ԲԱՐԵԿԱՐԳՄԱՆ ՀԱՏԱԿԱԳԻԾ Մ 1:200

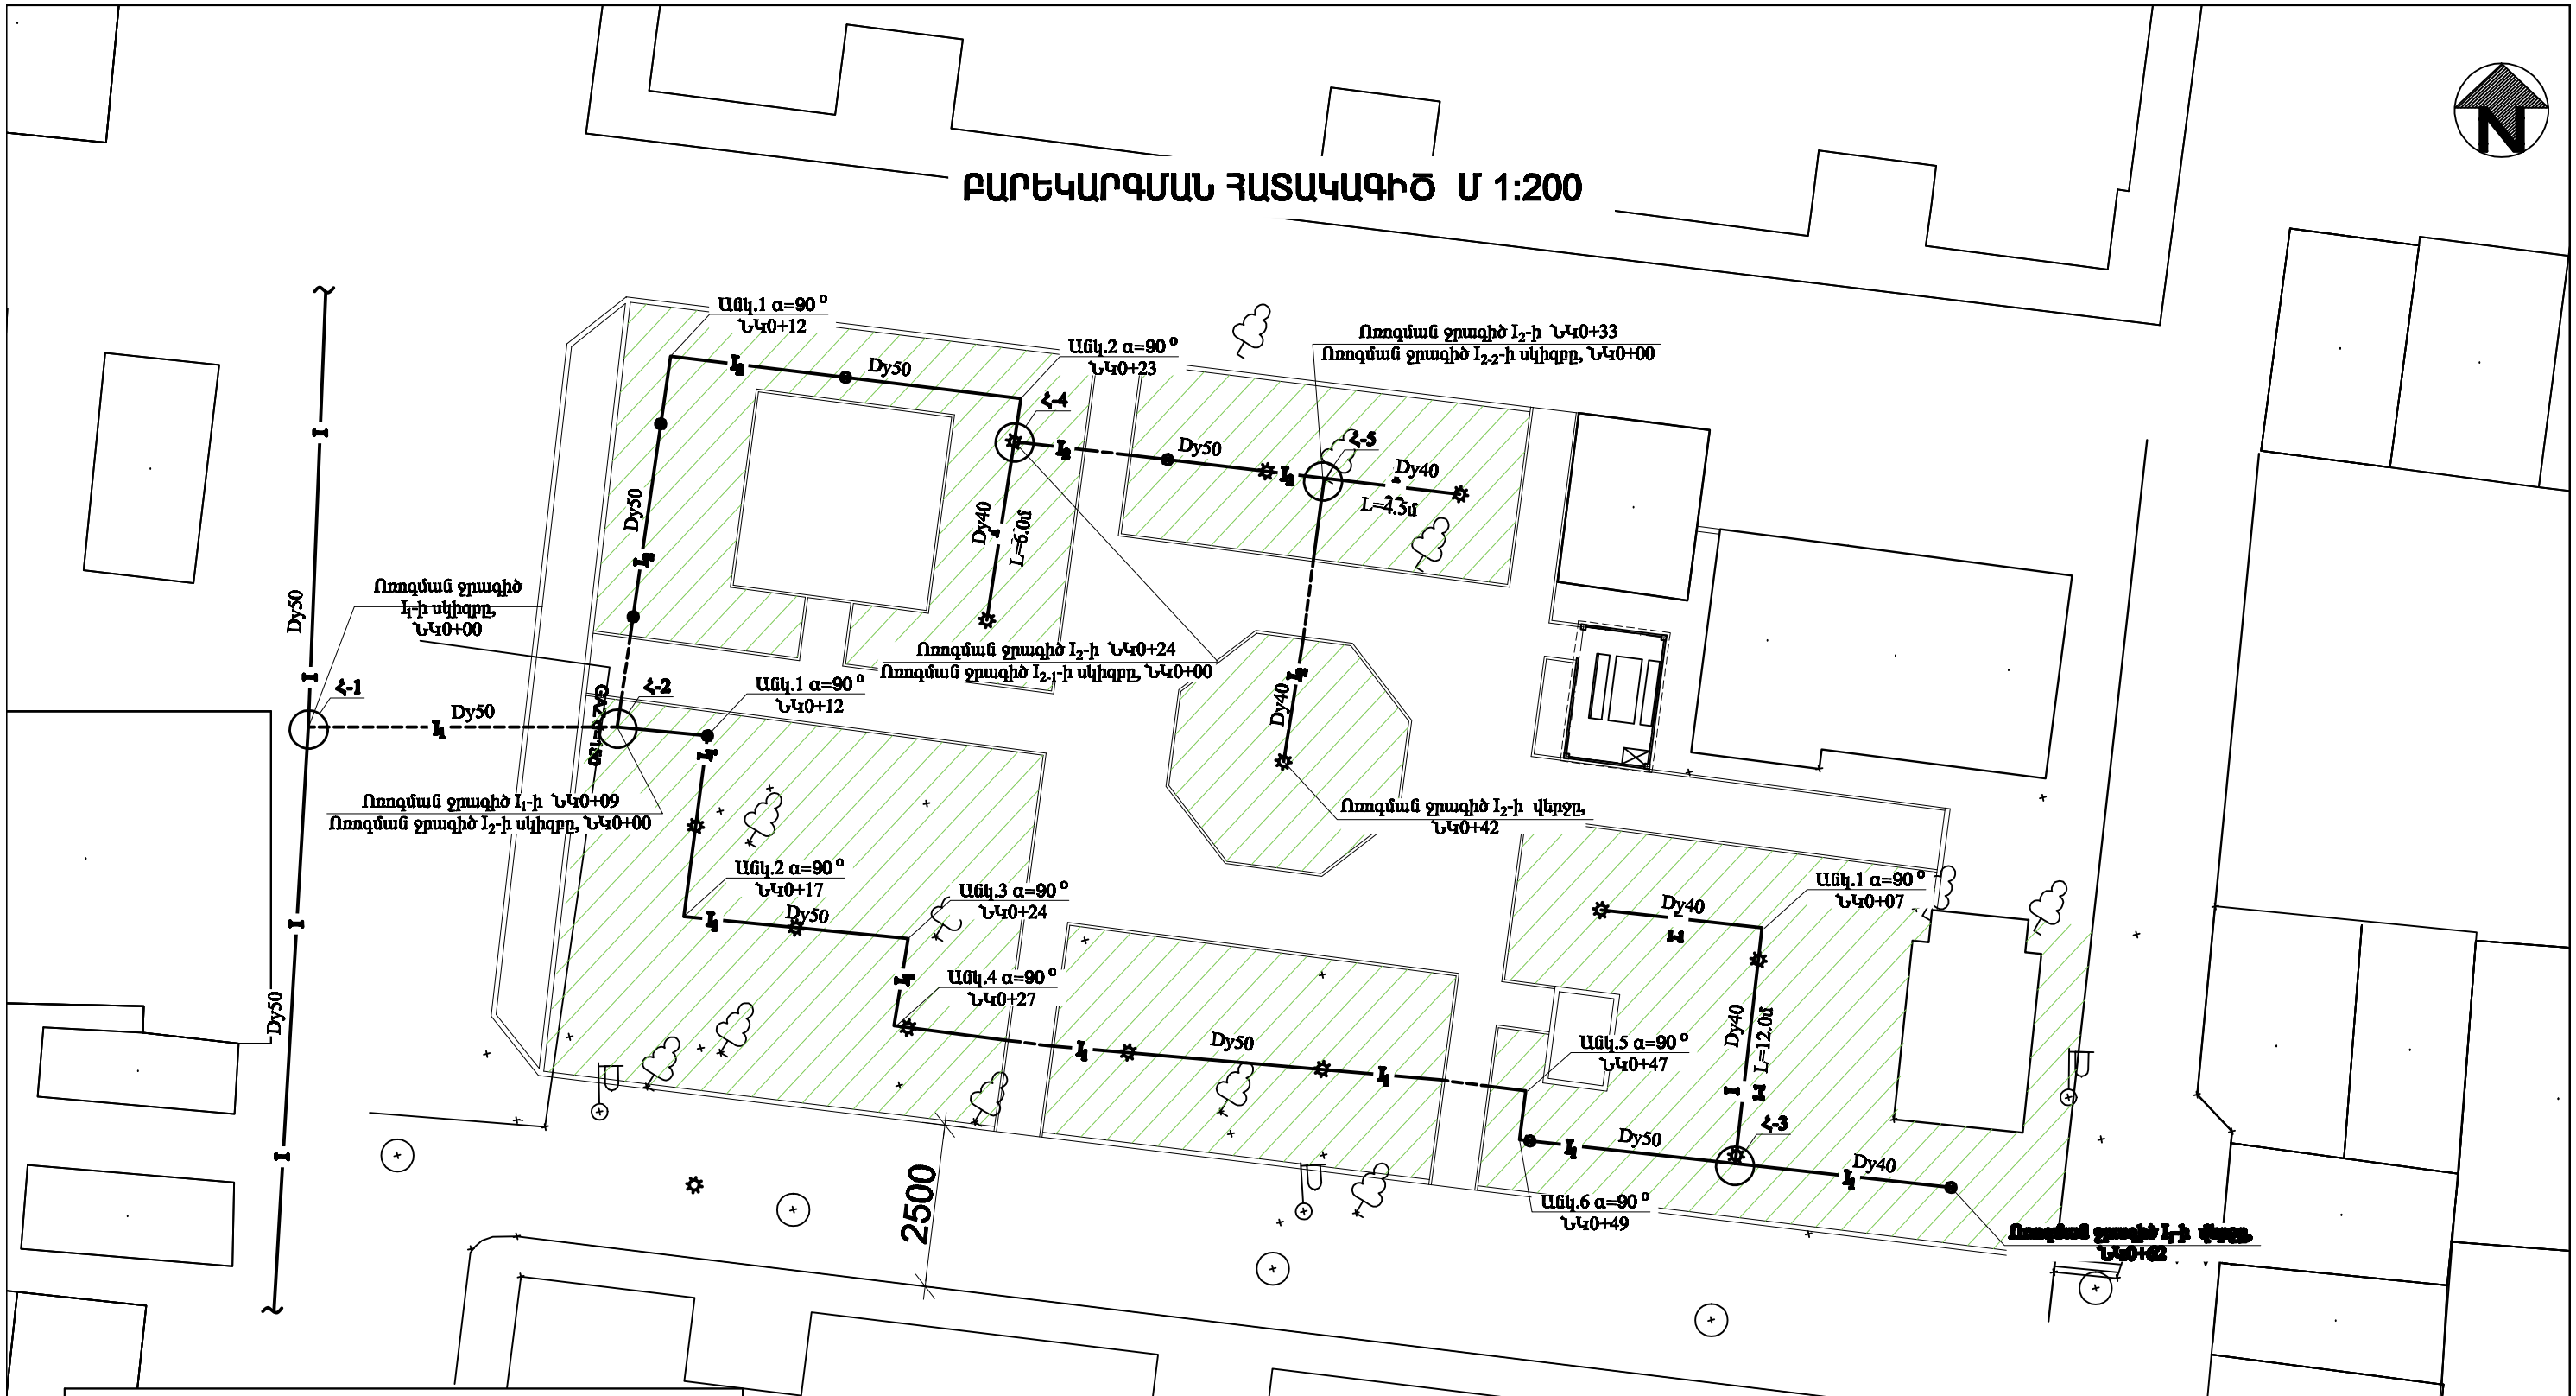

ՊԱՅՄԱՆԱԿԱՆ ՆՇԱՆՆԵՐ

- —I— Գոյություն ունեցող ռոզման ջրագիծ
- —I₁— Նախագծվող վերջնական ռոզման ջրագիծ
- —I₂— Նախագծվող ստորգետնյա ռոզման ջրագիծ
- ⊗ Նախագծվող ջրքաշ հանգույց
- ⊗ Նախագծվող դատարկման հանգույց
- ☼ Նախագծվող ցնցուղային հանգույց
- ⋈ Նախագծվող ասֆալտ
- Հ-n Խողովակների միացման հանգույցներ

ԾԱՆՈԹՈՒԹՅՈՒՆ

1. Խողովակների միացման հանգույցների սխեմաները տես թերթ 3-ում,
2. Մասնագիրը տես թերթ 3-ում,
3. Ռոզման ցանցի այն հատվածները, որոնք հնարավոր չէ դատարկել ինքնահոս եղանակով, անհրաժեշտ է դատարկումը իրականացնել խողովակաշարում օդի մղման միջոցով

5

ՃԱՐՏԱՐ	Կ. ՊԱՊԱՅԱՆ		Երևան քաղաքի Աջափնյակ վարչական շրջանի Արևյան 5 շենքի բակային տարածքի բարեկարգման նախագիծ "Գնահատական համար՝ ԵՔ-ՊԱՄԾՀ-14/64"		
ԿԱՏԱՐԵՑ	Ա. ԿԱՐԱՊԵՏՅԱՆ				
			ՈՌՈԳՄԱՆ ՄԱՍ	ՓՈՒԼ	ՖԹՐԹ	ՖԹՐԹՆԵՐ
				Ա.	2	4
«ՄԻՌՈԱՐ» ՍՊԸ			Ռոզման հատակագիծ ռոզման ցանցով Մ 1:200	ԱՐՑՈՒԱՐԴ Ն.15422		