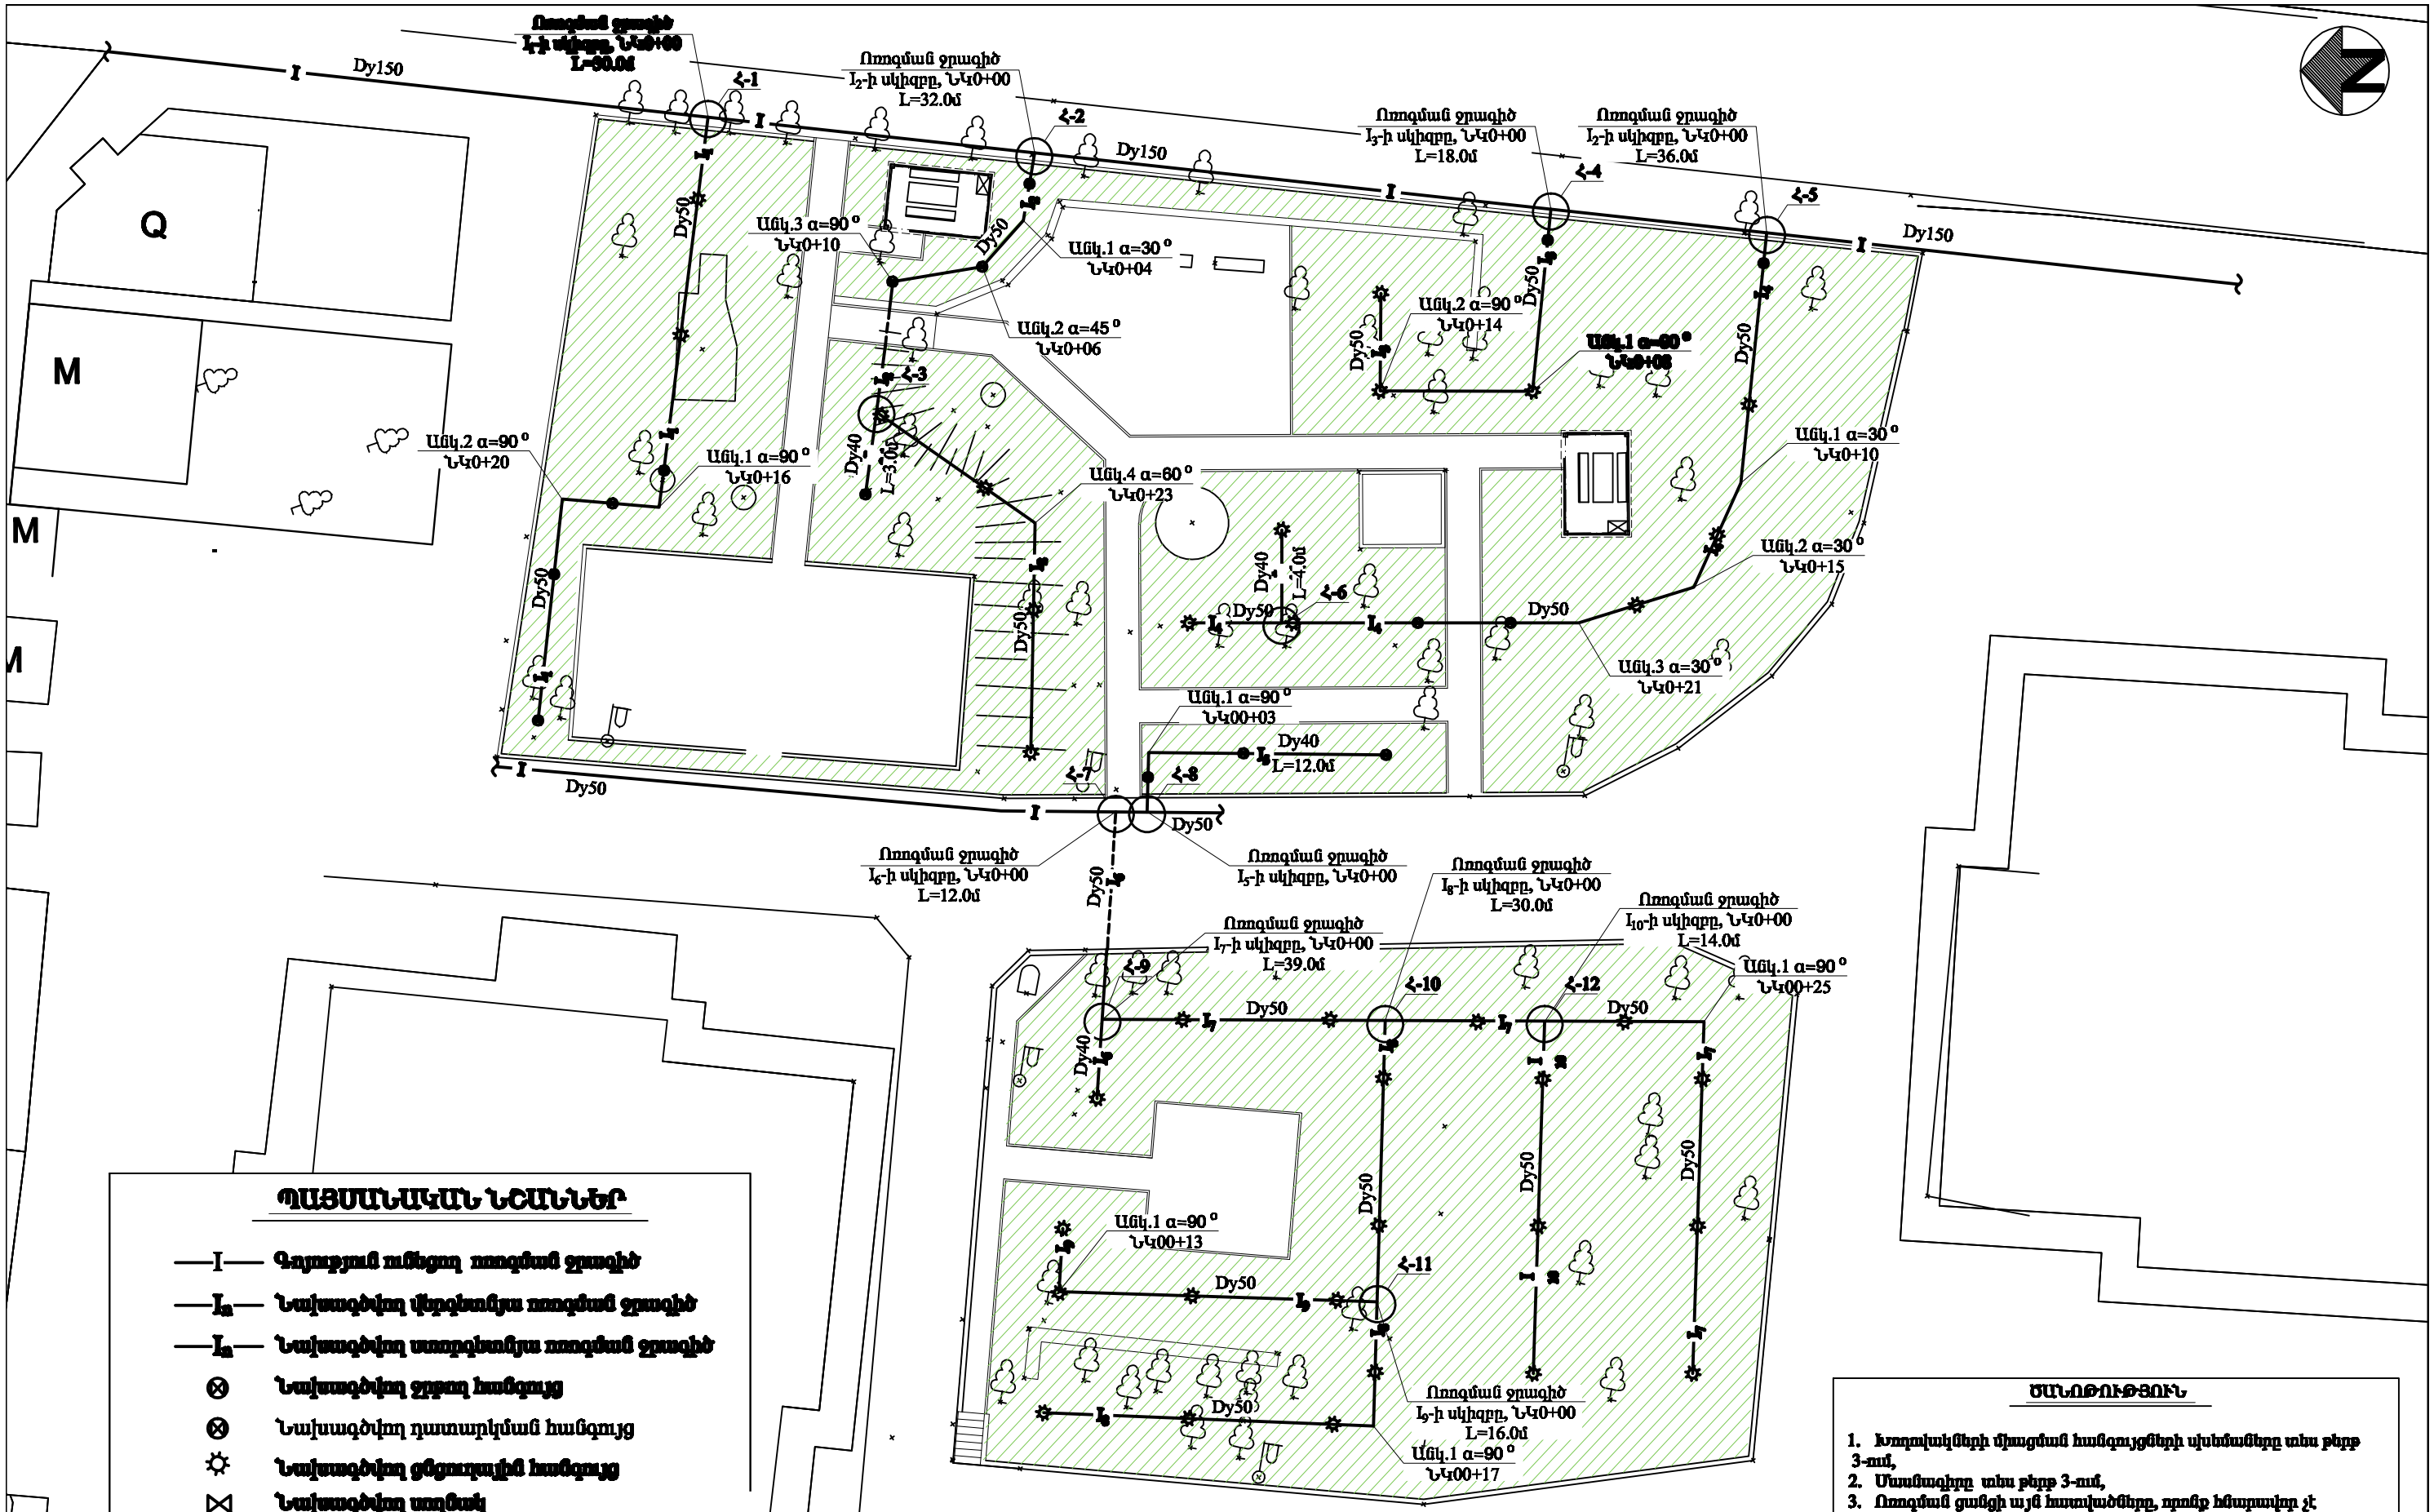

ՊԱՅՄԱՆԱԿԱՆ ՆՇԱՆՆԵՐ

- —I— Գոյություն ունեցող ոռոգման ջրագիծ
- —I_n— Նախագծվող վերգետնյա ոռոգման ջրագիծ
- —I_n— Նախագծվող ստորգետնյա ոռոգման ջրագիծ
- ⊗ Նախագծվող ջրքաշ հանգույց
- ⊗ Նախագծվող դատարկման հանգույց
- ☼ Նախագծվող ցնցուղային հանգույց
- ⋈ Նախագծվող ստոնակ
- ○—Հ-n Խողովակների միացման հանգույցներ

ԾԱՆՈԹՈՒԹՅՈՒՆ

1. Խողովակների միացման հանգույցների սխեմաները տես թերթ 3-ում,
2. Մասնագիրը տես թերթ 3-ում,
3. Ոռոգման ցանցի այն հատվածները, որոնք հնարավոր չէ դատարկել ինքնահոս եղանակով, անհրաժեշտ է դատարկումը իրականացնել խողովակաշարում օդի մղման միջոցով

ՇԱՐԳ-Ց	Կ. ԲԱԲԱՅԱՆՑԱՆ		Երևան քաղաքի Աջափնյակ վարչական շրջանի Դալաքրում 39 չափի բաժանմունքի բարեկարգման նախագիծ "Դասակարգի համար՝ ԵՔ-ՊՇԱՇՀ-14/64
ԿԱՏԱՐՑ	Ա. ԿԱՐԱՊԵՏՅԱՆ		
			ՈՌՈԳՄԱՆ ՄԱՍ
			ՓՈՒԼ. ՍԱՂ. 2 / ՖՈՒՐԹԵՐ 5
«ՄԻՌՈԱՐ» ՍՊԸ			Բարեկարգման հատակագիծ Մ 1:200 / ԱՐՏՈՒԱՅՐ h.15422