
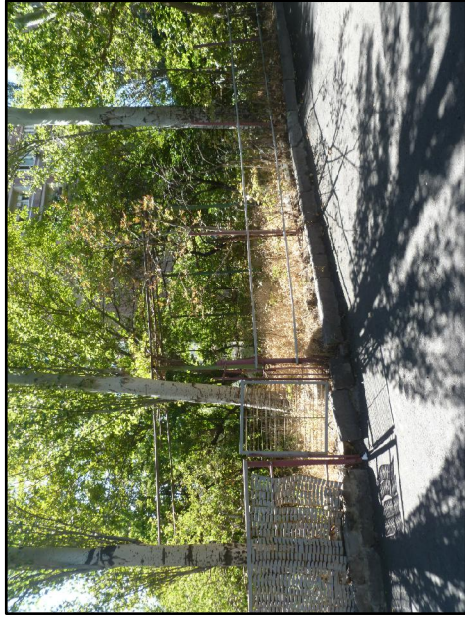
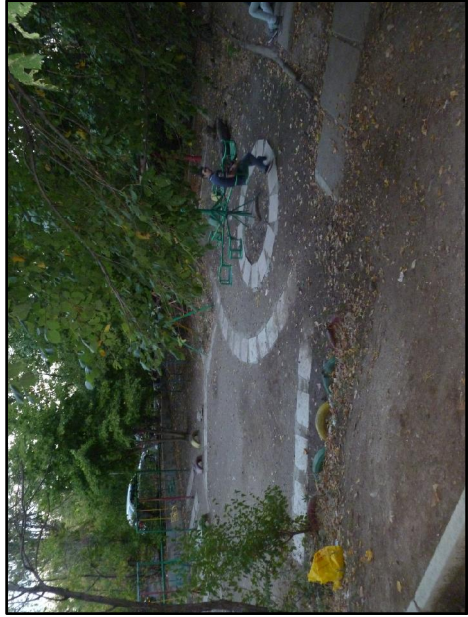
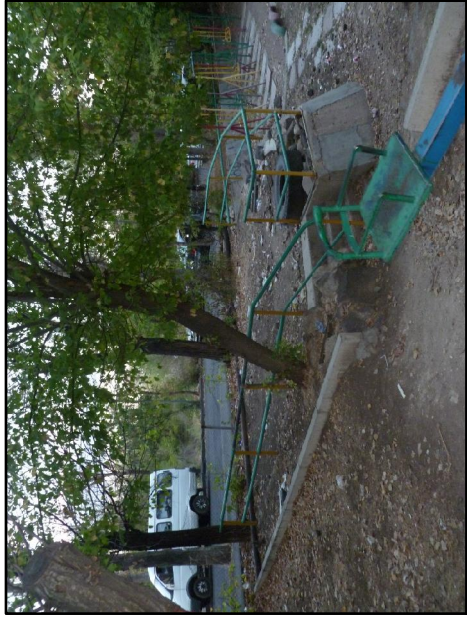


ԻՐԱԿԻՃԱԿԱՅԻՆ ՀԱՏԱԿԱԳԻԾ Մ 1:2000

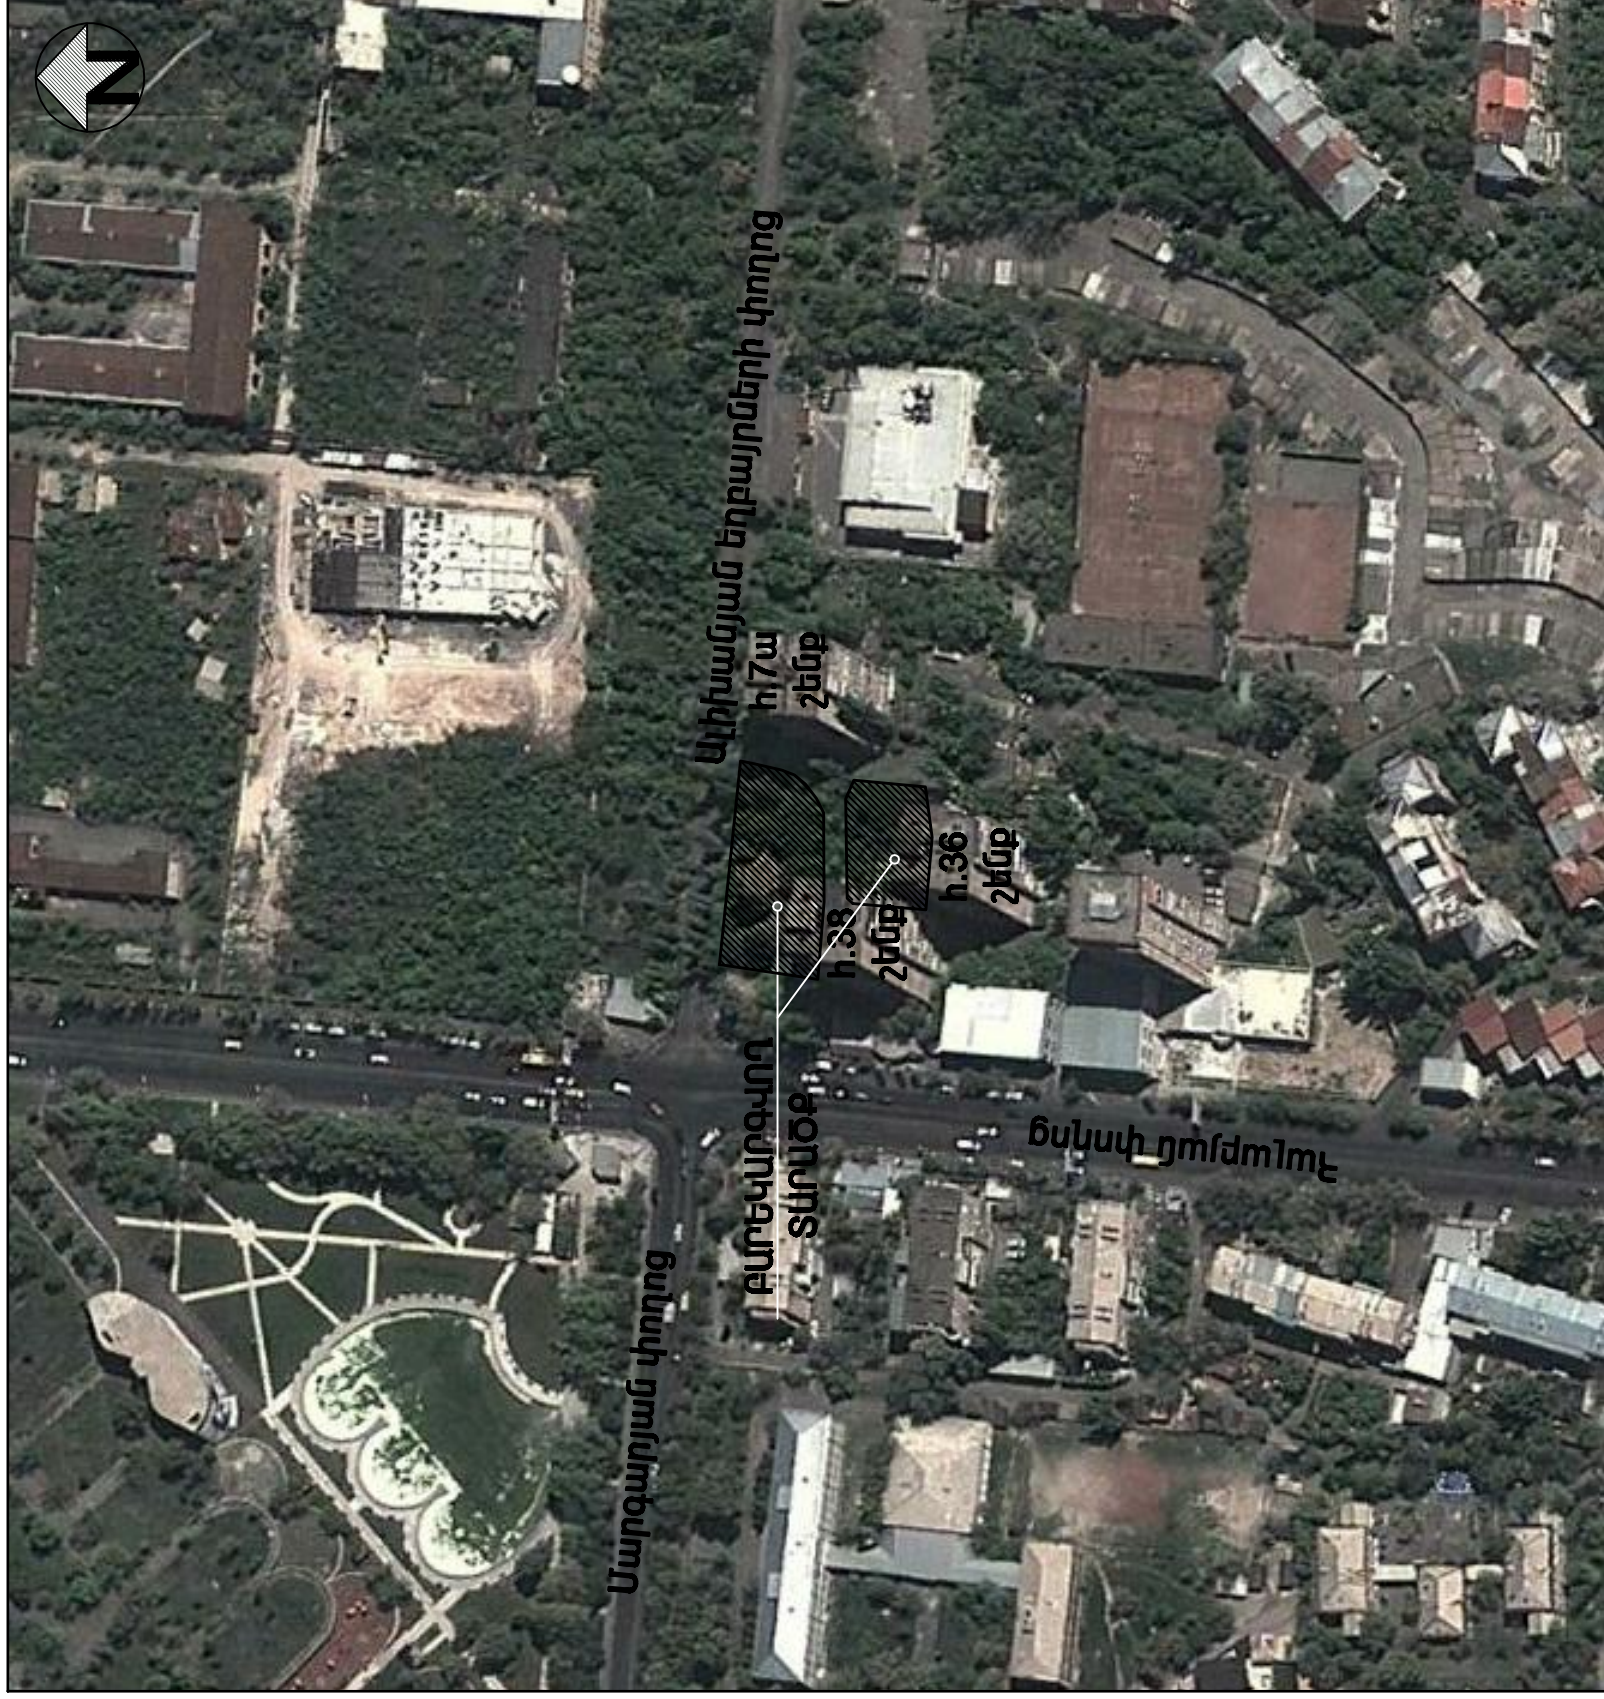

ՏՄՐ-8 ԿԱՏՈՒԹՅՈՒՆ	Կ. ԲԱՐԵՊԱՐՏԻԿ Ա. ԿՐԻՍՏՅԱՆ	<p>Երևան քաղաքի Արևիկոյի վարչական շրջանի Գաղափար 39 թիվի բնակավայրի տարածքի խոշորացման նպատակով Գաղափար 39-ի համար՝ ԽՁ-ՊՈՒՆԻՔ-1/04</p>	ՄՍ	ՏՄՐ	ՏՄՐԻԹ
		ԲԱՐԵՊԱՐՏԻԿ	ԱՆ	1	0
«ՄԻՈՒՐ» ՍՊԸ		ԿՐԻՍՏՅԱՆ-ԲԱՐԵՊԱՐՏԻԿ Մ 1:2000	ՄՐԳՈՒՄԻ Խ.16422		