ՀԵՆԱԿԵՏԱՅԻՆ ՀԱՏԱԿԱԳԻԾ Մ 1:250

Ալիխանյան եղբայրների փող.

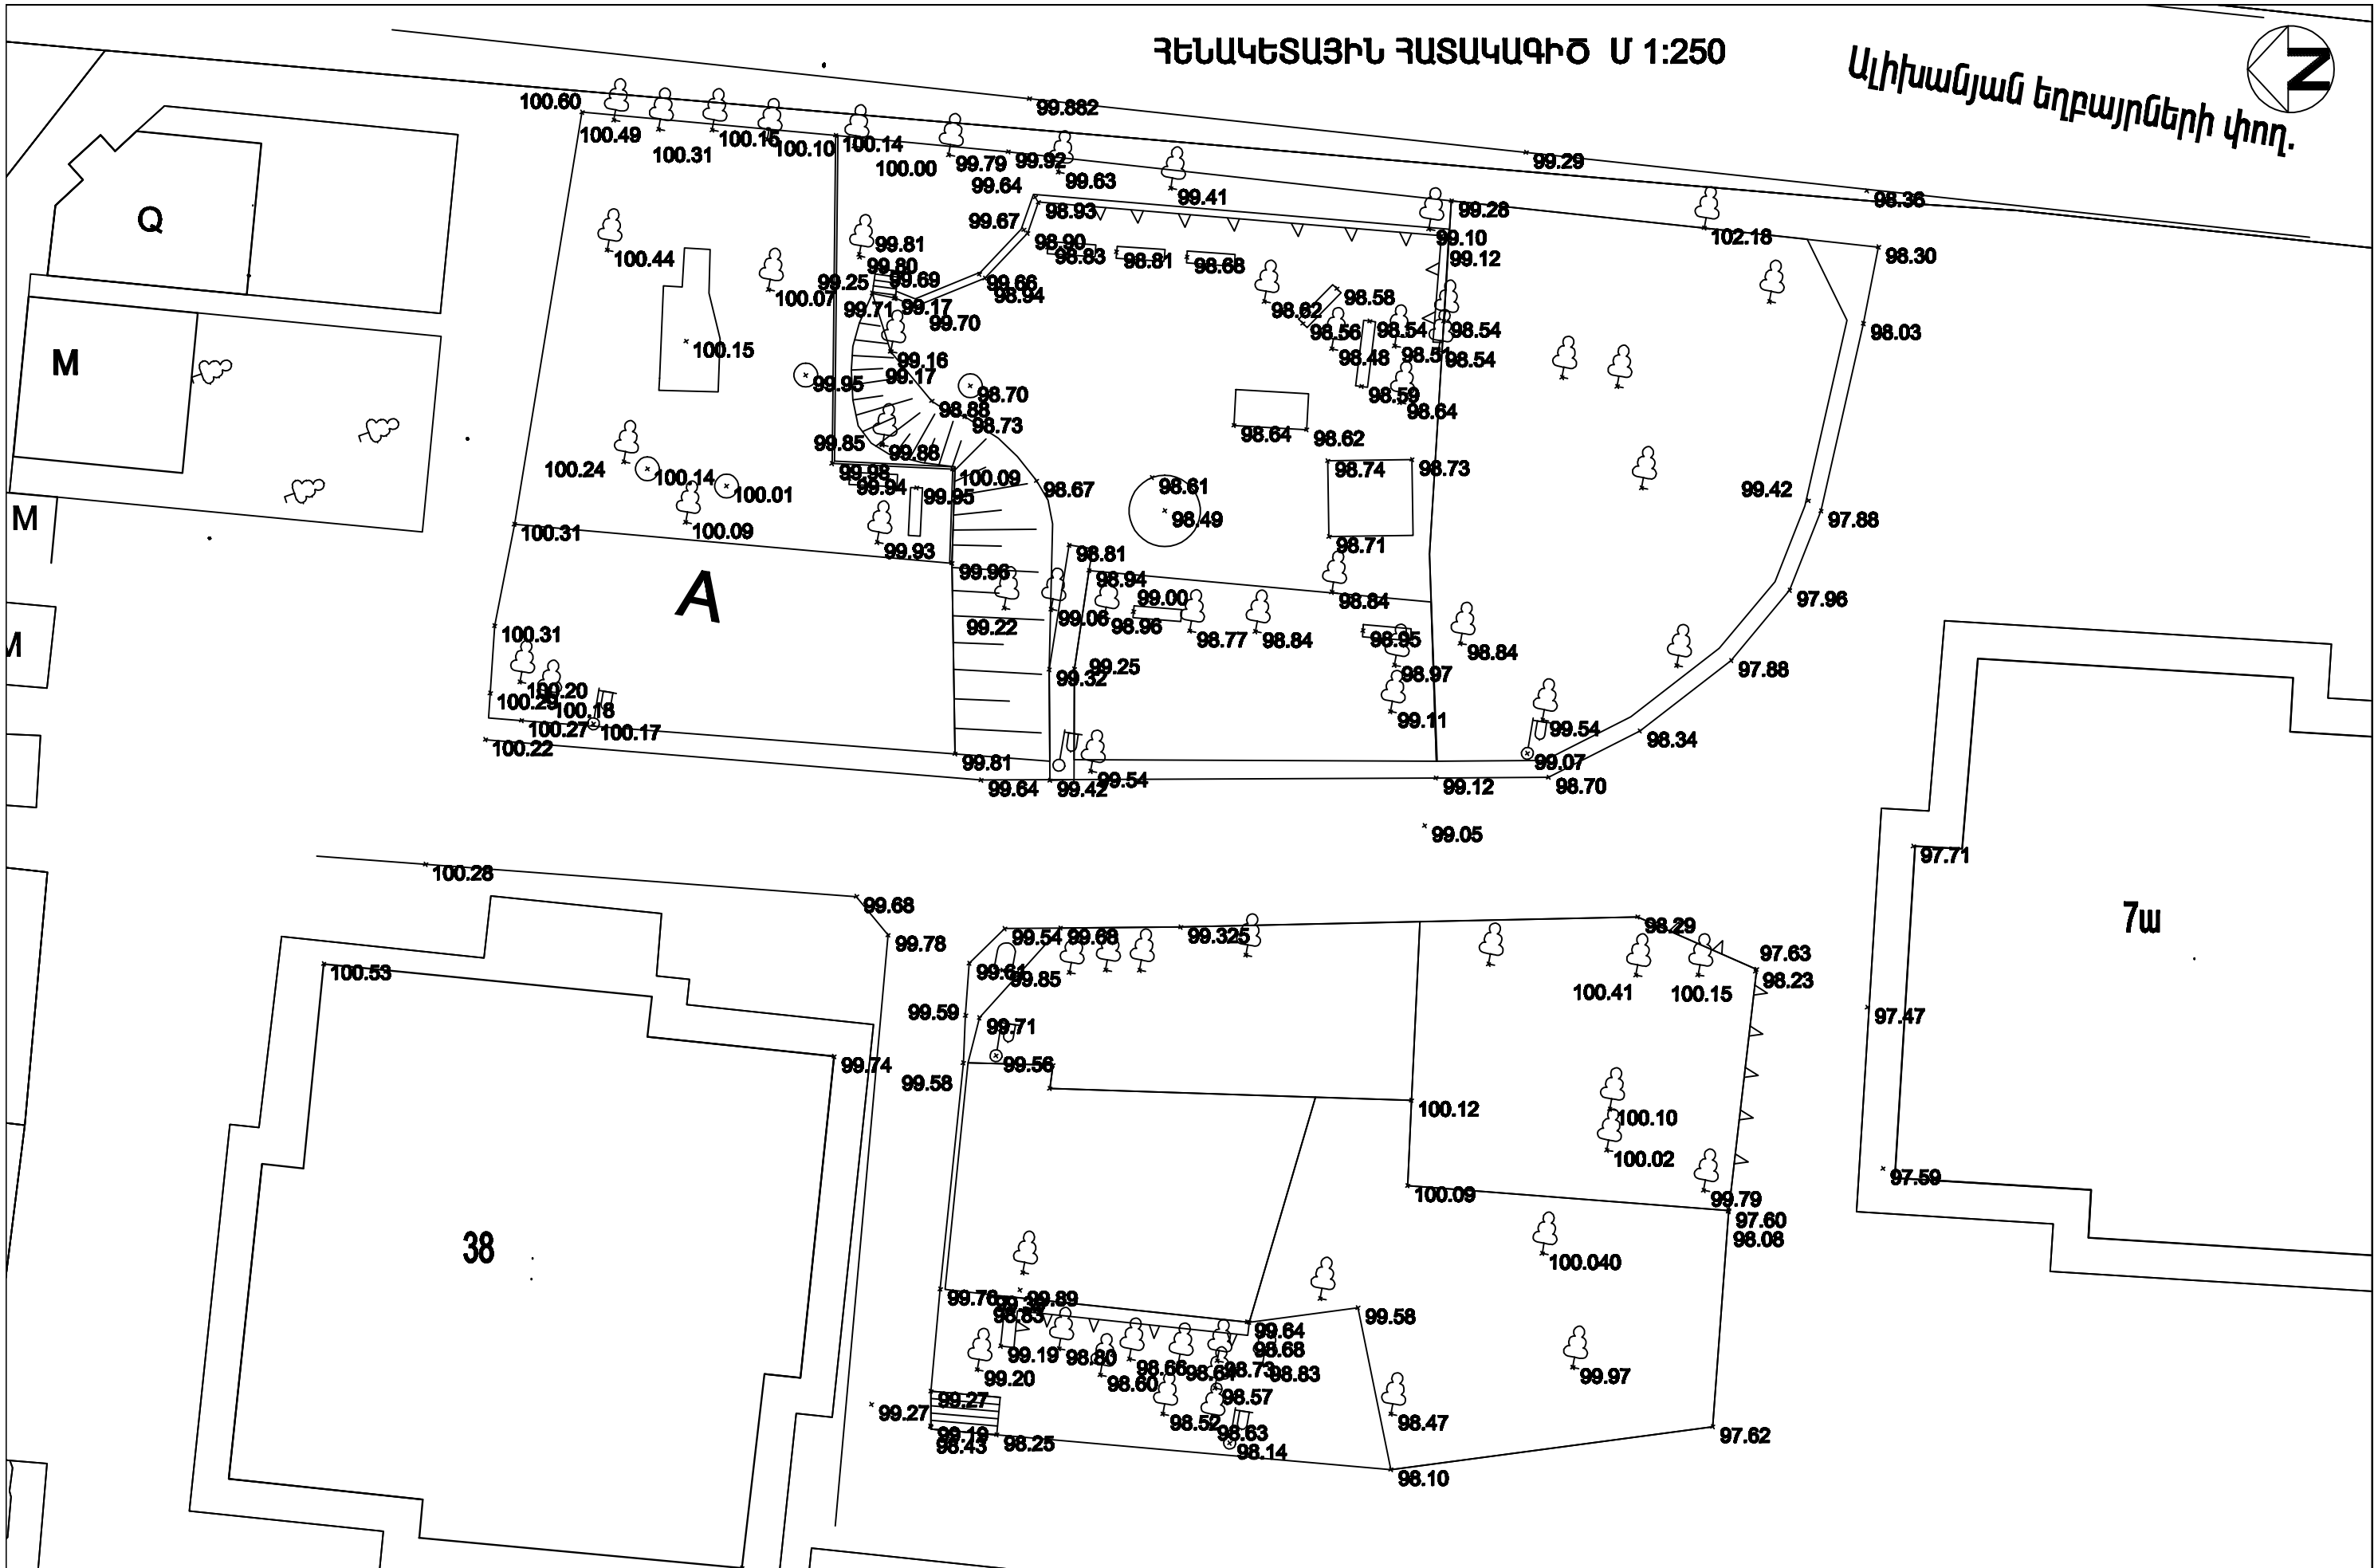

ՄԱՐԿ-Ն	Կ. ՊԱՊԱՅԱՆ		Երևան քաղաքի Աջափնյակ վարչական շրջանի Հալաբյան 38 շենքի բակային տարածքի բարեկարգման նախագիծ "Գաղափարի հեղինակ" ԵԲ-ՊՇԱՀՊ-14/64
ԿԱՏԱՐԵԼ	Ա. ԿԱՐԱՊԵՏՅԱՆ		ԲԱՐԵԿԱՐԳՈՒՄ
			ՓՈՒԼ ԱՆ / ՖՈՒՐԹ 2 / ԹԵՐԹԵՐ 9
«ՄԻՈՌԱՐ» ՍՊԸ			ՀԵՆԱԿԵՏԱՅԻՆ ՀԱՏԱԿԱԳԻԾ Մ 1:250 / ԱՐՁԱՆԱԳՐ h.15422