


ՋՐՈՒՑԱՏԱՂԱԿԱՐ

ՏԵՍՔ ԴԻՍԱՑԻՑ U 1:50

ՏԵՍՔ ԿՈՂՔԻՑ U 1:50



ԿՏՐՎԱԾՔ 1-1 U 1:50

ԳՐԻՆԱԿՈՐ ՑԻՆԱԿԱՄԱՏ
ՊՐՈՏԻԼԱԿՈՐ ԹԻԹԵՆ

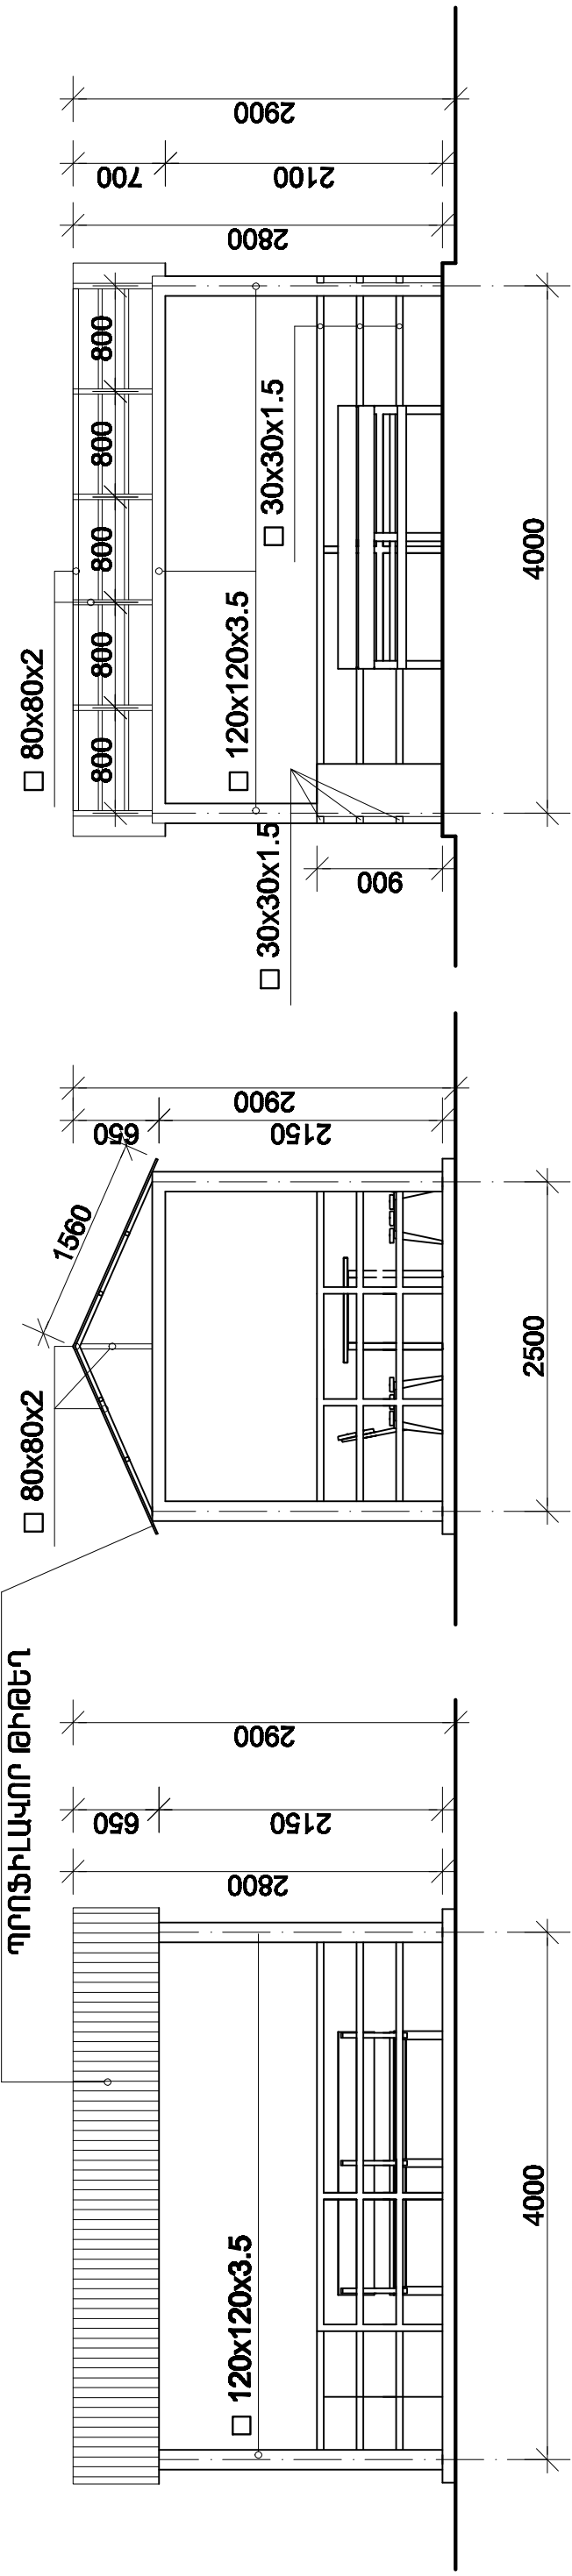


ՀԱՏԱԿԱԳԻԾ U 1:50

ԾԱԾԿԻ ՀԱՏԱԿԱԳԻԾ U 1:50

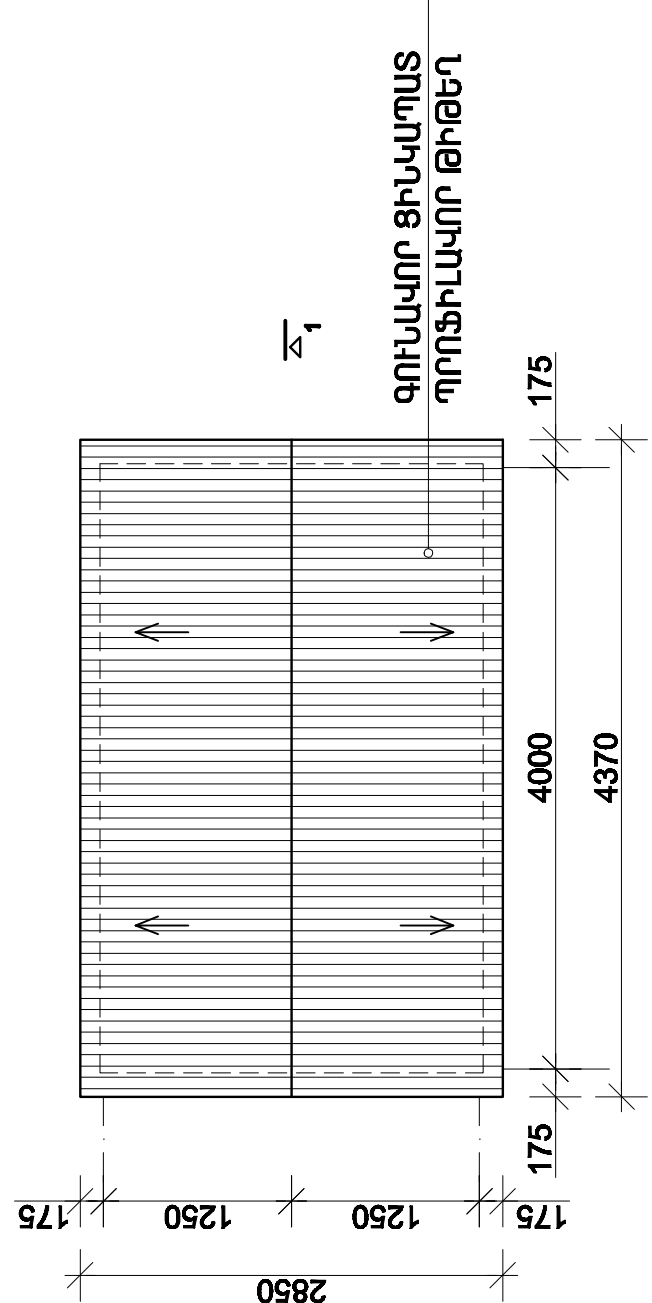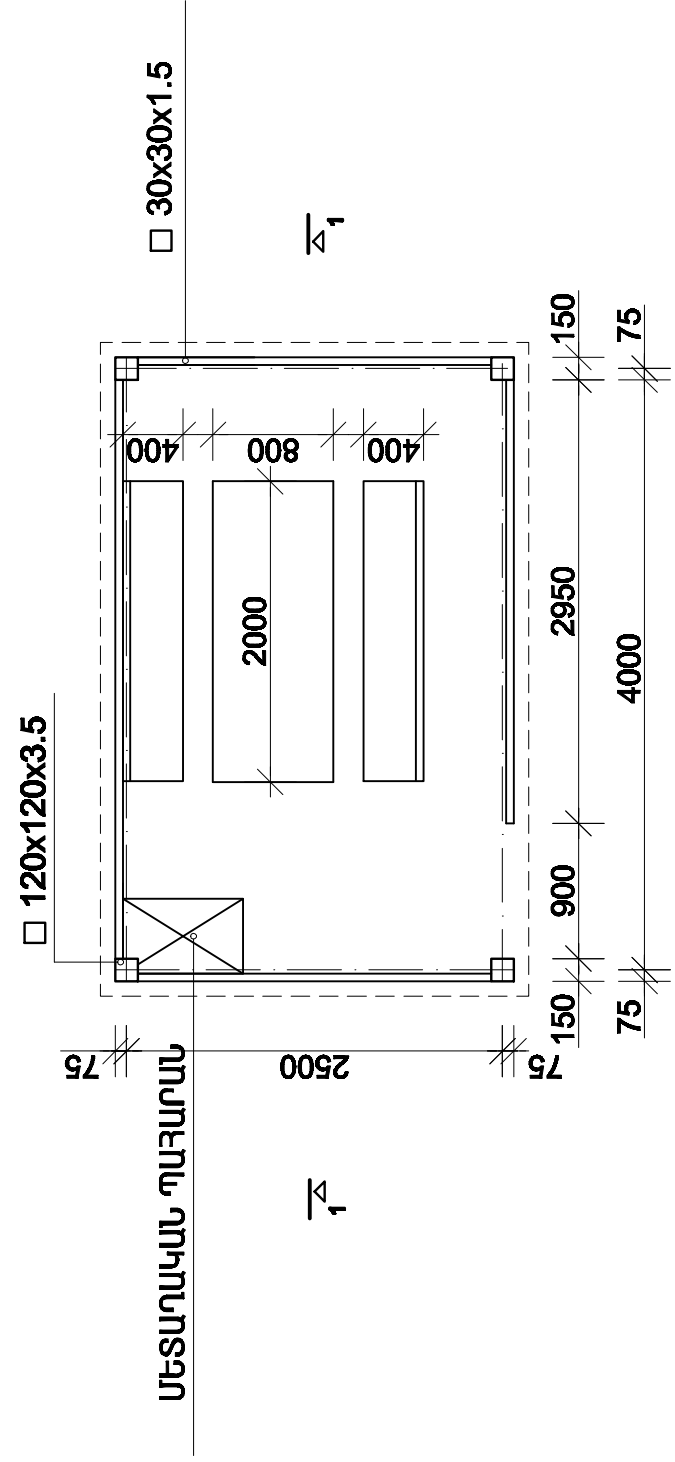

- ՔԵՏՈՆԵ ՍԱԼԱՀԱՏԱԿ (ՏՈՄԵՏ) 12.5 ք.մ
- ԳՐԻՆԱԿՈՐ ՑԻՆԱԿԱՄԱՏ ՊՐՈՏԻԼԱԿՈՐ ԹԻԹԵՆ 14.0 ք.մ
- 120x120x3.5 0.135 տն
- 80x80x2 0.11 տն
- 30x30x1.5 (ԿԱՎԱՐԱՄԱԾ) 0.03 տն
- 30x30x1.5 (ԲԱՋՐԻՔԱՆՈՒՄ) 0.07 տն
- ՔԵՏՈՆԵ ԵՋՐԱՔԱՐ (ՃX20սմ) 13.6 գ.մ

- ՄԵՏԱՂԱԿԱՆ ՆԱՏԱՐԱՆ (2 հատ) 200x40սմ
- ՄԵՏԱՂԱԿԱՆ ՄԵՂԱՆ (1 հատ) 200x80սմ
- ՄԵՏԱՂԱԿԱՆ ՊԱՀՐԱՐԱՆ (1 հատ) 50x80x90սմ
- ՋՐՈՒՑԱՏԱՂԱԿԱՐԻ ՄԵՏԱՂԱԿԱՆ ՄԱՍԵՐԻ 2 ՇԵՐՑ ՅՈՒՂԱՆԵՐԿՈՒՄ 35 ք.մ**

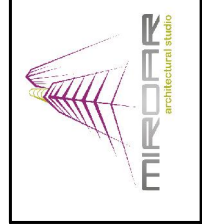

ՍՄԵՐՑ ԿԱՏԱՐՈՒՄ	Լ. ԲԱՐՍԵՂՅԱՆ Ա. ԿԱՐԱՅՅԱՆ	Երևան քաղաքի Արշակունյաց պողոտայի 27 համարի 30 բնակիչի անունից ընդհանուր խնամարարական նպատակով հասցեից հեռացրել է՝ ԳՐԱՆՈՒՄ-1/04	ՇՐՈՒՄ	ՏՈՐԹ	ՏՈՐԹ	Ց
			ՔԱՐԿԱՎՈՒՄ			
			ՋՐՈՒՑԱՏԱՂԱԿԱՐ			
			«ՄԻՈՒՐ» ՍՊԸ			
					ՄՐՏՈՒՄԻ Դ. 16/22	