


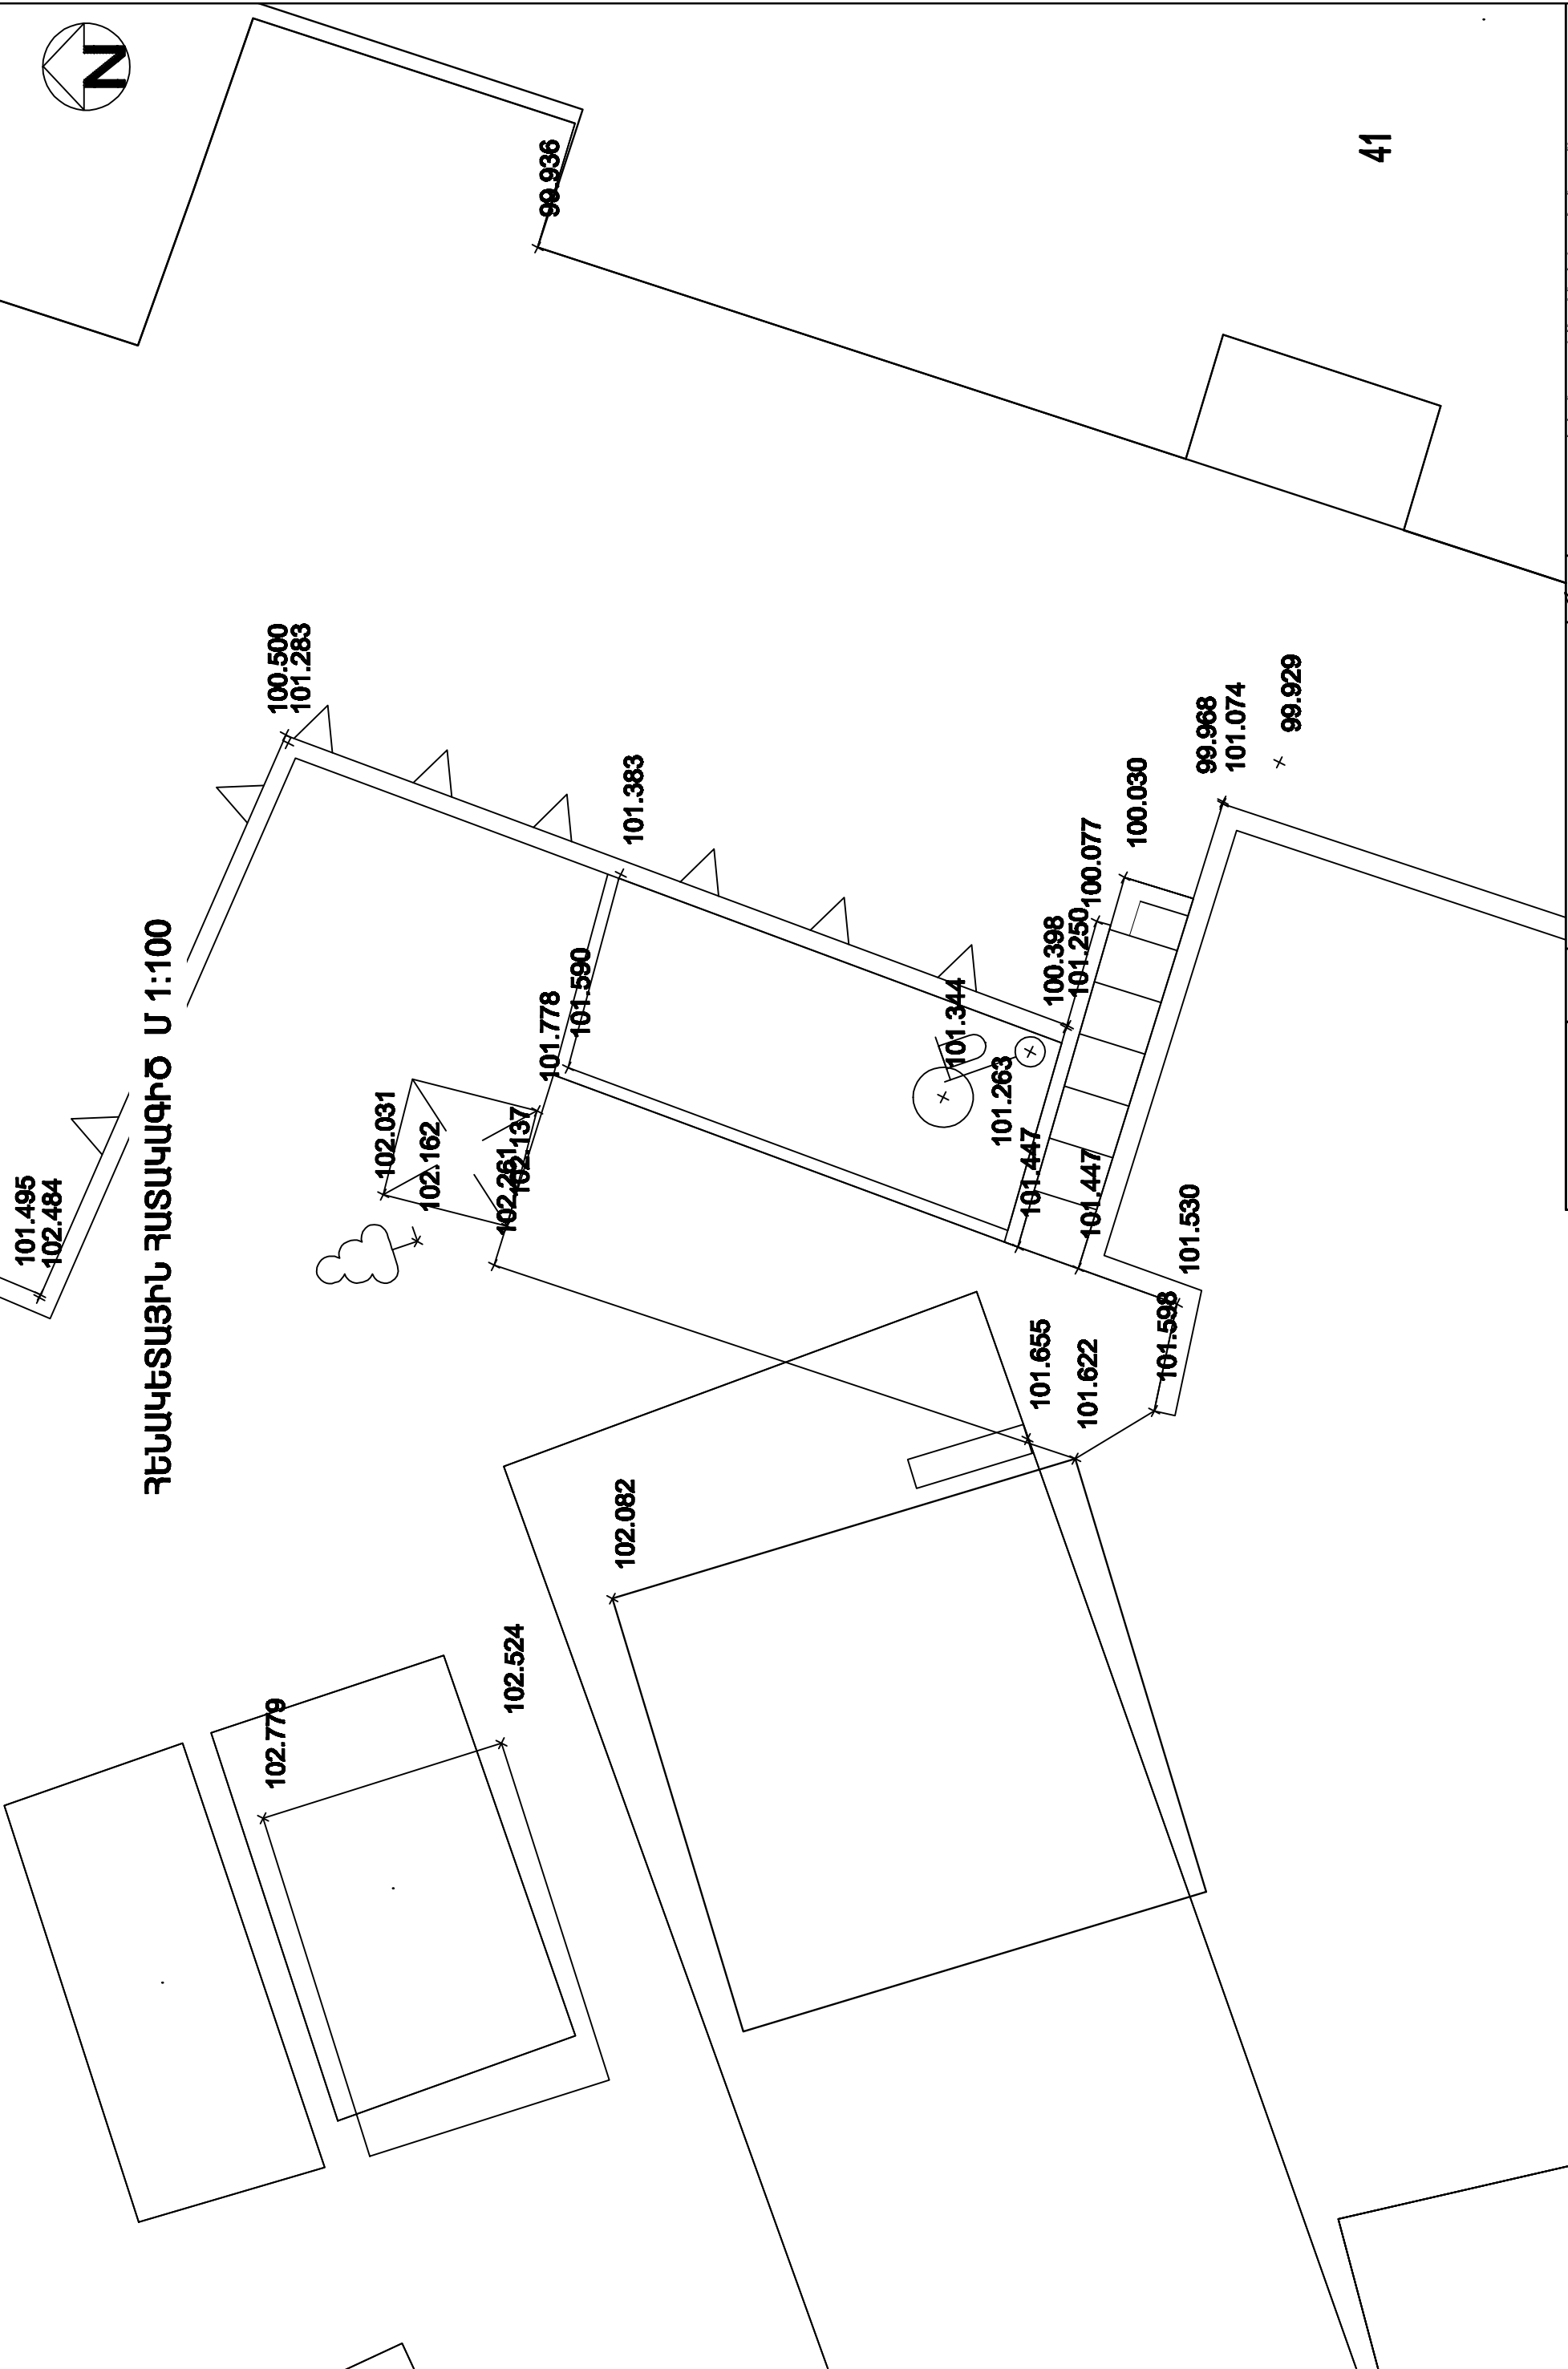

ՀԵՆԱԿԵՏԱՅԻՆ ՀԱՏԱԿԱԳԻԾ Ս 1:100



41



ՏՄԻՆ-Ց
ՎԱՏԱՐՈՑ

Լ. ԲԱՐՍԵՂՅԱՆ
Ա. ԿՈՒՐՅԱՆ

Ստորագրություն

Երևան քաղաքի Արևիկոյի կոմպլեքսի շրջանի
Հասցե՝ 41 թիվ բնակավայրի ստանդարտիստիկ նախագիծը
Հասցեի նույնը՝ ԽՉ-ՊՆՆԻՉ-1/04

ՇՊԼ	ՇՈՐԾ	ՇՈՐԾԻ ՆԱ	ՇՈՐԾԻ ՇՈՐԾԻ
		2	7

ՀԵՆԱԿԵՏԱՅԻՆ ՀԱՏԱԿԱԳԻԾ Ս 1:200

«ՄԻՌՈՐ» ՍՊԸ

ՄՐՈՒՄԻՆԻ Բ. 16452