ԲԱՐԵԿԱՐԳՄԱՆ ՀԱՏԱԿԱԳԻԾ Մ 1:100

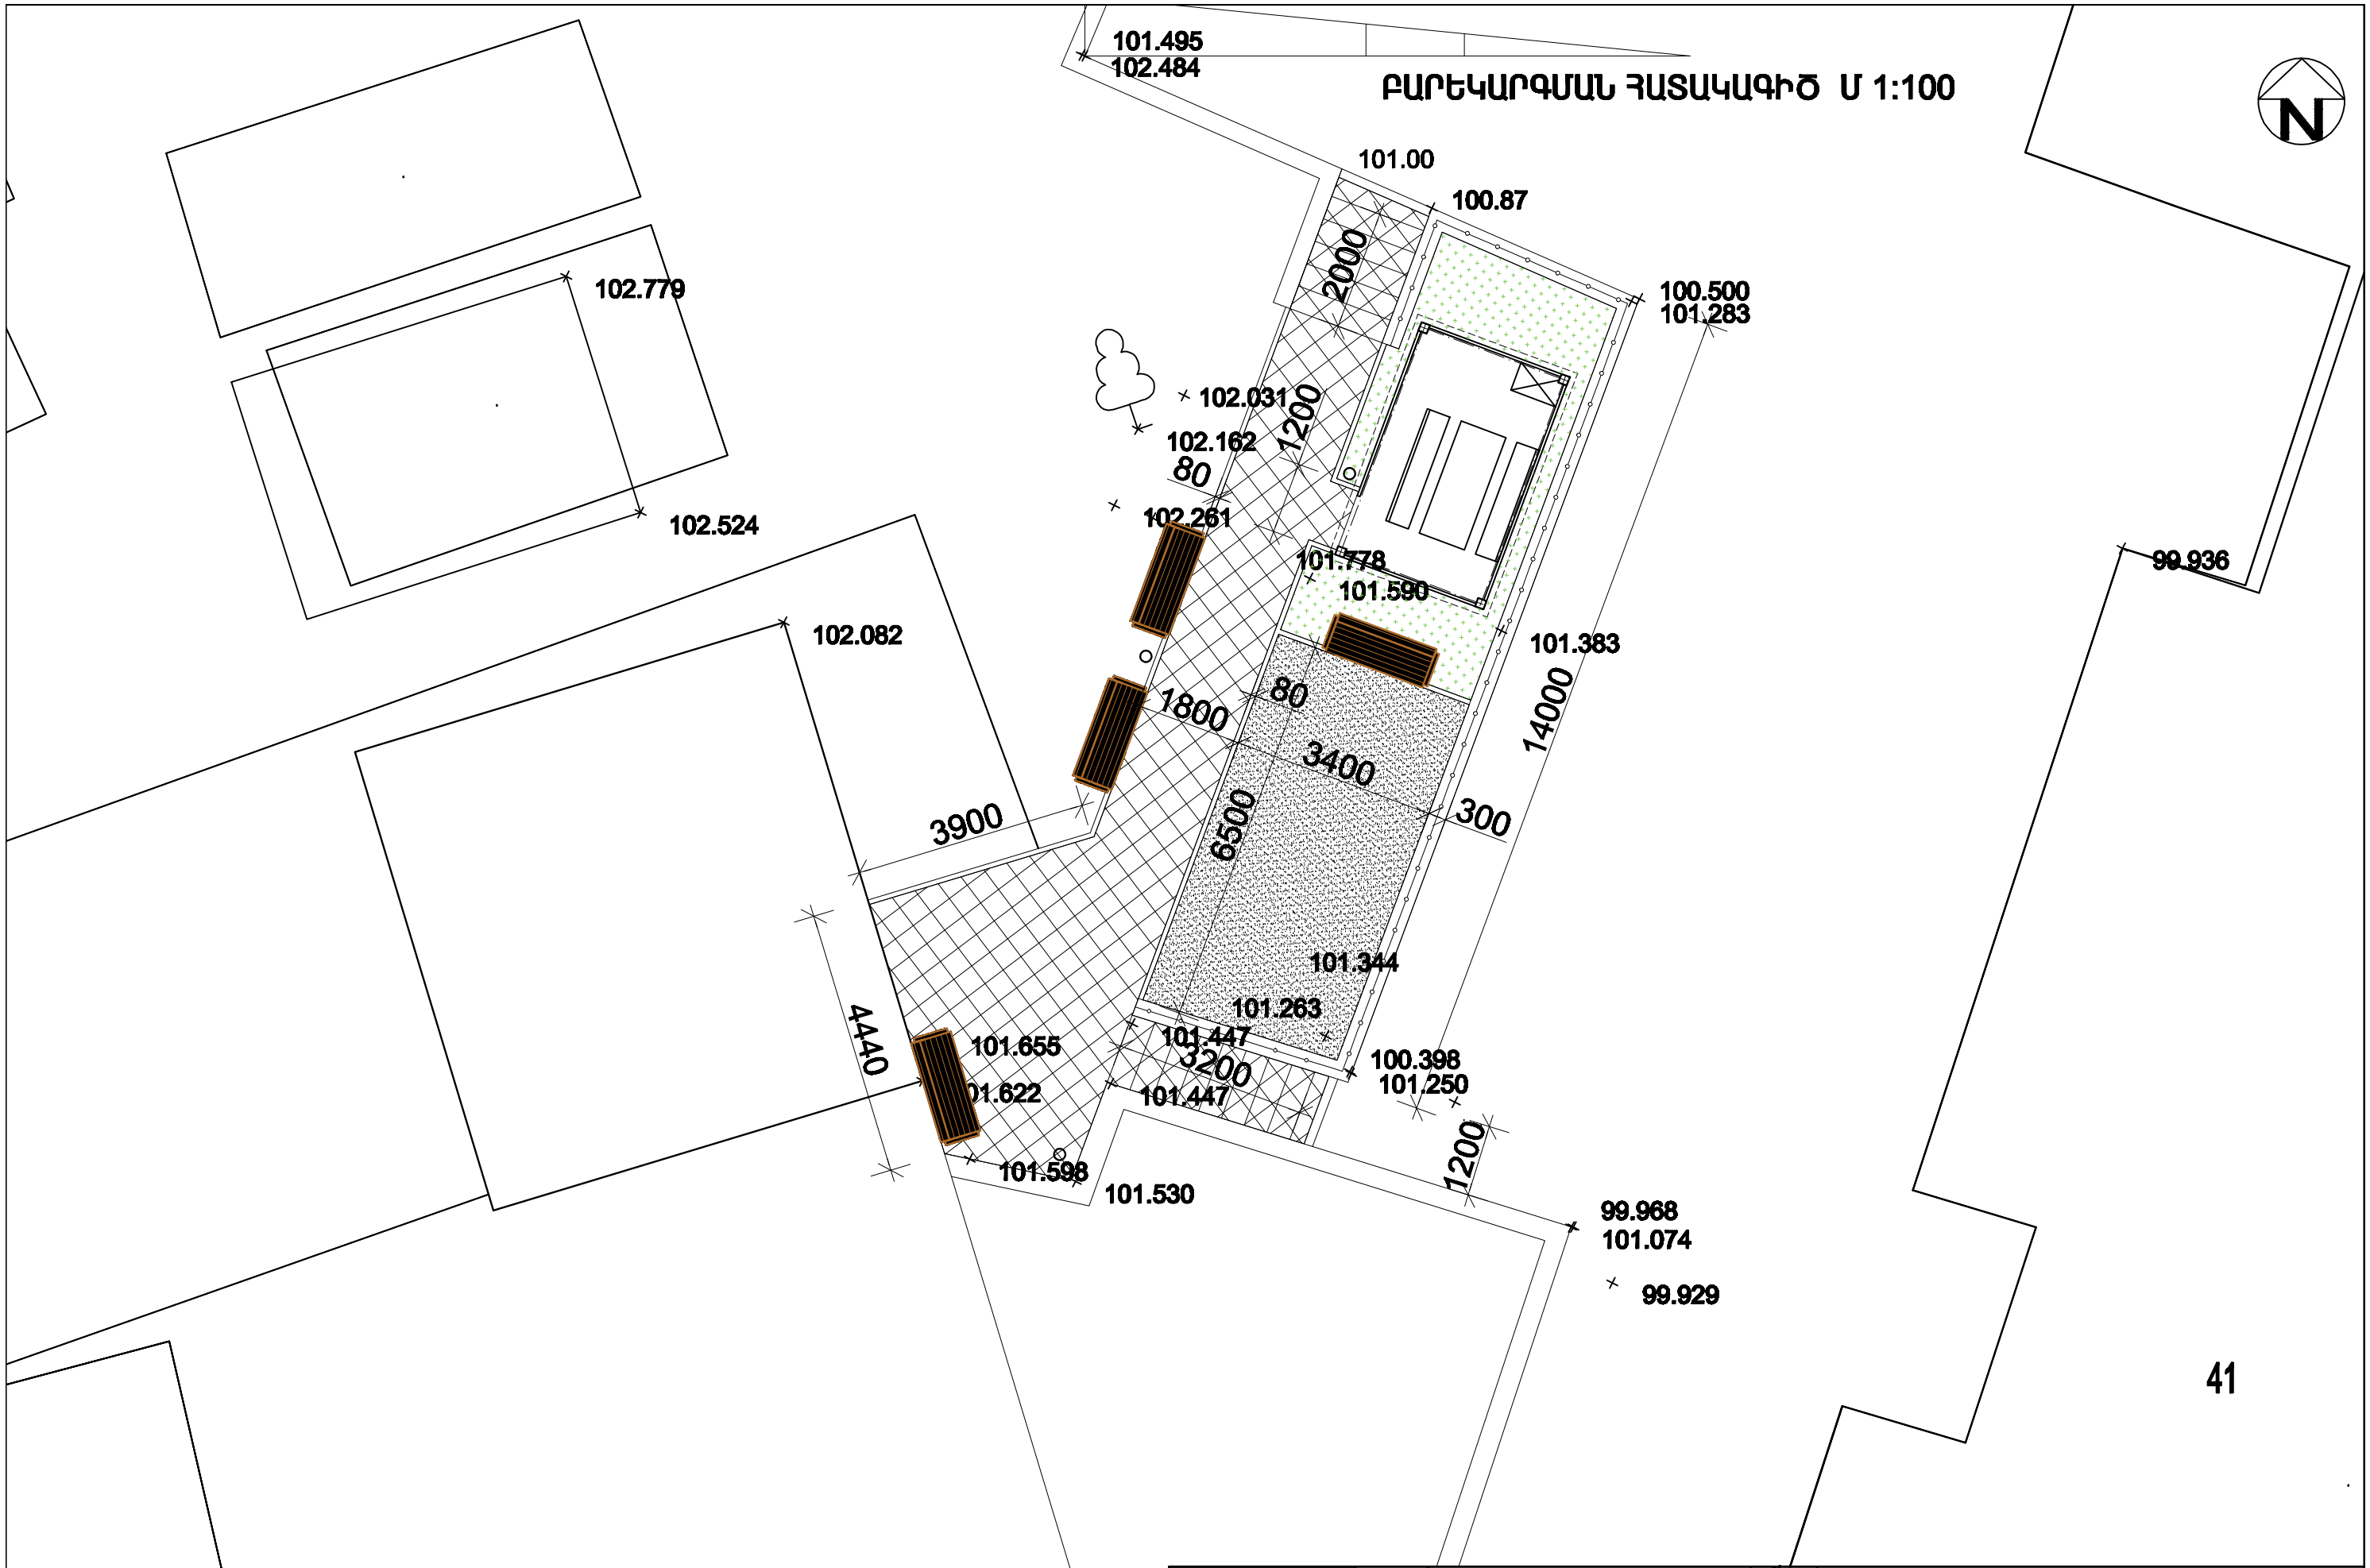

MIROAR architectural studio	ՍԱՐԳ-Ս	Կ. ՊԱՊԱՅԱՆՅԱՆ		Երևան քաղաքի Աջափնյակ վարչական շրջանի Հայաբերդի 41 չափի բաժնային տարածքի բարեկարգման նախագիծ "Հասցեների համար՝ ԵՔ-ՀՇՄՀՇՀ-14/64	
	ԿՈՍՏԵՆ	Ա. ԿԱՐԱՊԵՏՅԱՆ		ԲԱՐԵԿԱՐԳՈՒՄ	ՓՈՒԼ. ԹԵՐԹ. ԹԵՐԹԵՐ
					Ա4 3 7
	«ՄԻՈՌԱՐ» ՍՊԸ			ԲԱՐԵԿԱՐԳՄԱՆ ՀԱՏԱԿԱԳԻԾ Մ 1:100	ԱՐՁԱՆԱԳՐ h.15422