Բացատրագիր

Նախագծի այս հատվածում կատարված է Երևան քաղաքի Աջափնյակ վարչական շրջան Հալաբյան 41 շենքի բակային տարածքի էլեկտրալուսավորության բարեկարգման նախագիծը: Օբյեկտի էլեկտրաէներգիայի մատակարարման հուսալիության աստիճանը III է: Նախագիծը կատարված է ճարտարապետաշինարարական գծագրերի հիման վրա:

Շենքի բակային տարածքում գտնվող N1 գոյություն ունեցող հենասյուն վրա ավելացնել միաեղջյուր բարձակ Φ50մմ, L=1.5մ, N2 լուսավորության հենասյունը ուղղել և ներկել :

Էլեկտրալուսավորության բանվորական գծագրերը կատարված են համաձայն գործող ՍՇՀ-59-88 , ՊՆՇ-86 նորմերի:

Էլ. լուսավորության մոնտաժը իրագործել էլ. ցանցի ներկայացուցիչի ներկայության և համապատասխան մարմինների համաձայնության դեպքում:

Բովանդակություն

ԹԵՐԹ	ԱՆՎԱՆՈՒՄ	ՇԱՆՈԹՈՒԹՅՈՒՆ
1	Բովանդակություն, բացատրագիր	
2	էլեկտրալուսավորության հատակագիծ Մ 1:200	
3	էլ. լուսավորության մասնագիր	

ԱՇԽԱՏԱՆՔԱՅԻՆ ՆԱԽԱԳԻԾԸ ՄՇԱԿՎԱԾ Է ՀԱՄԱՁԱՅՆ ՀԱՅԱՍՏԱՆԻ ՀԱՆՐԱՊԵՏՈՒԹՅՈՒՆՈՒՄ ԳՈՐԾՈՂ ՆՈՐՄԵՐԻ, ԿԱՆՈՆՆԵՐԻ ԵՎ ՆԱԽԱԳԾՄԱՆ ԱՌԱՋԱԴՐԱՆՔԻ

ՆԱԽԱԳԾԻ ԳԼԽԱՎՈՐ ՃԱՐՏԱՐԱՊԵՏ

ՃԱՐՏ-Տ	Կ. ԲԱԲԱՋԱՆՅԱՆ		Երևան քաղաքի Աջափնյակ վարչական շրջանի Հալաբյան 41 շենքի բակային տարածքի բարեկարգման նախագիծ Պատվերի համար՝ ԵՔ-ՊԲԱՇՀԲ-14/64			
ԿԱՏԱՐՈՂ	Ա. ԿԱՐԱՊԵՏՅԱՆ					
			ԷԼԵԿՏՐԱՏԵԽՆԻԿԱԿԱՆ ՄԱՍ	ՓՈՒԼ	ԹԵՐԹ	ԹԵՐԹԵՐ
				ԱՆ	1	3
«ՄԻՌՈԱՐ» ՍՊԸ			Բովանդակություն, բացատրագիր	ԱՐՏՈՆԱԳՐ h.15422		

ԲԱՐԵԿԱՐԳՄԱՆ ՀԱՏԱԿԱԳԻԾ Մ 1:100

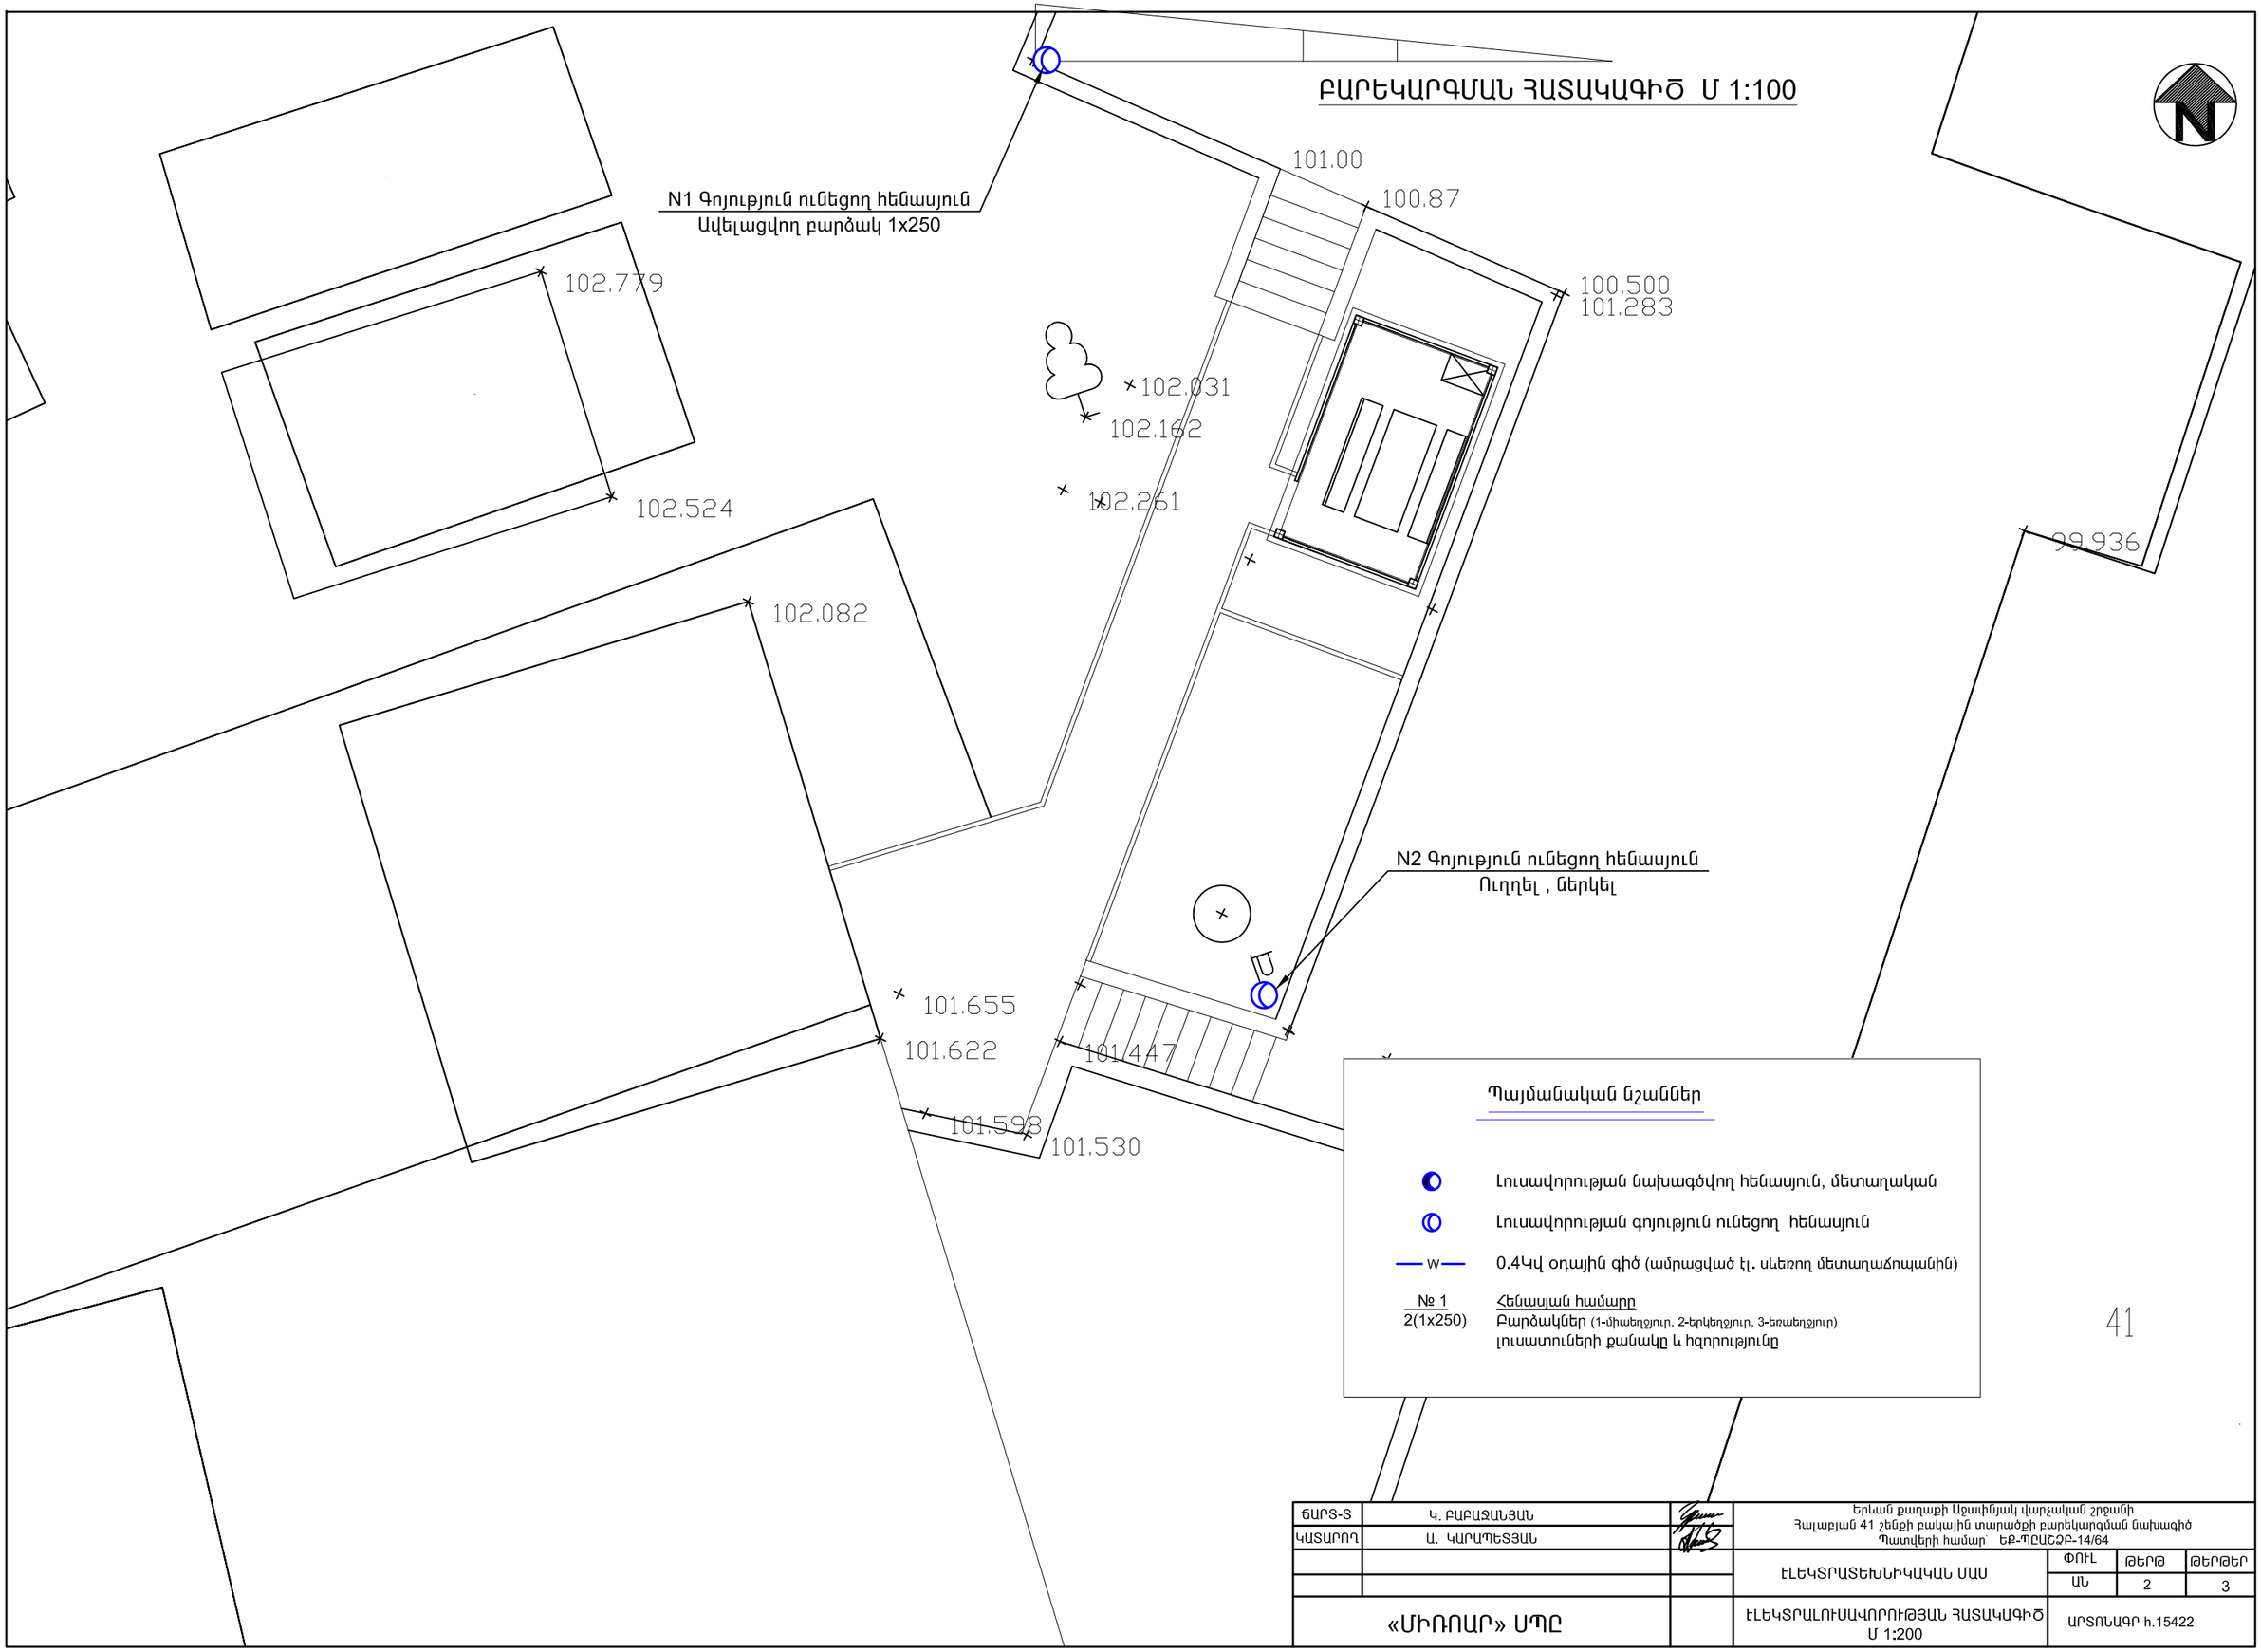

ՃԱՐՏ-Տ	Կ. ԲԱԲԱՋԱՆՅԱՆ		Երևան քաղաքի Աջափնյակ վարչական շրջանի Հալաբյան 41 շենքի բակային տարածքի բարեկարգման նախագիծ Պատվերի համար՝ ԵՔ-ՊԲԱՇՁԲ-14/64		
ԿԱՏԱՐՈՂ	Ա. ԿԱՐԱՊԵՏՅԱՆ				
			ԷԼԵԿՏՐԱՏԵԽՆԻԿԱԿԱՆ ՄԱՍ	ՓՈՒԼ	ԹԵՐԹ	ԹԵՐԹԵՐ
				ԱՆ	2	3
«ՄԻՌՈԱՐ» ՍՊԸ			ԷԼԵԿՏՐԱԼՈՒՍԱՎՈՐՈՒԹՅԱՆ ՀԱՏԱԿԱԳԻԾ Մ 1:200	ԱՐՏՈՆԱԳՐ հ.15422	

էլ. ուժային սարքավորումների և լուսավորության մասնագիր

N	ԱՆՎԱՆՈՒՄԸ	Չափման միավորը	Քանակը	Ծանոթություն
	<u>էլ. լուսավորություն</u>			
1				
2	Միաեղջյուր բարձակ, Φ50x2.8մմ, L=1.5մ	Հատ	1	
3	Արտաքին լուսավորման լուսատու ԺԿՍ 250	Հատ	1	
4	Արտաքին լուսավորման լամպ ДРЛ-250	Հատ	1	
5	Յուղաներկ	կգ	3.8	
6	Լուսատուների լիցքավորում АПВ-2x2.5 հաղորդալարով	Հատ	1	
7	Լուսատուների զերոյացում АПВ-2.5	Հատ	1	
8	Հենասյուների ներկում երկշերտ	մ^2	6.5	

ՃԱՐՏ-Տ	Կ. ԲԱԲԱՋԱՆՅԱՆ		Երևան քաղաքի Աջափնյակ վարչական շրջանի Հալաբյան 41 շենքի բակային տարածքի բարեկարգման նախագիծ Պատվերի համար՝ ԵՔ-ՊԸԱՇՁԲ-14/64		
ԿԱՏԱՐՈՂ	Ա. ԿԱՐԱՊԵՏՅԱՆ				
			ԷԼԵԿՏՐԱՏԵԽՆԻԿԱԿԱՆ ՄԱՍ	ՓՈՒԼ	ԹԵՐԹ	ԹԵՐԹԵՐ
				ԱՆ	3	3
«ՄԻՌՈԱՐ» ՍՊԸ			էլ. լուսավորության մասնագիր	ԱՐՏՈՆԱԳՐ h.15422	