ԲԱՐԵԿԱՐԳՄԱՆ ՀԱՏԱԿԱԳԻԾ Մ 1:100

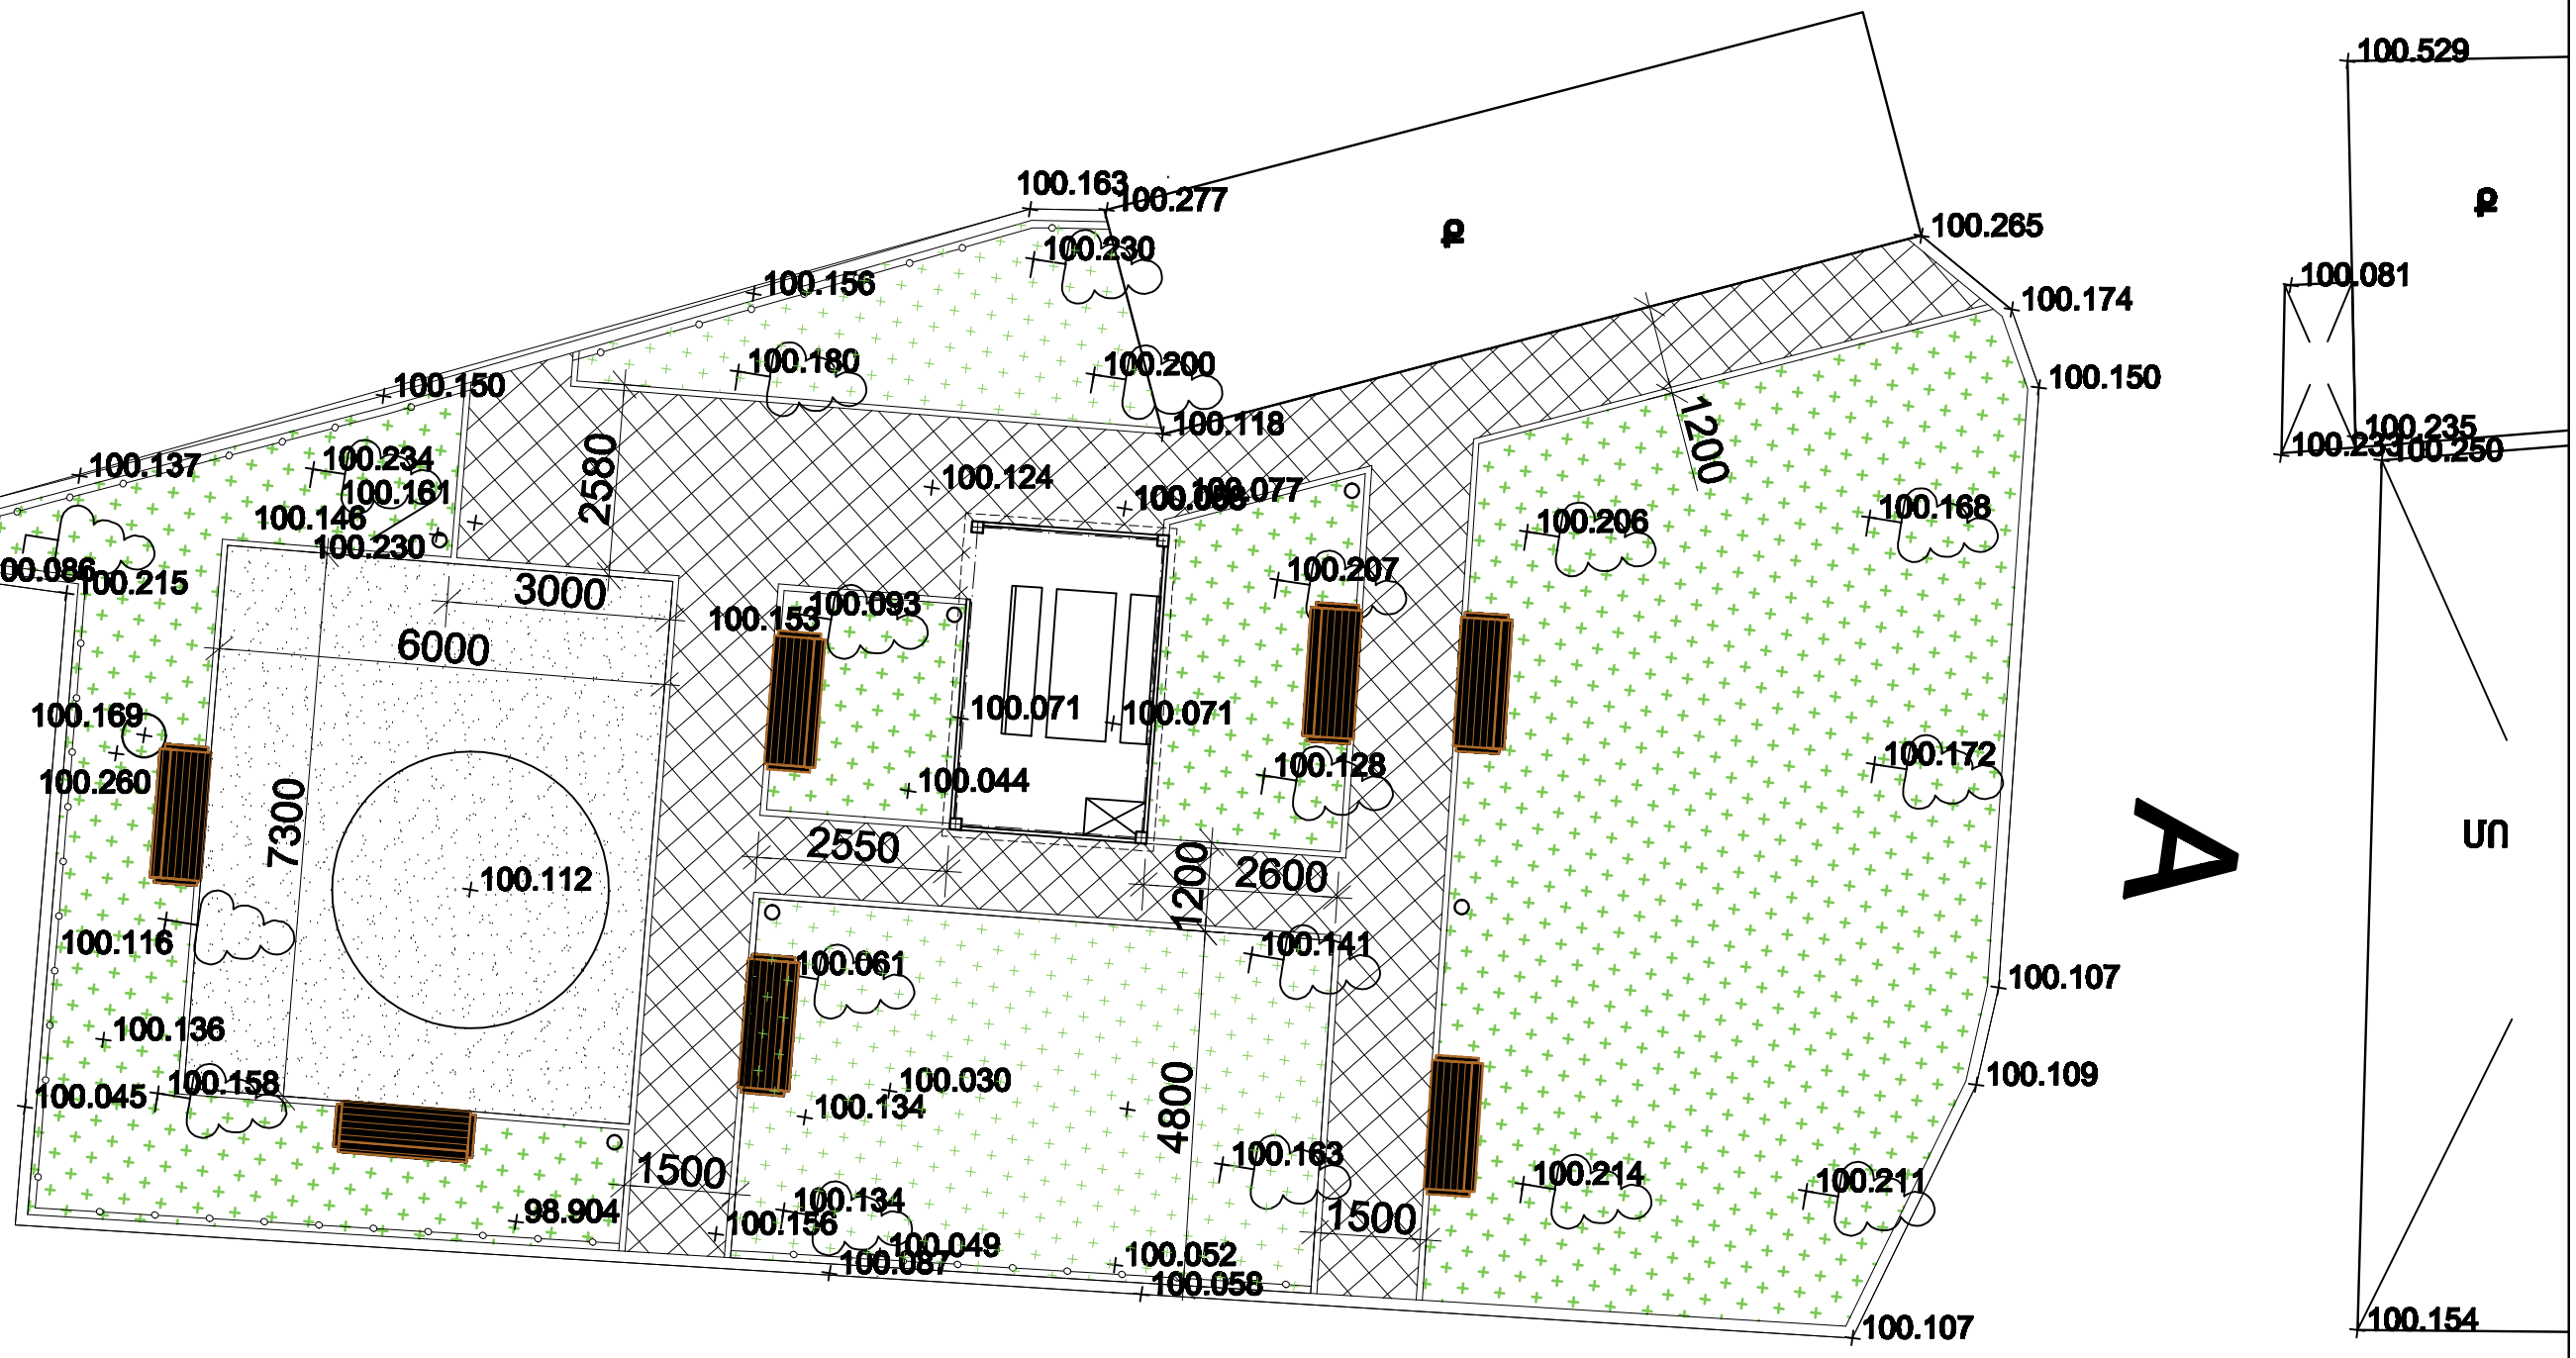

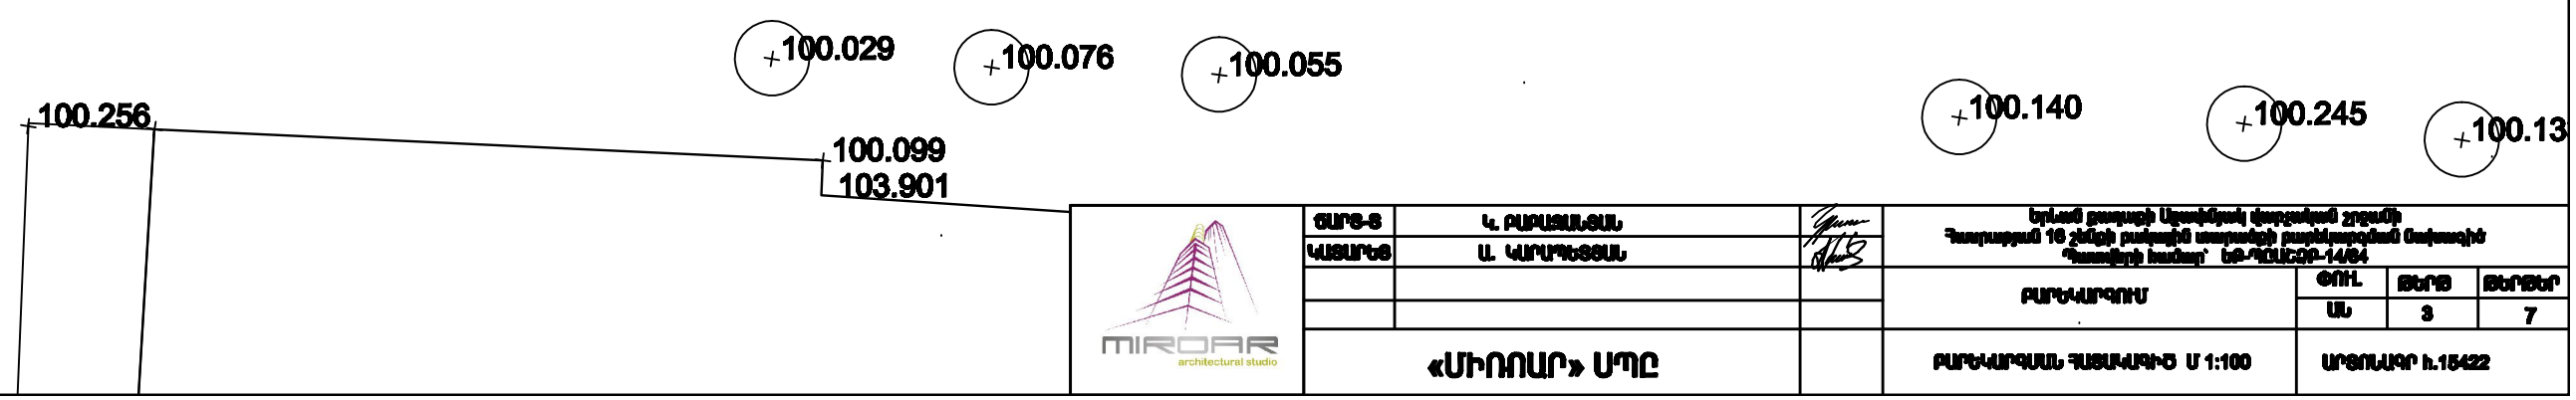

ԳԼԽ-Ճ	Կ. ԲԱԲԱՅԱՆ		Երևան քաղաքի Աջափնյակ վարչական շրջանի Դավթաշեն 16 շենքի բակային տարածքի բարեկարգման նախագիծ "Հասցեների հատակագիծ" նշ-ՀՈՒՀՀ-14/64			
ԿՍԱՐԵՑ	Ա. ԿԱՐԱՊԵՏՅԱՆ					
			ԲԱՐԵԿԱՐԳՈՒՄ	ՕՄԻԼ	ՇԵՐԻՑ	ՇԵՐԻՇՆԵՐ
				Ա	3	7
MIRDAR architectural studio	«ՄԻՌՈԱՐ» ՍՊԸ		ԲԱՐԵԿԱՐԳՄԱՆ ՀԱՏԱԿԱԳԻԾ Մ 1:100	ԱՐՏՈՒՅԱՐ h.15422		