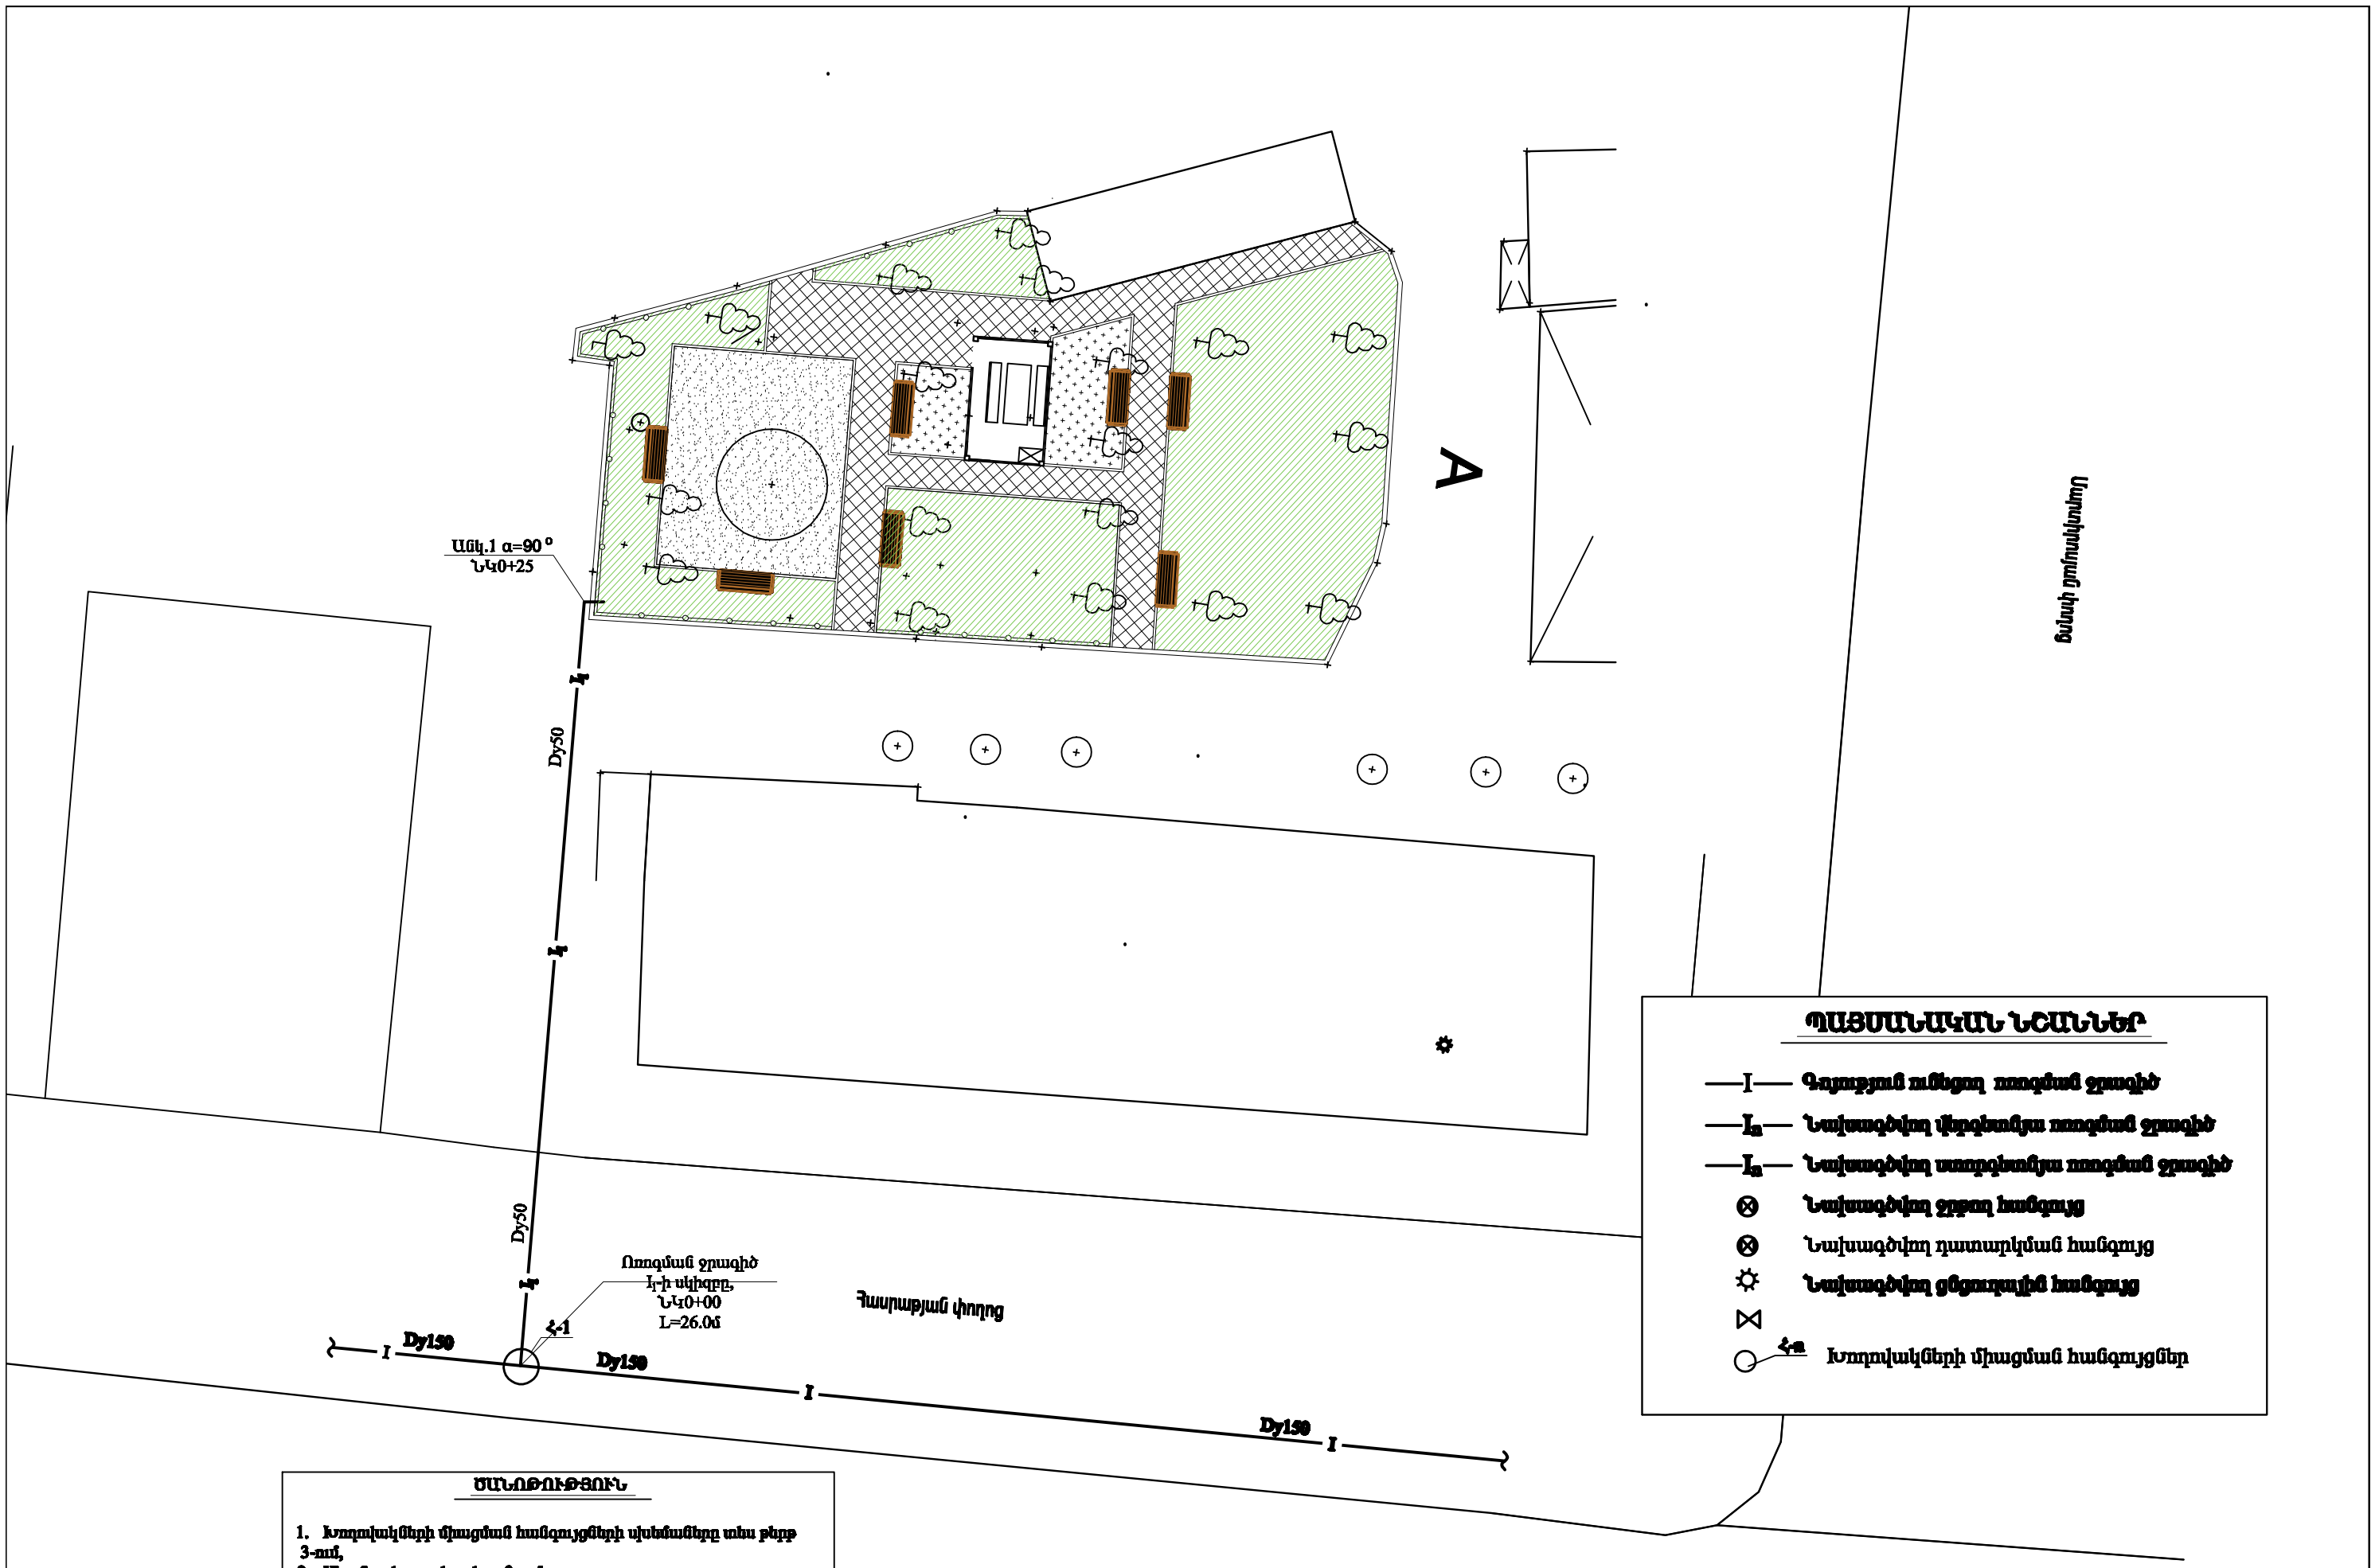
Ամրոցի թուղթ
Ճանապարհ
A
Ացկ.1 α=90°
ՆԿ0+25
Dy50
Dy50
Ոռոգման ջրագիծ
Ի-ի սկիզբը,
ՆԿ0+00
L=26.0մ
Հ-1
Դասարաթյան փողոց
Dy150
Dy150
Dy150
I
I
I
I
ՊԱՅՄԱՆԱԿԱՆ ՆՇԱՆՆԵՐ
Գոյություն ունեցող ոռոգման ջրագիծ
Նախագծվող վերգետնյա ոռոգման ջրագիծ
Նախագծվող ստորգետնյա ոռոգման ջրագիծ
Նախագծվող ջրքաշ հանգույց
Նախագծվող դատարկման հանգույց
Նախագծվող ցնցուղային հանգույց
Հ-n
Խողովակների միացման հանգույցներ
ԾԱՆՈԹՈՒԹՅՈՒՆ
1. Խողովակների միացման հանգույցների սխեմաները տես թերթ 3-ում,
2. Մասնագիրը տես թերթ 3-ում,
3. Ոռոգման ցանցի այն հատվածները, որոնք հնարավոր չէ դատարկել ինքնահոս եղանակով, անհրաժեշտ է դատարկումը իրականացնել խողովակաշարում օդի մղման միջոցով
MIROAR
architectural studio
«ՄԻՌՈԱՐ» ՍՊԸ
ՃԱՐՏԱՊ.
Կ. ԲԱԲԱՅԱՆ
ԿԱՑԱՐԵՑ
Ա. ԿԱՐԱՊԵՏՅԱՆ
Երևան քաղաքի Աջափնյակ վարչական շրջանի
Դասարան 16 չափի բանային տարածքի բարեկարգման նախագիծ
Պատվիրի համար՝ ԵԲ-ՊԵՍԵՀՊ-14/64
ՈՌՈԳՄԱՆ ՍԽԵՄ
ՓՈՒ.
Ա.
ՖԹՐԹ
2
ՖԹՐԹԵՐ
5
Ոռոգման ջրագիծ 1 և 2
Գլխավոր հատակագիծ 1:1000
ԱՐՁԱՆԱԳՐԻ Հ.15422