ՊԱՅՄԱՆԱԿԱՆ ՆՇԱՆՆԵՐ

- —I— Գոյություն ունեցող ոռոգման ջրագիծ
- —I_2— Նախագծվող վերգետնյա ոռոգման ջրագիծ
- —I_3— Նախագծվող ստորգետնյա ոռոգման ջրագիծ
- ⊗ Նախագծվող ջրքաշ հանգույց
- ⊗ Նախագծվող դատարկման հանգույց
- ☼ Նախագծվող ցնցուղային հանգույց
- ⋈
- ○ Հ-3 Խողովակների միացման հանգույցներ

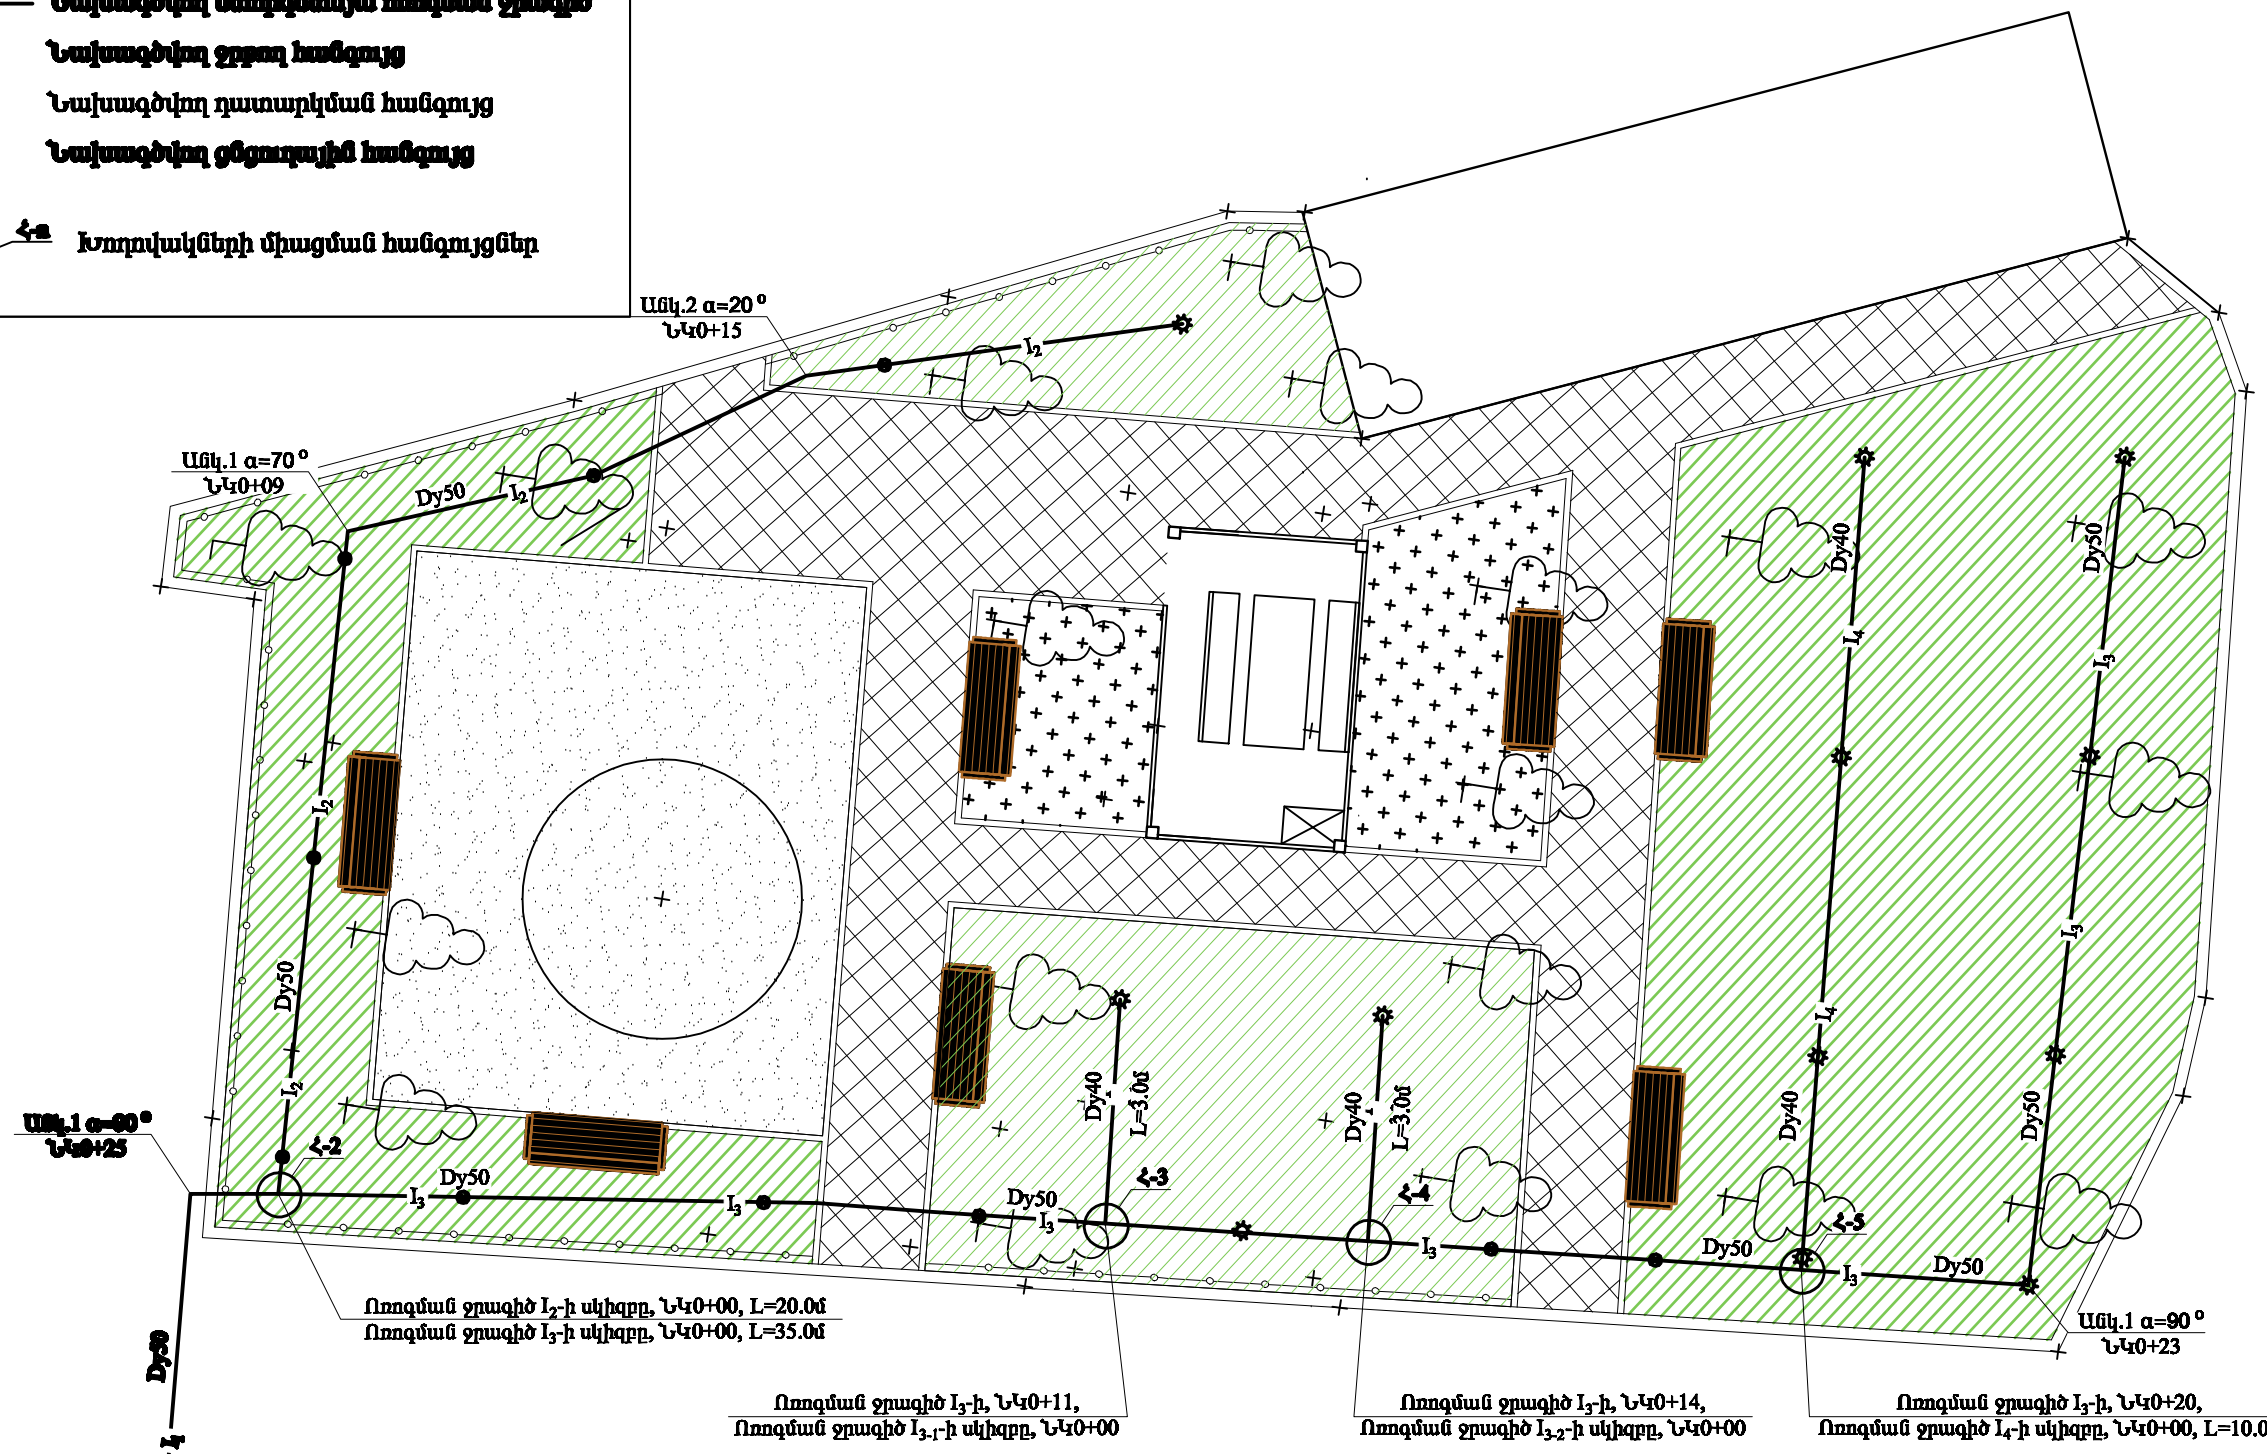

A

MIROAR architectural studio	ՇԱՐԳ-Ց	Կ. ԲԱԲԱՅԱՆՅԱՆ		Երևան քաղաքի Աջափնյակ վարչական շրջանի Դավթաշեն 16 շենքի բակային տարածքի բարեկարգման նախագիծ Դասակարգի համար՝ ԵՔ-ՊԱՄԾՁ-14/64		
	ԿԱՏԱՐՑ	Ա. ԿԱՐԱՊԵՏՅԱՆ		ՈՌՈԳՄԱՆ ՍԽԵՄԱ	ՓՈՒԼ.	ԹԵՐԹ	ԹԵՐԹԵՐ
					Ա4	3	5
	«ՄԻՈՌԱՐ» ՍՊԸ			Բարձրությունների հատակագիծ M 1:100	ԱՐՏՈՒԱՐԿ Ի.15422		