ՄԵՏԱՂԱԿԱՆ ՃԱՂԱՇԱՐ

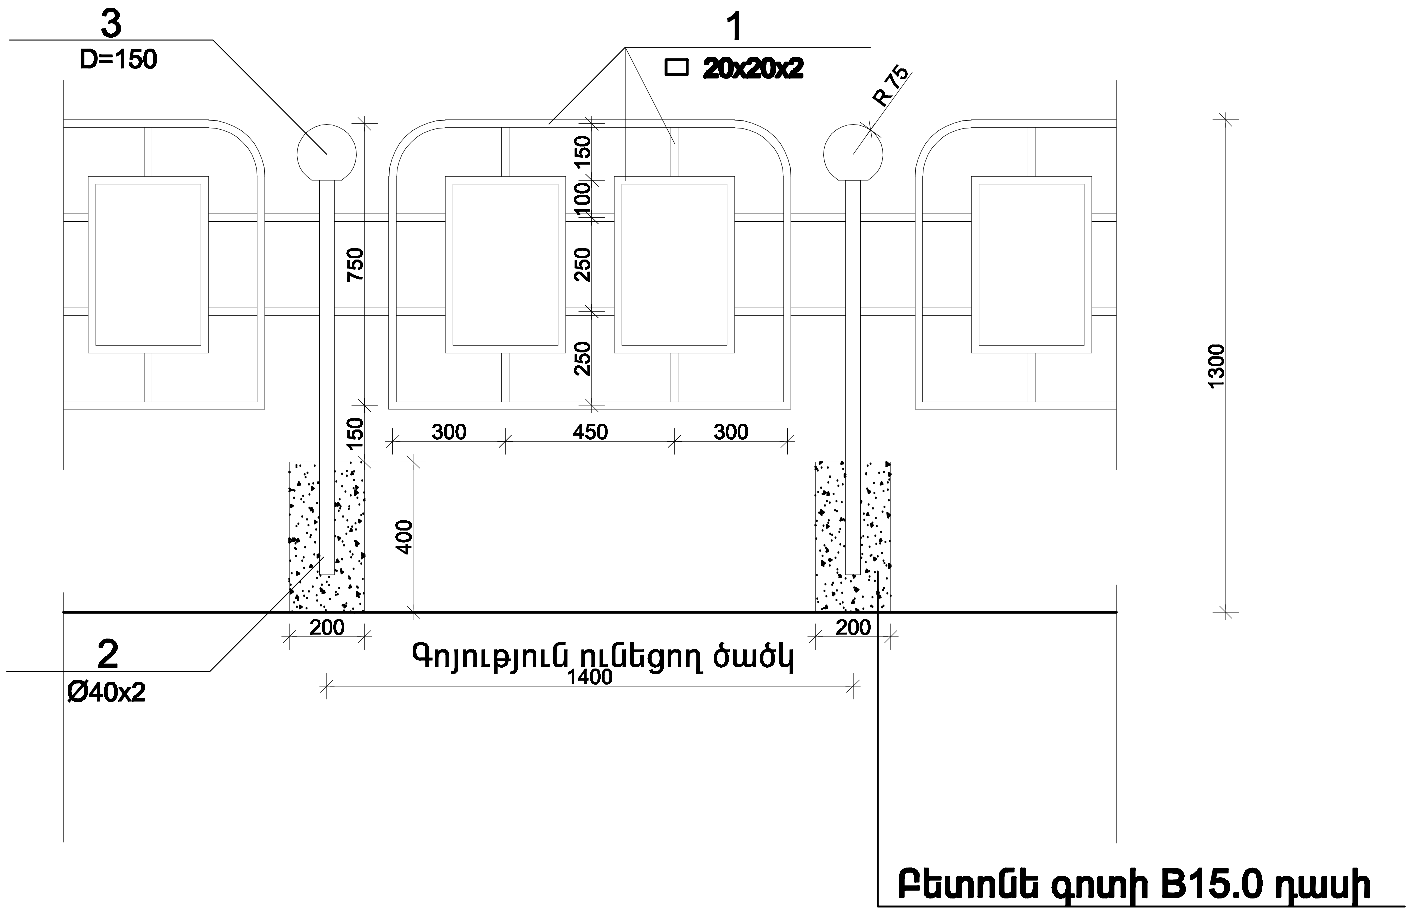

ԲԵՏՈՆԵ ԵԶՐԱՔԱՐԵՐՈՎ ՀԱՆԳՈՒՅՑՆԵՐ

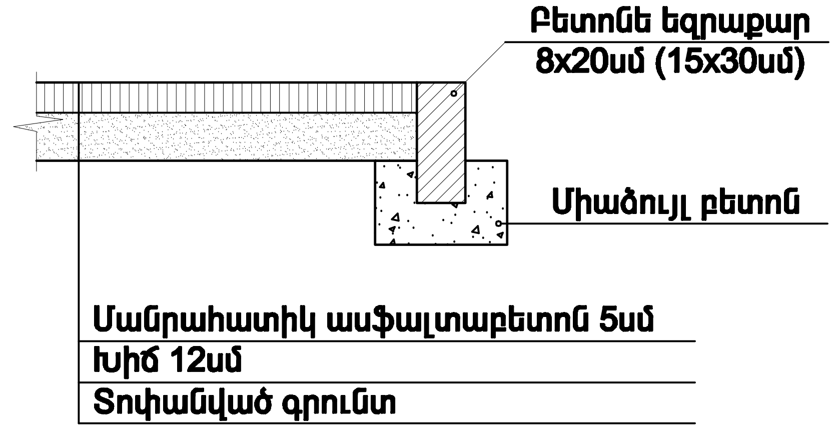

ՄԱՍՆԱԳԻՐ 1.4 գ.մ ԲԱԶՐԻՔԻ ՀԱՄԱՐ

Դիրք NN		ԱՆՎԱՆՈՒՄԸ		ՔԱՆԱԿԸ	ԶԱՓՄԱՆ ՄԻԱՎՈՐԸ
1	ГОСТ30245-2003	□ 20x20x2	L =9000	1	11.00
2	ГОСТ10704-914	Ø40x2	L =1100	1	2.10
3	Դեկորատիվ գլխադիր	D=150		1	
4	Բետոն B 15 դասի 0.016 մ^3				

ՃԱՐՏ-Տ	Կ. ԲԱԲԱՋԱՆՅԱՆ		Երևան քաղաքի Աջափնյակ վարչական շրջանի Լենինգրադյան 48/3 շենքի բակային տարածքի բարեկարգման նախագիծ Պատվերի համար` ԵՔ-ՊԸԱՇՁԲ-14/64		
ԿԱՏԱՐՈՂ	Ա. ԿԱՐԱՊԵՏՅԱՆ				
			ԲԱՐԵԿԱՐԳՈՒՄ	ՓՈՒԼ: ԱՆ	ԹԵՐԹ: 4 / ԹԵՐԹԵՐ: 6
«ՄԻՌՈԱՐ» ՍՊԸ			ՄԵՏԱՂԱԿԱՆ ՃԱՂԱՇԱՐ ԲԵՏՈՆԵ ԵԶՐԱՔԱՐԵՐՈՎ ՀԱՆԳՈՒՅՑՆԵՐ	ԱՐՏՈՆԱԳԻՐ h.15422	

MIROAR architectural studio