

Բացատրագիր

Նախագծի այս հատվածում կատարված է Երևան քաղաքի Աջափնյակ վարչական շրջանի
Լենինգրադյան 48/3 շենքի բակային տարածքի էլեկտրալուսավորության բարելավման
նախագիծը: Օբյեկտի էլեկտրատեխնիկական մատակարարման հուսալիության աստիճանը III է:
Նախագիծը կատարված է ճարտարապետաշինարարական գծագրերի հիման վրա:

Շենքի բակային տարածքում գոյություն ունեցող հենասյունների վրա (N1, N2) նախատեսվում է
ավելացնել միաեղջյուր բարձակներ $\Phi 50$ մմ, $L=1.5$ մ և ներկել հենասյունները:

Էլեկտրալուսավորության բանվորական գծագրերը կատարված են համաձայն գործող
BCH-59-88, ՈՃՆ-86 նորմերի:


Էլ. լուսավորության մոնտաժը իրագործել էլ. ցանցի ներկայացուցիչի ներկայության և
համապատասխան մարմինների համաձայնության դեպքում:

Բովանդակություն

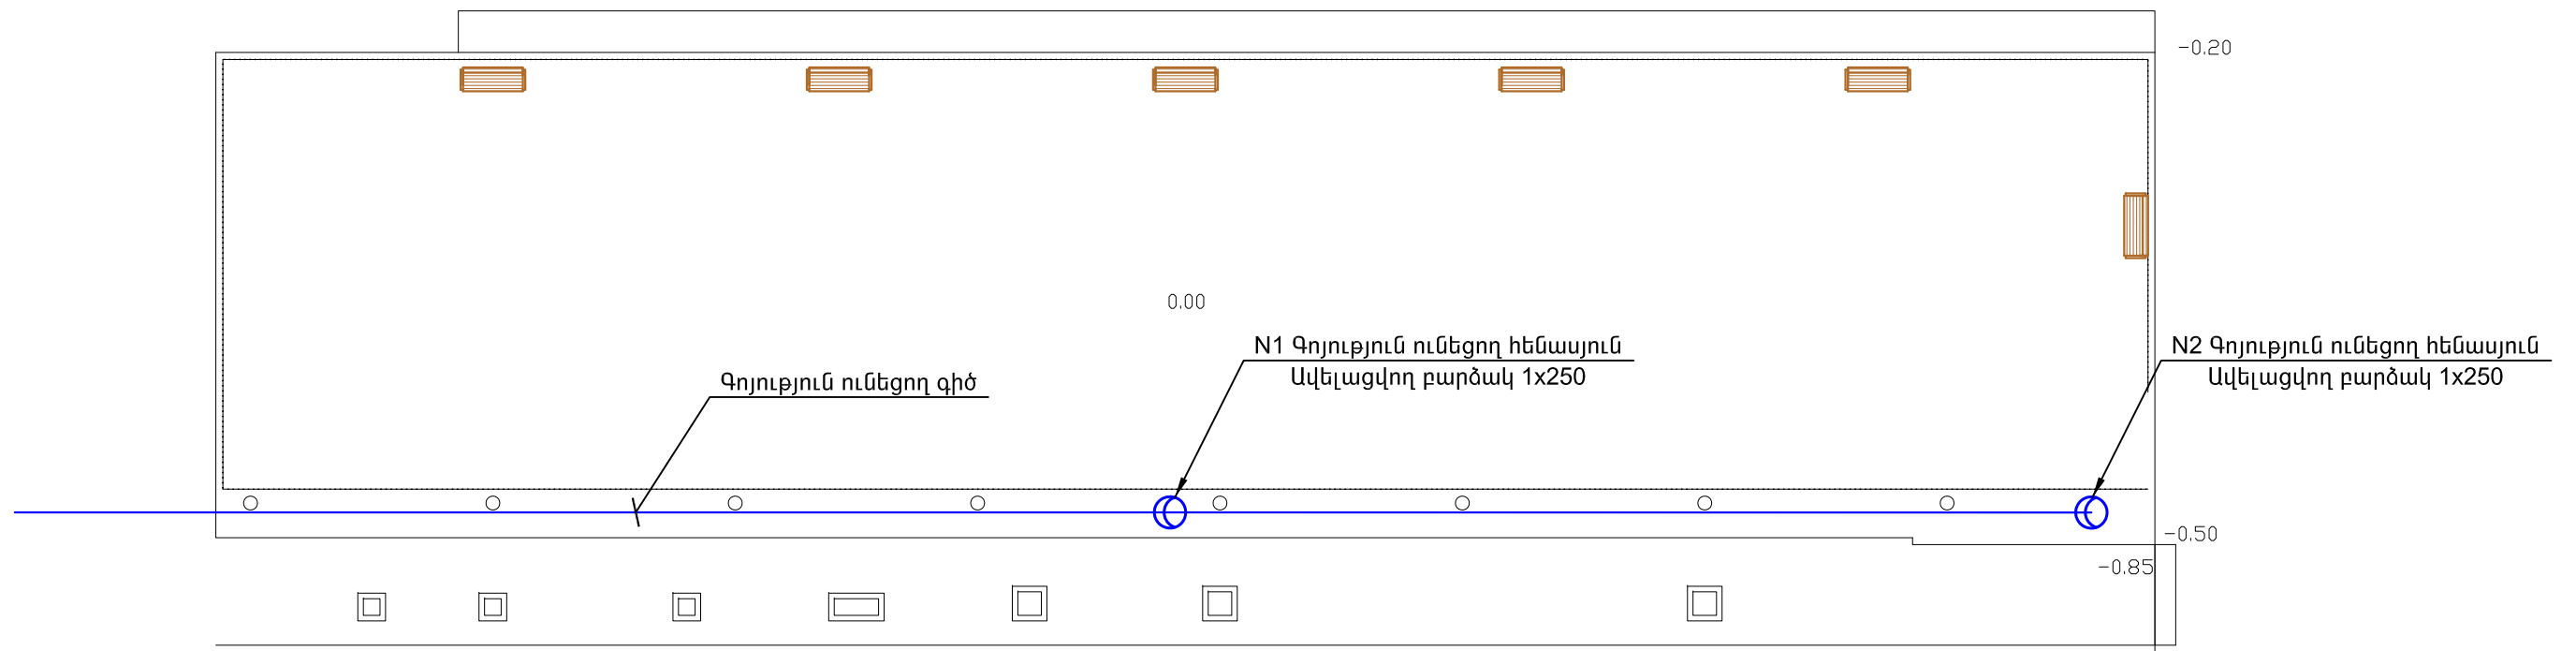
ԹԵՐԹ	ԱՆՎԱՆՈՒՄ	ԾԱՆՈԹՈՒԹՅՈՒՆ
1	Բովանդակություն, բացատրագիր	
2	Էլեկտրալուսավորության հատակագիծ Մ 1:200	
3	Արտաքին լուսավորության հենասյուն	
4	Էլ. լուսավորության մասնագիր	

ԱՇԽԱՏԱՆՔԱՅԻՆ ՆԱԽԱԳԻԾԸ ՄՇԱԿՎԱԾ Է ՀԱՄԱՁԱՅՆ ՀԱՅԱՍՏԱՆԻ ՀԱՆՐԱՊԵՏՈՒԹՅՈՒՆՈՒՄ
ԳՈՐԾՈՂ ՆՈՐՄԵՐԻ, ԿԱՆՈՆՆԵՐԻ ԵՎ ՆԱԽԱԳԾՄԱՆ ԱՌԱՋԱԴՐԱՆՔԻ



 
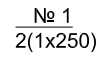
ՆԱԽԱԳԾԻ ԳԼԽԱԿՈՐ ՃԱՐՏԱՐԱՊԵՏ


ՃԱՐՏ-Տ	Կ. ԲԱԲԱՋԱՆՅԱՆ		Երևան քաղաքի Աջափնյակ վարչական շրջանի Լենինգրադյան 48/3 շենքի բակային տարածքի բարելավման նախագիծ Պատվերի համար՝ ԵՔ-ՊԸԱՇՁԲ-14/64		
ԿԱՏԱՐՈՂ	Ա. ԿԱՐԱՊԵՏՅԱՆ		ԷԼԵԿՏՐԱՏԵԽՆԻԿԱԿԱՆ ՄԱՍ	ՓՈՒԼ	ԹԵՐԹ
			ԱՆ	1	4
«ՄԻՈՒԱՐ» ՍՊԸ		Բովանդակություն, բացատրագիր	ԱՐՏՈՆԱԳՐ հ.15422		

ԲԱՐԵԿԱՐԳՄԱՆ ՀԱՏԱԿԱԳԻԾ Մ 1:100

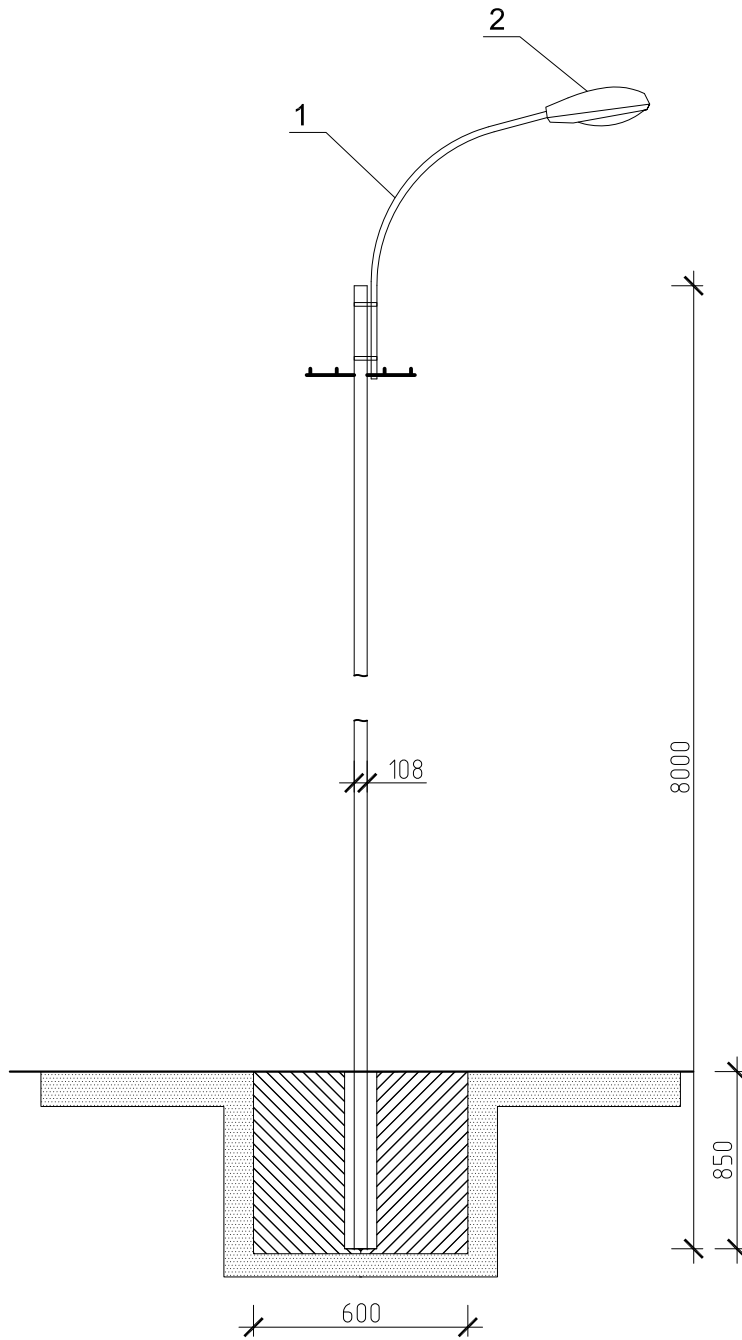


Պայմանական նշաններ

-  Լուսավորության նախագծվող հենասյուն, մետաղական
-  Լուսավորության գոյություն ունեցող հենասյուն
-  0.4Կվ օդային զիծ (ամրացված էլ. սևեռող մետաղաճոպանին)
-  Հենասյան համարը
Բարձակներ (1-միաեղջյուր, 2-երկեղջյուր, 3-եռաեղջյուր)
լուսատուների քանակը և հզորությունը

ՃԱՐՏ-Տ	Կ. ԲԱԲԱՋԱՆՅԱՆ		Երևան քաղաքի Աջափնյակ վարչական շրջանի Լեւոնգորայան 48/3 շենքի բակային տարածքի բարեկարգման նախագիծ Պատվերի համար ԵՔ-ՊԸԱՇՁԲ-14/64		
ԿԱՏԱՐՈՂ	Ա. ԿԱՐԱՊԵՏՅԱՆ		ԷԼԵԿՏՐԱՏԵԽՆԻԿԱԿԱՆ ՄԱՍ	ՓՈՒԼ	ԹԵՐԹ
			ԱՆ	2	4
«ՄԻՈՈԱՐ» ՍՊԸ			ԷԼԵԿՏՐԱԼՈՒՍԱԿՈՐՈՒԹՅԱՆ ՀԱՏԱԿԱԳԻԾ Մ 1:200	ԱՐՏՈՆԱԳՐ հ.15422	

ՀԵՆԱՍՅՈՒՆ ՍԵՎ ԼՈՒՍԱՏՈՒՅՈՎ



ՀՀ	Սարքավորումների և նյութերի անվանում	Տիպը և մակնիշը	Չափի միավոր	Քանակ
1.	Միատեղյուր բարձակ $\Phi 50$ մմ, L=1,5մ		հատ	1
2.	Արտաքին լուսավորության լուսատու $\Delta P \Lambda - 250$ լամպերով	ЖКУ 250	հատ	1

ՃԱՐՏ-Տ	Կ. ԲԱԲԱԶՆՅԱՆ		Երևան քաղաքի Աջափնյակ վարչական շրջանի Լենինգրադյան 48/3 շենքի բակային տարածքի բարելավման նախագիծ Պատվերի համար՝ ԵՔ-ՊԸԱՇՁԲ-14/64		
ԿԱՏԱՐՈՂ	Ա. ԿԱՐԱՊԵՏՅԱՆ		ԷԼԵԿՏՐԱՏԵԽՆԻԿԱԿԱՆ ՄԱՍ	ՓՈՒԼ ԱՆ	ԹԵՐԹ 3
«ՄԻՌՈՒՐ» ՍՊԸ		Արտաքին լուսավորության հեմասյուն	ԱՐՏՈՆԱԳՐ հ.15422		

ԷԼ. ուժային սարքավորումների և լուսավորության մասնագիր

N	ԱՆՎԱՆՈՒՄԸ	Չափման միավորը	Քանակը	Ծանոթություն
ԷԼ. լուսավորություն				
1	Միատեղյուր բարձակ, Φ50x2.8մմ, L=1.5մ	Հատ	2	
2	Արտաքին լուսավորման լուսատու ЖКУ 250	Հատ	2	
3	Արտաքին լուսավորման լամպ ДРА-250	Հատ	2	
4	Յուղաներկ	կգ	7.6	
5	Լուսատուների լիցքավորում АППВ-2x2.5 հաղորդալարով	Հատ	2	
6	Լուսատուների զերոյացում АПВ-2.5	Հատ	2	
7	Ջեներատուների ներկում երկշերտ	մ ²	12.5	

ՃԱՐՏ-Տ	Կ. ԲԱԲԱԶԱՆՅԱՆ		Երևան քաղաքի Աջափնյակ վարչական շրջանի Լենինգրադյան 48/3 շենքի բակային տարածքի բարեկարգման նախագիծ Պատվերի համար՝ ԵՔ-ՊԸԱՇՁԲ-14/64		
ԿԱՏԱՐՈՂ	Ա. ԿԱՐԱՊԵՏՅԱՆ		ԷԼԵԿՏՐԱՏԵԽՆԻԿԱԿԱՆ ՄԱՍ	ՓՈՒԼ ԱՆ	ԹԵՐԹ 4
«ՄԻՈՒԱՐ» ՍՊԸ			ԷԼ. լուսավորության մասնագիր	ԱՐՏՈՆԱԳՐ հ.15422	