ԻՐԱՎԻՃԱԿԱՅԻՆ ՀԱՏԱԿԱԳԻԾ Մ 1:2000

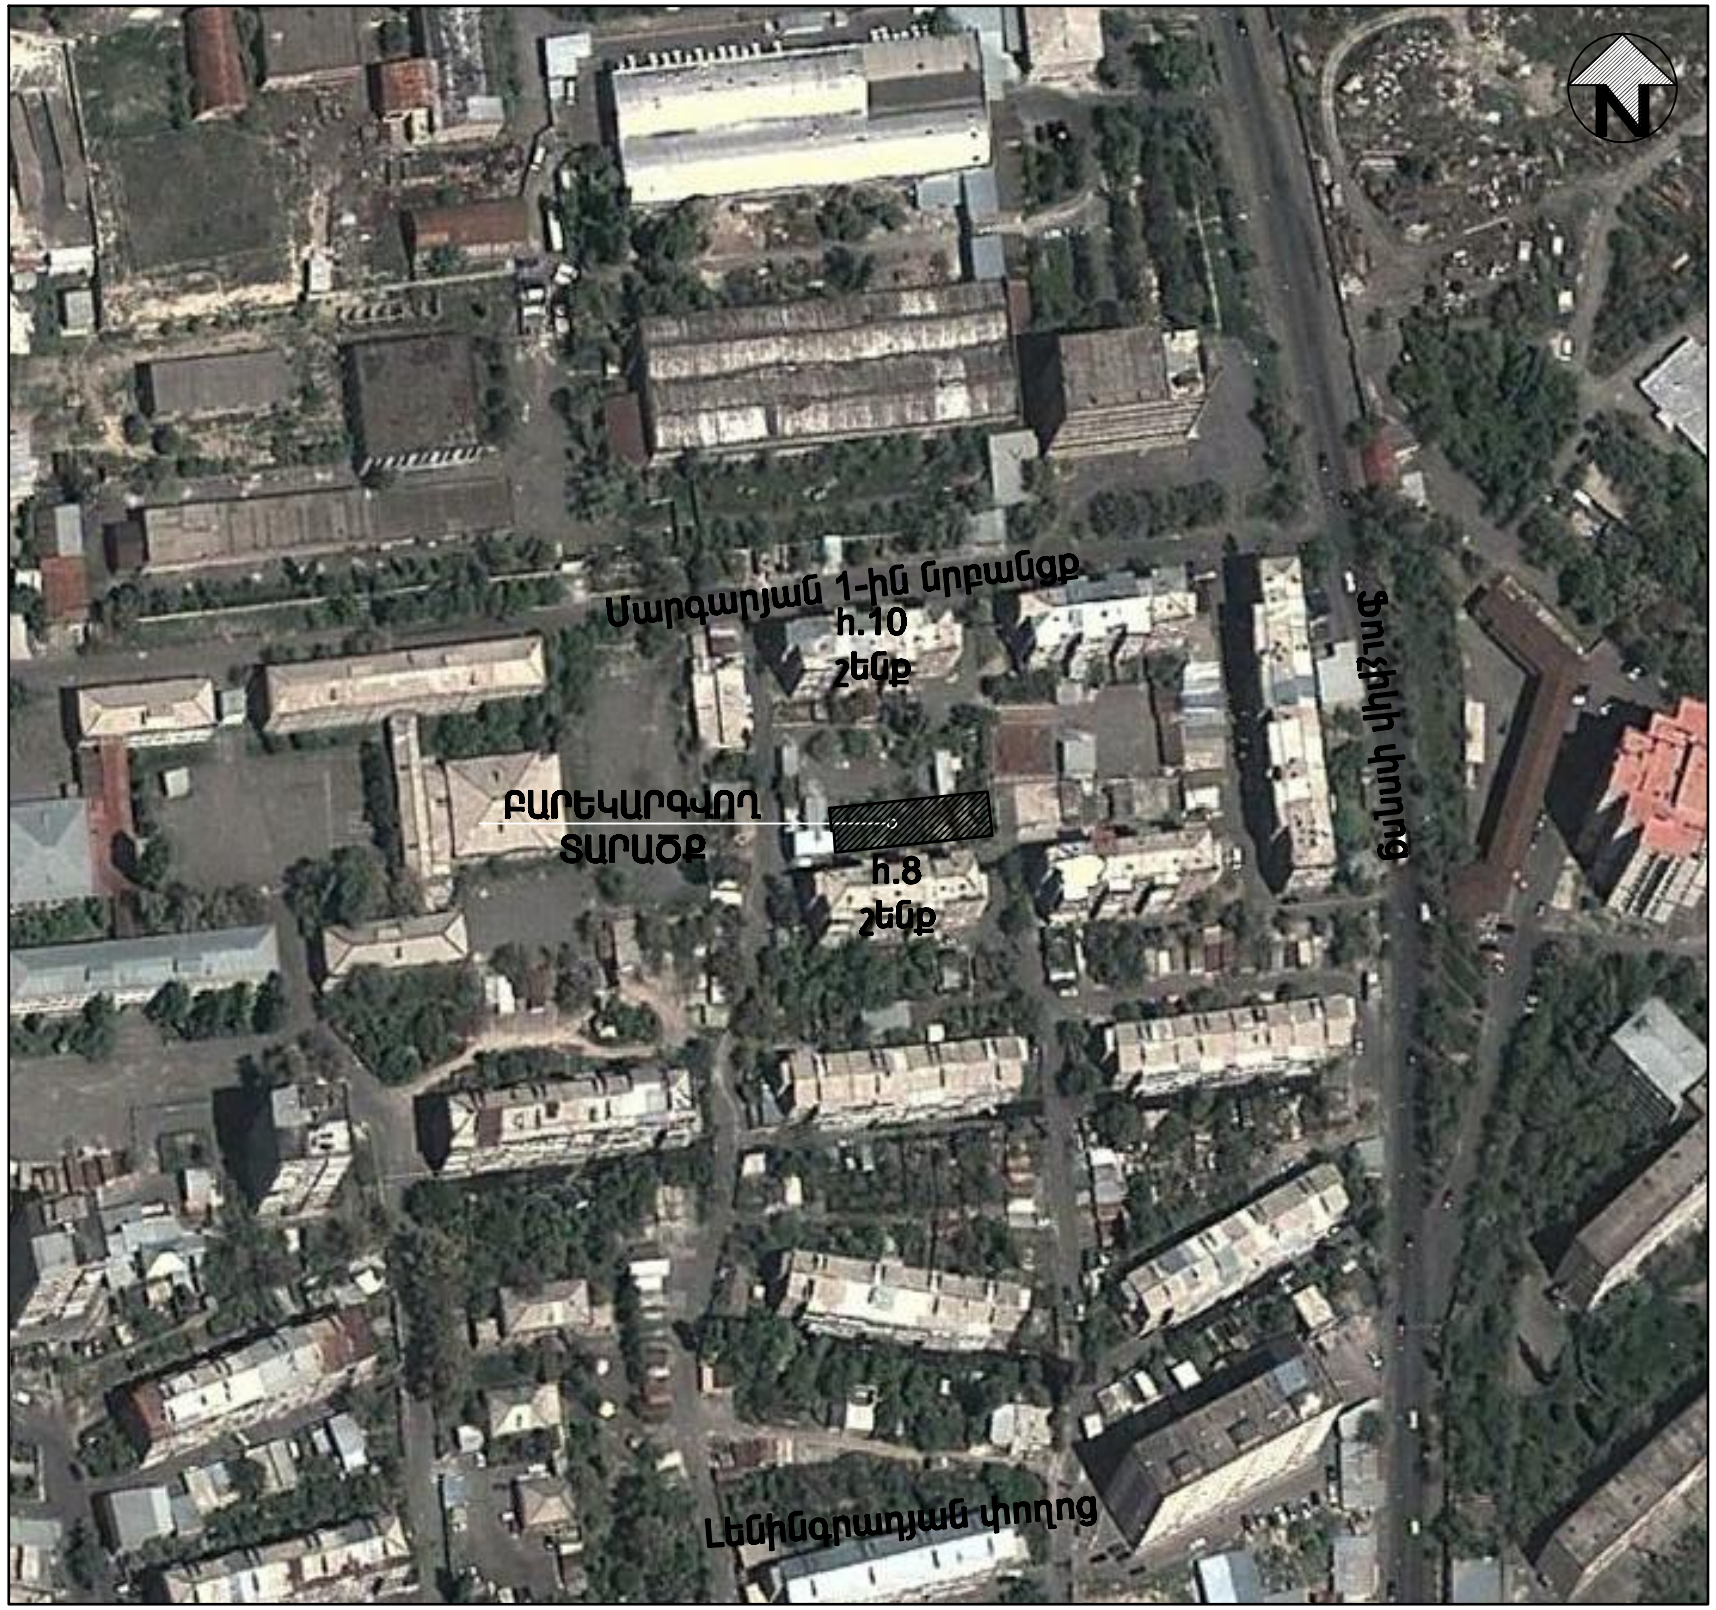

MIRDAR architectural studio	ՃԱՐՏ-Ճ	Կ. ԲԱԲԱՅԱՆՅԱՆ		Երևան քաղաքի Աջափնյակ վարչական շրջանի Մարգարյան 1-ին նրբանցքի 8 շենքի բակային տարածքի բարեկարգման նախագիծ "Հասցեների համար՝ ԵՔ-ՊՄՀԸՕՊ-14/84		
	ԿԱՏԱՐՄԱ	Ա. ԿԱՐԱՊԵՏՅԱՆ				
				ԲԱՐԵԿԱՐԳՈՒՄ	ՕՈՒԼ	ՇԱՐՔ	ՇԱՐՔԵՐ
					ԱԼ	1	6
	«ՄԻՌՈԱՐ» ՍՊԸ			ԻՐԱՎԻՃԱԿԱՅԻՆ ՀԱՏԱԿԱԳԻԾ Մ 1:2000	ԱՐՁԱՆԱԳՐ հ.15422	