


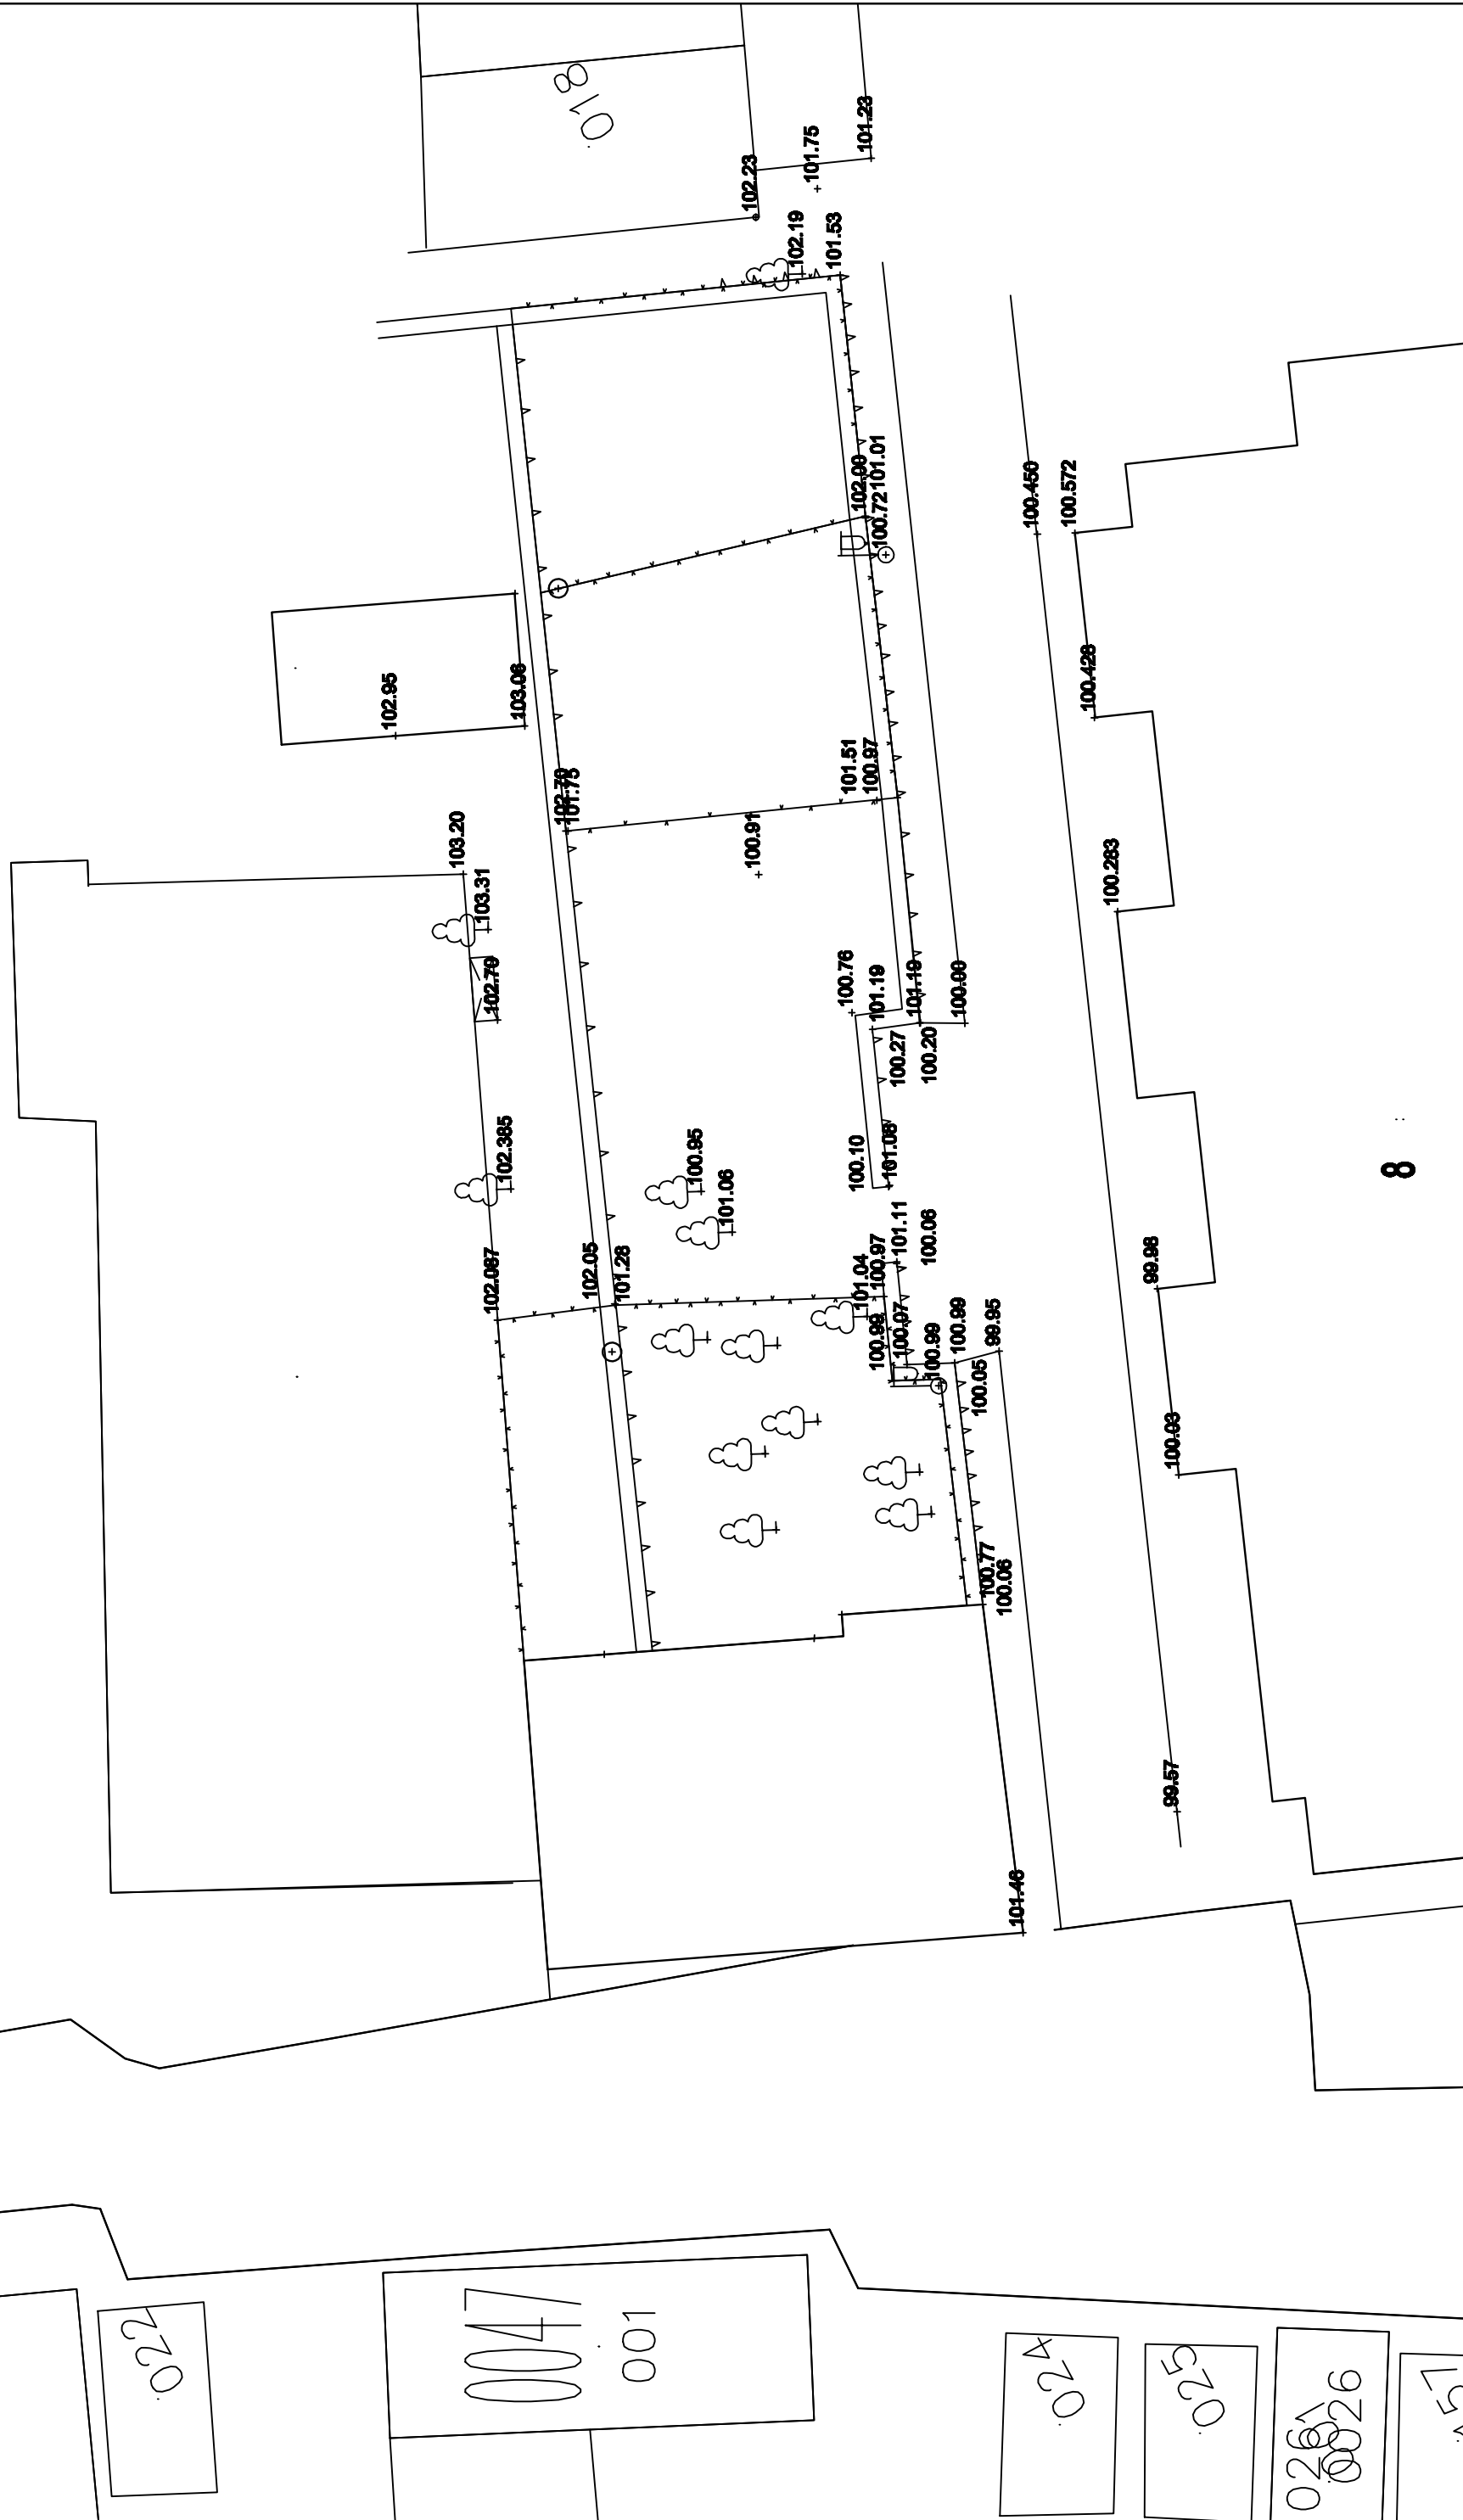


ՀԵՆԱԿԵՏԱՅԻՆ ՀԱՏԱԿԱԿԻԾ Մ 1:200



8

ՏՄԻՐ-Ց ՎՃԱՐՈՒՄ	Լ. ԲԱՐՍԵՂՅԱՆ	Նշված թվերով նշանակված շրջանի Սահմանում 1-ին հարկանի 3-րդ հարկանի մասերի շահագործման հարկառու Պատկերի համար՝ ԸՊ-ԳՆԱԿՈՒՄ-1/ԸԳ	ՇՐՈՒ	ՏՄԻՐ	ՏՄԻՐԻ
	Ա. ԿԱՐԱՅՅԱՆ		ԱՆ	2	6
		ԲԱՐՏԱԿԱԿՈՒՄ			
«ՄԻՈՒՐ» ՍՊԸ		ՀԵՆԱԿԵՏԱՅԻՆ ՀԱՏԱԿԱԿԻԾ Մ 1:200			
			ՄԻՈՒՐԻ Ի. 16422		

022

0047
001

024

025

026
0026

157

028