



**ՋՐՈՒՑԱՏԱՐԱԿԱՐ**


**ՏԵՍՔ ԴԻՍԱՑԻՑ U 1:50**

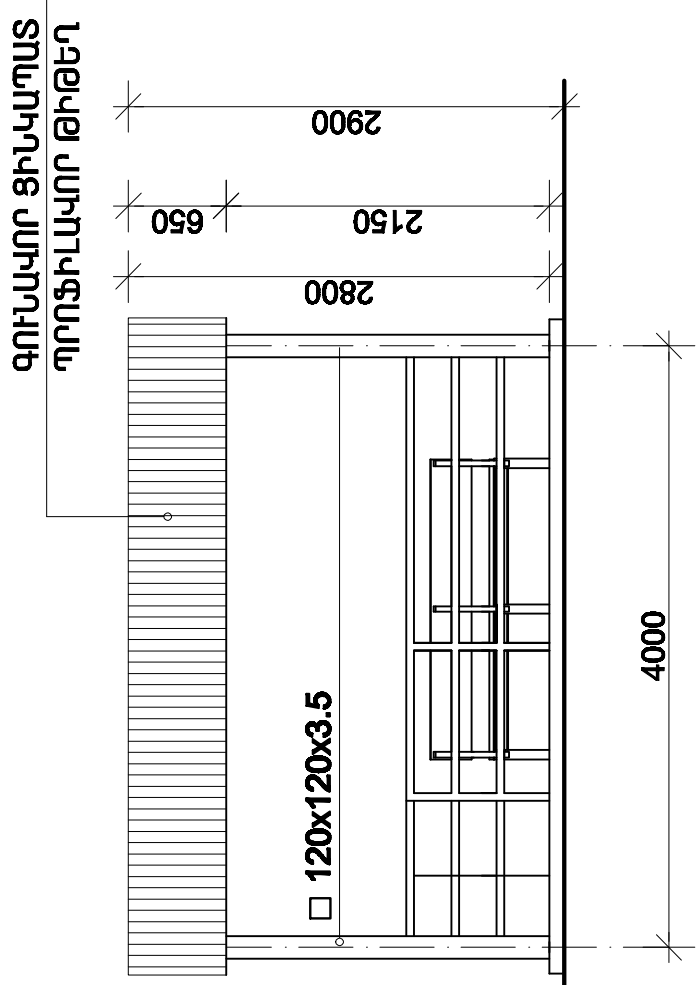


**ԿՏՐԿԱԾՔ 1-1 U 1:50**

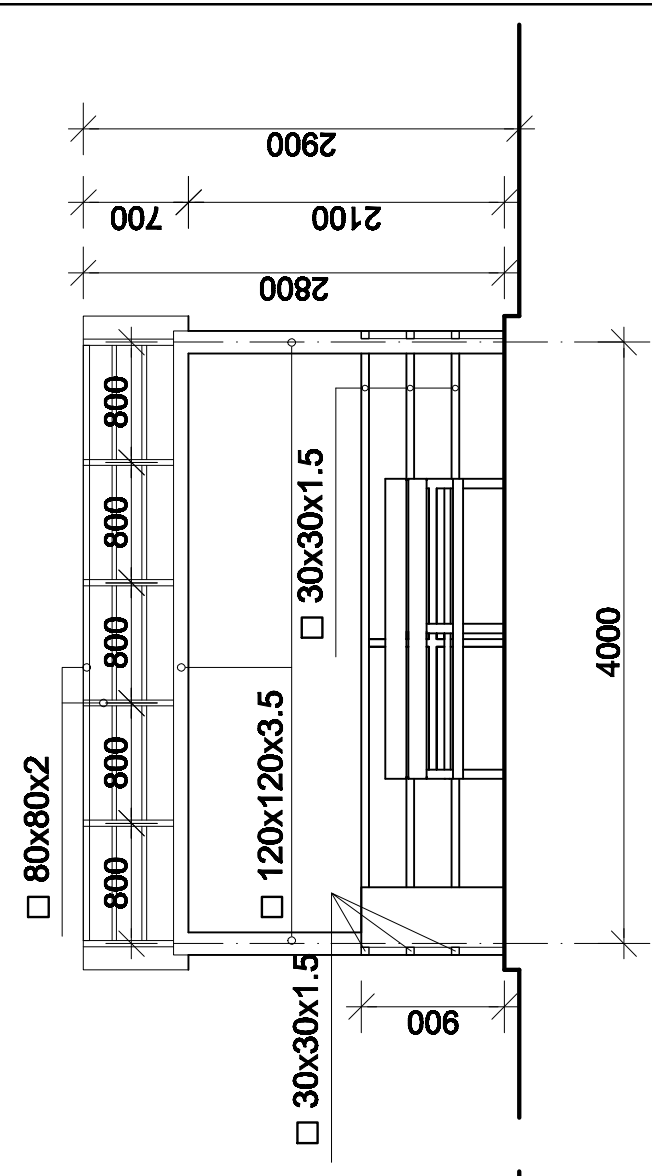

**ՀԱՏԱԿԱԳԻԾ U 1:50**

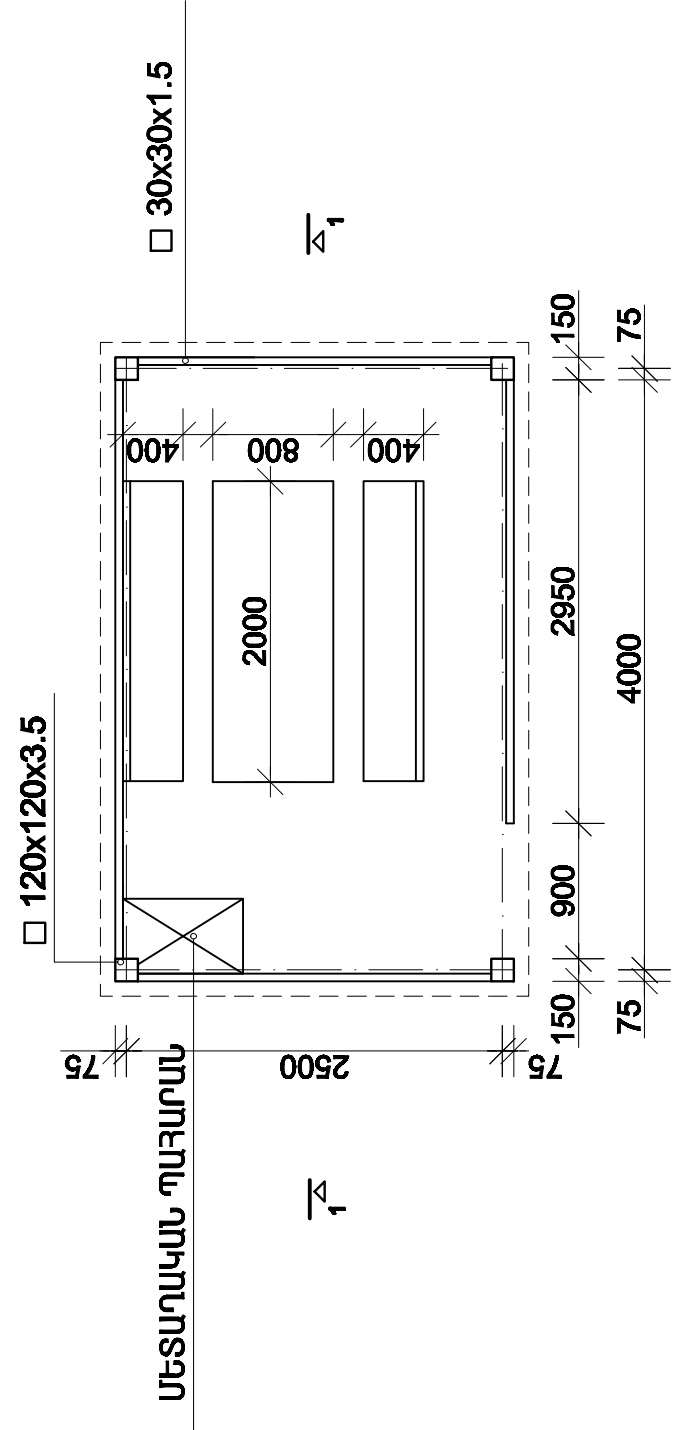


**ԾԱԾԿԻ ՀԱՏԱԿԱԳԻԾ U 1:50**

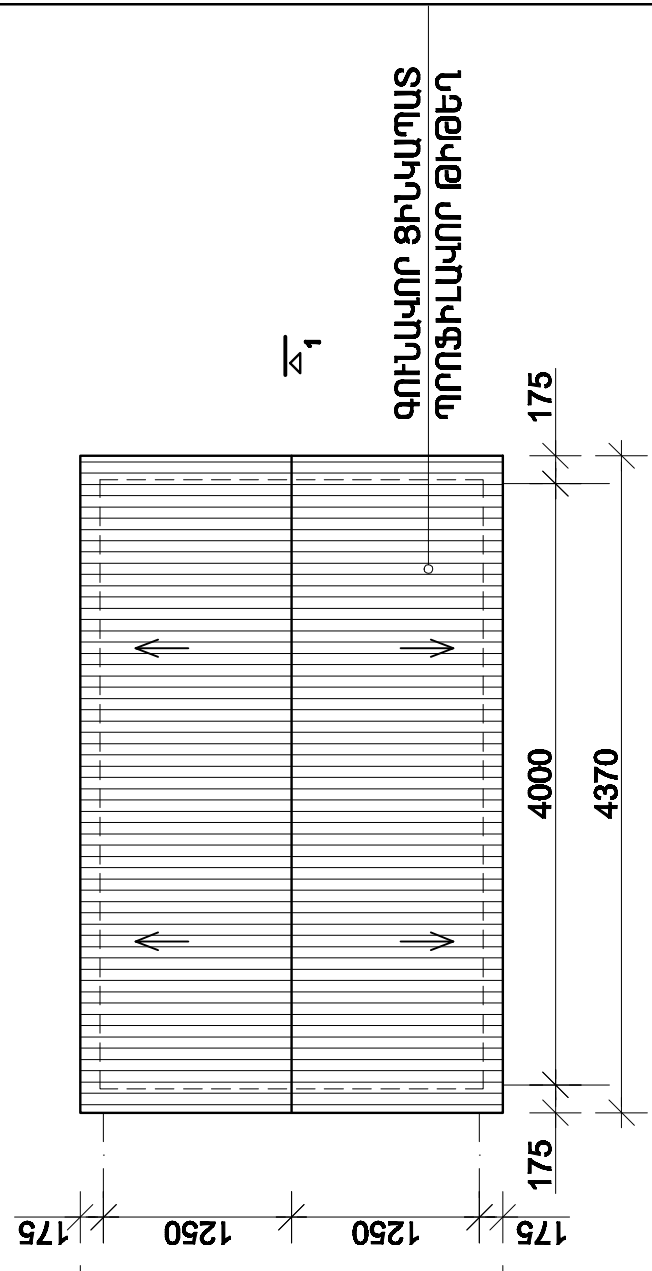

**ՔԵՏՈՆԵ ՍԱԼԱՀԱՏԱԿ (ՏՈՍՆԵՏ)** 12.5 ք.մ  
**ԳՈՒՆԱԿՈՐ ՑԻՆԿԱԿՄԱՏ ԴՐՈՏԻԼԱԿՈՐ ԹԻԹԵՆ** 14.0 ք.մ  
 □ 120x120x3.5 0.135 տմ  
 □ 80x80x2 0.11 տմ  
 □ 30x30x1.5 (ԿԱԿԱՐԱՄԱԾ) 0.03 տմ  
 □ 30x30x1.5 (ԲԱՋՐԻՔԱՆՈՒՄ) 0.07 տմ  
**ՔԵՏՈՆԵ ԵՋՐԱՔԱՐ (ՃX20ՍՈՒՄ)** 13.6 գ.մ

**ՄԵՏԱՐԱԿԱՆ ՆԱՏԱՐԱՆ (2 ԽԱՏ)** 200x40սմ  
**ՄԵՏԱՐԱԿԱՆ ՄԵՂԱՆ (1 ԽԱՏ)** 200x80սմ  
**ՄԵՏԱՐԱԿԱՆ ԴԱՀԱՐԱՆ (1 ԽԱՏ)** 50x80x90սմ  
**ՋՐՈՒՑԱՏԱՐԱԿԱՐԻ ՄԵՏԱՐԱԿԱՆ ՍԱՄԵՐԻ 2 ՇԵՐՏ ՅՈՒՂԱՆԵՐԿՈՒՄ** 35 ք.մ

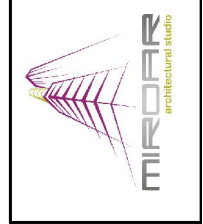

ՍՈՒՐՑ	Լ. ԲԱՐՍԵՂՅԱՆ	Երևան քաղաքի Արշակունյաց պողոտայի 27-րդ հասցեում 1-ին հարկում 5-րդ սենյակում գտնվող «ՄԻՐՈՐ-ԱՐԿԻՏԵԿՏՈՒՐ» ընկերության կողմից	ՇՐՈՒՄ	ՏՈՒՐ	ՏՈՒՐ	ՏՈՒՐ
ԿԱՏԱՐԻՉ	Ա. ԿԱՐԱՍԵՅԱՆ		ՔԱՐԿԱԿՈՒՄ	ԱՆ	4	6
<b>«ՄԻՈՒՐ» ՍՊԸ</b> ԳՐԱՅԱՏԱՐԱԿԱՐ			ՄՐԳՈՒՅՈՒՄ N. 16422			