

Բացատրագիր


Նախագծի այս հատվածում կատարված է Երևան քաղաքի Աջափնյակ վարչական շրջան Մարգարյան 1-ին նրբանցքի 8 շենքի բակային տարածքի էլեկտրալուսավորության բարեկարգման նախագիծը: Օբյեկտի էլեկտրաէներգիայի մատակարարման հուսալիության աստիճանը III է: Նախագիծը կատարված է ճարտարապետաշինարարական գծագրերի հիման վրա: Շենքի բակային տարածքում գոյություն ունեցող (N1 և N2) հենասյունների վրա ավելացնել միատեղյուր բարձակներ $\Phi 50$ մմ, L=1.5մ: N1 և N2 հենասյունները նախատեսվում է ներկել: Էլեկտրալուսավորության բանվորական գծագրերը կատարված են համաձայն գործող BCH-59-88 , ՈձՆ-86 նորմերի: Էլ. լուսավորության մոնտաժը իրագործել էլ. ցանցի ներկայացուցիչի ներկայության և համապատասխան նարմինների համաձայնության դեպքում:

Բովանդակություն

ԹԵՐԹ	ԱՆՎԱՆՈՒՄ	ԾԱՆՈԹՈՒԹՅՈՒՆ
1	Բովանդակություն, բացատրագիր	
2	Էլեկտրալուսավորության հատակագիծ Մ 1:200	
3	Արտաքին լուսավորության հենասյուն	
4	Էլ. լուսավորության մասնագիր	

ԱՇԽԱՏԱՆՔԱՅԻՆ ՆԱԽԱԳԻԾԸ ՄՇԱԿՎԱԾ Է ՀԱՄԱՁԱՅՆ ՀԱՅԱՍՏԱՆԻ ՀԱՆՐԱՊԵՏՈՒԹՅՈՒՆՈՒՄ ԳՈՐԾՈՂ ՆՈՐՄԵՐԻ, ԿԱՆՈՆՆԵՐԻ ԵՎ ՆԱԽԱԳԾՄԱՆ ԱՌԱՋԱԴՐԱՆՔԻ

ՆԱԽԱԳԾԻ ԳԼԽԱԿՈՐ ՃԱՐՏԱՐԱՊԵՏ





ՃԱՐՏ-Տ	Կ. ԲԱԲԱՋԱՆՅԱՆ		Երևան քաղաքի Աջափնյակ վարչական շրջանի Մարգարյան 1-ին նրբանցքի 8 շենքի բակային տարածքի բարեկարգման նախագիծ Պատվերի համար՝ ԵՔ-ՊԸԱՇՁԲ-14/64		
ԿԱՏԱՐՈՂ	Ա. ԿԱՐԱՊԵՏՅԱՆ		ԷԼԵԿՏՐԱՏԵԽՆԻԿԱԿԱՆ ՄԱՍ	ՓՈՒԼ	ԹԵՐԹ
			ԱՆ	1	4
«ՄԻՈՒԱՐ» ՍՊԸ			Բովանդակություն, բացատրագիր	ԱՐՏՈՆԱԳՐ հ.15422	

001

ԲԱՐԵԿԱՐԳՄԱՆ ՀԱՏԱԿԱԳԻԾ Մ 1:200



Պայմանական նշաններ

  -  Լուսավորության նախագծվող հենասյուն, մետաղական
-  Լուսավորության գոյություն ունեցող հենասյուն
-  0.4Կվ օդային գիծ (ամրացված էլ. սևեռող մետաղաձուլականին)
-  Հենասյան համալրը
Բարձակներ (1-միաեղջյուր, 2-երկեղջյուր, 3-եռաեղջյուր)
լուսատուների քանակը և հզորությունը

0047

001

018


02A

025

026
0026

157


028

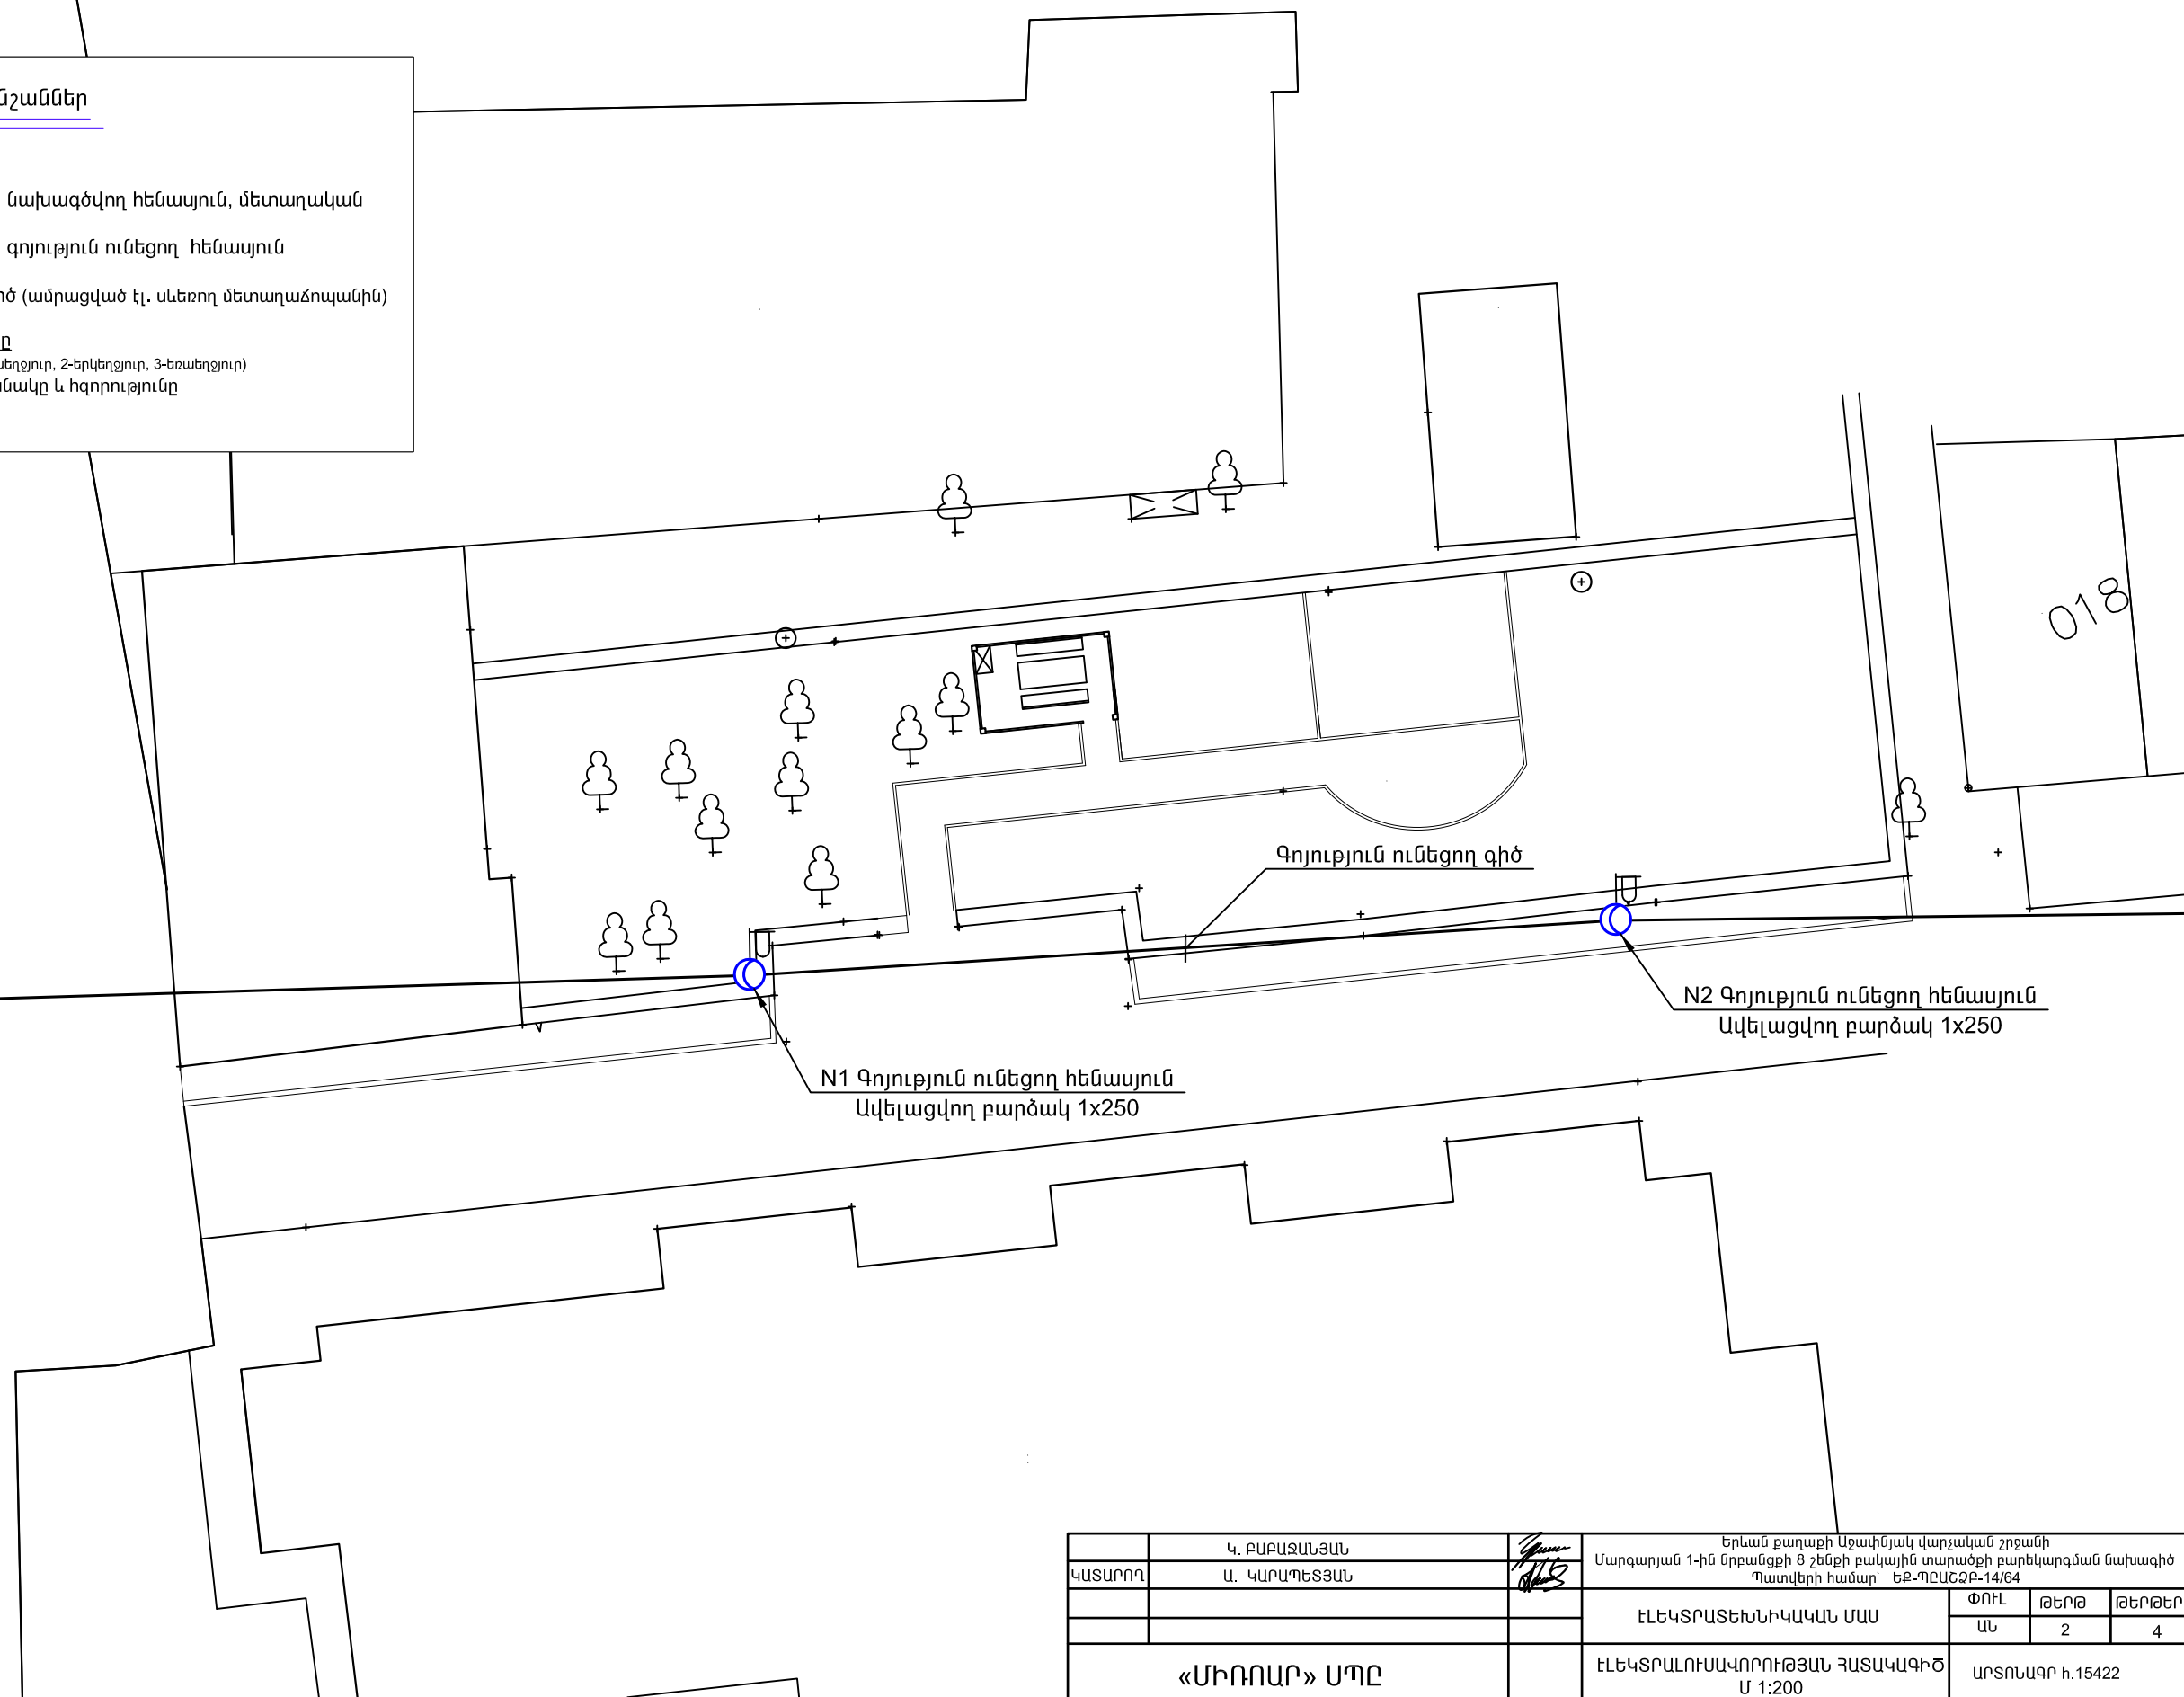


Գոյություն ունեցող գիծ

N1 Գոյություն ունեցող հենասյուն
Ավելացվող բարձակ 1x250

N2 Գոյություն ունեցող հենասյուն
Ավելացվող բարձակ 1x250

ԿԱՏԱՐՈՂ	Կ. ԲԱԲԱՋԱՆՅԱՆ Ա. ԿԱՐԱՊԵՏՅԱՆ		Երևան քաղաքի Աջափնյակ վարչական շրջանի Մարզարկյան 1-ին նրբանցքի 8 շենքի բակային տարածքի բարեկարգման նախագիծ Պատվերի համար ԵՔ-ՊԸԱՇԶԲ-14/64		
			ՓՈՒԼ	ԹԵՐԹ	ԹԵՐԹԵՐ
			ԱՆ	2	4
			ԵԼԵԿՏՐԱՏԵԽՆԻԿԱԿԱՆ ՄԱՍ		
			«ՄԻՈՈԱՐ» ՍՊԸ		
			ԵԼԵԿՏՐԱԼՈՒՍԱԿՈՐՈՒԹՅԱՆ ՀԱՏԱԿԱԳԻԾ Մ 1:200		
			ԱՐՏՈՆԱԳՐ h.15422		

ՅԵՆԱՍՅՈՒՆ ՄԵԿ ԼՈՒՍԱՏՈՒՅՈՎ

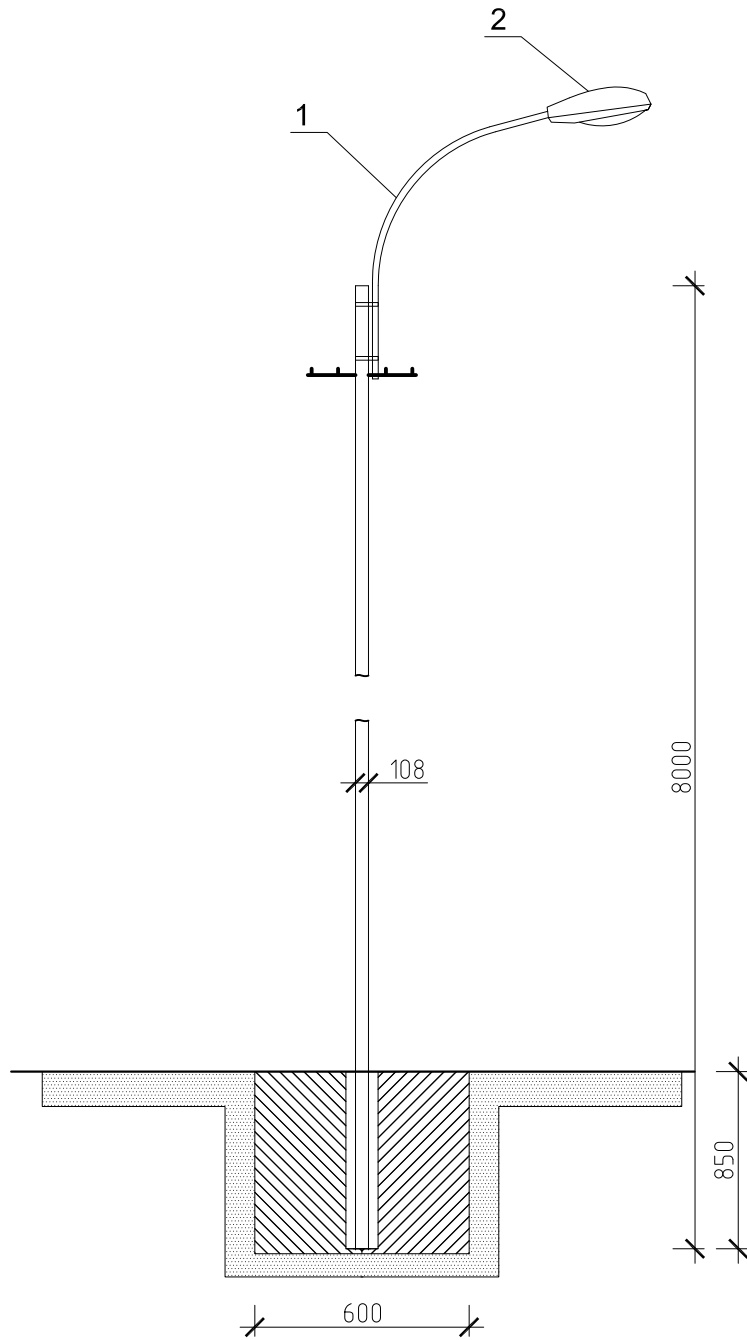

ՀՀ	Սարքավորումների և նյութերի անվանում	Տիպը և մակնիշը	Չափի միավոր	Քանակ
1.	Միաեղջյուր բարձակ $\Phi 50$ մմ, L=1,5մ		հատ	1
2.	Արտաքին լուսավորության լուսատու $\Delta P \Lambda - 250$ լամպերով	ЖКУ 250	հատ	1

ՃԱՐՏ-Տ	Կ. ԲԱԲԱԶՆՆՅԱՆ	<i>[Signature]</i>	Երևան քաղաքի Աջափնյակ վարչական շրջանի Մարզարյան 1-ին նրբանցքի 8 շենքի բակային տարածքի բարեկարգման նախագիծ Պատվերի համար՝ ԵՔ-ՊԸԱՇՁԲ-14/64		
ԿԱՏԱՐՈՂ	Ա. ԿԱՐԱՊԵՏՅԱՆ		ԷԼԵԿՏՐԱՏԵԽՆԻԿԱԿԱՆ ՄԱՍ	ՓՈՒԼ ԱՆ	ԹԵՐԹ 3
«ՄԻՌՈՒՐ» ՍՊԸ		Արտաքին լուսավորության հեմասյուն	ԱՐՏՈՆԱԳՐ հ.15422		

Էլ. ուժային սարքավորումների և լուսավորության մասնագիր

N	ԱՆՎԱՆՈՒՄԸ	Չափման միավորը	Քանակը	Ծանոթություն
Էլ. լուսավորություն				
1	Միաեղջյուր բարձակ, Φ50x2.8մմ, L=1.5մ	Հատ	2	
2	Արտաքին լուսավորման լուսատու ՊՊՄ 250	Հատ	2	
3	Արտաքին լուսավորման լամպ ΔΡΛ-250	Հատ	2	
4	Յուղաներկ	կգ	7.6	
5	Լուսատուների լիցքավորում АППВ-2x2.5 հաղորդալարով	Հատ	2	
6	Լուսատուների զերոյացում АПВ-2.5	Հատ	2	
7	Ջեռնայունների ներկում երկչերտ	մ ²	12.5	

ՃԱՐՏ-Տ	Կ. ԲԱԲԱԶՆՅԱՆ		Երևան քաղաքի Աջափնյակ վարչական շրջանի Մարզարյան 1-ին նրբանցքի 8 շենքի բակային տարածքի բարեկարգման մասնագիծ Պատվերի համար՝ ԵՔ-ՊԸԱՇՁԲ-14/64		
ԿԱՏԱՐՈՂ	Ա. ԿԱՐԱՊԵՏՅԱՆ		ԷԼԵԿՏՐԱՏԵԽՆԻԿԱԿԱՆ ՄԱՍ	ՓՈՒԼ ԱՆ	ԹԵՐԹ 4
«ՄԻՌՈԱՐ» ՍՊԸ			Էլ. լուսավորության մասնագիր	ԱՐՏՈՆԱԳՐ հ.15422	