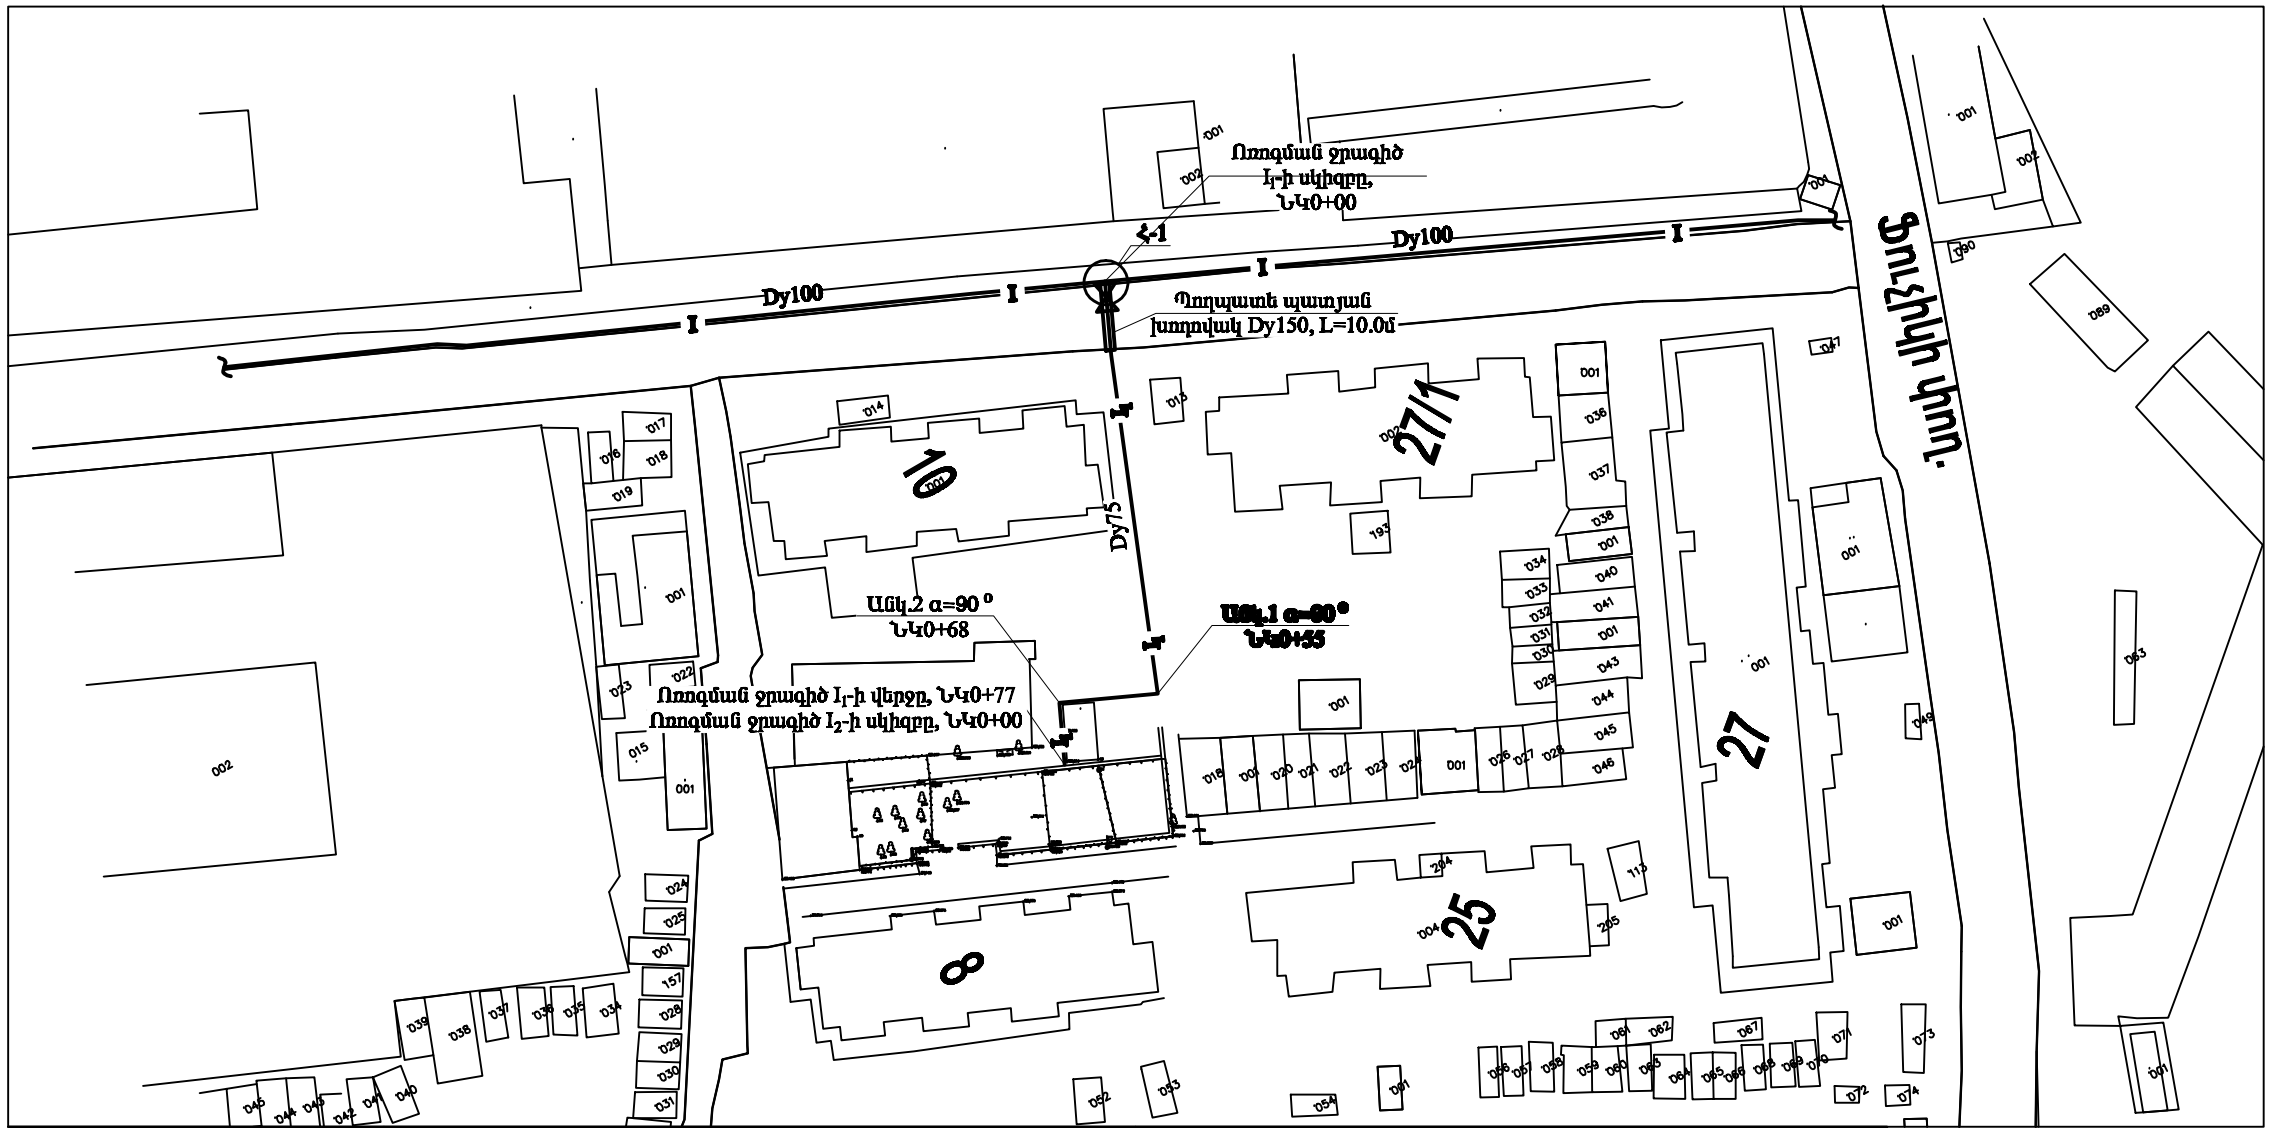

ՊԱՅՄԱՆԱԿԱՆ ՆՇԱՆՆԵՐ

—I— Գոյություն ունեցող ոռոգման ջրագիծ

—$I_ա$— Նախագծվող վերգետնյա ոռոգման ջրագիծ

—$I_ո$— Նախագծվող ստորգետնյա ոռոգման ջրագիծ

⋈ Նախագծվող սողնակ

Հ-ա Խողովակների միացման հանգույցներ

Գոյություն ունեցող վերգետնյա գազատար

ԾԱՆՈԹՈՒԹՅՈՒՆ

1. Ոռոգման ջրագիծ I_1-ի լայնական կտրվածքները տես թերթ 3-ում,
2. Խողովակների միացման հանգույցների սխեմաները տես թերթ 3-ում,
3. Մասնագիրը տես թերթ 3-ում,
4. Ոռոգման ցանցի այն հատվածները, որոնք հնարավոր չէ դատարկել ինքնահոս եղանակով, անհրաժեշտ է դատարկումը իրականացնել խողովակաշարում օդի մղման միջոցով

MIROAR architectural studio	ՃԱՐՏԱՊ	Կ. ԲԱԲԱՅԱՆՅԱՆ		Երևան քաղաքի Աջափնյակ վարչական շրջանի Մարգարյան 1-ին նրբանցքի 8 շենքի բակային տարածքի բարեկարգման նախագիծ Պատվերի համար՝ ԵՔ-ՊԸՆՇՇԲ-14/64		
	ԿԱՏԱՐՈՂ	Ա. ԿԱՐԱՊԵՏՅԱՆ		ՈՌՈԳՄԱՆ ՄԱՍ	ՓՈՒԼ	ՇԱՐՔ	ՇԱՐՔԵՐ
					Ա4	2	5
	«ՄԻՈՌԱՐ» ՍՊԸ			Ոռոգման ջրագիծ 1 (I-դ), Գլխավոր հատակագիծ Ս 1:1000	ԱՐՏՈՒԱՐԸ h.15422		