ՀԵՆԱԿԵՏԱՅԻՆ ՀԱՏԱԿԱԳԻԾ Մ 1:200

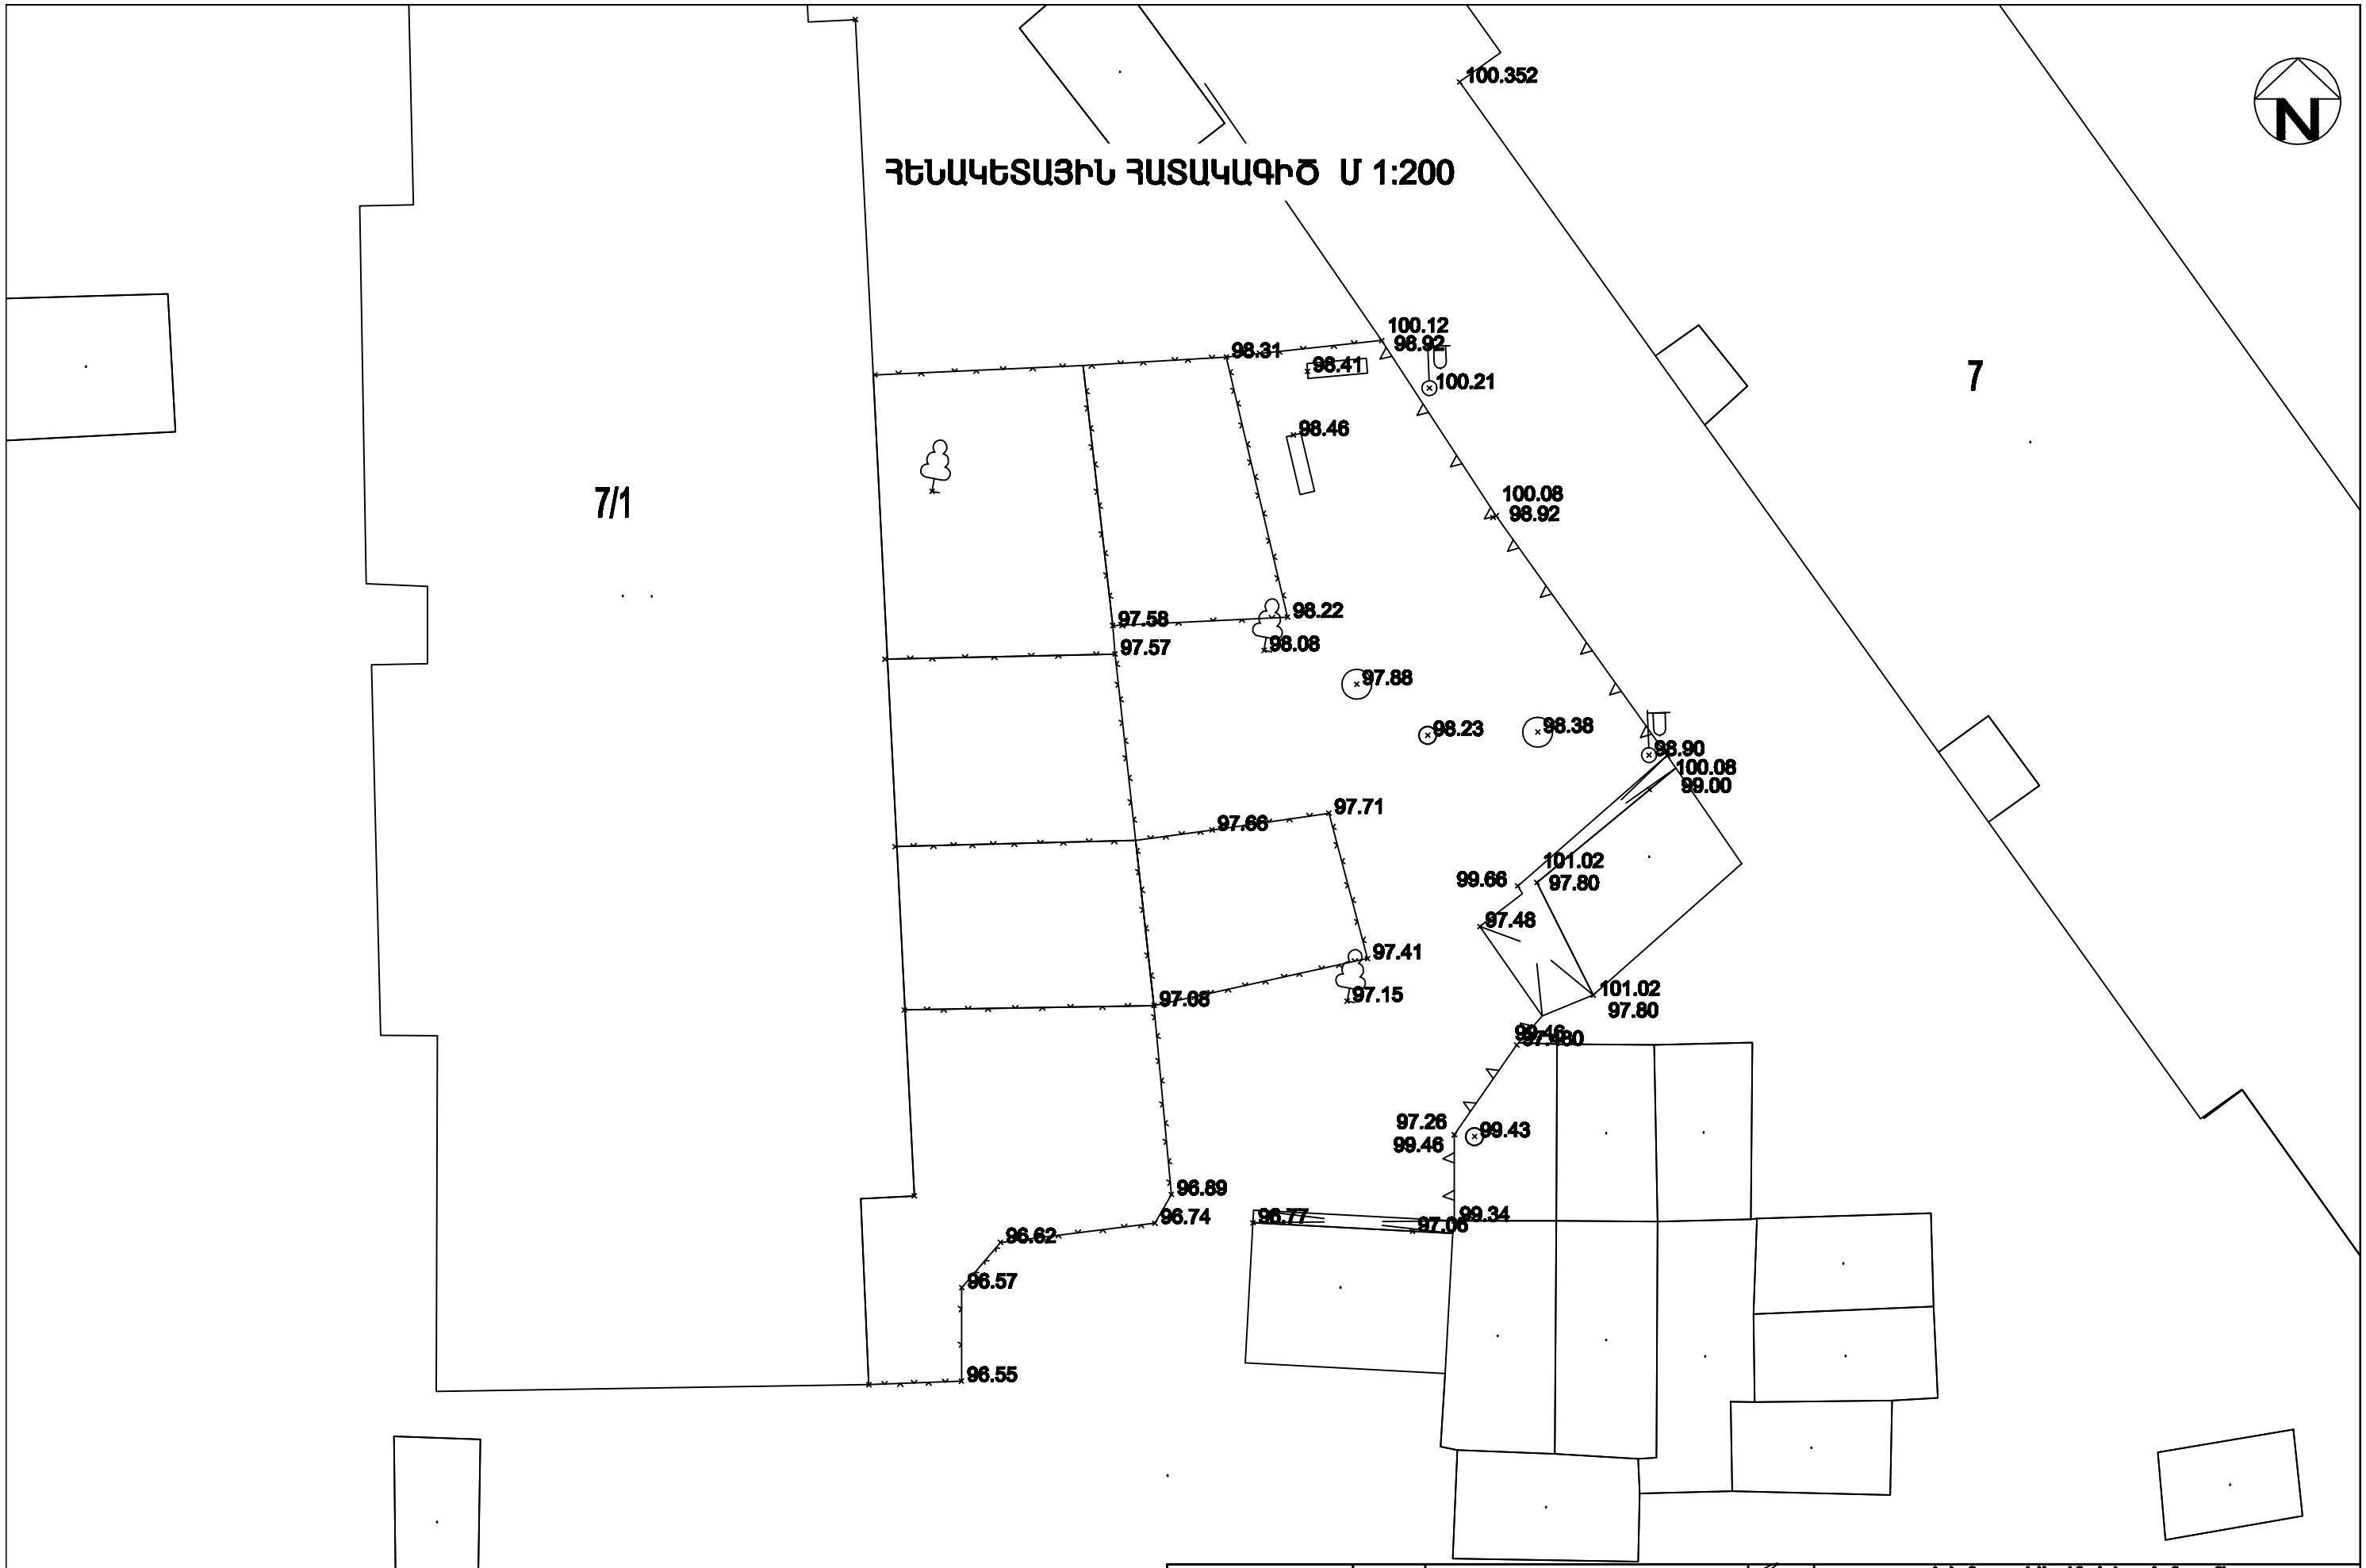

MIROAR architectural studio	ՄՇՏ-Ս	Կ. ԲԱԲԱՅԱՆ		Երևան քաղաքի Աջափնյակ վարչական շրջանի Սայաթ-Նովա 2-րդ նրբանցք 7 հեռի բաղկացած սարքերի բարեկարգման նախագիծ "Գառնիի հատակագիծ" ԵՔ-ՊՈՒՀՈՒ-14/84
	ԿԱՏԱՐՈՂ	Ս. ՎԱՐԴԵՏՅԱՆ		
				ԲԱՐԵԿԱՐԳՈՒՄ
				ՓՈՒԼ / ՄՇՏԻ / ՄՇՏԻՄՈՐ: Ամ / 2 / 8
«ՄԻՈՌԱՐ» ՍՊԸ				ՀԵՆԱԿԵՏԱՅԻՆ ՀԱՏԱԿԱԳԻԾ Մ 1:200
				ԱՐՁԱՆԱԳՐ h.15422