ԲԱՐԵԿԱՐԳՄԱՆ ՀԱՏԱԿԱԳԻԾ Մ 1:200

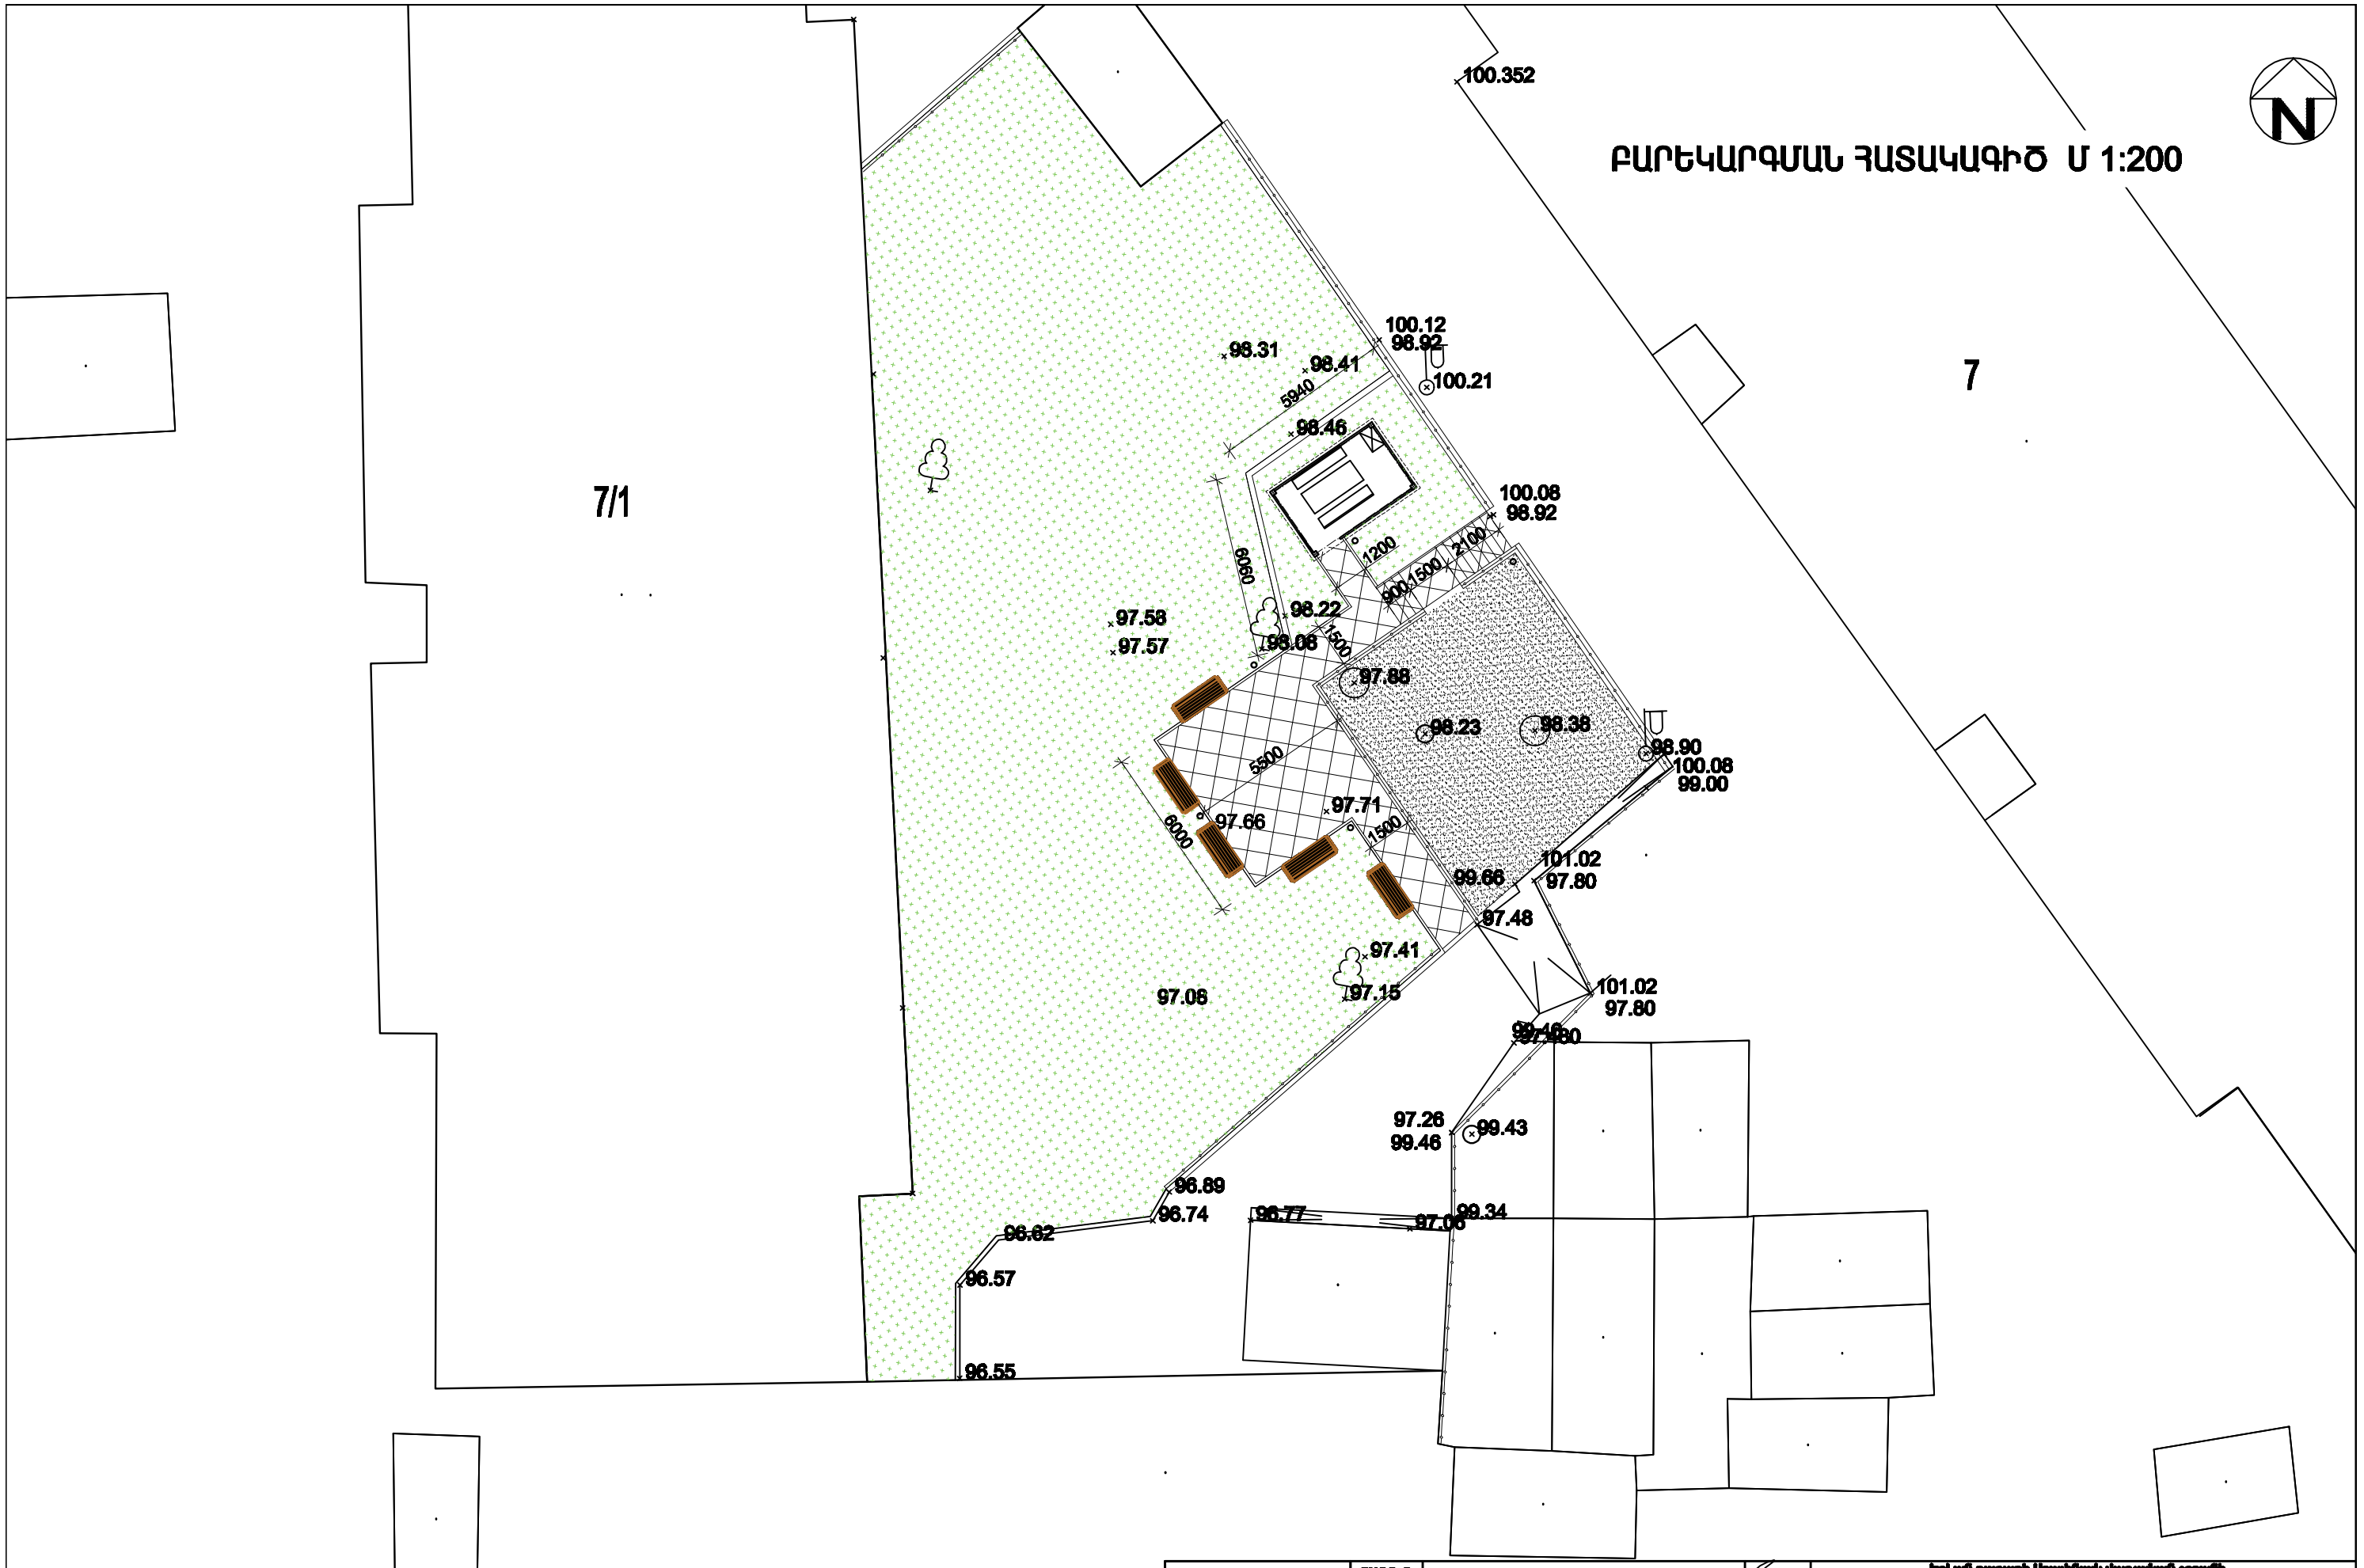

MIRDAR architectural studio	ԳԼԽ-Ճ	Կ. ԲԱԲԱՅԱՆ		Երևան քաղաքի Աջափնյակ վարչական շրջանի Սպորտային 2-րդ նրբանցք 7 /ճանի բակային տարածքի բարեկարգման նախագիծ "Հասցեների հատակագիծ" ԵՔ-ՊՈՒՀՊ-14/84
	ԿԱՏԱՐԵՑ	Ա. ԿԱՐԱՊԵՏՅԱՆ		
				ԲԱՐԵԿԱՐԳՄԱՆ
	«ՄԻՈՌԱՐ» ՍՊԸ			ԲԱՐԵԿԱՐԳՄԱՆ ՀԱՏԱԿԱԳԻԾ Մ 1:200

ԾԻԼ.	ԹԵՐԹ	ԹԵՐԹԵՐ
Ա4	3	8

ԱՐՏՈՒՅԱՐ h.15422