

Բացատրագիր

Նախագծի այս հատվածում կատարված է Երևան քաղաքի Աջափնյակ վարչական շրջան Մարգարյան 2-րդ նրբանցք 7 շենքի բակային տարածքի էլեկտրալուսավորության բարեկարգման նախագիծը: Օբյեկտի էլեկտրատեխնիկայի մատակարարման հուսալիության աստիճանը III է: Նախագիծը կատարված է ճարտարապետաշինարարական գծագրերի հիման վրա:

Շենքի բակային տարածքում նախատեսվում է տեղադրել 2 միաեղջյուր լուսավորության հենասյուն: Լուսատուների էլ. մատակարարումը իրականացվում է մոտակա հենասյունից (N1): Գոյություն ունեցող հենասյան վրա (N3) ավելացնել միաեղջյուր բարձակ $\Phi 50$ մմ, $L=1.5$ մ և ներկել:

Էլ. լուսավորության համար նախատեսվում է անցկացնել այլումինե մալուխ ABBF 4x16mm, որը ամրացվում է մետաղաճոպանի միջոցով:

Հենասյունների տեղը ենթակա է փոփոխության շինարարության ընթացքում առաջացած խնդիրների պատճառով:

Էլեկտրալուսավորության բանվորական գծագրերը կատարված են համաձայն գործող BCH-59-88, ՈՃՆ-86 նորմերի:


Էլ. լուսավորության մոնտաժը իրագործել էլ. ցանցի ներկայացուցչի ներկայության և համապատասխան մարմինների համաձայնության դեպքում:

Բովանդակություն

ԹԵՐԹ	ԱՆՎԱՆՈՒՄ	ԾԱՆՈԹՈՒԹՅՈՒՆ
1	Բովանդակություն, բացատրագիր	
2	Էլեկտրալուսավորության հատակագիծ Մ 1:200	
3	Արտաքին լուսավորության հենասյուն	
4	Էլ. լուսավորության մասնագիր	

ԱՇԽԱՏԱՆՔԱՅԻՆ ՆԱԽԱԳԻԾԸ ՄՇԱԿՎԱԾ Է ՀԱՄԱՁԱՅՆ ՀԱՅԱՍՏԱՆԻ ՀԱՆՐԱՊԵՏՈՒԹՅՈՒՆՈՒՄ
ԳՈՐԾՈՂ ՆՈՐՄԵՐԻ, ԿԱՆՈՆՆԵՐԻ ԵՎ ՆԱԽԱԳԾՄԱՆ ԱՌԱՋԱԴՐԱՆՔԻ


ՆԱԽԱԳԾԻ ԳԼԽԱԿՈՐ ՃԱՐՏԱՐԱՊԵՏ

ՃԱՐՏ-Տ	Կ. ԲԱԲԱՋԱՆՅԱՆ		Երևան քաղաքի Աջափնյակ վարչական շրջանի Մարգարյան 2-րդ նրբանցք 7 շենքի բակային տարածքի բարեկարգման նախագիծ Պատվերի համար՝ ԵՔ-ՊԸԱՇՁԲ-14/64		
ԿԱՏԱՐՈՂ	Ա. ԿԱՐԱՊԵՏՅԱՆ		ԷԼԵԿՏՐԱՏԵԽՆԻԿԱԿԱՆ ՄԱՍ	ՓՈՒԼ ԱՆ	ԹԵՐԹ 1
«ՄԻՈՒԱՐ» ՍՊԸ		Բովանդակություն, բացատրագիր	ԱՐՏՈՆԱԳՐ հ.15422		

ԲԱՐԵԿԱՐԳՄԱՆ ՀԱՏԱԿԱԳԻԾ Մ 1:200



ՈՒՆԱԴՐՈՒԹՅՈՒՆ !
 Մինչև հողային աշխատանքների սկսելը, անհրաժեշտ է որոշել ստորգետնյա կոմունիկացիաների գտնվելու վայրը, ապահովել տեխնիկական անվտանգության միջոցառումներ և պահպանել գոյություն ունեցող կոմունիկացիաները:

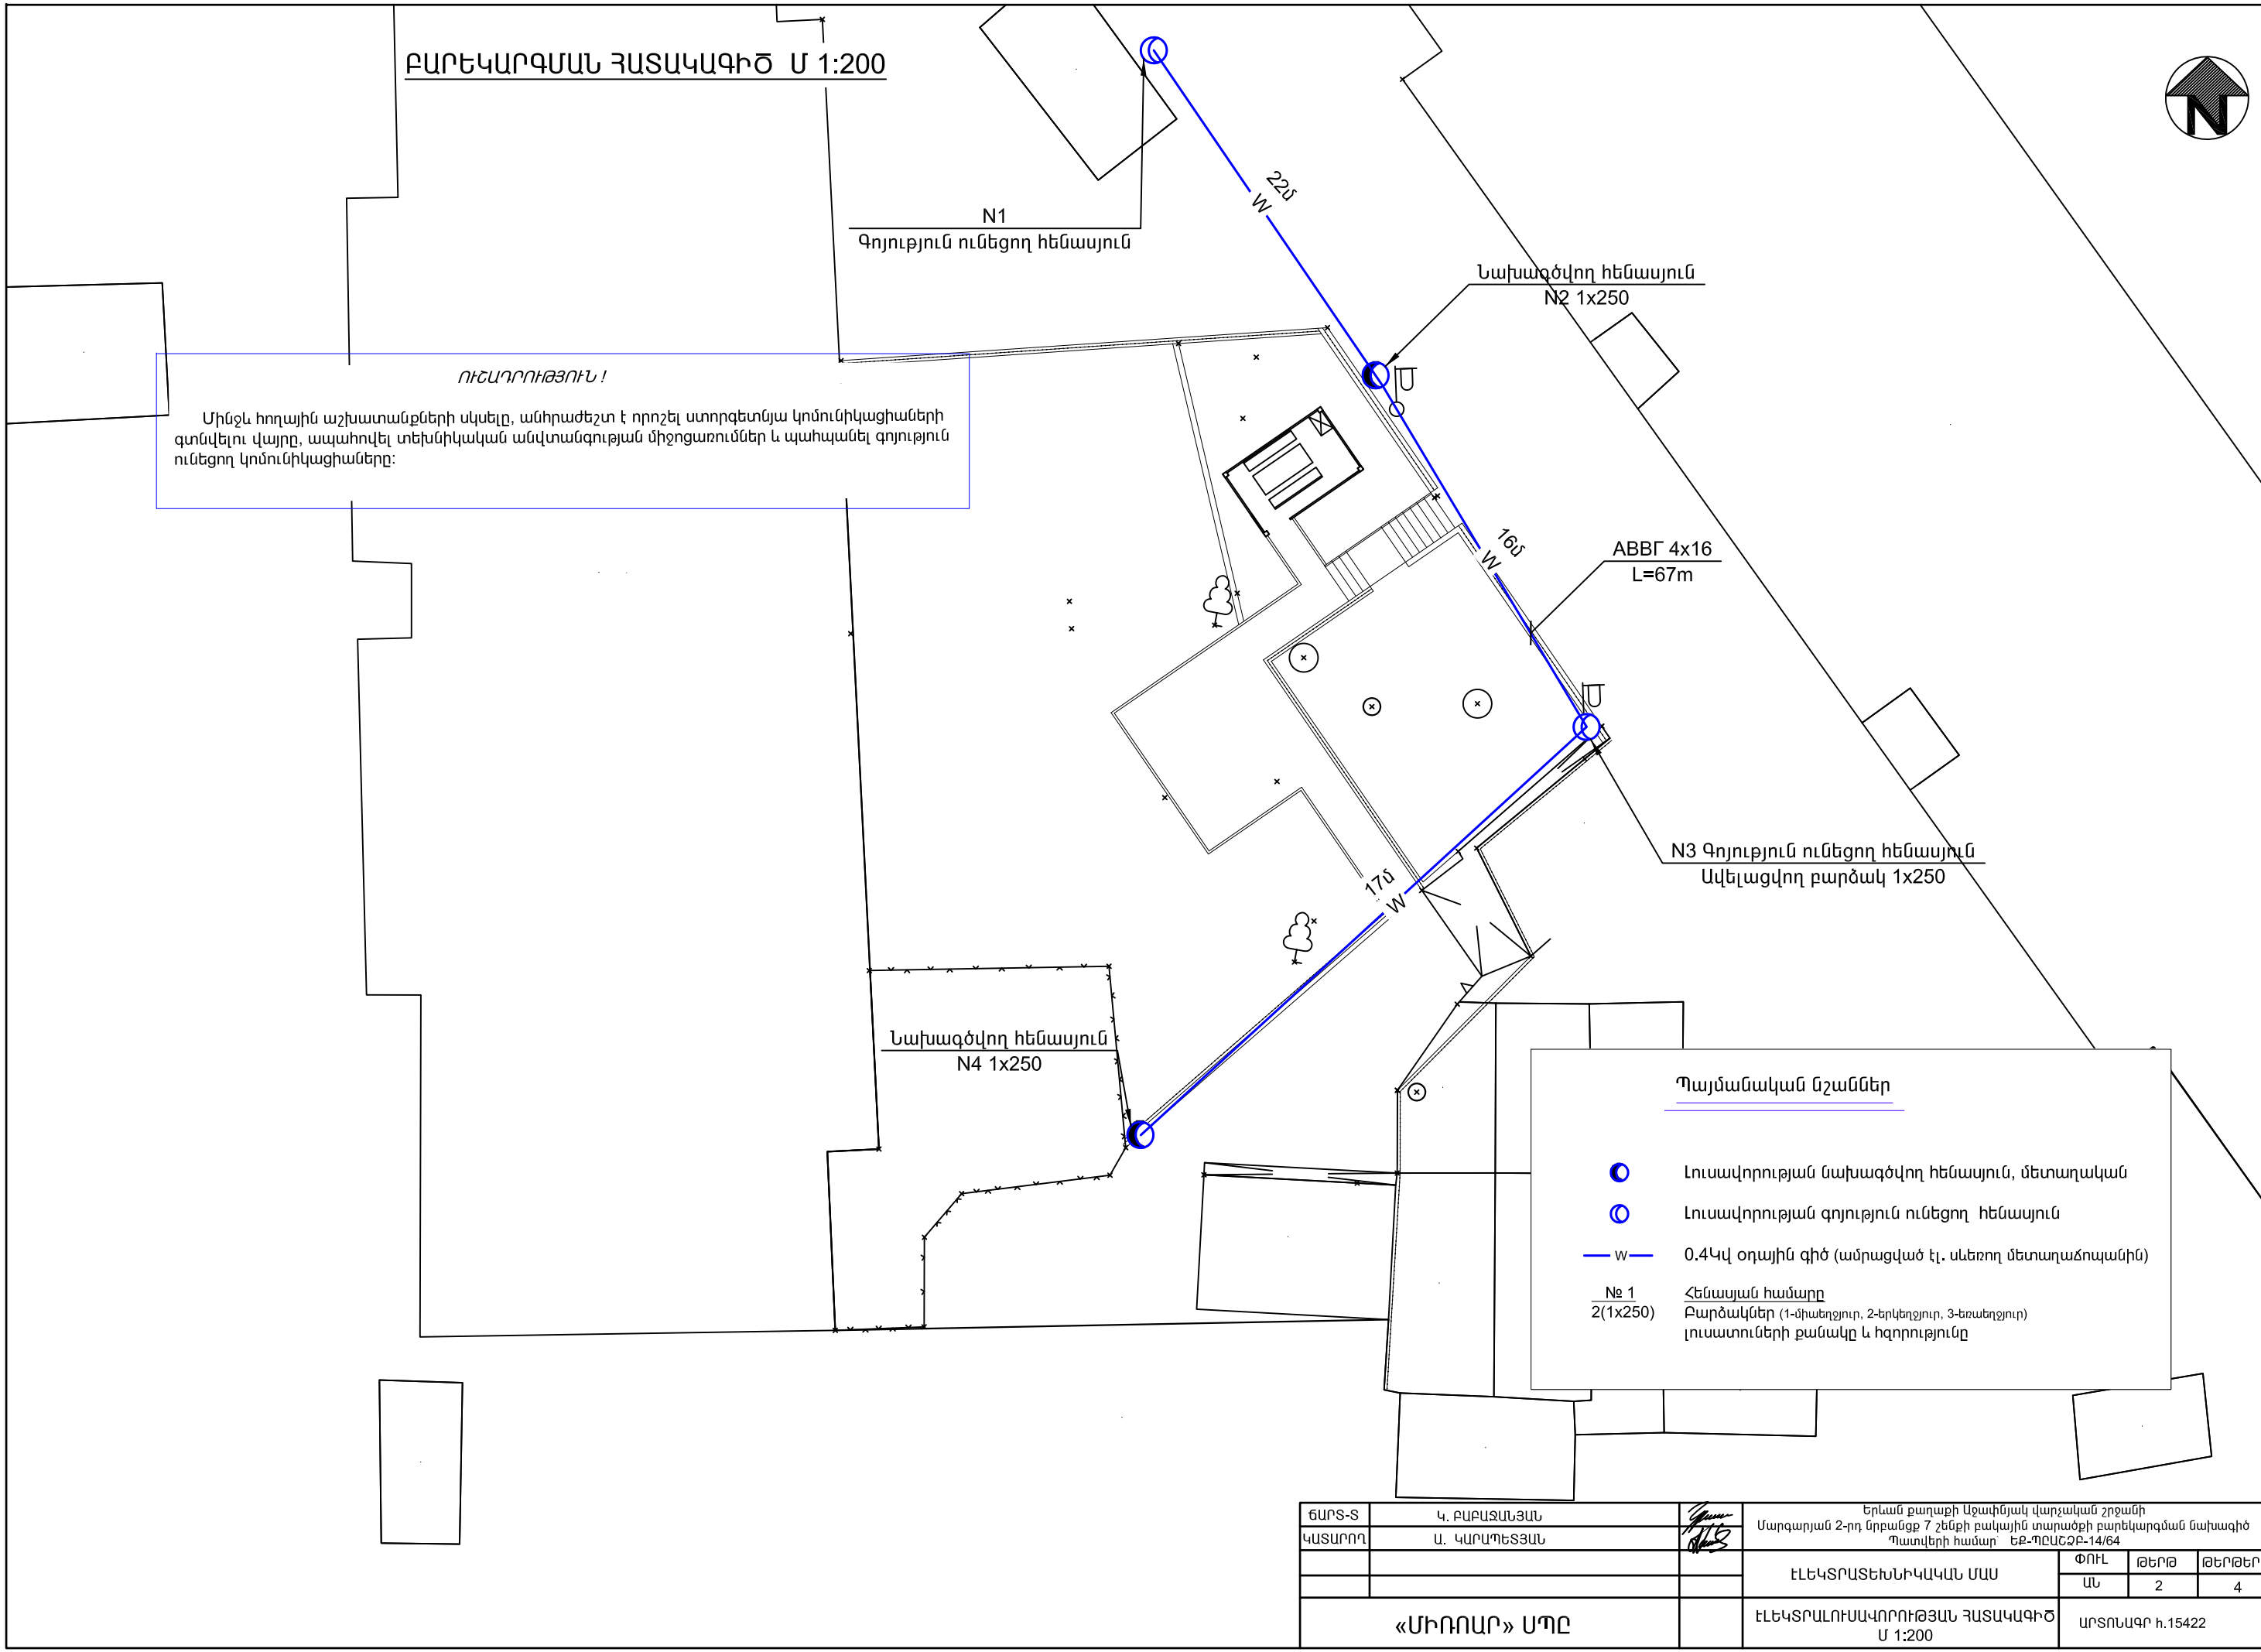


Պայմանական նշաններ

- Լուսավորության նախագծվող հենասյուն, մետաղական
- Լուսավորության գոյություն ունեցող հենասյուն
- 0.4վ օդային գիծ (ամրացված էլ. սևեռող մետաղաձուլականին)
- Հենասյան համարը
Բարձակներ (1-միաեղջյուր, 2-երկեղջյուր, 3-եռաեղջյուր)
լուսատուների քանակը և հզորությունը

ՃԱՐՏ-Տ	Կ. ԲԱԲԱՋԱՆՅԱՆ		Երևան քաղաքի Աջափնյակ վարչական շրջանի Մարգարյան 2-րդ նրբանցք 7 շենքի բակային տարածքի բարեկարգման նախագիծ Պատվերի համար ԵՔ-ՊԸԱՇՁԲ-14/64		
ԿԱՏԱՐՈՂ	Ա. ԿԱՐԱՊԵՏՅԱՆ		ԷԼԵԿՏՐԱՏԵԽՆԻԿԱԿԱՆ ՄԱՍ	ՓՈՒԼ ԱՆ	ԹԵՐԹ 2
«ՄԻՈՈԱՐ» ՍՊԸ			ԷԼԵԿՏՐԱԼՈՒԿԱՎՈՐՈՒԹՅԱՆ ՀԱՏԱԿԱԳԻԾ Մ 1:200	ԱՐՏՈՆԱԳՐ հ.15422	

ՀԵՆԱՍՅՈՒՆ ՄԵՎ ԼՈՒՍԱՏՈՒՅՈՎ

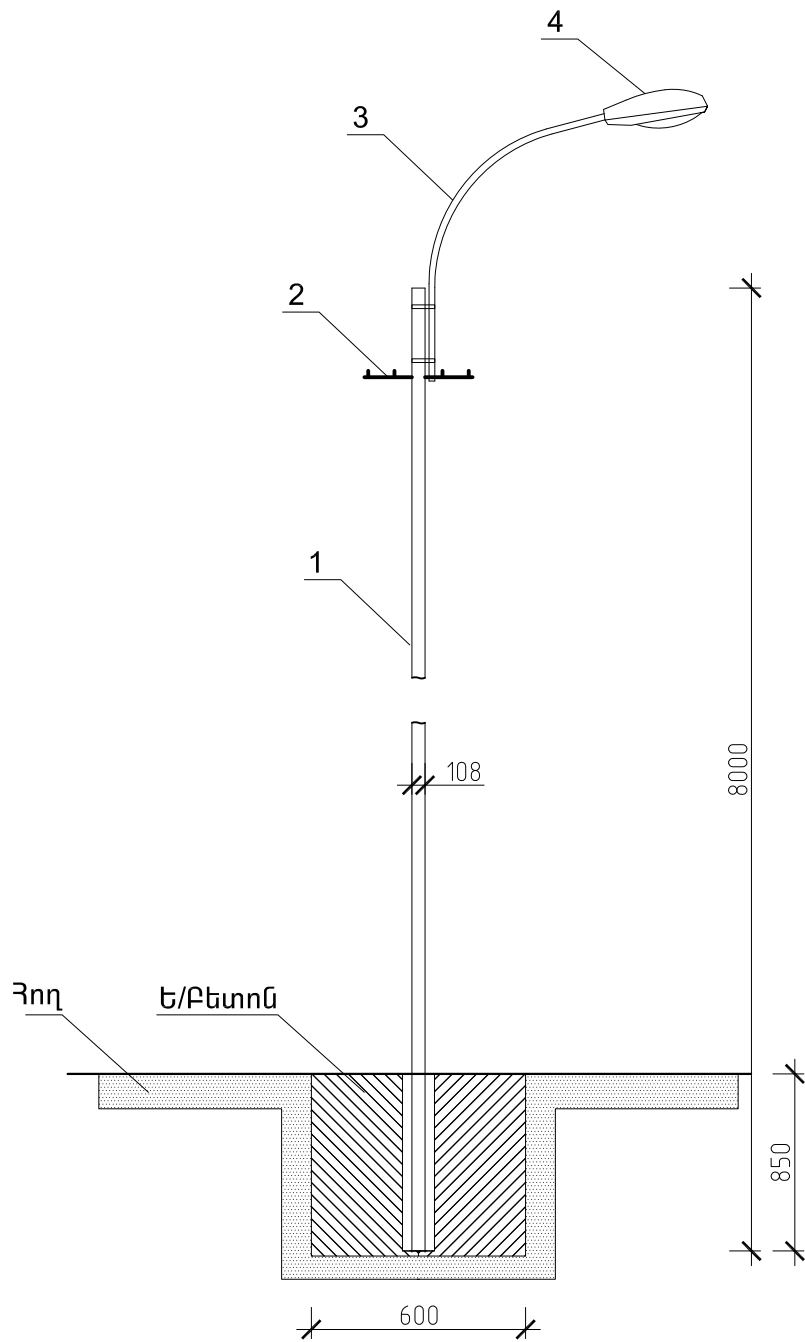


ՀՀ	Սարքավորումների և նյութերի անվանում	Տիպը և մակնիշը	Չափի միավոր	Քանակ
1.	Հենասյուն պողպատյա $\Phi 108$ մմ, L=8մ		հատ	1
2.	Լայնակ L50x50x5, L=0.6մ, m=2.3կգ		հատ	1
3.	Միանեղյուր բարձակ $\Phi 50$ մմ, L=1.5մ		հատ	1
4.	Արտաքին լուսավորության լուսատու $\Delta P \Lambda - 250$ լամպերով	ЖККУ 250	հատ	1

ՃԱՐՏ-Տ	Կ. ԲԱԲԱԶՆՆՅԱՆ		Երևան քաղաքի Աջափնյակ վարչական շրջանի Սարգսյան 2-րդ նրբանցք 7 շենքի բակային տարածքի բարելավման նախագիծ Պատվերի համար՝ ԵՔ-ՊԸԱՇՁԲ-14/64		
ԿԱՏԱՐՈՂ	Ա. ԿԱՐԱՊԵՏՅԱՆ		ԷԼԵԿՏՐԱՏԵԽՆԻԿԱԿԱՆ ՄԱՍ	ՓՈՒԼ ԱՆ	ԹԵՐԹ 3
«ՄԻՌՈԱՐ» ՍՊԸ		Արտաքին լուսավորության հենասյուն	ԱՐՏՈՆԱԳՐ հ.15422		

Էլ. ուժային սարքավորումների և լուսավորության մասնագիր

N	ԱՆՎԱՆՈՒՄԸ	Չափման միավորը	Քանակը	Ծանոթություն
Էլ. լուսավորություն				
1	Մետաղական հենասյուն, L=8մ	Հատ	2	
2	Միաեղջյուր բարձակ, Φ50x2.8մմ, L=1.5մ	Հատ	3	
3	Լայնակ 4 ցցիկով	Հատ	2	
4	Արտաքին լուսավորման լուսատու ՊՔԿՄ 250	Հատ	3	
5	Արտաքին լուսավորման լամպ ΔΡΛ-250	Հատ	3	
6	Մալուխ այլումինե, 660Վ լարման АВВГ-4x16	մ	67	
7	Էլ. սևեռող մետաղաճուպան Φ 6	մ	65	
8	ճուպանի սեղմակ	Հատ	80	
9	Մեկուսիչներ ՏՖ-20-01	Հատ	8	
10	Մեկուսիչ ընկուզային	Հատ	6	
11	Մետաղական խողովակ Φ=168մմ, L=0.8մ	Հատ	2	
12	Յուղաներկ	կգ	10.5	
13	Մալուխի ծայրերի հարդարում	Հատ	6	
14	Լուսատուների լիցքավորում АПВ-2x2.5 հաղորդալարով	Հատ	3	
15	Լուսատուների զերոյացում АПВ-2.5	Հատ	3	
16	Հեմասյունների ներկում երկչերտ	մ ²	19.5	
17	Ե/Բետոնե հիմքերի տեղադրում Մ-200 մակնիշի բետոնից	մ ³	0.8	
18	Փոստրակի փորում	մ ³	1.0	
19	Ետլիցք	մ ³	0.2	
20	Ասֆալտի ծածկույթի քանդում և վերականգնում	մ ²	0.4	

ՃԱՐՏ-Տ	Կ. ԲԱԲԱԶԱՆՅԱՆ		Երևան քաղաքի Աջափնյակ վարչական շրջանի Մարզարյան 2-րդ նրբանցք 7 շենքի բակային տարածքի բարելավման մասնագիծ Պատվերի համար՝ ԵՔ-ՊԸԱՇՁԲ-14/64		
ԿԱՏԱՐՈՂ	Ա. ԿԱՐԱՊԵՏՅԱՆ		ԷԼԵԿՏՐԱՏԵԽՆԻԿԱԿԱՆ ՄԱՍ	ՓՈՒԼ ԱՆ	ԹԵՐԹ 4
«ՄԻՈՒԱՐ» ՍՊԸ		Էլ. լուսավորության մասնագիր	ԱՐՏՈՆԱԳՐ հ.15422		