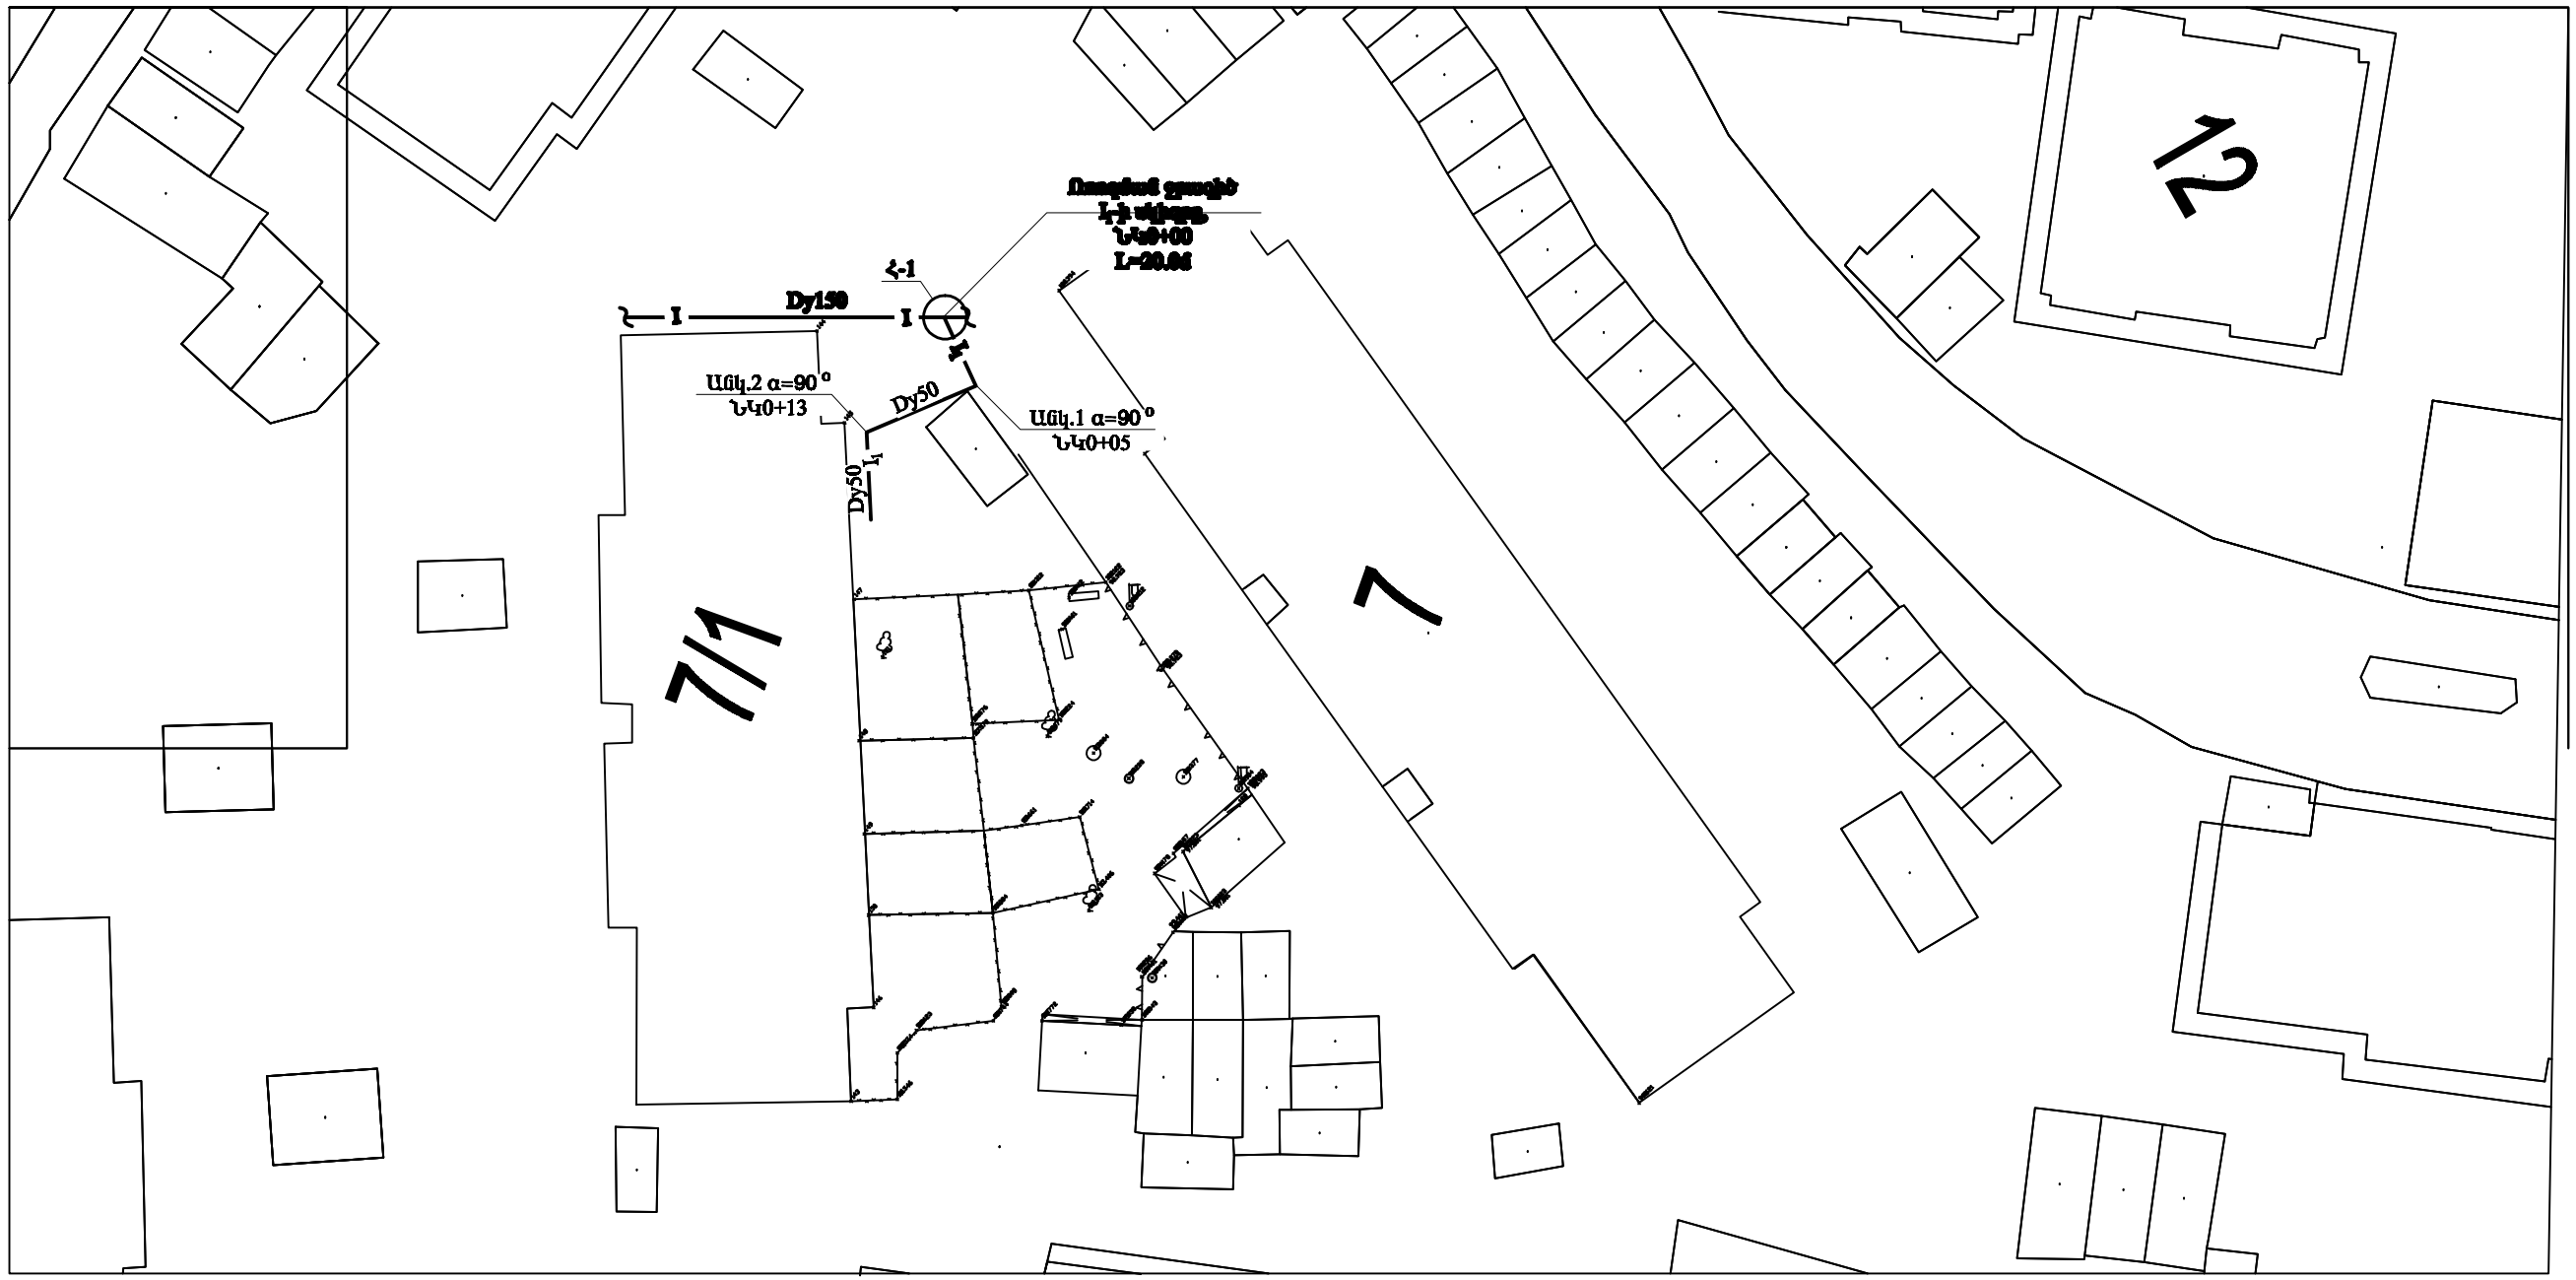


## ՊԱՅՄԱՆԱԿԱՆ ՆՇԱՆՆԵՐ

—I— Գոյություն ունեցող ռոզման ցրագիծ

—$I_a$— Նախագծվող վերջնական ռոզման ցրագիծ

—$I_n$— Նախագծվող ստորգետնյա ռոզման ցրագիծ

⋈ Նախագծվող սողնակ

Հ-n Խողովակների միացման հանգույցներ

## ԾԱՆՈԹՈՒԹՅՈՒՆ

1. Ռոզման ցրագիծ $I_1$-ի լայնական կտրվածքը տես թերթ 4-ում,
2. Խողովակների միացման հանգույցների սխեմաները տես թերթ 4-ում,
3. Մասնագիրը տես թերթ 4-ում,
4. Ռոզման ցանցի այն հատվածները, որոնք հնարավոր չէ դատարկել ինքնահոս եղանակով, անհրաժեշտ է դատարկումը իրականացնել խողովակաշարում օդի մղման միջոցով

| | | | | | | |
|---|---|---|---|---|---|---|
| MIRDAR architectural studio | ՇԱՐԳ-Ց | Կ. ԲԱԲԱՅԱՆՑԱՆ | | Երևան քաղաքի Աջափնյակ վարչական շրջանի Մարգարյան 2-րդ նրբանցք 7 շենքի բակային տարածքի բարեկարգման նախագիծ Պատվերի համար՝ ԵՔ-ՊԸԱՇՀԲ-14/64 | | |
| | ԿԱՏԱՐՑ | Ա. ԿԱՐԱՊԵՏՅԱՆ | | ՌՈՌՈՒԱՆ ՍԱՀ | ՓՈՒԼ. | ՇՏՐԻՊ | ՇՏՐԻՊՆԵՐ |
| | | | | | Ա4 | 2 | 5 |
| | «ՄԻՌՈԱՐ» ՍՊԸ | | | Ռոզման ցրագիծ 1 (I-), Գլխավոր հատակագիծ Մ 1:500 | ԱՐՁԱՆԱԳՐԱՐ h.15422 | |