



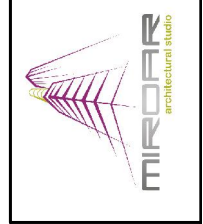

ՀԵՆԱԿԵՏԱՅԻՆ ՀԱՏԱԿԱԳԻԾ Մ 1:200

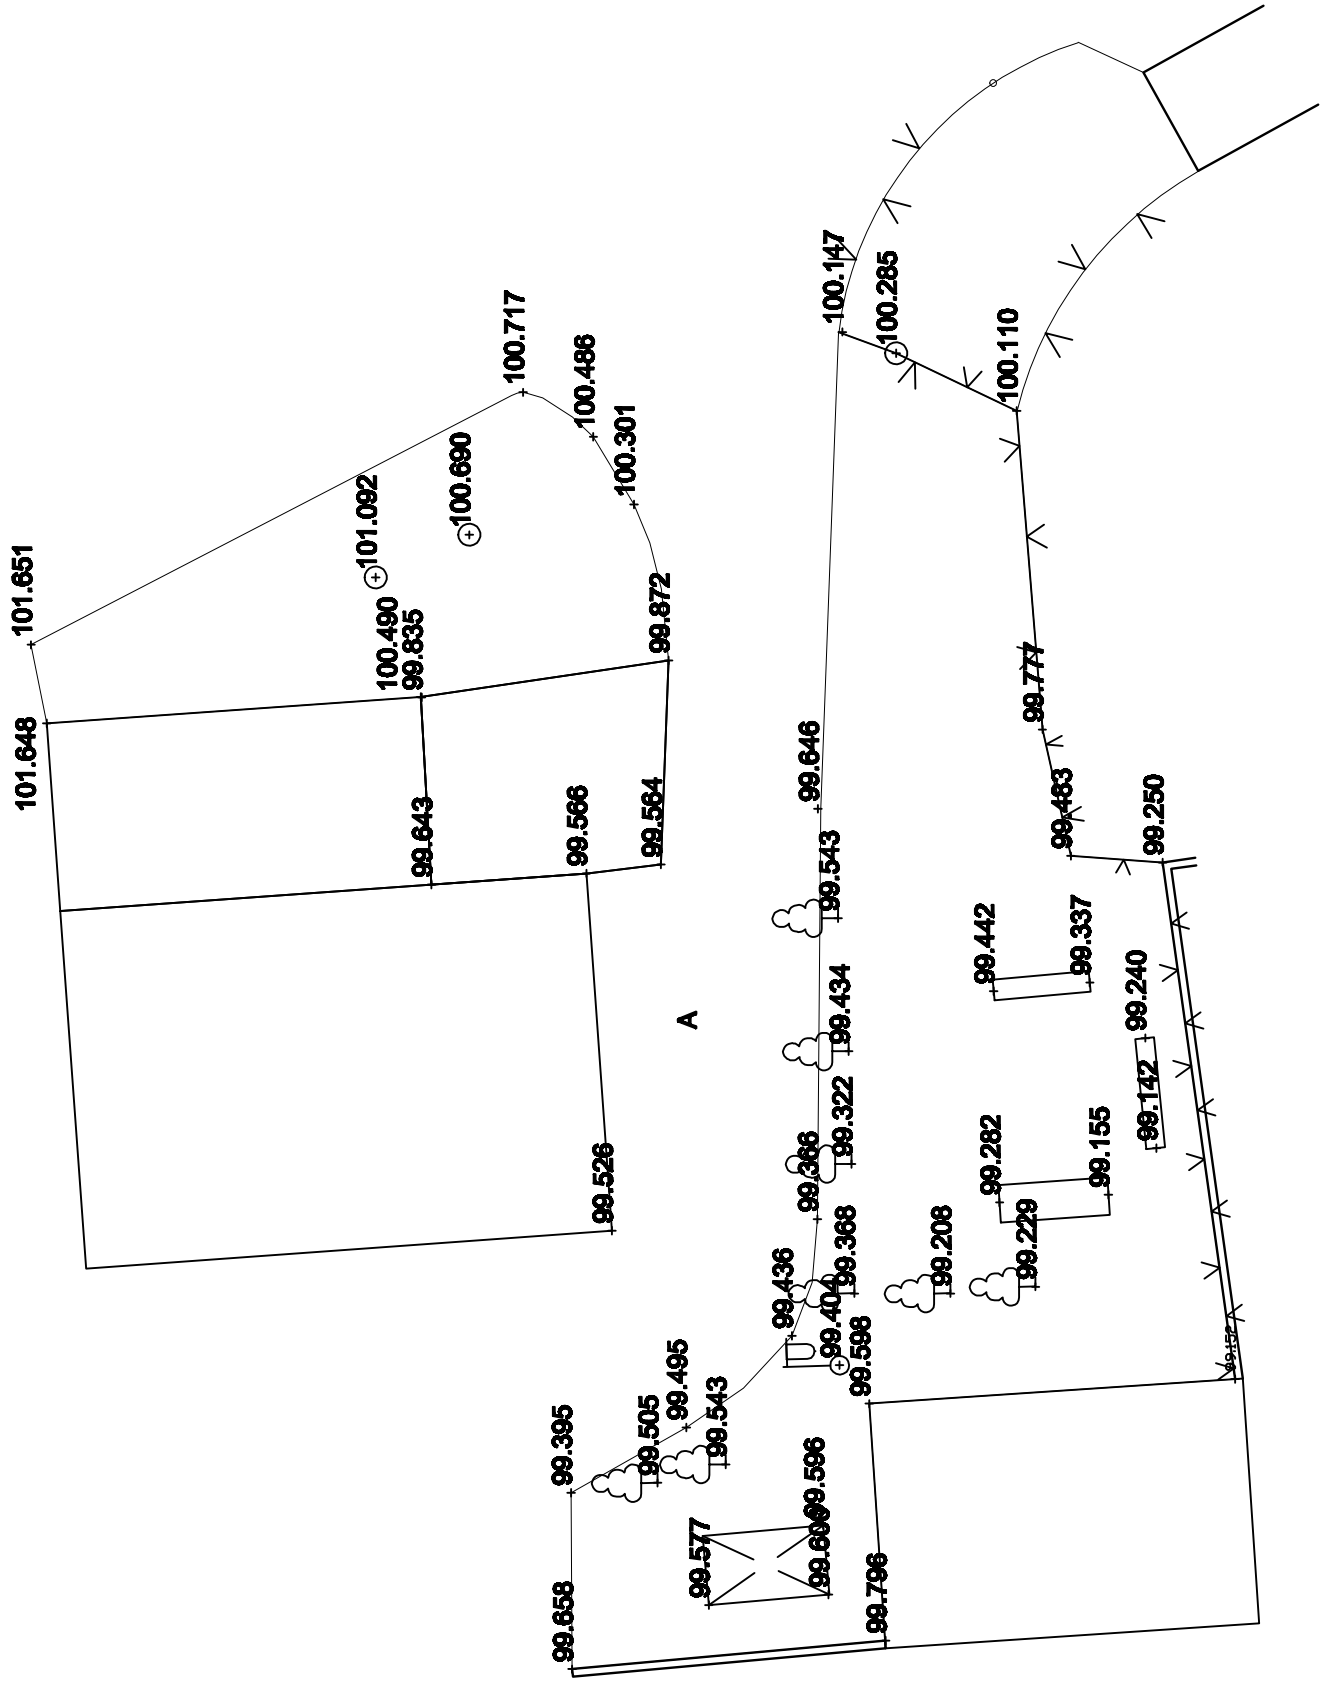

ՏՄԻՑ-6	Լ. ԲԱՐՍԵՂՅԱՆ	Երևան քաղաքի Արշակունյաց պողոտայի շրջանի կառուցվածքային 31 թիվի բնակավայրի սահմանային հատվածի մասնագիտացված նախագիծը	ՇՊԼ	ՏՄԻՑ	ՏՄԻՑԻ
ՎԱՏԱՐԻՑ	Ա. ԿՐԻՍՏՅԱՆ	«Հասցե՝ Երևան՝ ԵՊ-ՊՈՒԼՆԱԳ-1/04»	ԱՆ	2	6
		ԲԱՐՏԱԿԱԳՐԱՆ			
	«ՄԻՈՒՐ» ՍՊԸ	ԴՅԱՆՈՒՄԻՆԻ ԳՆԱԿԱԳՐԻՑ Մ 1:200			ՄԻՈՒՐԻ Կ. 16-622