



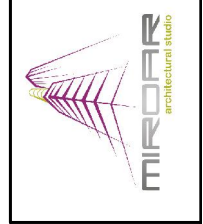

ԲԱՐԵԿԱՐԳԱՆ ՀԱՏԱԿԱԳԻԾ Մ 1:200

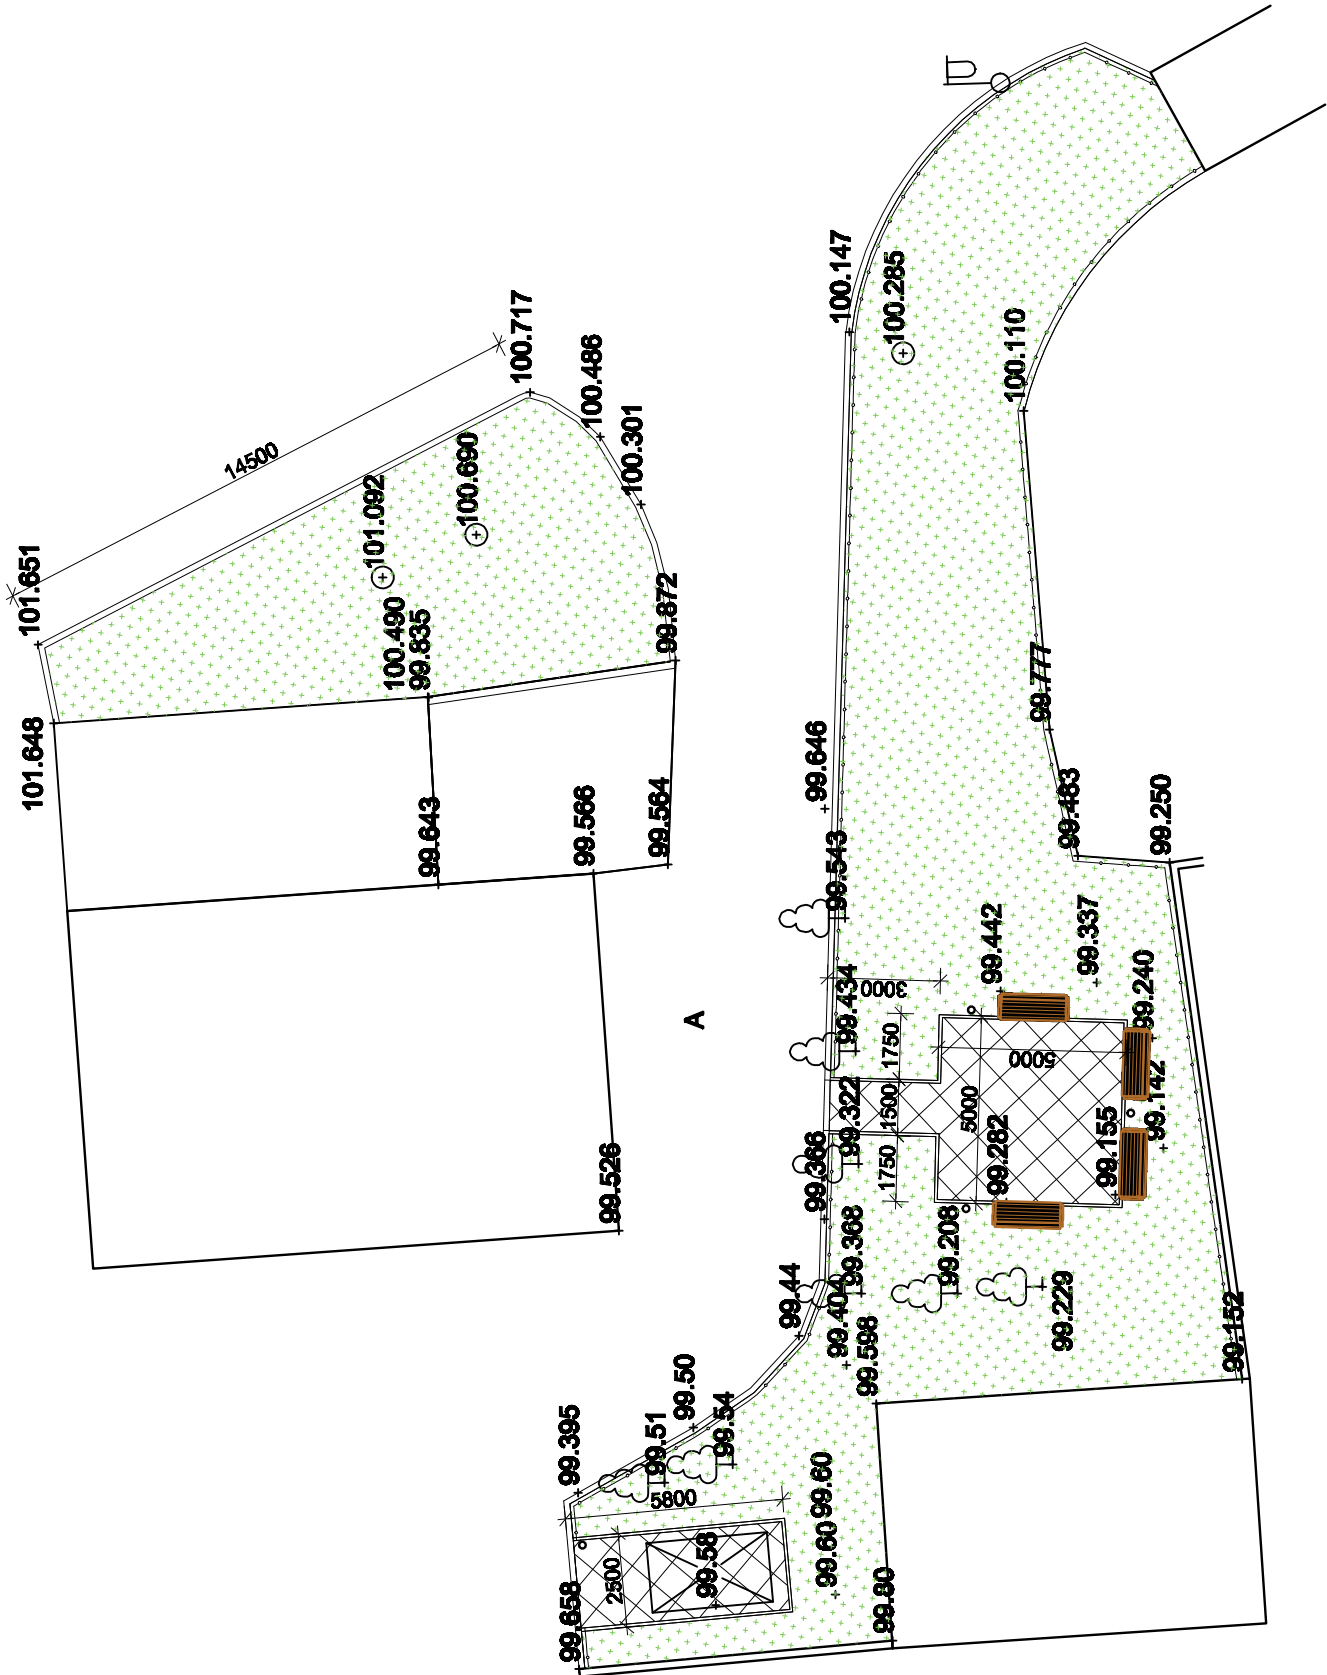

ՏՄԻՐ-Ց ՎԱՅԱՐԵԾ	Լ. ԲԱՐՍԵՂՅԱՆ Ա. ԿԱՐԱՊԵՏՅԱՆ	Երևան քաղաքի Արևիկոյի կոմպլեքսի շրջանի կառուցվածքային 31 բնօրինակ տարածքի մասնատման նպատակով «Հասարակական» ՓԲ-ԳՆԱԿԱՐ-1/04	ՇՊԼ	ՏՄԻՐ	ՏՄԻՐԻՐ
			ԱՆ	3	6
«ՄԻՈՒՐ» ՍՊԸ		ԲԱՐԵԿԱՐԳՐԱՆ			
		ԲԱՐԵԿԱՐԳՐԱՆ ՀԱՏԱԿԱԳԻՑ Մ 1:200	ՄՐԳՈՒՅՐ Ը. 16-622		