ՊԵՏՍՏԵՂ ԳՈՂՈՍՈՏՅԱՆ

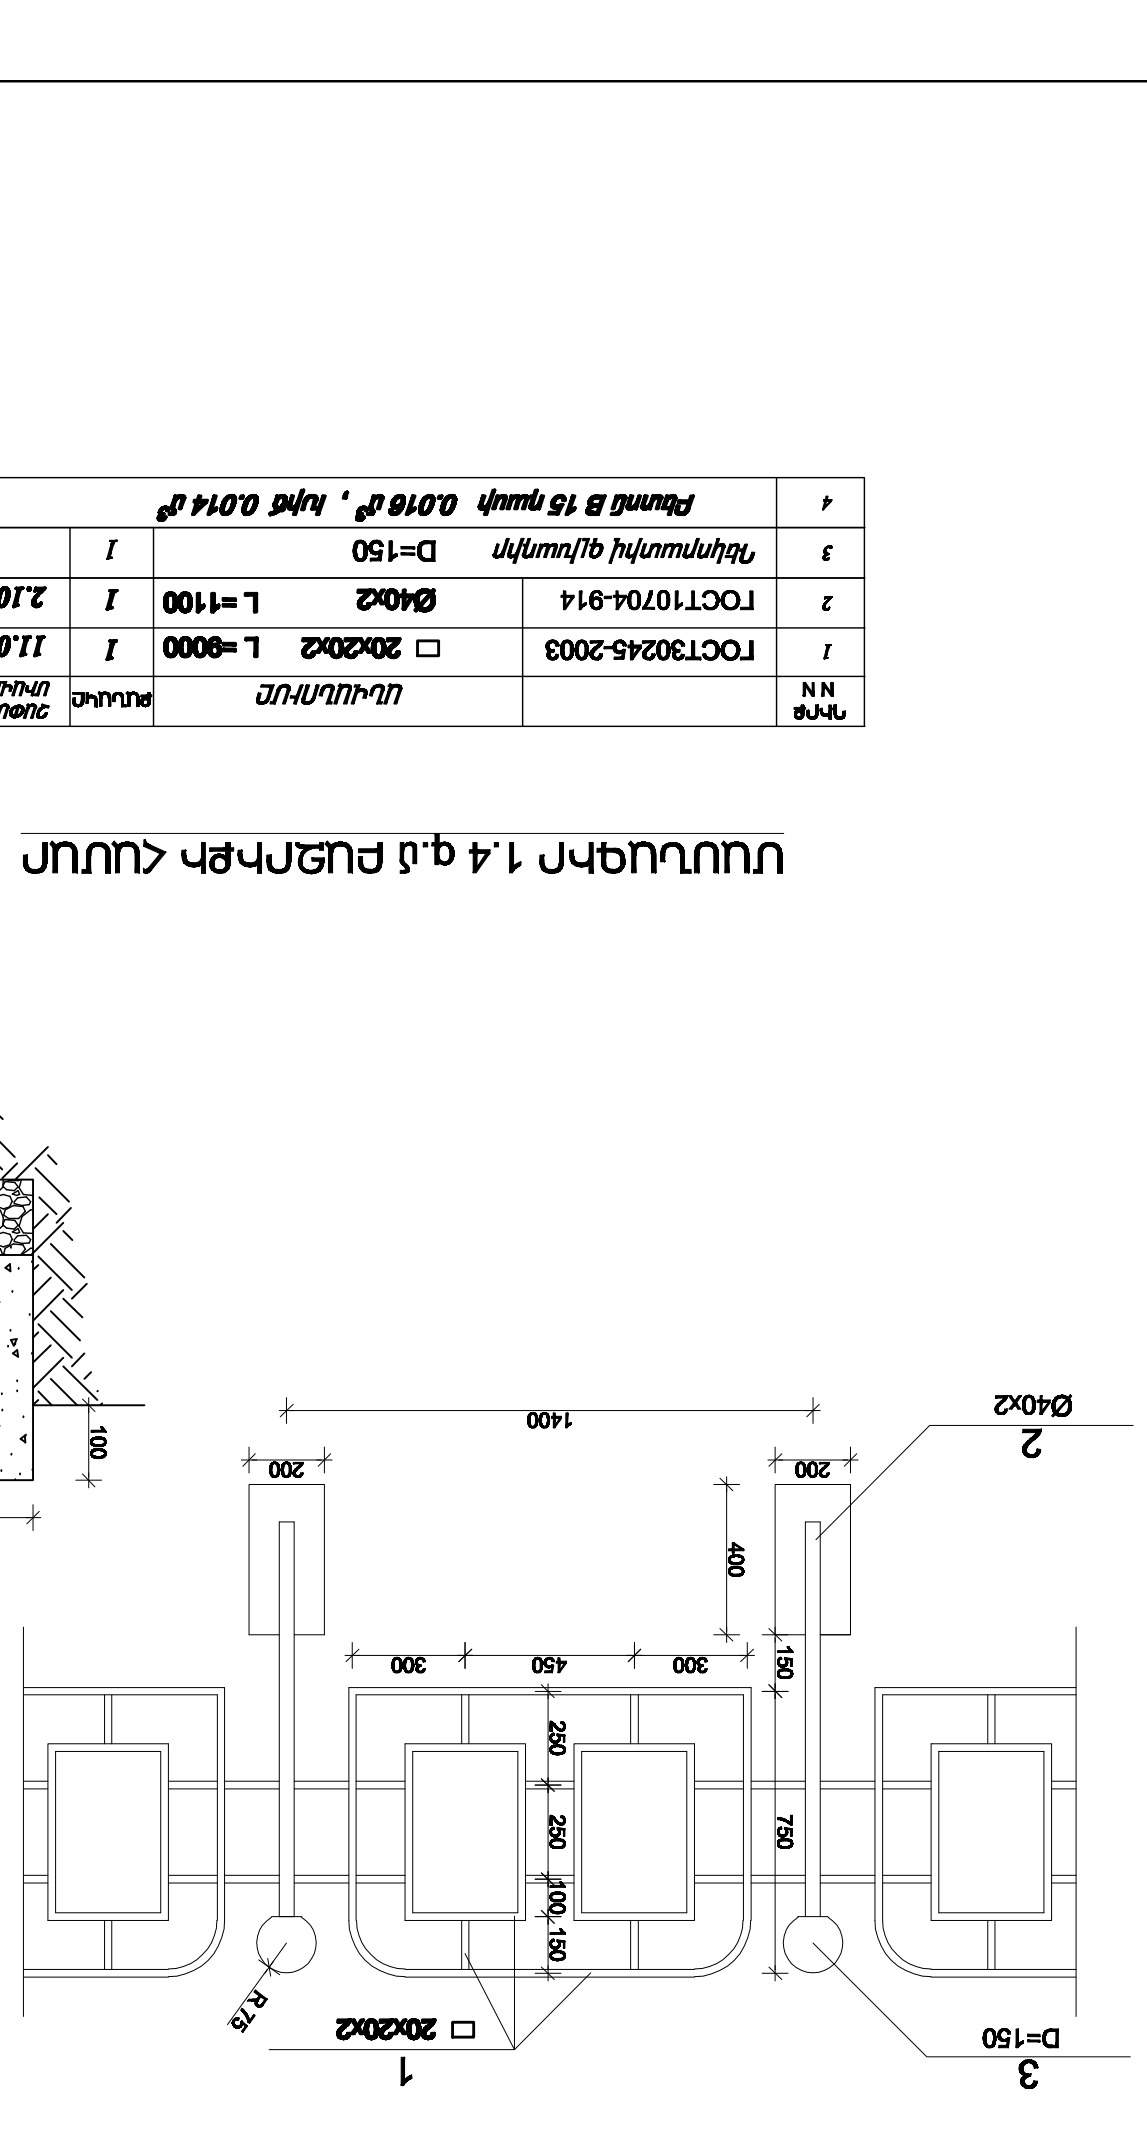

ՊԵՏՍՏԵՂԻՆԵՐԻ ԱՍՖԱԼՏԱԲԵՏՈՆԻ ԻՍՈՄԵՏՐԻԿ ԳՈՂՈՍՈՏՅԱՆ ԾԱԽԻՐՅԱՆ ՀԱՅԵՐԻՆԱՅԻՆ

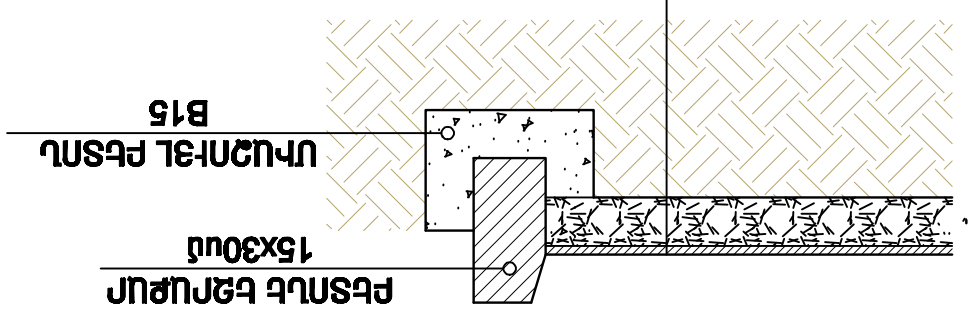

ՊԵՏՍՏԵՂ ԵՋՐԱՔԱՐԻ ԵՎ ՀԱՅԵՐԻՆԱՅԻՆ ՀԱՏՎԱԾ

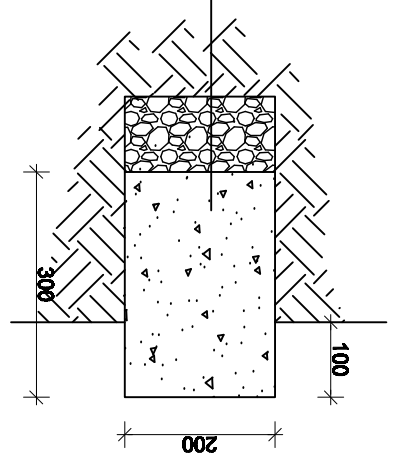

Բետոնե գոտի B15.0 դասի խճի ավազախառնուրդային շերտ

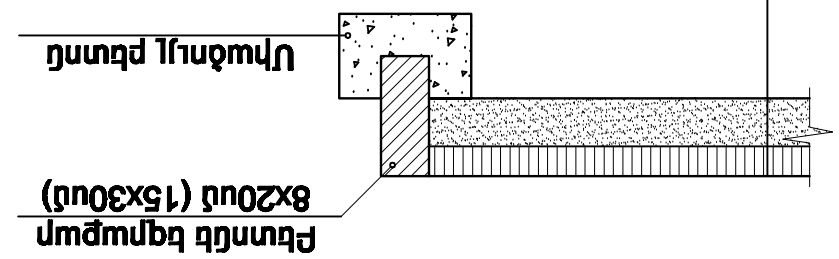

Բետոնե սալահատակ (տղեղտ) 5սմ
Ցեմենտավազային շոր շաղախ 5սմ
Տափակված գրունտ

ԱՆԱՏԱԿԱՐ 1.4 գ.մ ԲԱՑԱՐԻՐ ՀԱՏԱԿ

ԴԻՐՔ NN		ԱՆՎԱՆՈՒՄ		ՔԱՆԱԿԸ ՄԻԱՎՈՐԸ
1	ГОСТ30245-2003	□ 20x20x2 L=9000	1	11.00
2	ГОСТ10704-914	Ø40x2 L=1100	1	2.10
3	Ծեփոտախի գլխադիր	D=150	1	
4	Բետոն B 15 դասի 0.016 մ³, խիճ 0.014 մ³			

ՄԻՐՈՌԱ ճարտարապետական ստուդիա
MIRORA architectural studio

ՀԱՍՏԱՏՈՂ	Ն. ՊԱՊԱՅԱՆԸՆԴ.	
ՀԱՍՏԱՏՈՂ	Լ. ԿԱՐԱՊԵՏՅԱՆԸՆԴ.	

«ՄԻՈՍՈՒ» ՍՊԸ

ՀԱՄԱՐԱՆ ԱՐԱՐՈՒՄԻ ՀԱՄԱՐ ԲԱՐՁՐԱԳՈՒՅՑ ՇԻՆԱՐԱՐԱԿԱՆ ԳՈՐԾԱՐԱՆ

Բրնամ բաղարի Աջափնյակ վարչական շրջանի Լուսավորիչյան 31 շենքի բակային տարածքի բարեկարգման ճանապարհ՝ ԵՖ-ՊՇԵՆՇՐ-14/64 գծագրեր

ՓՈՓ.	ԵՐԿԹ.	ԵՐԿԹԵՐ
Ա4	4	6

ՊԵՏԱԿԱՆ Ի.Ս.ԳԱՍ