Նազարբեկյան 26-ից Նազարբեկյան 31 ոռոգման ջրագծի սխեմատիկ հատակագիծ

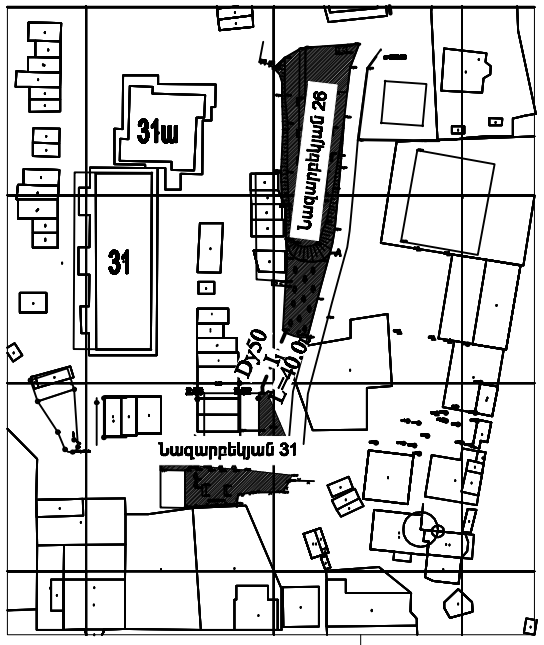

ԲԱՐԵԿԱՐԳՄԱՆ ՀԱՏԱԿԱԳԻԾ Մ 1:200

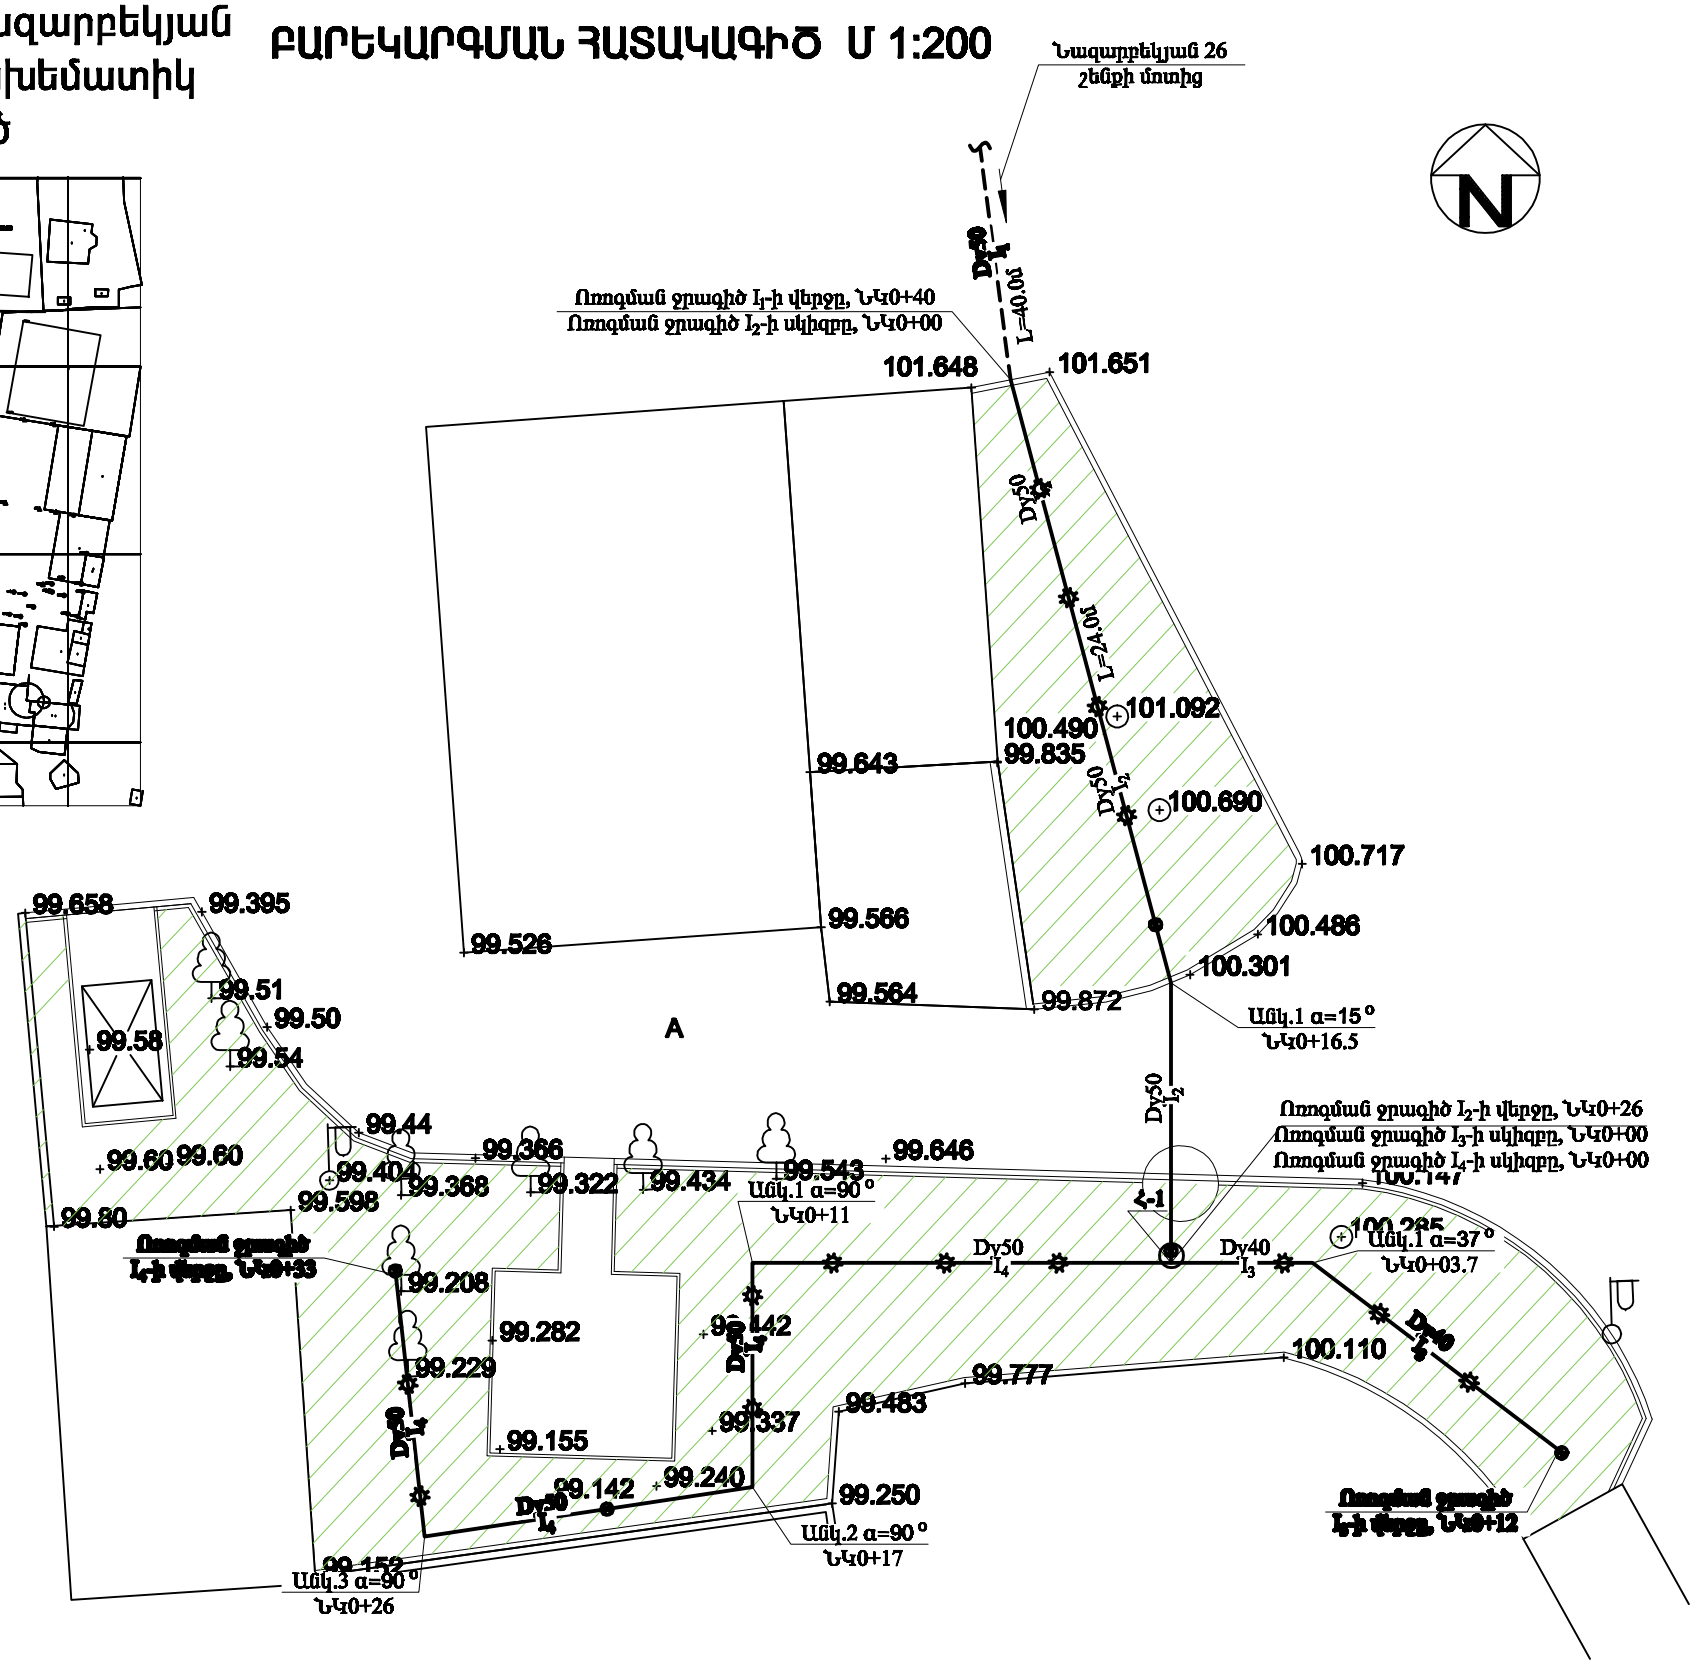

ՊԱՅՄԱՆԱԿԱՆ ՆՇԱՆՆԵՐ

- —I— Գոյություն ունեցող ոռոգման ջրագիծ
- —I_2— Նախագծվող վերջնամոյա ոռոգման ջրագիծ
- —I_3— Նախագծվող սառցնամոյա ոռոգման ջրագիծ
- ⊗ Նախագծվող ջրքող հանգույց
- ⊗ Նախագծվող դատարկման հանգույց
- ☼ Նախագծվող ցնցուղային հանգույց
- ⋈ Նախագծվող սողնակ
- ○ 4-ա Խողովակների միացման հանգույցներ

ԾԱՆՈԹՈՒԹՅՈՒՆ

1. Ոռոգման ջրագիծ I_1-ի, I_2-ի լայնական կտրվածքները տես թերթ 3-ում,
2. Խողովակների միացման հանգույցների սխեմաները տես թերթ 3-ում,
3. Մասնագիրը տես թերթ 3-ում,
4. Ջրքող, ցնցուղային և դատարկման հանգույցների սխեմաները տես թերթ 4-ում,
5. Ջրքող, ցնցուղային և դատարկման հանգույցների տեղադրման նշակետերը տես թերթ 3-ում,
6. Ոռոգման ցանցի այն հատվածները, որոնք հնարավոր չէ դատարկել ինքնահոս եղանակով, անհրաժեշտ է դատարկումը իրականացնել խողովակաշարում օդի մղման միջոցով

MIROAR architectural studio	ՇԱՐԳ-Ս	Կ. ՊԱՊԱՅԱՆՑԱՆ		Երևան քաղաքի Աջափնյակ վարչական շրջանի Նազարբեկյան 31 շենքի բակային տարածքի բարեկարգման նախագիծ Պատվիրի համար՝ ԵԲ-ՊՇՄԸՀՊ-14/84		
	ԿԱՏԱՐՎԱԾ	Ա. ԿԱՐԱՊԵՏՅԱՆ				
				ՈՌՈԳՄԱՆ ՍԱՀ	ՓՈՒԼ.	ԹԵՐԹ	ԹԵՐԹԵՐ
					Ա.	2	4
«ՄԻՈՌԱՐ» ՍՊԸ				Ոռոգման ջրագիծ 1 (I)-ից-4 (I₄) Գլխավոր հատակագիծ Մ 1:200	ԱՐՇՈՒԱՐ h.15422	