


**ՈՌՈՂԱՄԱՆ ՑԱՆՑԻ ՀԱՏԱԿԱԳԻԾ**

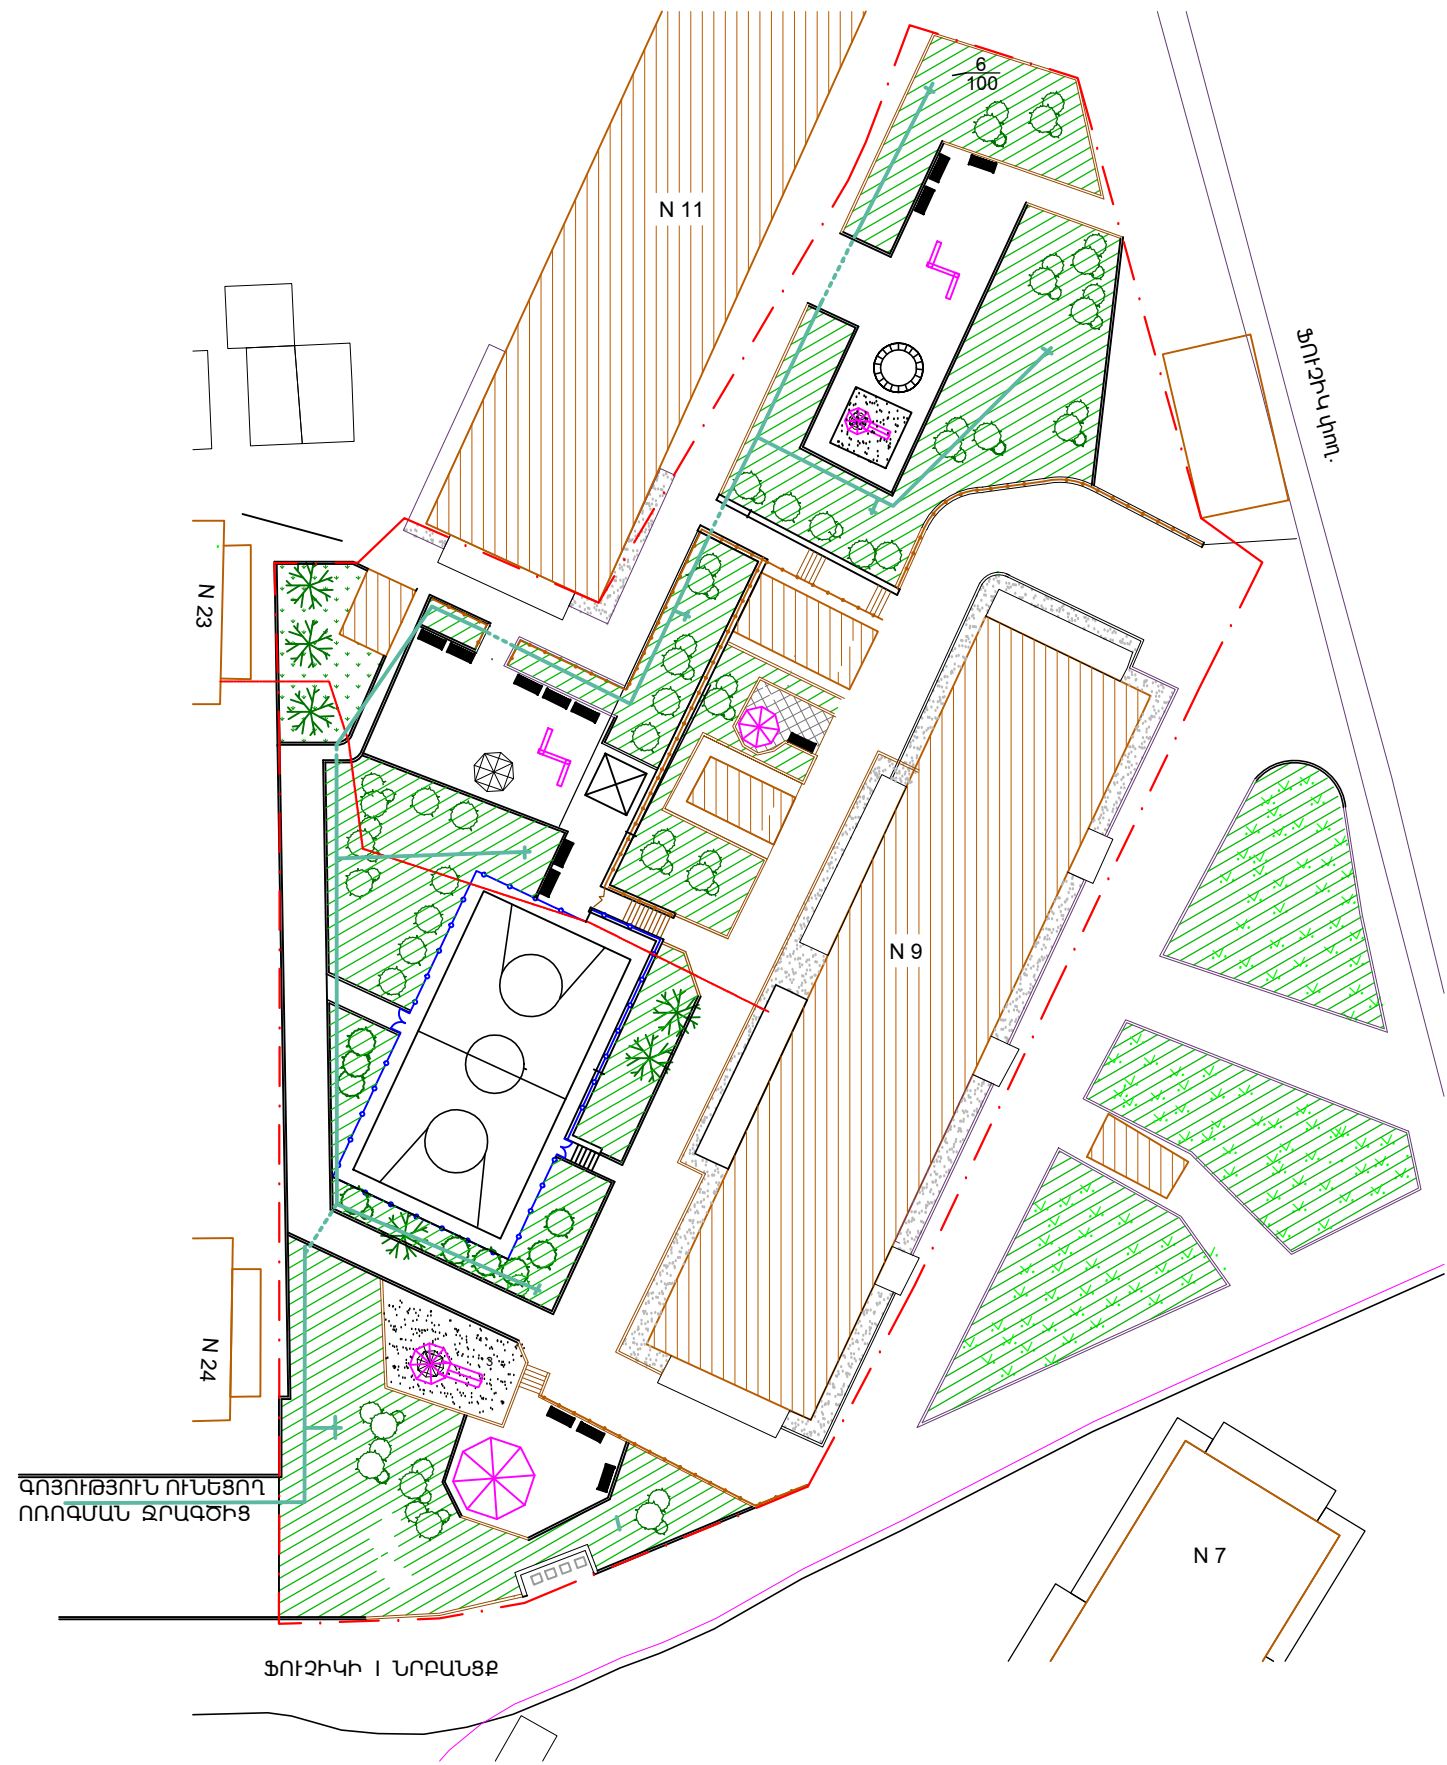

**ԲԱՑԱՏՐԱԳԻՐ**


ՈՌՈՂԱՄԱՆ ՑԱՆՑԻ ՄՆՈՒՑՈՒՄԸ ԸՆԴՈՒՆՎԱԾ Է ԸՍՑ ՊԱՏԿԻՐԱՏՈՒԻ ՊԱՀԱՆՁԻ:  
 ՆԱԽԱՏԵՍՎԱԾ ԵՆ 050, ՄԵՏԱՂԱԿԱՆ ԽՈՂՈՎԱԿՆԵՐՈՎ ՈՌՈՂԱՄԱՆ ՑԱՆՑ. ՈՐԻ ԿՐԱ ՏԵՂԱԴՐՎՈՒՄ ԵՆ 050 ՈՌՈՂԱՄԱՆ ՓԱԿԱՆՆԵՐ:  
 ՑԱՆՑՆ ԱՆՑԿԱՑՎՈՒՄ Է ՀՈՂԻ ՄԱԿԵՐԵՍՈՎ, ԻՍԿ ԽՈՏԱԾԱԾԿԻՑ ԴՈՒՐՍ ԵՂԱԾ ՄԱՍԵՐՈՒՄ՝ ԳԵՏՆԻ ՏԱԿՈՎ, min.4սմ ԽՈՂՈՒԹՅԱԲ, ՈՐԸ ՀԱՏԱԿԱԳԾՈՒՄ ՑՈՒՅՑ Է ՏՐՎԱԾ ԿԵՏԱԳԾՈՎ:

**ԾԱԿԱՆՆԵՐ**

ՈՌՈՂԱՄԱՆ ԳԾԵՐԻ ՄՈՆՏԱԺՈՒՄ ՊՈՂՊԱՏԵ 050 ԽՈՂՈՎԱԿՈՎ ՆԵՐԿՈՒՄ ՀԱԿԱԿՈՐՁԻՈՆ ՆԵՐԿՈՎ -105.0զմ  
 ՈՌՈՂԱՄԱՆ ԳԾԵՐԻ ՊՈՂՊԱՏԵ ՓԱԿԱՆՆԵՐԻ ՏԵՂԱԴՐՈՒՄ 025 ԽՈՂՈՎԱԿՈՎ -7 հատ

ՖՈՒԶԻԿՆԻ ՈՒՆԵՑՈՂ ՈՌՈՂԱՄԱՆ ԶՐԱԳԾԻՑ

ՖՈՒԶԻԿԻ I ՆՐԱՆՑՔ

ՏՆՕՐԵՆ	Հ. ԲԱԲԱՅԱՆ	ԵՐԵՎԱՆԻ ԱԶԱԹՆՅԱԿ ՎԱՐՉԱՎԱՆ ԵՐԶԱՆԻ, ՖՈՒԶԻԿԻ փող. հ.9			
Ն.Գ.Ճ.	Գ. ՀՈՎՀԵՆԻՍՅԱՆ	ՇԵՆՔԻ ԲԱԿԱՅԻՆ ՏԱՐԱԾՔԻ ՎԵՐԱԿԱՌՈՒՑՈՒՄՈՒՄ			
ՆԱԽԱԳԾ.	Գ. ՀՈՎՀԵՆԻՍՅԱՆ	ԶՐԱՄԱՏԱԿԱՐԱՐՈՒՄ	Փուլ	Թերթ	Թերթեր
			ԱՆ	ԶԿ-1	1
		ՈՌՈՂԱՄԱՆ ՑԱՆՑԻ ՀԱՏԱԿԱԳԻԾ			«Բարայան-ԼՍ» ՍՊԸ