



ՔԱՆԴԱՆ ԱՇԽԱՏԱՆՔՆԵՐԻ ՀԱՏԱԿԱԳԻԾ

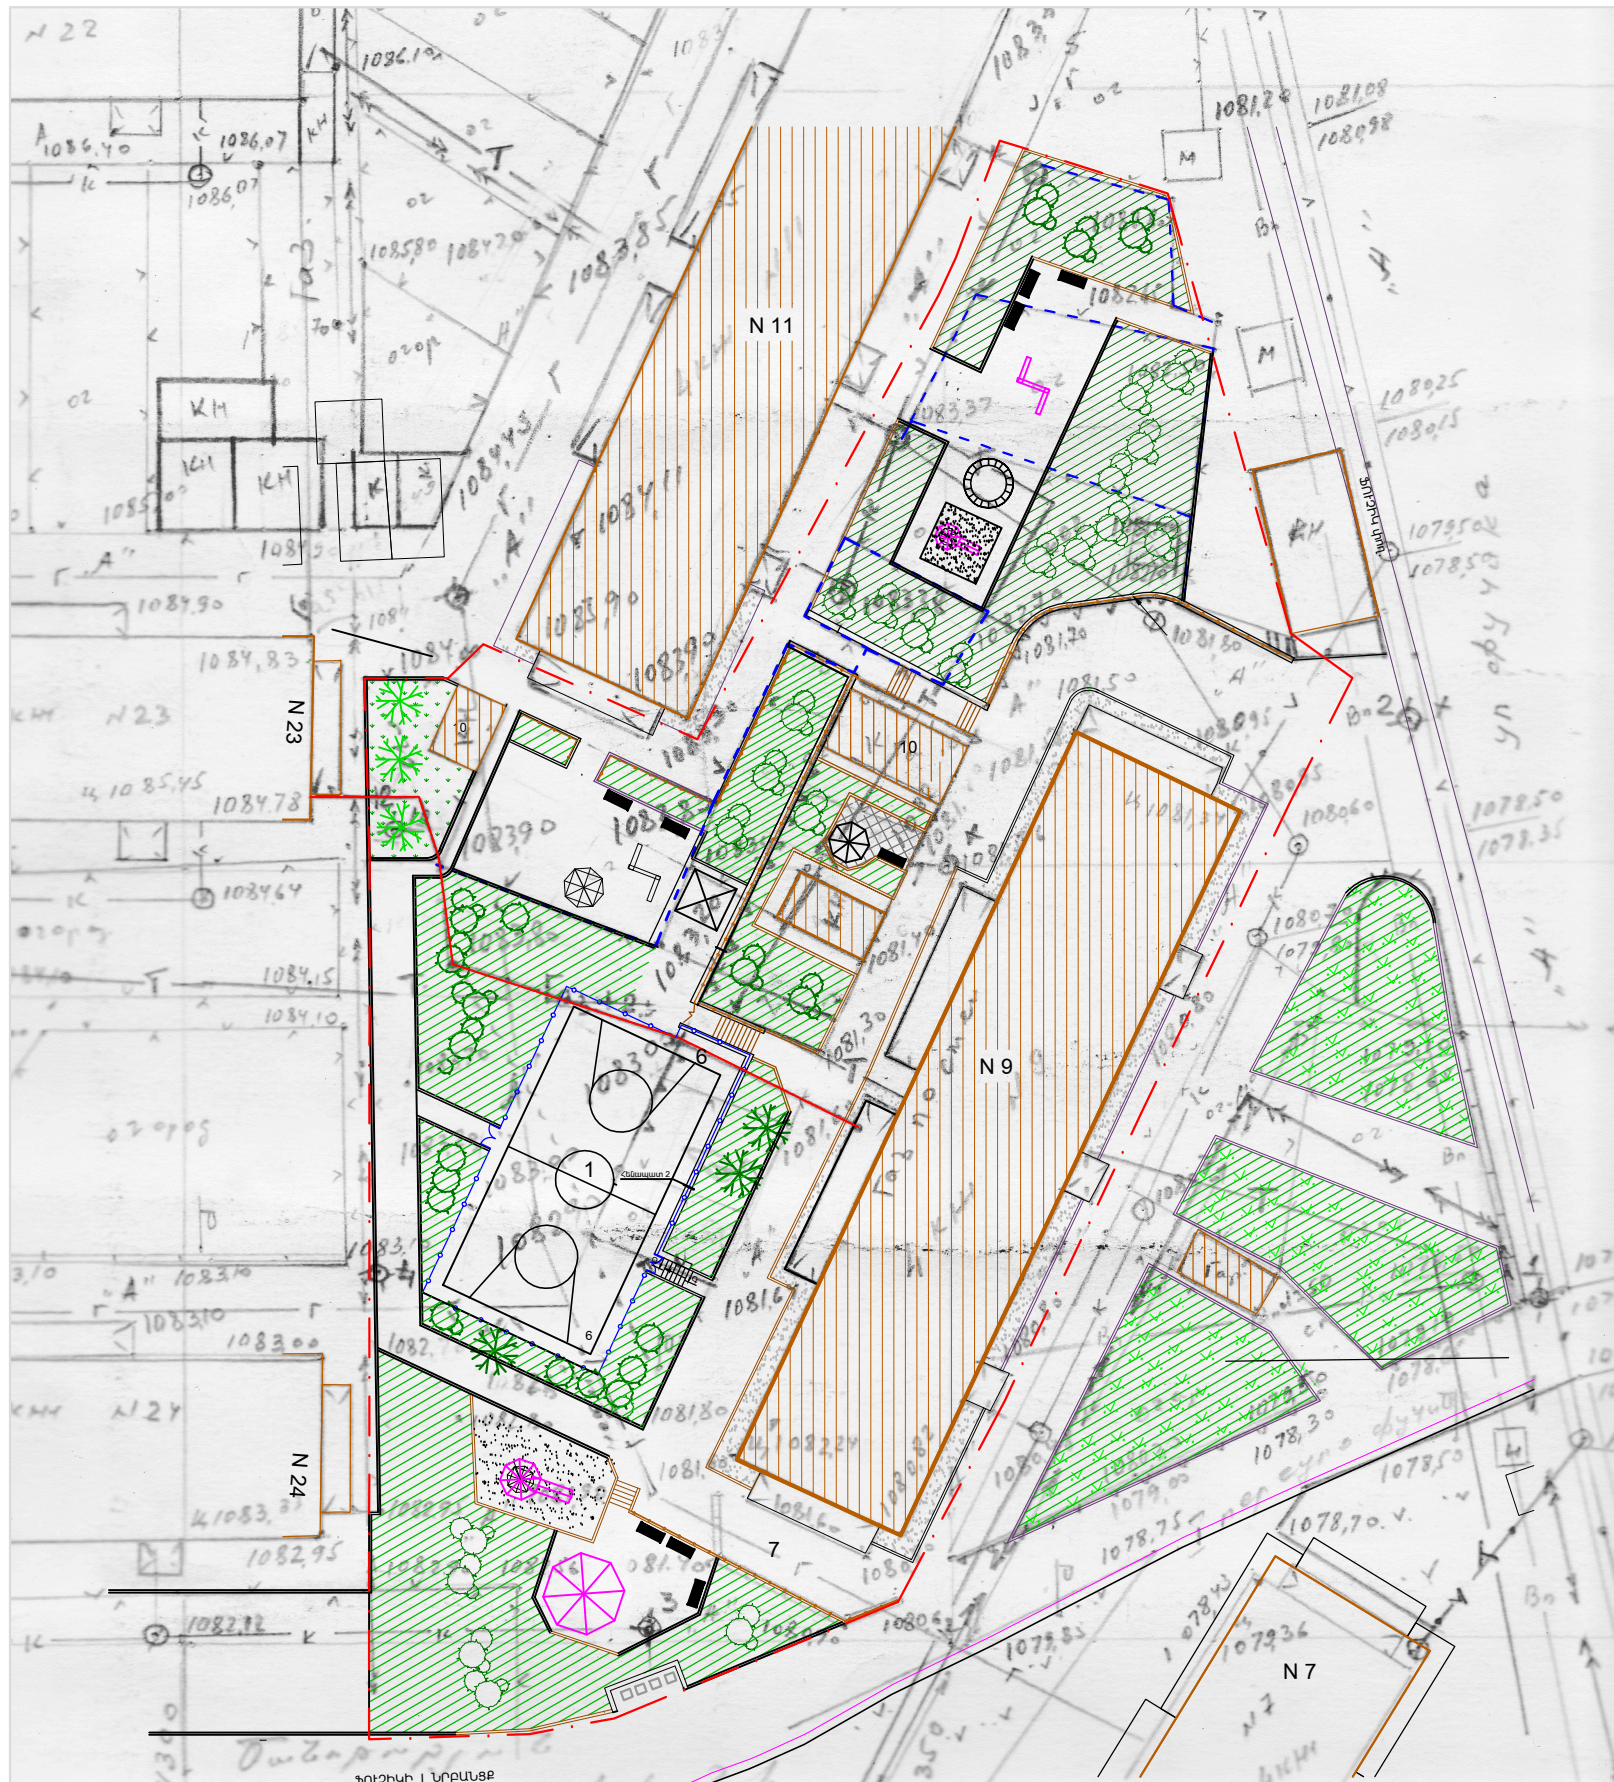

ՇԽՆԱՐԱՐԱԿԱՆ ԱՇԽԱՏԱՆՔՆԵՐԻ ԾԱԿԱՆՆԵՐԸ

Դիրք N N	ԱՇԽԱՏԱՆՔԻ ԱՆՎԱՆՈՒՄԸ	ՄԻԱԿՈՐԸ	ՔԱՆԱԿԸ
ՔԱՆԴԱՆ ԱՇԽԱՏԱՆՔՆԵՐ			
1	ԳՈՅՈՒԹՅՈՒՆ ՈՒՆԵՑՈՂ ՄԵՏԱՂԱԿԱՆ ԶՐՈՒՑԱՐԱՆԻ ԱՂԱՄՈՆՏԱԺՈՒՄ	հատ	1
2	ԶՐՈՒՑԱՐԱՆԻ ԲԵՏՈՆԵ ՀԻՄՔԻ ՔԱՆՂՈՒՄ	խ.մ.	0,5
3	ԳՈՅՈՒԹՅՈՒՆ ՈՒՆԵՑՈՂ ՑԱՆՑԱԿՈՐ ՑԱՆԿԱՊԱՏԻ ԱՂԱՄՈՆՏԱԺՈՒՄ h=1.8մ	գ.մ	154,0
4	ՑԱՆԿԱՊԱՏԻ ԿԱՆԳԱԿՆԵՐԻ ՀԻՄՔԵՐԻ ՔԱՆՂՈՒՄ	խ.մ.	1.5
5	ՀՈՂԻ ՇԵՐՏԻ ԿՏՐՈՒՄ 20սմ ՀԱՍՏՈՒԹՅԱՄԲ ՄԻՋԱՄԱՐԳԵՐԻ ՏԵՂԱԴՐՄԱՆ ՀԱՄԱՐ	խ.մ.	139,0
6	ԲԵՏՈՆԵ ԵԶՐԱՔԱՐԵՐԻ ԱՂԱՄՈՆՏԱԺՈՒՄ	գ.մ	399,0
7	ՔԱՅՔԱՅԿԱԾ ԱՍՖԱԼՏԱԲԵՏՈՆԻ ՔԱՆՂՈՒՄ	ք.մ.	1096,0
8	ՀԵՆԱՊԱՏԻ ՔԱՆՂՈՒՄ	խ.մ.	4.0



ՏՆՕՐԵՆ	Հ. ԲԱԲՍՅԱՆ	ԵՐԵՎԱՆԻ ԱԶԱՓՆՅԱԿ ԿԱՐԶԱԿԱՆ ՇՐՋԱՆԻ, ՖՈՒԶԻԿԻ փող. հ. 9 ՇԵՆՔԻ ԲԱԿԱՅԻՆ ՏԱՐԱԾՔԻ ԿԵՐԱԿԱՌՈՒԹՅՈՒՄՈՒՄ				
Ն.Գ.Ճ.	Գ. ՀՈԿԿԱՆՆԻՍՅԱՆ					
ՃԱՐՏ.	Հ. ՂԱՍԱԲՅԱՆ	ՃԱՐՏԱՐԱՊԵՏՇԽՆԱՐԱՐԱԿԱՆ ՄՍՍ	Փուլ ԱՆ	Թերթ ՃԵ-2	Թերթեր 8	
		ՔԱՆԴԱՆ ԱՇԽԱՏԱՆՔՆԵՐԻ ՀԱՏԱԿԱԳԻԾ			«ԲԱԲԱՆՆ-ԼՍ» ՍՊԸ	