



ԲԱՐԵԿԱՐԳԱՆ ԱՇԽԱՏԱՆՔՆԵՐԻ ՀԱՏԱԿԱԳԻԾ

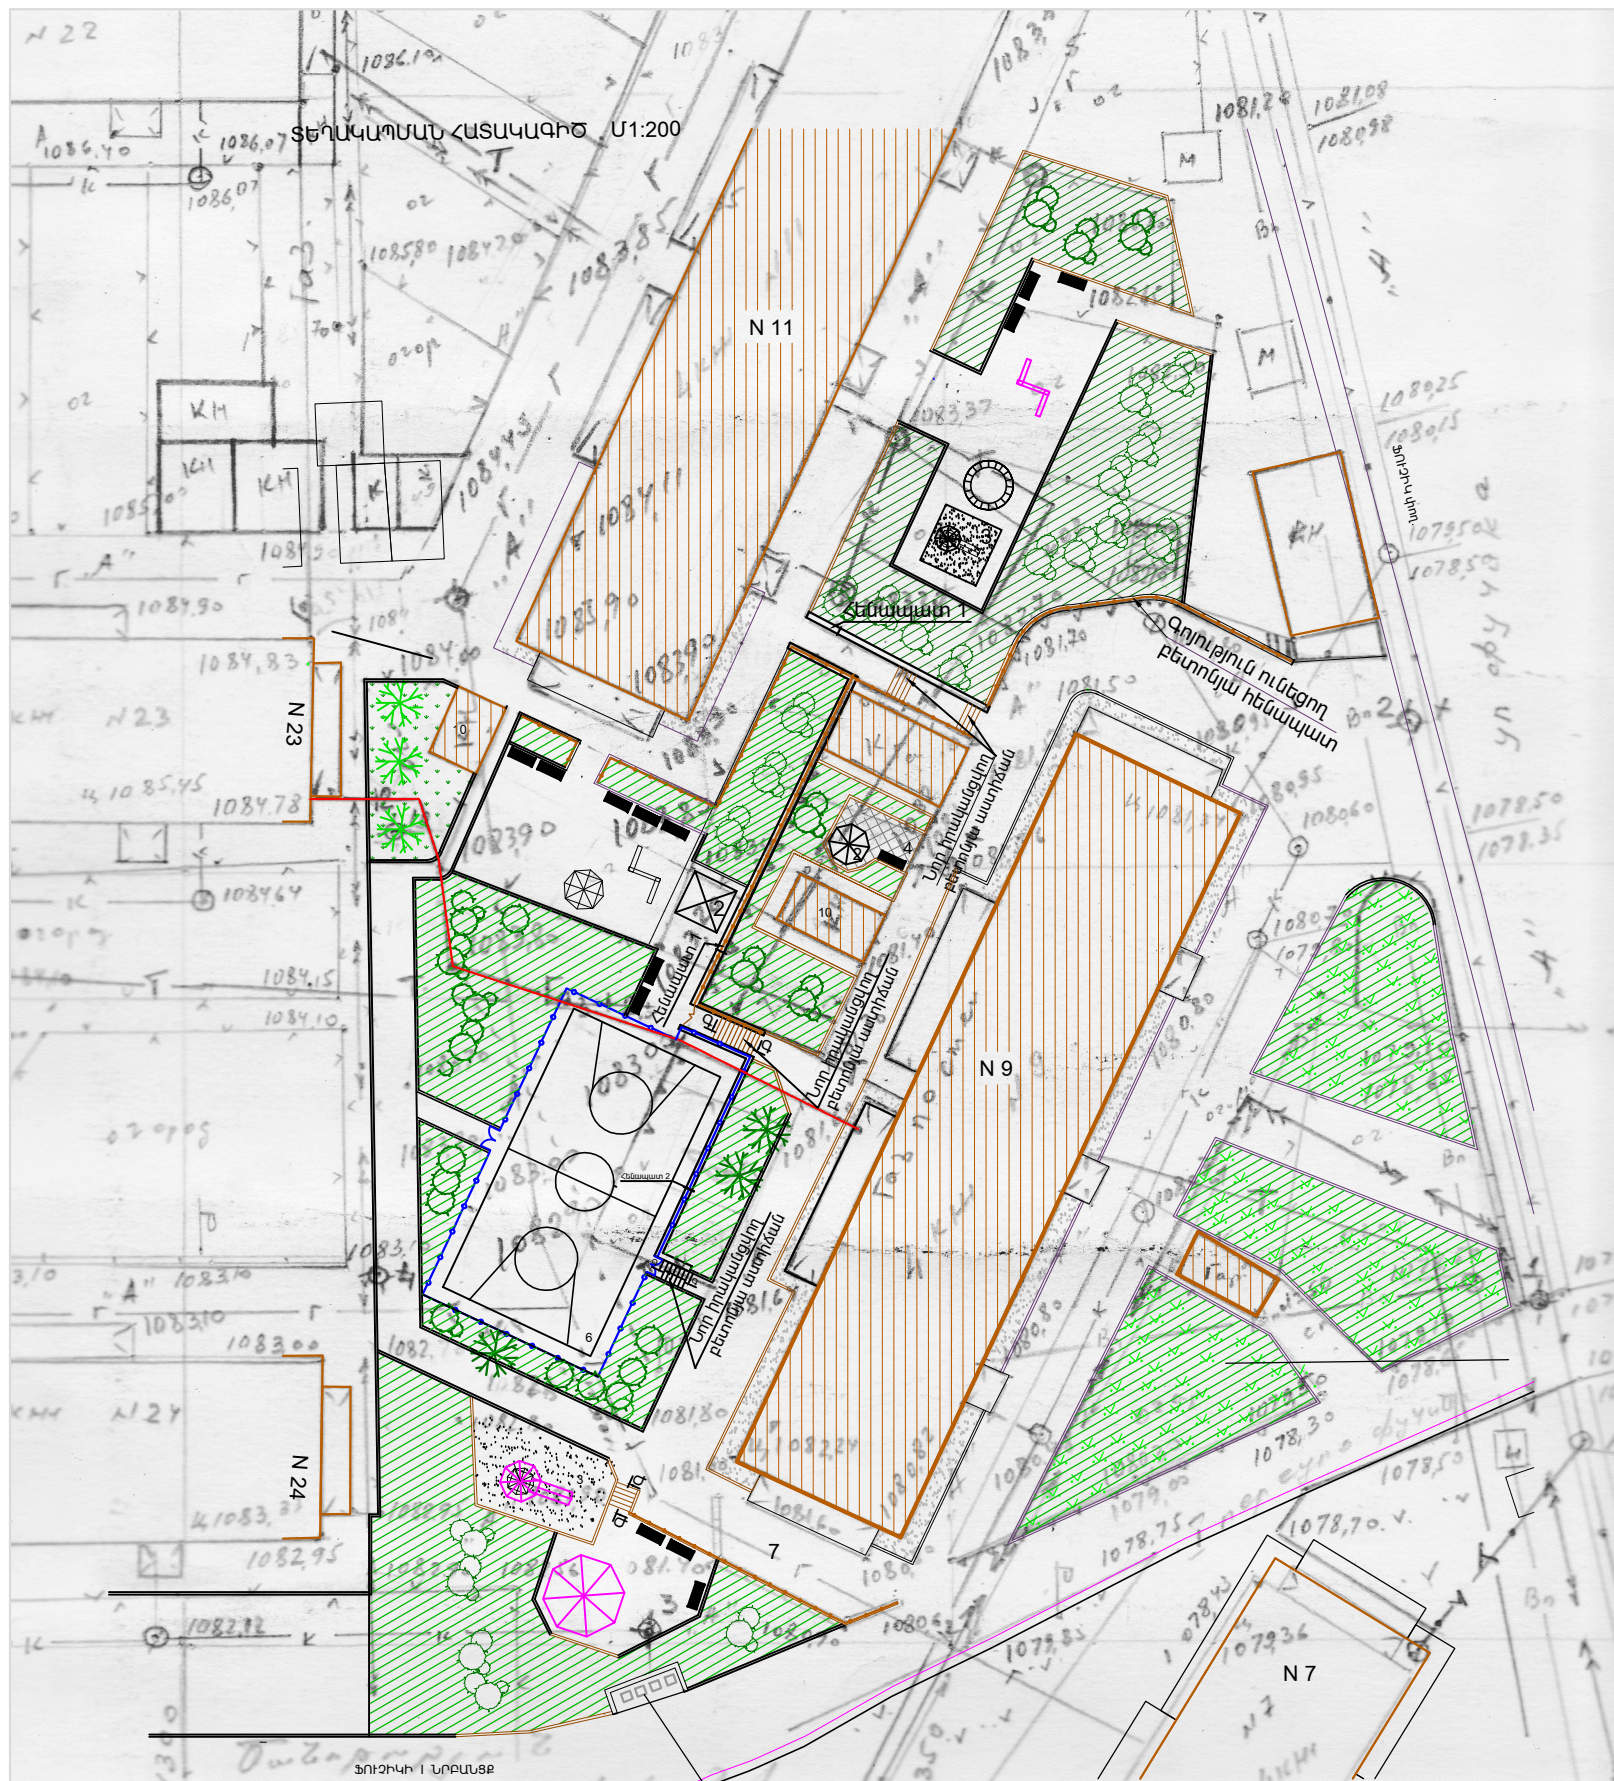

ՇԻՆԱՐԱՐԱԿԱՆ ԱՇԽԱՏԱՆՔՆԵՐԻ ԾԱՎԱՆՆԵՐԸ

Դիրք N N	ԱՇԽԱՏԱՆՔԻ ԱՆՎԱՆՈՒՄԸ	ՉԱՓԻ ՄԻԱՎՈՐ	ՔԱՆԱԿԸ
ԲԱՐԵԿԱՐԳԱՆ ԱՇԽԱՏԱՆՔՆԵՐ			
1	ԲԵՏՈՆԵ ՀԱՎԱՅՈՒԿԻ ԵԶՐԱՔԱՐԵՐԻ ՏԵՂԱԴՐՈՒՄ ԲԵՏՈՆԵ ՀԻՄՔԵՐԻ ԿԱՌՈՒՑՈՒՄՈՎ ԲԵՏՈՆ Բ 7.5	մ	425.0
2	ԲԵՏՈՆԵ ՍԱԼԵՐՈՎ ՍԱԼԱՀԱՏԱԿԻ ՏԵՂԱԴՐՈՒՄ 6մ ՀԱՍ. ԱՎԱԶԵ ՀԻՄՔԻ ՎՐԱ	ք.մ.	51.0
3	2.1մ ԲԱՐՁՐ. ՑԱՆՑԱԿՈՐ ՑԱՆԿԱՊԱՏԻ ԵՎ ԴՈՆԵՐԻ ՄՈՆՏԱԺՈՒՄ ԲԵՏՈՆԵ ՀԻՄՔԵՐԻ ԿԱՌՈՒՑՈՒՄՈՎ	զ.մ	66.0
4	ՄԵՏԱՐԱԿԱՆ ՑԱՆԿԱՊԱՏԻ ՏԵՂԱԴՐՈՒՄ ԴՈՆԱԿԻ ՀԵՏՄԻԱՄԻՆ	զ.մ	52.5
5	ՍԱՀԱՐԱՆՆԵՒԻ ՀԻՄՔԵՐԻ ԿԱՌՈՒՑՈՒՄ	խ.մ.	1.8
6	ԱՍՖԱԼՏԱԲԵՏՈՆԵ ԾԱԾԿՈՒՅԹ 40մմ հաստ. ԳՈՅՈՒԹՅՈՒՆ ՈՒՆԵՑՈՂ ՄԱՅՅԹԵՐԻ ՎՐԱՅՈՎ	ք.մ.	165.0
7	ԱՍՖԱԼՏԱԲԵՏՈՆԵ ԾԱԾԿՈՒՅԹ 40մմ հաստ. ԽՃԻ ՎՐԱՅՈՎ	ք.մ.	1035.0
8	ՏԱՐԱԾՔԻ ՀԱՐԹԵՑՈՒՄ (ՀՐԴԻ ԿՏՐՈՒՄ 10սմ ՀԱՍ.)	խ.մ.	41,0
9	ԽՃԻ ՆԱԽԱՊԱՏՐԱՍՏԱԿԱՆ ՇԵՐՏ 50մմ ՀԱՍ.	ք.մ.	1101.2
10	ԱՎԱԶԻ ԼԻՑԵ 200մմ ՀԱՍ. ԱՎԱԶԱՄԱՆՆԵՐՈՒՄ	ք.մ.	15.20
11	ՍԻԶԱՄԱՐԳԵՐԻ ՏԵՂԱԴՐՈՒՄ	ք.մ.	695.0
12	ԲԵՏՈՆԵ ՀԵՆԱՊԱՏԵՐԻ ԵՐԵԿԱՑՈՂ ՄԱՍԵՐԻ ՍՎԱՐՈՒՄ ՑԵՄ, ԱՎԱԶՈՎ, ՆԵՐԿՈՒՄ ՋՐԱԿԱՅՈՒՆ ՆԵՐԿՈՎ	ք.մ.	85.0
13	ԱՂԲԱՄԱՆՆԵՐԻ ԲԵՏՈՆԵ ՀԱՐԹԱԿՆԵՐԻ ԿԱՌՈՒՑՈՒՄ	խ.մ.	1.2
14	ԱՂԲԱՄԱՆՆԵՐԻ ՊԱՏԵՐԻ ԲԵՏՈՆԵ ԺԱՊԱԿԵՆԱԶԵՎ ՀԻՄՔԵՐԻ ԿԱՌՈՒՑՈՒՄ Բ 7.5 ԲԵՏՈՆՈՎ	խ.մ.	11,6
15	ԱՂԲԱՄԱՆՆԵՐԻ ՊԱՏԵՐԻ ՇԱՐՈՒՄ ՏՈՒՅԵ ՔԱՐԵՐՈՎ 2.8	խ.մ.	2.4
16	ԲԵՏՈՆԵ ԿԱՆԳՆԱԿՆԵՐՈՎ ՆՏԱՐԱՆՆԵՐԻ ՏԵՂԱԴՐՈՒՄ	հատ	15
17	ՓՈՔԻ ԱՂԲԱՄԱՆՆԵՐԻ ՏԵՂԱԴՐՈՒՄ	հատ	12

ՏՆՕՐԵՆ	Հ. ԲԱԲԱՅԱՆ	ԵՐԵՎԱՆԻ ԱԶԱՓՆԱԿ ՎԱՐՉԱԿԱՆ ՇՐՋԱՆԻ, ՖՈՒԶԻԿԻ ՎՈՂ. հ. 9			
Ն.Գ.Ճ.	Գ. ՀՈՎԱՆՆԻՍՅԱՆ	ՇԵՆՔԻ ԲԱԿԱՅԻՆ ՏԱՐԱԾՔԻ ՎԵՐԱԿԱՌՈՒՑՈՒՄՈՒՄ			
ՃԱՐՏ.	Հ. ՂԱՍԱԲՅԱՆ	ՃԱՐՏԱՐԱՊԵՏԱՇԻՆԱՐԱՐԱԿԱՆ ՄԱՍ	Փուլ ԱՆ	Թերթ ՃՇ-3	Թերթեր 8
		ԲԱՐԵԿԱՐԳԱՆ ԱՇԽԱՏԱՆՔՆԵՐԻ ՀԱՏԱԿԱԳԻԾ ԲԱՐԵԿԱՐԳԱՆ ԱՇԽԱՏԱՆՔՆԵՐԻ ԾԱՎԱՆՆԵՐԸ			«ԲԱԲԱՅԱՆ-ԼԱՏ» ՍՊԸ