



ՄԵՏԱՂԱԿԱՆ ՑԱՆԿԱՊԱՏԻ ԴՈՆԱԿԻ ՀԵՏ ՄԻԱՍԻՆ

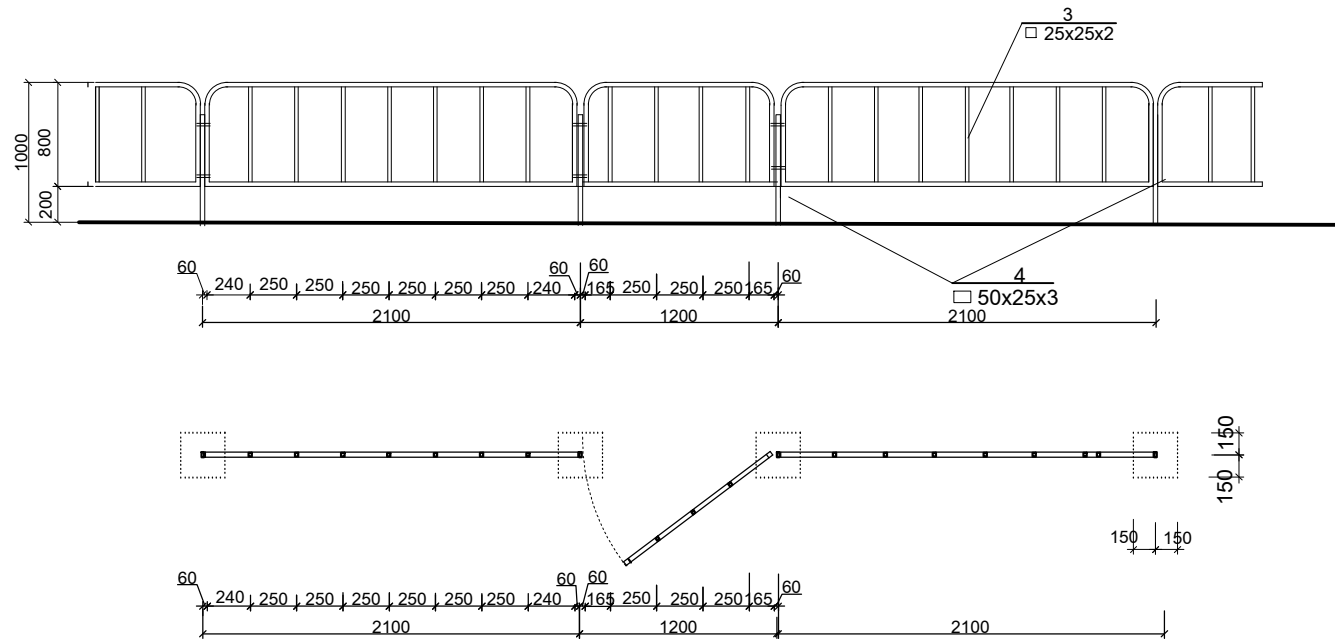


ՄԵՏԱՂԱԿԱՆ ՑԱՆԿԱՊԱՏԻ ՄԻ ԷԼԵՄԵՆՏԻ ՏԵՍԵՐԸ

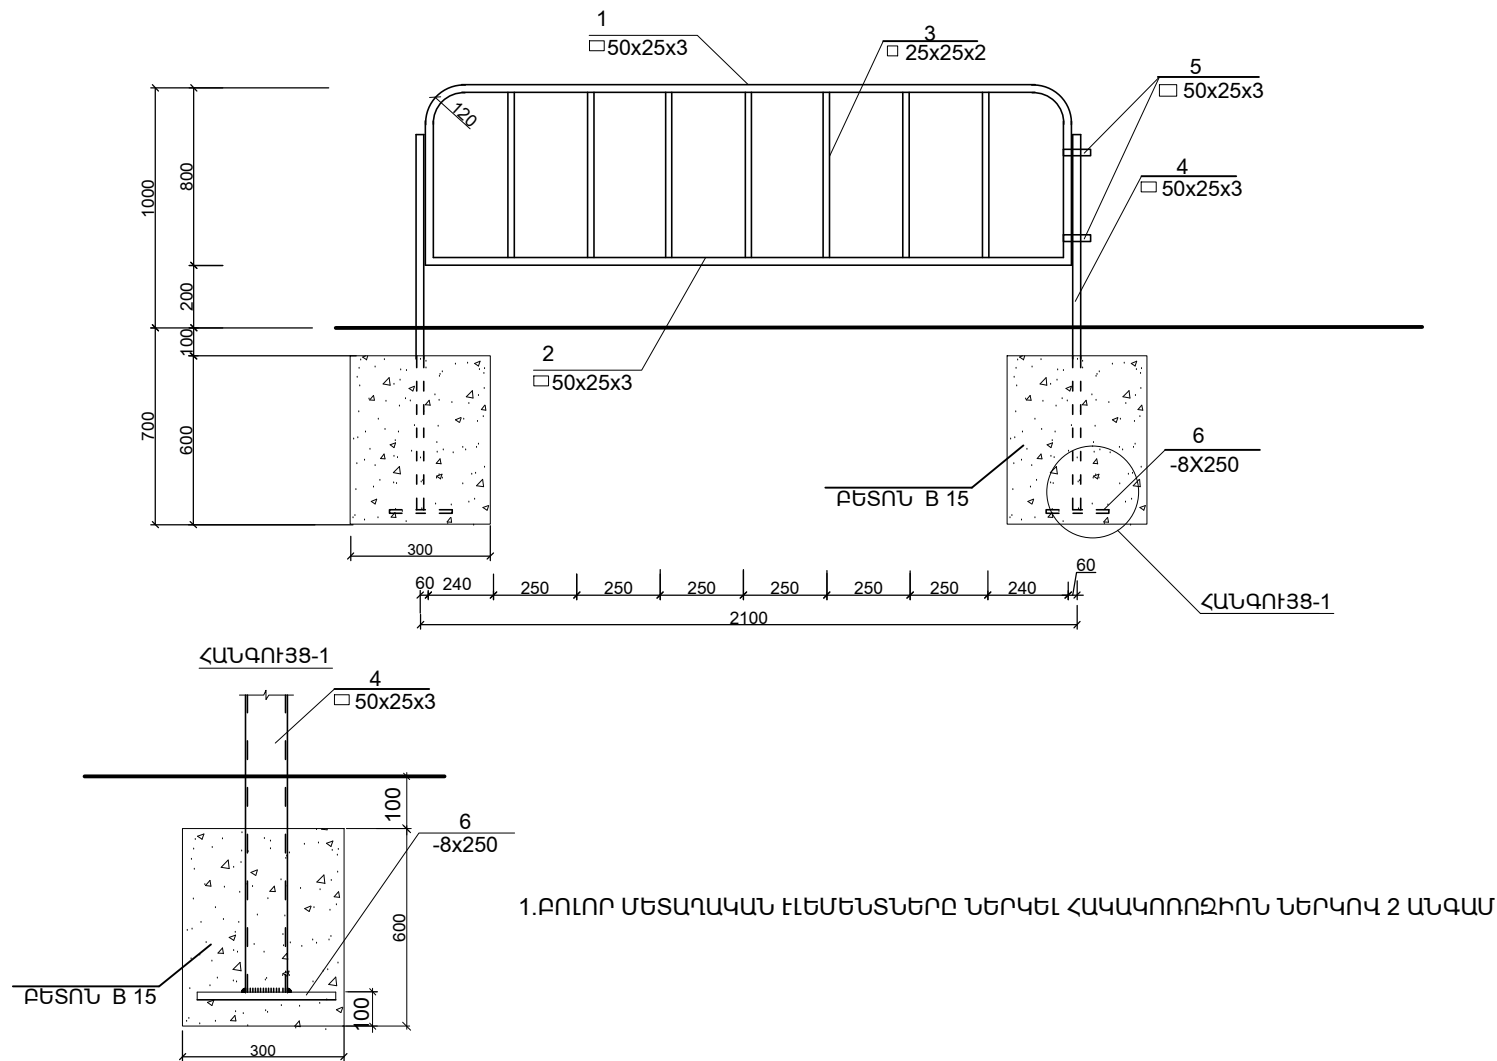

1. ԲՈՒՈՐ ՄԵՏԱՂԱԿԱՆ ԷԼԵՄԵՆՏՆԵՐԸ ՆԵՐԿԵԼ ՀԱԿԱԿՈՈՋԻՈՆ ՆԵՐԿՈՎ 2 ԱՆԳԱՄ

ՊՈՂՊԱՏԻ ՄԱՍՆԱԳԻՐ ՄԵԿ ԷԼԵՄԵՆՏԻ ՀԱՄԱՐ

ԴԻՐՔ	ՆՇԱՆԱԿՈՒՄԸ	ԱՆՎԱՆՈՒՄԸ	ՔԱՆ. հատ	ՔԱՇՐ ԿԳ.	ԾԱՆՈԹ.
<b>ՑԱՆԿԱՊԱՏԻ ԷԼԵՄԵՆՏՆԵՐ 25հատ</b>					
1	8545-80	□50x25x3 L = 3700	1	11.58	11.58
2	————— " —————	□50x25x3 L = 2000	1	6.26	6.26
3	————— " —————	□ 25x25x2 L = 750	7	1.04	7.28
<b>ԿԱՆԳՆԱԿ (27հատ)</b>					
4	8545-80	□50x25x3 L = 1500	1	4.7	4.7
5	19903 - 76	-4X25 L = 150	2	0.12	0.24
6	————— " —————	-8X250 L = 250	1	3.92	3.92
<b>ԲԵՏՈՆ ՀԻՄՔԵՐԻ ՀԱՄԱՐ B15 ՄԱԿՆԻ 0.054մ</b>					
<b>ԴՈՆԱԿ (1 հատ)</b>					
8	30245 -2003	□ 50x25x3 L = 2800	1	8.76	8.76
9	————— " —————	□ 50x25x3 L = 1200	1	3.76	3.76
10	————— " —————	□ 25x25x2 L = 750	4	1.04	4.16
11	19903 - 76	-4 X 25 L = 150	2	0.12	0.24
12		Ծխնի	2		

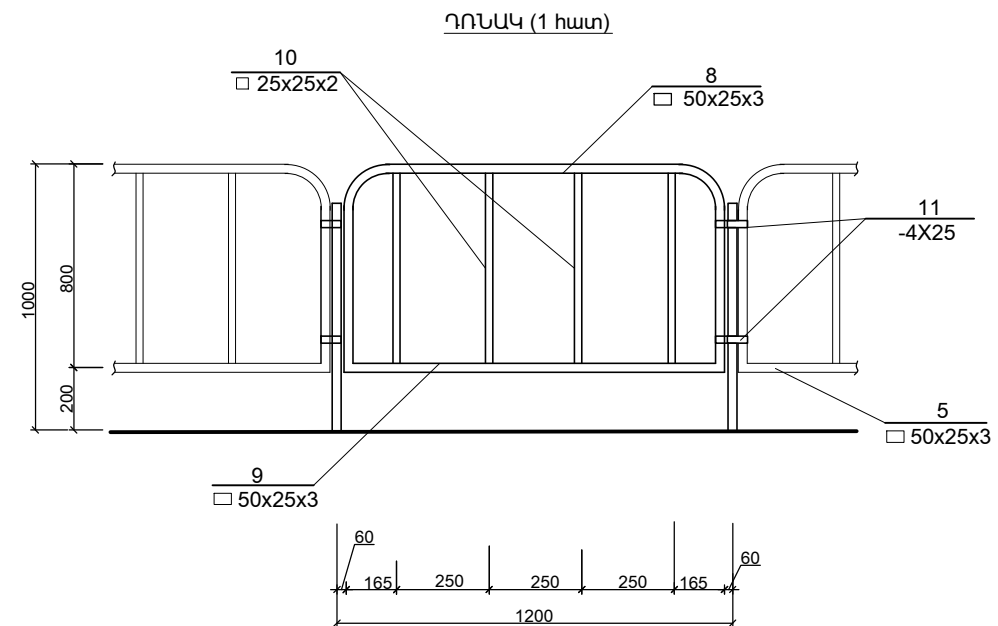

ՏՆՕՐԵՆ	Հ. ԲԱԲԱՅԱՆ	ԵՐԵՎԱՆԻ ԱԶԱՓՆՅԱԿ ԿԱՐԶԱԿԱՆ ՇՐՋԱՆԻ, ՖՈՒԶԻԿԻ ՎՈՂ. հ.9 ՇԵՆՔԻ ԲԱԿԱՅԻՆ ՏԱՐԱԾՔԻ ԿԵՐԱԿԱՌՈՒՑՈՒՄՈՒՄ		
Ն.Գ.Ճ.	Գ. ՀՈՎՀԱՆՆԻՍՅԱՆ			
ՃԱՐՏ.	Հ. ՂԱՍԱԲՅԱՆ	ՃԱՐՏԱՐԱՊԵՏԱՇԻՆԱՐԱՐԱԿԱՆ ՄԱՍ		
		ՓՈՒԼ ԱՆ	ԹԵՐՔ ԸՇ-5	ԹԵՐՔԵՐ 8
		ՄԵՏԱՂԱԿԱՆ ՑԱՆԿԱՊԱՏ ԴՈՆԱԿԻ ՀԵՏ ՄԻԱՍԻՆ		«Բարսայան-ԼՍ» ՍՊԸ