



ԷԼ. ԼՈՒՍԱԿՈՐՈՒԹՅԱՆ ՀԱՏԱԿԱԳԻԾ

ԷԼ. ԼՈՒՍԱԿՈՐՄԱՆ ԱՇԽԱՏԱՆՔՆԵՐԻ ԾԱՎԱԼՆԵՐԸ

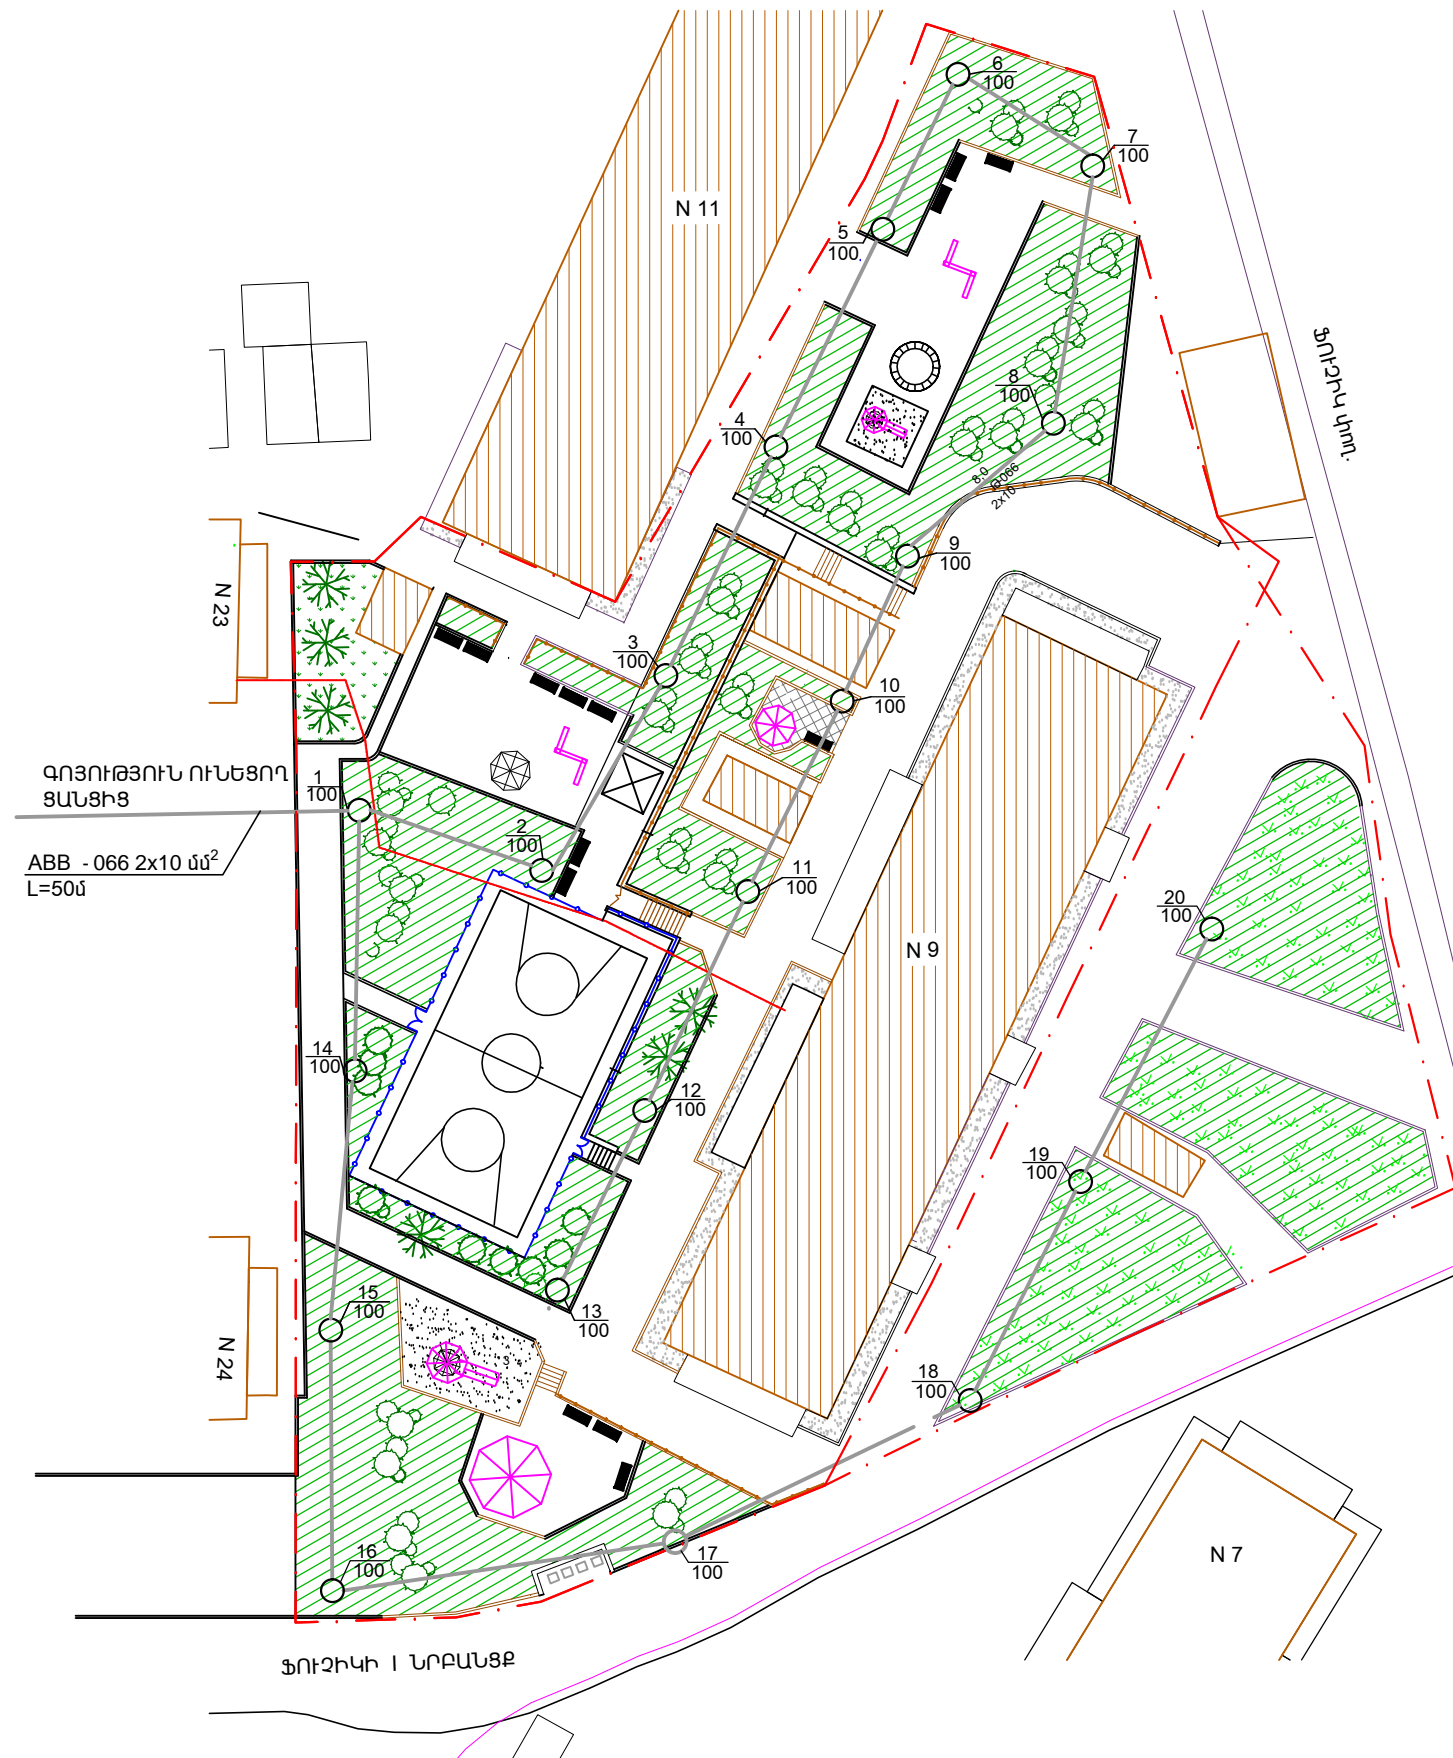

Դիրք NN	ԱՇԽԱՏԱՆՔԻ ԱՆՎԱՆՈՒՄԸ	ՄԻԱԿՈՐԸ	ՔԱՆԱԿԸ
1	ԴԵԿՈՐԱՏԻՎ ԼՈՒՍԱՏՈՒ «ԳՈՒՆԴ» 100 վտ ՇԻԿԱՑՄԱՆ ԼԱՄՊՈՎ	հատ	20
2	ԼԱՄՊ ՇԻԿԱՑՄԱՆ 220վ, 100վտ	հատ	20
3	ԼԱՅՆԱԿ 2 ՑՑԻԿՈՎ, L=400մմ, 40x4մմ	տն	0.012
4	ՄԵԿՈՒՄԻՉ հծ-3 ԼԱՅՆԱԿ	հատ	40
5	ԲԵՏՈՆ ՀԻՄՔԵՐԻ ՀԱՄԱՐ B 7.5 ԲԵՏՈՆՈՎ	մ	2.0
6	ՓՈՍԻ ՓՈՐՈՒՄ ԵՎ ՏԵՂԱՓՈԽՈՒՄ	մ	2.5
7	Թ066 2x10 մմ (ՕՂԱՅԻՆ)	մ	320
8	Թ066 2x10 մմ (ԽՐԱՄՈՒՂՈՎ)	մ	50.0
9	ԽՈՂՈՎԱԿՈՎ ՎԻՆԻՊԼԱՍՏ ԾՅ2մմ	մ	50.0
10	ՏՈՒՓ ՉԳՄԱՆ Չ996	հատ	1
11	ՎԱՀԱՆԻԿ "ՍՄ-1 ՄԻԱՅԱԶ ԱՎՏՈՄԱՏ ԱՆՋԱՏԻՉՈՎ 16Ա	հատ	1
12	ՀԱՂՈՐԴԱԼԱՐ Կ -0,38 1x2,5 մմ (2x3մ)	մ	6.0
13	ԾԱՅՐԱՅԻՆ ԱՄՐԱԿՑՈՒՄ "Լ Նր-2"	հատ	2
14	ԽՐԱՄՈՒՂՈՒ ՓՈՐՈՒՄ	մ	12,0
15	ՀԵՏԼՑՈՒՄ	մ	9,0
16	ԱՐՏԱՀԱՆՈՒՄ	մ	3,0
17	ԿԱՆԳԱԿՆԵՐ < 150 x 8 ՄՄ ՊՈՂՊԱՏԵ ԽՈՂՈՎԱԿՆԵՐԻՑ	մ	140.0

ԾԱՆՈԹՈՒԹՅՈՒՆ
 ՆԱԽԱԳԻԾԸ ԿԱՍԱՐԿԱԾ Է ԵՆՆԵՆՈՎ ՊԱՏՎԻՐԱՏՈՒԻ ՊԱՀԱՆՋՆԵՐԻՑ:
 ՆԱԽԱՏԵՍՎԱԾ ԵՆ Ø150x8 մմ, L=7մ ՄԵՏԱՂԱԿԱՆ ՀԵՆԱՍՅՈՒՆԵՐ:
 ԲԱՇԽԻՉ ՑԱՆՑԸ ՆԱԽԱՏԵՍՎԱԾ Է ԿԱԲԵԼԱ-ՕՂԱՅԻՆ՝ ABB - 066 2x10 ՄՄ²
 ՄԱԼՈՒԽՈՎ: ՄԻՆՉԵՎ ԱՈՒՋԻՆ ՀԵՆԱՍՅՈՒՆԸ ՑԱՆՑԸ ՆԱԽԱՏԵՍՎԱԾ Է
 ABB - 066 2x10 ՄՄ² ՄԱԼՈՒԽՈՎ, ՈՐՆ ԱՆՑՆՈՒՄ Է 0.7Մ ԽՈՐՈՒԹՅԱՐ
 ԽՐԱՄՈՒՂՈՎ և
 ՈՐԻ ՀԱՄԱՐ ԷԼ ՀԵՆԱՍՅԱՆ ՑՈԿՈՒԻ ՎՐԱ ՆԱԽԱՏԵՍՎԱԾ "9996H"
 ՏԻՊԻ ՉԳՄԱՆ ՏՈՒՓ, ՈՐԻ ՄԵՋ ՆԱԽԱՏԵՍՎԱԾ Է "ՍՄ-1" ՏԻՊԻ
 ՎԱՀԱՆԱԿ 1 ՀԱՏ ՄԻԱՅԱԶ 16Ա-Ի ԱՎՏՈՄԱՏ ԱՆՋԱՏԻՉ:
 ԲՈՒՐ ԷԼԵԿՏՐԱՄՈՆԻՏՈՒՄՈՒՄ ԱՇԽԱՏԱՆՔՆԵՐԸ ՀԱՄԱՋԱՅՆ
 ԳՈՐԾՈՂ -Ի

ՏՆՕՐԵՆ	Հ. ԲԱԲԱՅԱՆ	ԵՐԵՎԱՆԻ ԱԶԱՓՆԱԿ ՎԱՐՉԱՎԱՆ ԵՐՋԱՆԻ, ՖՈՒԶԻԿԻ փող. հ.9 ՇԵՆՔԻ ԲԱԿԱՅԻՆ ՏԱՐԱԾՔԻ ՎԵՐԱԿԱՌՈՒՑՈՒՄՈՒՄ			
Ն.Գ.Ճ.	Գ. ՀՈՎՀՆԻՍՅԱՆ	ՃԱՐՏԱՐԱՊԵՏԱՇԻՆԱՐԱՐԱԿԱՆ ՄԱՍ	Փուլ	Թերթ	Թերթեր
ՆԱԽԱԳԾ.	Գ. ՀՈՎՀՆԻՍՅԱՆ		ԱՆ	ԷՏ-1	1
		ԷԼ. ԼՈՒՍԱԿՈՐՈՒԹՅԱՆ ՀԱՏԱԿԱԳԻԾ ԱՇԽԱՏԱՆՔՆԵՐԻ ԾԱՎԱԼՆԵՐԸ			«Բարախան-ԼՍ» ՍՊԸ