

ԲԱՑԱՏՐԱԿԻ

Երևան քաղաքի Կենտրոն վարչական շրջանի Ա. Իսահակյանի կենտրոնական գրադարանի հ.15 մասնաճյուղի հիմնանորոգման համար հիմք է հանդիսացել պայմանագիր՝ «ԵՔ-ՊԸԱՇՁԲ-14/95-1»:

ՆԱԽԱԳԾԻ ԿԱԶՄ

Նախագիծը մշակված է՝ ՀՀՇՆ II-6.02-2006 ,ՇԽՈՒ 2.03.13-88, ՇՆ և Կ 2.04-01.85 , ВСН 59-88 , ПУЭ նորմերին համապատասխան:

Գ/Գ	ԱՆՎԱՆՈՒՄԸ	ԹԵՐԹ
ԵՐԵՎԱՆԻ ՔԱՂԱՔԻ Ա. ԻՍԱԿՅԱՆԻ ԿԵՆՏՐՈՆԱԿԱՆ ԳՐԱԴԱՐԱՆԻ Հ.15 ՄԱՍՆԱՃՅՈՒԴ		
ԱՇԽԱՏԱՆՔԱՅԻՆ ՆԱԽԱԳԾԻ ԾԱՌԱՎԱՐՄԱՆ ԿԱՆՈՒՄՆԵՐ		
1	ՆԱԽԱԳԾԻ ԿԱԶՄ, ԲԱՑԱՏՐԱԿԻ	ՃԼ-1
2	ԱՌԿԱ ՎԻՃԱԿԻ ԼՈՒՍԱՆԿԱՐՆԵՐ	ՃԼ-2
3	ԻՐԱԴՐՈՒԹՅԱՆ ԳԼԽԱՎՈՐ ՀԱՏԱԿԱԳԻԾ Մ1:1000	ՃԼ-3
4	ԳԼԽԱՎՈՐ ՀԱՏԱԿԱԳԻԾ ԵՎ ԱՌԱՆՑՔՆԵՐԻ ՆՇԱՀԱՐՈՒՄ Մ1:100	ՃԼ-4
5	ԿԻՍԱՆԿՈՒՂԱՅԻՆ ՀԱՐԿԻ ՀԱՏԱԿԱԳԾԻ ՉԱՓԱԳՐՈՒԹՅՈՒՆ Մ1:100	ՃԼ-5
6	ՀԱՐԿԻ ՀԱՏԱԿԱԳԾԻ ՉԱՓԱԳՐՈՒԹՅՈՒՆ Մ1:100	ՃԼ-6
7	ՀԱՐԿԵՐԻ ՍԵՆՔԵՐԻ ԸՆԴՀԱՆՈՒՐ ՏՎՅԱԼՆԵՐԻ ՆԵՐԿԱ ՎԻՃԱԿ	ՃԼ-7
8	ԿԻՍԱՆԿՈՒՂԱՅԻՆ ՀԱՐԿԻ ՎԵՐԱՆՈՐՈԳՄԱՆ ՀԱՏԱԿԱԳԻԾ Մ1:100	ՃԼ-8
9	ՀԱՐԿԻ ՎԵՐԱՆՈՐՈԳՄԱՆ ՀԱՏԱԿԱԳԻԾ Մ1:100	ՃԼ-9
10	ՀԱՐԿԵՐԻ ՍԵՆՔԵՐԻ ՎԵՐԱՆՈՐՈԳՄԱՆ ԸՆԴՀԱՆՈՒՐ ՏՎՅԱԼՆԵՐ	ՃԼ-10
11	ՃԱԿԱՏ ԸՍՏ «1» ԱՌԱՆՑՔԻ Մ1:100, ՍՈՒՏՔԻ ԾԱԾԿԱՐԱՆԻ ՀԱՆԳՈՒՅՑ Մ1:50	ՃԼ-11
12	ԱԼՅՈՒՄԻՆԵ ԲՈՆԱԶՈՂԻ ՀԱՆԳՈՒՅՑ Մ1:20	ՃԼ-12
13	ՏԵՂԱԴՐՎՈՂ ԴՈՆԵՐԻ ԵՎ ՊԱՏՈՒՀԱՆՆԵՐԻ ԷՍԿԻԶՆԵՐ Մ1:50	ՃԼ-13
14	ԴՈՆԵՐԻ ԵՎ ՊԱՏՈՒՀԱՆՆԵՐԻ ՏԵՂԱԴՐՄԱՆ ՀԱՆԳՈՒՅՑ	ՃԼ-14
15	ՄԻՋՆՈՐՄԵՐԻ ՀԱՆԳՈՒՅՑ Մ1:20, ԲԱՐՎԱՐԻ ՀԱՆԳՈՒՅՑ Մ1:20	ՃԼ-15
ԱՇԽԱՏԱՆՔԱՅԻՆ ՆԱԽԱԳԾԻ ԶՐԱՄԱՏԱԿԱՐԱՐՈՒՄ ԵՎ ԿՈՅՈՒՐ		
16	ԿԻՍԱՆԿՈՒՂԱՅԻՆ ՀԱՐԿԻ ԶՐԱՄԱՏԱԿԱՐԱՐՄԱՆ ԵՎ ԶՐԱՀԵՌԱՑՄԱՆ ՀԱՏԱԿԱԳԻԾ Մ1:100	ՋԿ-1
17	ԶՐԱՄԱՏԱԿԱՐԱՐՄԱՆ ԵՎ ԶՐԱՀԵՌԱՑՄԱՆ ՑԱՆՑԵՐԻ ՀԱՏԱԿԱԳԻԾ Մ1:50	ՋԿ-2
ԱՇԽԱՏԱՆՔԱՅԻՆ ՆԱԽԱԳԾԻ ԷԼԵԿՏՐԱՄԱՏԱԿԱՐԱՐՄԱՆ ԼՈՒԾՈՒՄՆԵՐ		
18	ԲԱՑԱՏՐԱԿԻ ԷԼԵԿՏՐԱՏԵԽՆԻԿԱԿԱՆ ՄԱՍ	ԷԼ-1
19	ՀԱՐԿԵՐԻ ԷԼԵԿՏՐԱԿԱՆ ԼՈՒՍԱԿՈՐՈՒԹՅԱՆ ՀԱՏԱԿԱԳԻԾ Մ1:100	ԷԼ-2
20	ՀԱՐԿԻ ՎԱՐԴԱԿՆԵՐԻ ՑԱՆՑԻ ՀԱՏԱԿԱԳԻԾ Մ1:100	ԷԼ-3

Հիմնանորոգվող կառույցը գտնվում է Երևան քաղաքի Կենտրոն համայնքում: Նախատեսվում է վերանորոգել՝

Շենքի մուտքի աստիճանահարթակը և աստիճանաքայլերը երեսապատելով բազալտե երեսապատման սալիկներով, իրականացնելով մետաղական հիմնակմախքով պրոֆիլավոր ցինկապատ թիթեղից մուտքի ծածկարան: Երկրորդ մուտքի մետաղական բռնածողը փոխարինել այլուժին բռնածողով:

Ջեռուցումը արդյունավետ իրականացնելու և ջերմային կորուստները նվազեցնելու համար նախատեսվում է փոխել փայտե և այլուժին դռներն ու պատուհանները մետաղապլաստե 60մմ հաստությամբ պրոֆիլներով 4+4 մմ ապակեփաթեթով դռներով և պատուհաններով: Փայտե պատուհանագոգերը փոխարինել պլաստմասե պատուհանագոգերով: Որոշ պատուհանների բացվածքներ փոքրացնել թեթևաբեռոն պատի շարով, արտքահինց երեսապատելով տուֆ քարի երեսապատման սալիկներով, պահպանելով ճակատային տեսքը:

Ջրամատակարարման և ջրահեռացման խողովակաշարերը փոխարինել նորով:

Սան-սարքերի տեղադրում:

Պատերի և հատակի սալիկապատում, կերամոգրանիտե հատակների իրականացում, համապատասխանաբար կերամոգրանիտե շրիշակներով:

Կախովի առաստաղի իրականացում սանհանգույցներում ՊՎՔ նյութից: Իրականացնել ներքին հարդարման աշխատանքներ պատերի և առաստաղի ներկում լատեքսային ներկով և յուղաներկով:

Իրականացնել էլեկտրամոնտաժային աշխատանքներ:

Բոլոր աշխատանքային ծավալները ենթակա են ստուգման նախքան շինարարական աշխատանքների սկիզբը:


ՏՆՕՐԵՆ	Ա. ԱՌԱՔԵԼՅԱՆ		ՊԱՅՄԱՆԱԳԻՐ «ԵՔ-ՊԸԱՇՁԲ-14/95-1»		
ՆԳՃ	Տ. ՎԻՐԱԲՅԱՆ		ԵՐԵՎԱՆԻ Ա. ԻՍԱԿՅԱՆԻ ԿԵՆՏՐՈՆԱԿԱՆ ԳՐԱԴԱՐԱՆԻ Հ.15 ՄԱՍՆԱՃՅՈՒԴԻ ՀԻՄՆԱՆՈՐՈԳՈՒՄ		
ՃԱՐՏ.	Տ. ՎԻՐԱԲՅԱՆ		Ա. ԻՍԱԿՅԱՆԻ ԿԵՆՏՐՈՆԱԿԱՆ ԳՐԱԴԱՐԱՆԻ Հ.15 ՄԱՍՆԱՃՅՈՒԴ		
			ՓՈՒԼ	ԹԵՐԹ	ԹԵՐԹԵՐ
			ԱՆ	ՃԼ-1	15
			"ԱՐՄՏՐՈՅ" ՍՊԸ 2014թ.		







ԱԿՏ ՎԻՃԱԿԻ ԼՈՒՍՆԿԱՐԻ


ՏՆՕՐԵՆ	Ա. ԱՌԱՔԵԼՅԱՆ		ՊԱՅՄԱՆԱԳԻՐ «ԵԶ-ՊԸԱՇՁԲ-14/95-1»			
ՆԳՃ	Տ. ՎԻՐԱԲՅԱՆ		ԵՐԵՎԱՆԻ Ա. ԻՍԱՀԱԿՅԱՆԻ ԿԵՆՏՐՈՆԱԿԱՆ			
ՃԱՐՏ.	Տ. ՎԻՐԱԲՅԱՆ		ԳՐԱԴԱՐԱՆԻ Հ.15 ՄԱՍՆԱՃՅՈՒՂԻ ՀԻՄՆԱՆՈՐՈՎՈՒՄ			
			Ա. ԻՍԱՀԱԿՅԱՆԻ ԿԵՆՏՐՈՆԱԿԱՆ ԳՐԱԴԱՐԱՆ Հ.15 ՄԱՍՆԱՃՅՈՒՂ	ՓՈՒԼ	ԹԵՐԹ	ԹԵՐԹԵՐ
			ԱՌԿԱ ՎԻՃԱԿԻ ԼՈՒՍՆԿԱՐՆԵՐ	ԱՆ	ՃԼ-2	15
				"ԱՐՄՏՏՐՈՅ" ՍՊԸ 2014թ.		

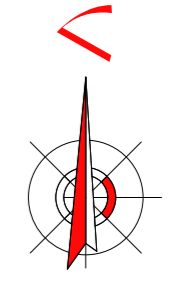Երևան քաղաք, Կենտրոն վարչական շրջան, Սայաթ-Նովա պող. 37

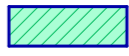


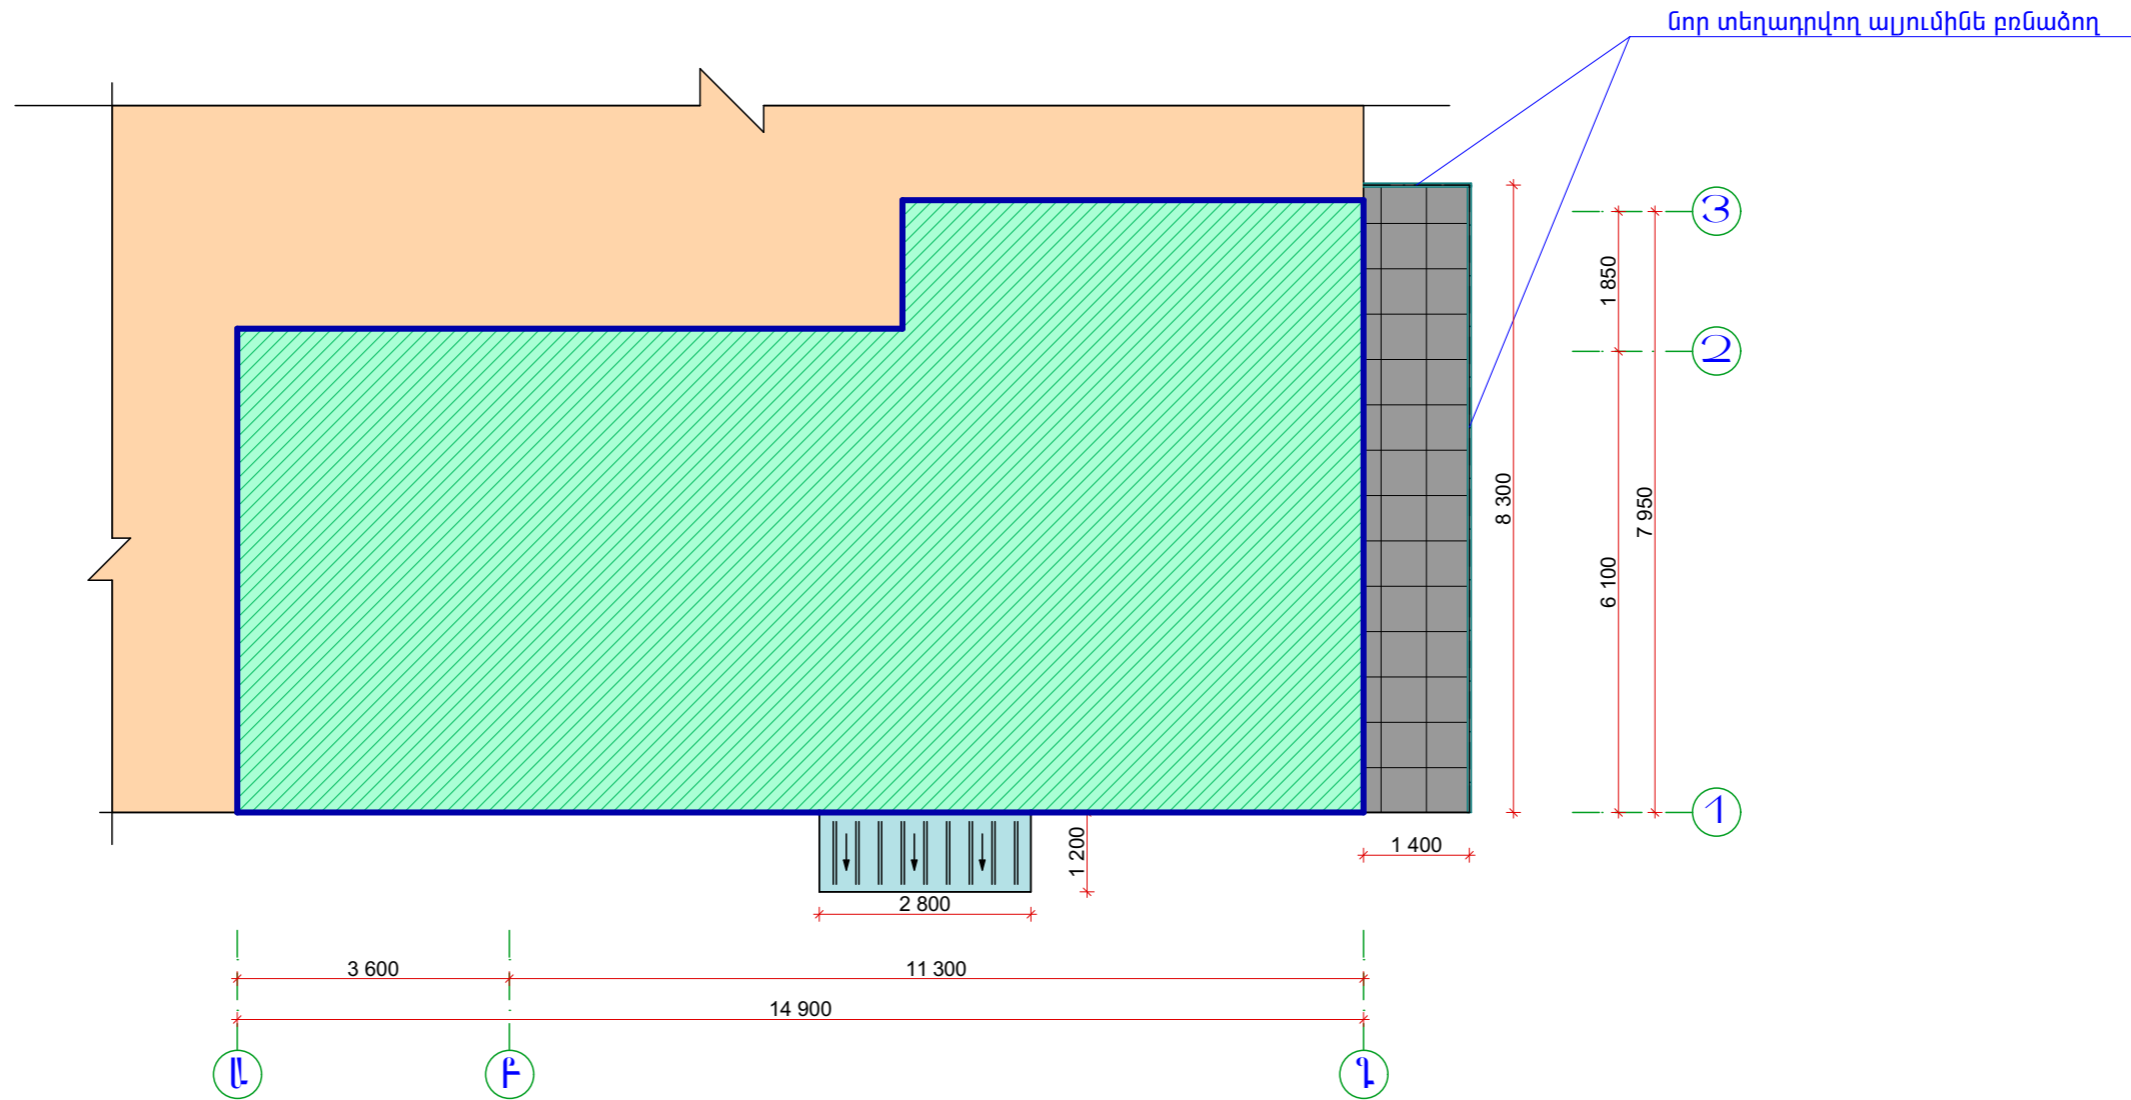
ՊԱՅՄԱՆԱԿԱՆ ՆՇԱՆՆԵՐ

-  Ա. Իսահակյան կենտրոնական գրադարանի հ.15 մասնաճյուղ
-  Գոյություն ունեցող շինություն
-  Առկա առփայտբետոնե ճանապարհներ
-  Մուտք, ելք դեպի գրադարան

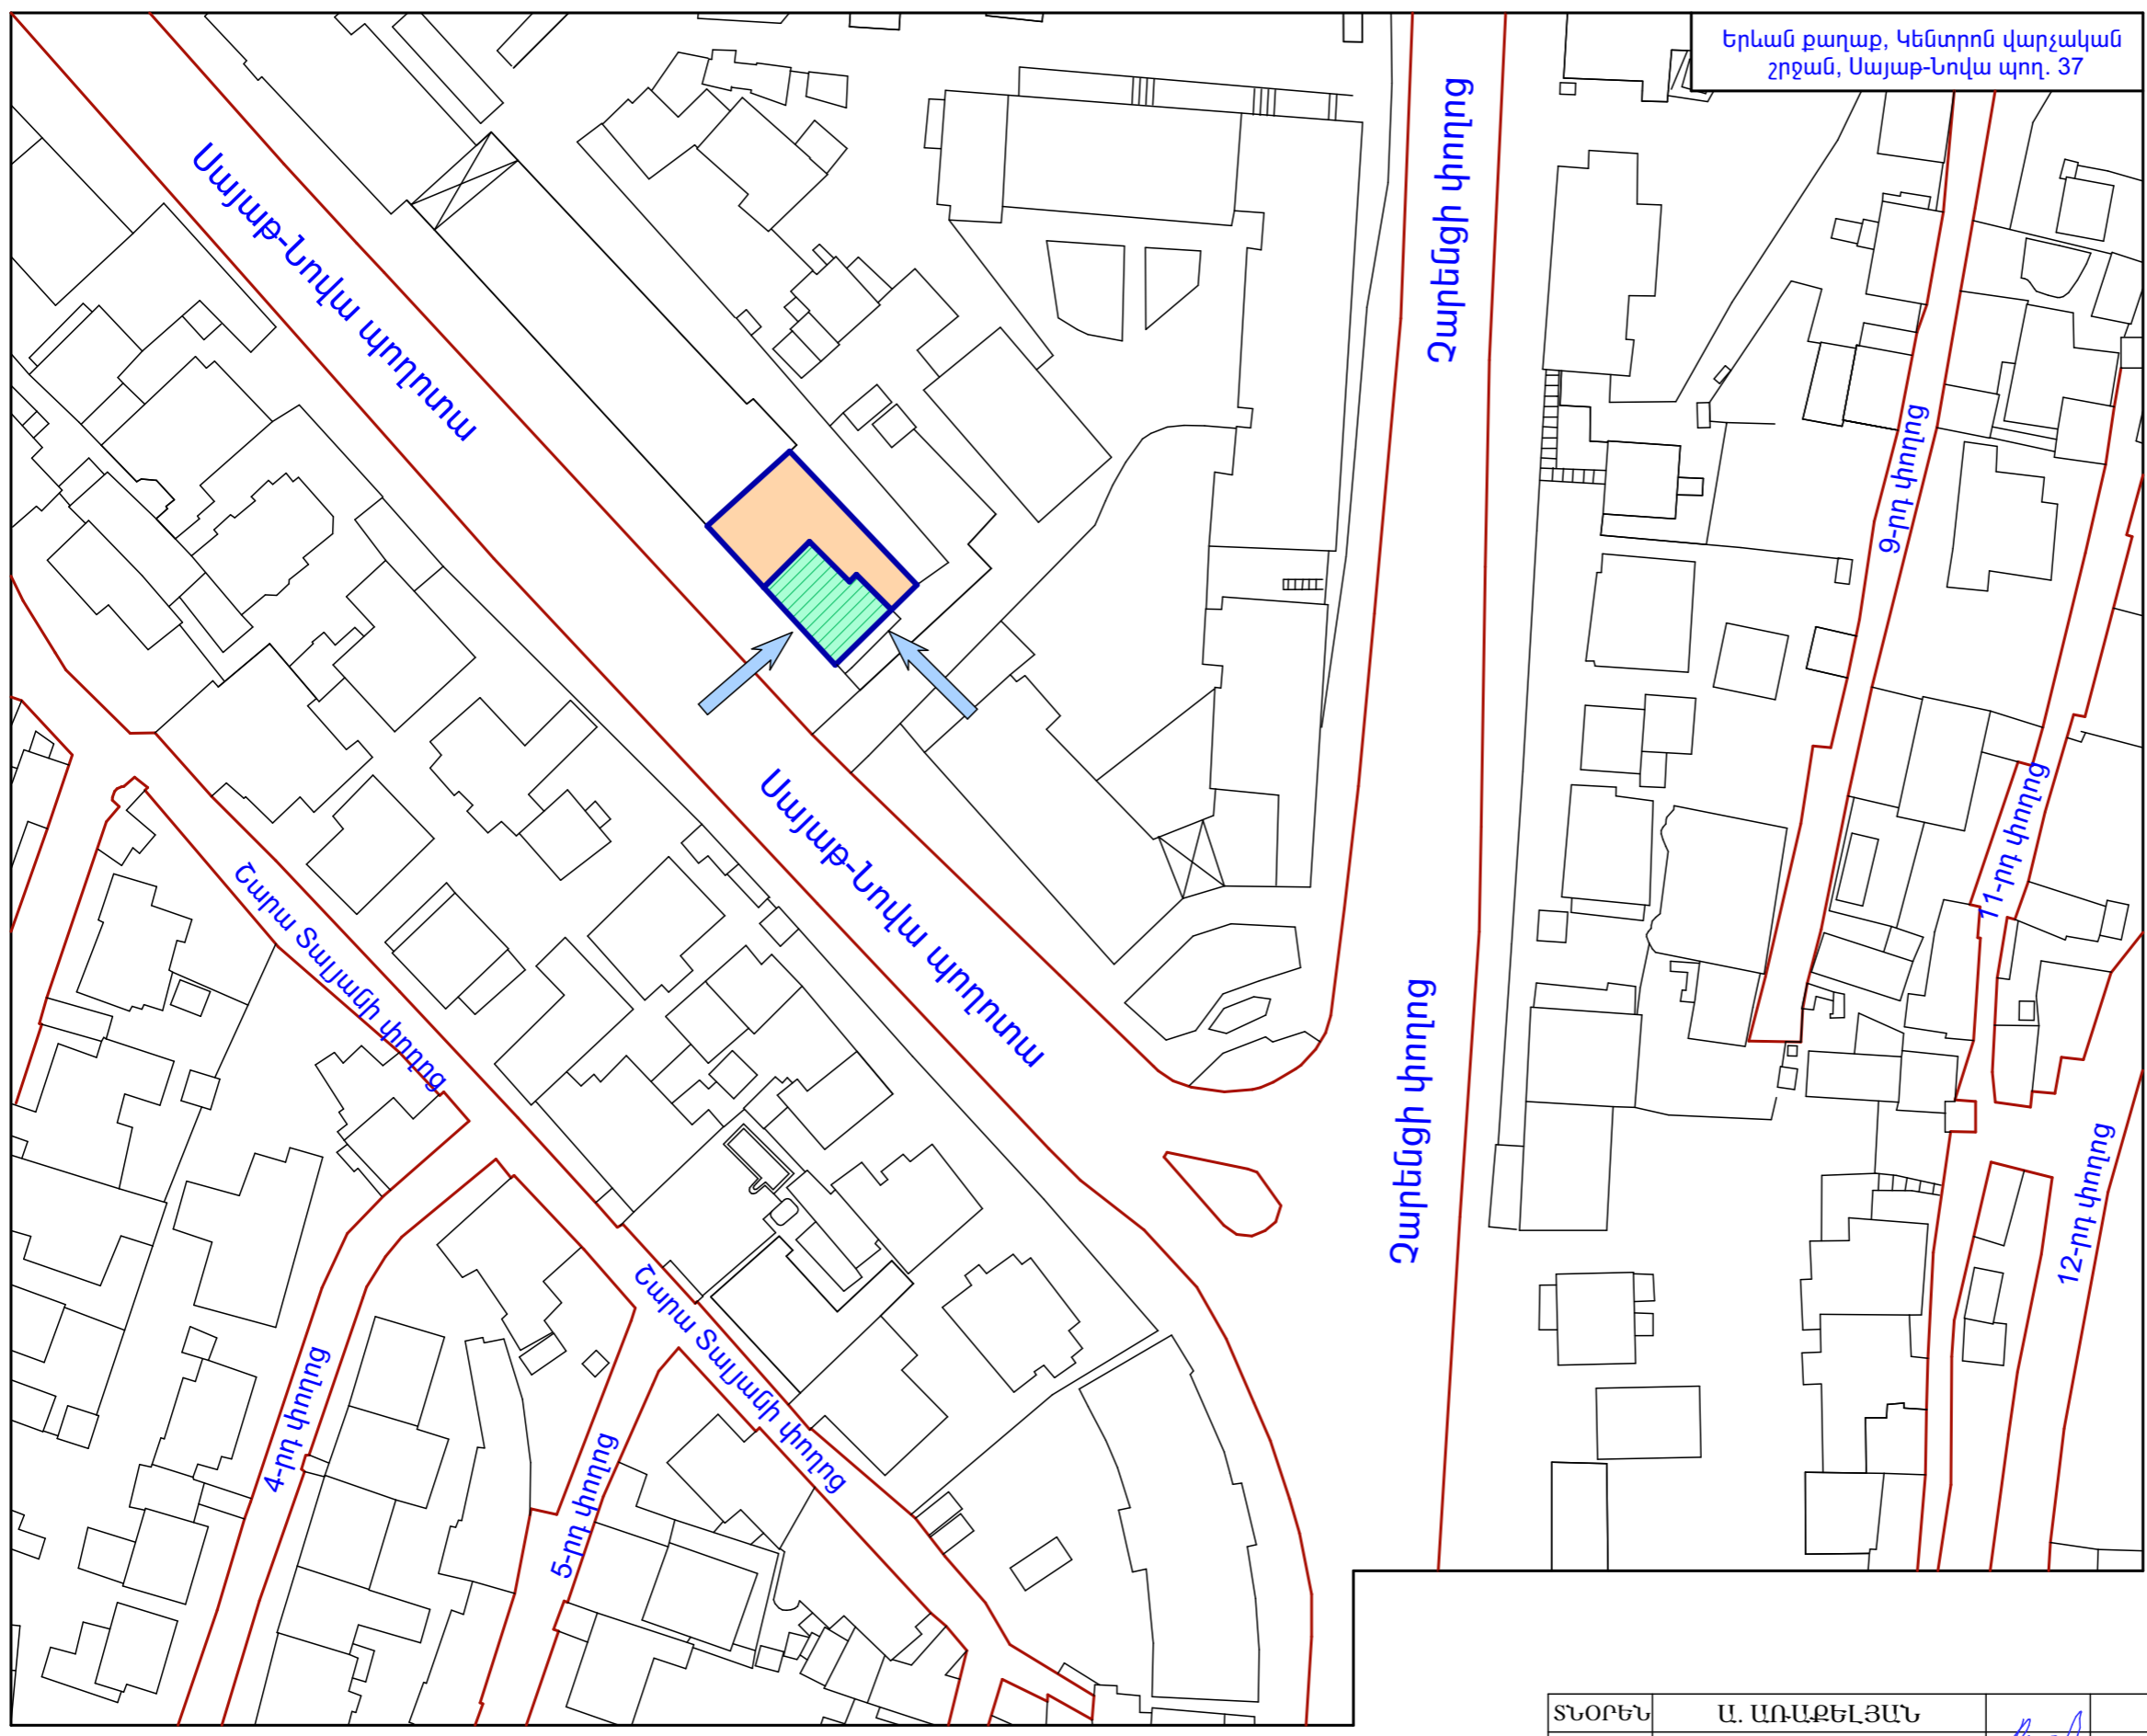





ԻՐԱԿՐՈՒԹՅԱՆ ՊԵՆՏՐՈՆ ՀԱՏՎԱԿԻԾ 1:1000


ՏՆՕՐԵՆ	Ա. ԱՌԱՔԵԼՅԱՆ		ՊԱՅՄԱՆԱԳԻՐ «ԵԶ-ՊԸԱՇՁԲ-14/95-1»		
ՆԳՃ	Տ. ՎԻՐԱԲՅԱՆ		ԵՐԵՎԱՆԻ Ա. ԻՍԱՀԱԿՅԱՆԻ ԿԵՆՏՐՈՆԱԿԱՆ ԳՐԱԴԱՐԱՆԻ Հ.15 ՄԱՍՆԱՃՅՈՒԳԻ ՀԻՄՆԱՆՈՐՈԳՈՒՄ		
ՃԱՐՏ.	Տ. ՎԻՐԱԲՅԱՆ		Ա. ԻՍԱՀԱԿՅԱՆԻ ԿԵՆՏՐՈՆԱԿԱՆ ԳՐԱԴԱՐԱՆ Հ.15 ՄԱՍՆԱՃՅՈՒԳ		
			ՓՈՒԼ	ԹԵՐԹ	ԹԵՐԹԵՐ
			ԱՆ	ՃԼ-3	15
			"ԱՐՄՏՏԵՐՈՅ" ՍՊԸ 2014թ.		





ՂԵՆԱՎՈՐ ՀԱՏԱԿԱԿԻԾ ԵՎ ԱՊԼԱՅԵՐԻ ԽՇՆԱՐՈՒՄ 1:100

ՊԱՅՄԱՆԱԿԱՆ ՆՇԱՆՆԵՐ

-  — Հիմնանորոգվող գրադարան
-  — Գոյություն ունեցող շինություն
-  — Նոր իրականացվող հատակի բազալտե երեսապատման սալիկներ
-  — Նոր իրականացվող պրոֆիլավոր ցինկապատ քիթեղից ծածկարան

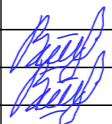ՏՆՕՐԵՆ	Ա. ԱՌԱՔԵԼՅԱՆ		ՊԱՅՄԱՆԱԳԻՐ «ԵԶ-ՊԸԱՇՁԲ-14/95-1»		
ՆԳՃ	Տ. ՎԻՐԱԲՅԱՆ		ԵՐԵՎԱՆԻ Ա. ԻՍԱՀԱԿՅԱՆԻ ԿԵՆՏՐՈՆԱԿԱՆ ԳՐԱԴԱՐԱՆԻ Հ.15 ՄԱՍՆԱՃՅՈՒՂԻ ՀԻՄՆԱՆՈՐՈԳՈՒՄ		
ՃԱՐՏ.	Տ. ՎԻՐԱԲՅԱՆ		Ա. ԻՍԱՀԱԿՅԱՆԻ ԿԵՆՏՐՈՆԱԿԱՆ ԳՐԱԴԱՐԱՆ Հ.15 ՄԱՍՆԱՃՅՈՒՂ		
			ՓՈՒԼ	ԹԵՐԹ	ԹԵՐԹԵՐ
			ԱՆ	ՃԼ-4	15
			"ԱՐՄՏՏԵՐՈՅ" ՍՊԸ 2014թ.		

ԿՏԿԱԾԻ 1-1

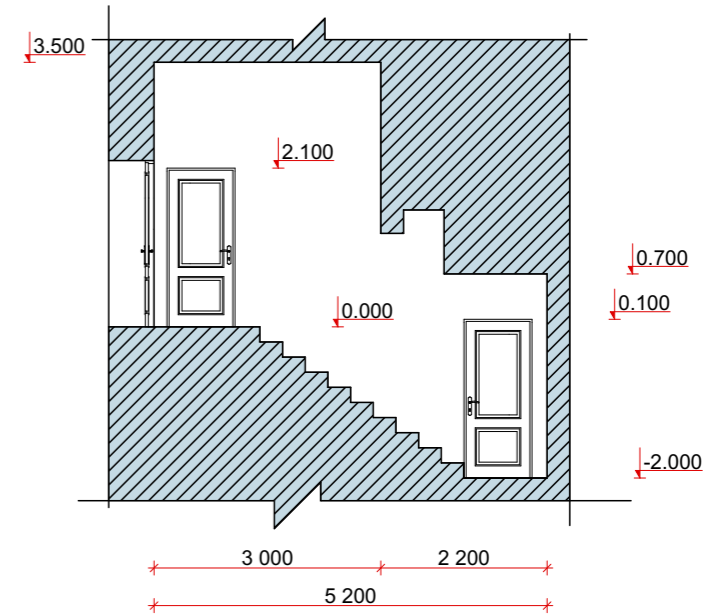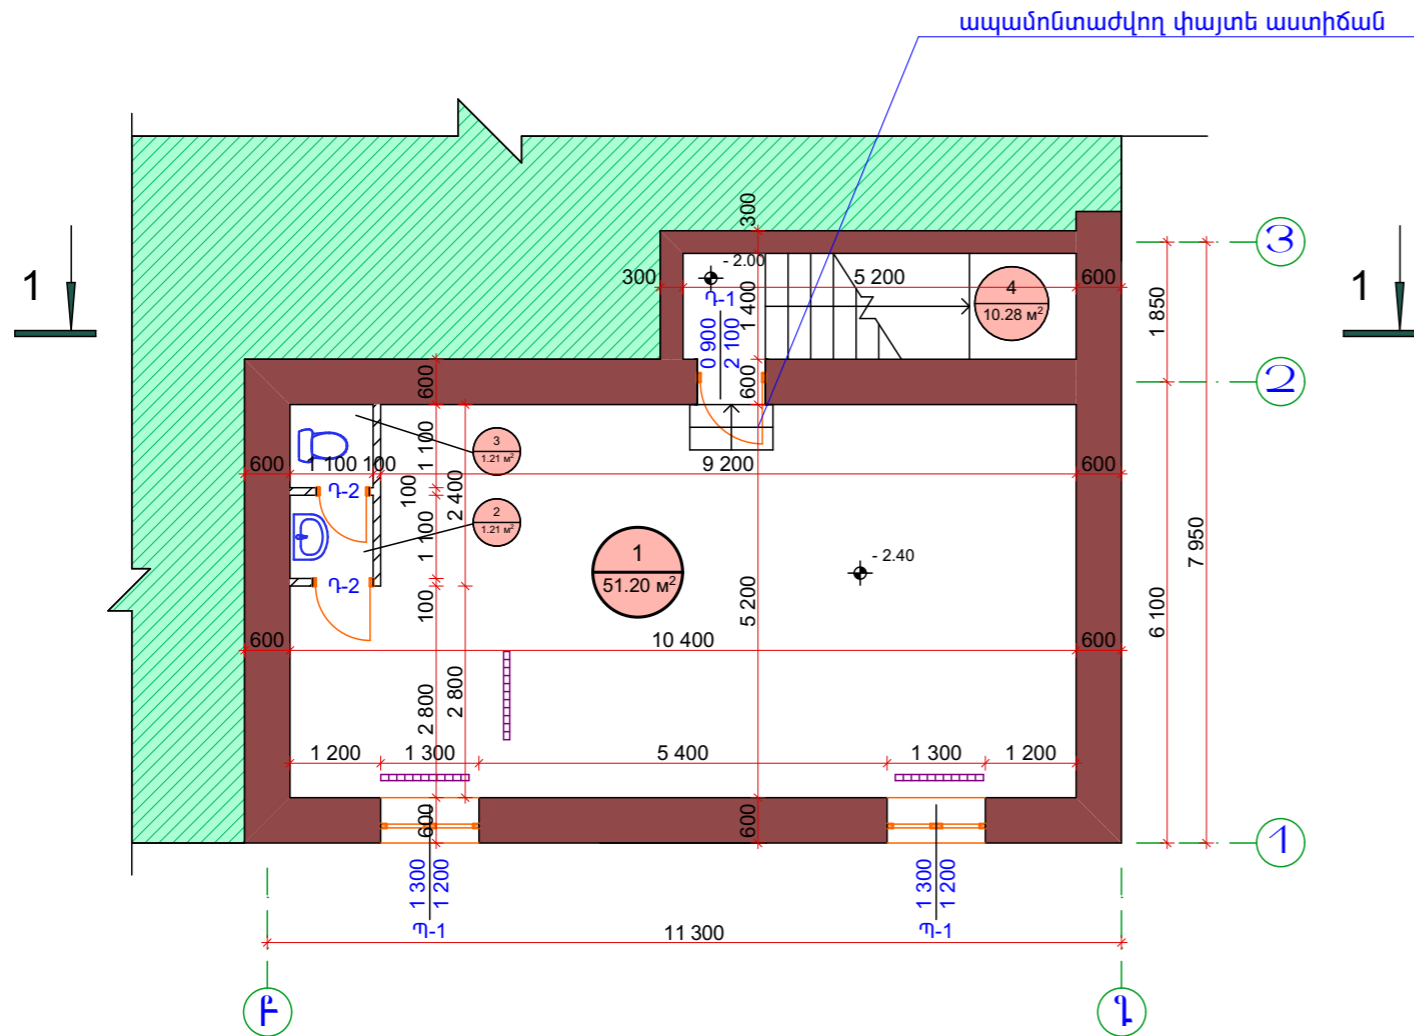

ԿՈՍՏՐՈՒԱՅԻՆ ՀԱՏԻ ՀԱՏԱԿԱԾԻ ՉԱՓԱՌԹՅՈՒՆ 1:100

- ապամոնտաժվող փայտե պատուհաններ
Պ-1 1.3x1.2 2 հատ
- ապամոնտաժվող փայտե դռներ
Դ-1 0.9x2.1 1 հատ
Դ-2 0.8x2.0 2 հատ

ԾԱՆՈԹՈՒԹՅՈՒՆ

Փոխարինվող հատակների տակ քանդել գոյություն ունեցող ց/ա հարթեցնող շերտ: Նախատեսվում է փայտե դռները ու պատուհանները փոխարինել մետաղապլաստե 60 մմ 4+4 մմ ապակեփաթեթով դռներով և պատուհաններով: Փայտե պատուհանագոգերը փոխարինել նոր պլաստմասե պատուհանագոգերով: Դռները և պատուհանները պատրաստելուց առաջ կատարել նրանց էսկիզների և բացվածքների չափերի ճշտում: Հատակների նիշերը ընտրված է պայմանական:



ՊԱՅՄԱՆԱԿԱՆ ՆՇԱՆՆԵՐ

- քանդվող միջնորմային պատ
- ապամոնտաժվող այլումիներ ջեռուցման մարտկոց, հետագայում վերատեղադրելու համար
- ապամոնտաժվող զուգարանակրնք
- ապամոնտաժվող լվացարան
- օտար տարածք

ՏՆՕՐԵՆ	Ա. ԱՈՒԱԲԵԼՅԱՆ		ՊԱՅՄԱՆԱԿԻՐ «ԵԶ-ՊԸԱՇՁԲ-14/95-1»		
ՆԳՃ	Տ. ՎԻՐԱԲՅԱՆ		ԵՐԵՎԱՆԻ Ա. ԻՍԱՀԱԿՅԱՆԻ ԿԵՆՏՐՈՆԱԿԱՆ ԳՐԱԴԱՐԱՆԻ Հ.15 ՄԱՍՆԱՃՅՈՒԴԻ ՀԻՄՆԱՆՈՐՈԳՈՒՄ		
ՃԱՐՏ.	Տ. ՎԻՐԱԲՅԱՆ		Ա. ԻՍԱՀԱԿՅԱՆԻ ԿԵՆՏՐՈՆԱԿԱՆ ԳՐԱԴԱՐԱՆ Հ.15 ՄԱՍՆԱՃՅՈՒԴ		
			ՓՈՒԼ	ԹԵՐԹ	ԹԵՐԹԵՐ
			ԱՆ	ՃԼ-5	15
			ԿԻԱՍԱՆԿՈՒՂԱՅԻՆ ՀԱՐԿԻ ՀԱՏԱԿԱԿԳԾԻ ՉԱՓԱԳՐՈՒԹՅՈՒՆ Մ1:100 "ԱՐՄՏՏՐՈՅ" ՍՊԸ 2014թ.		





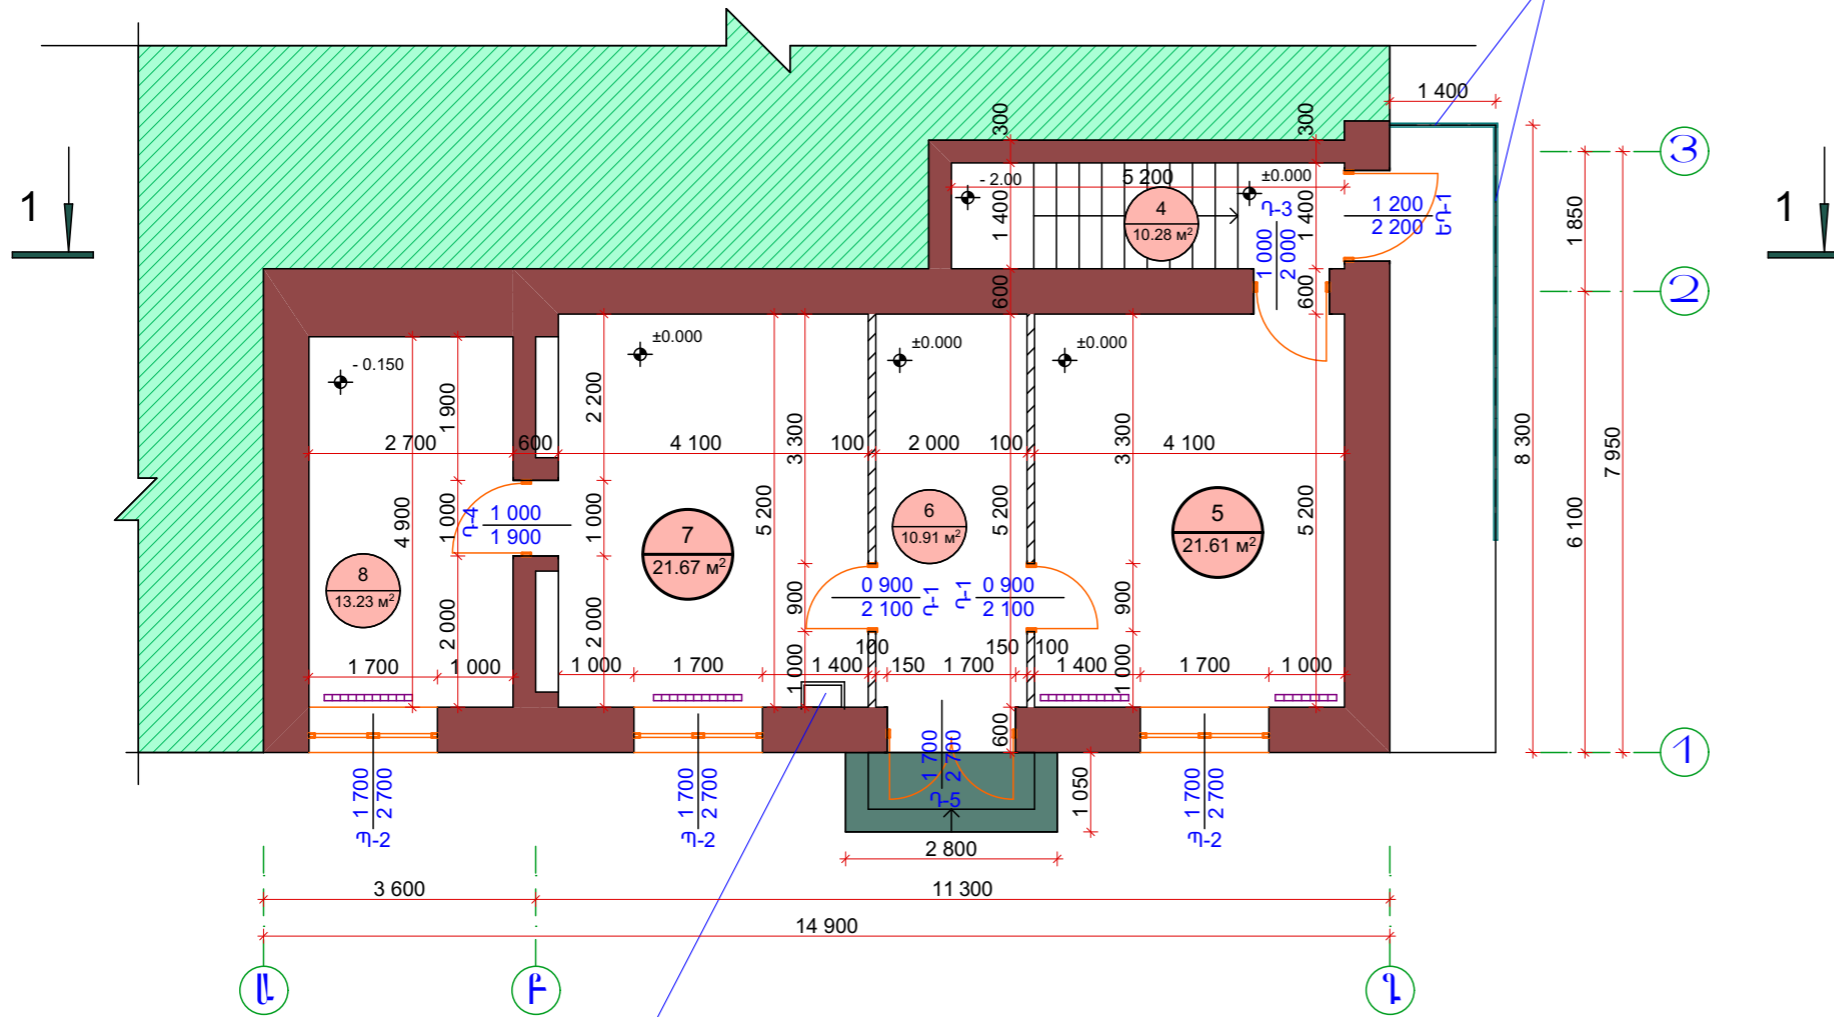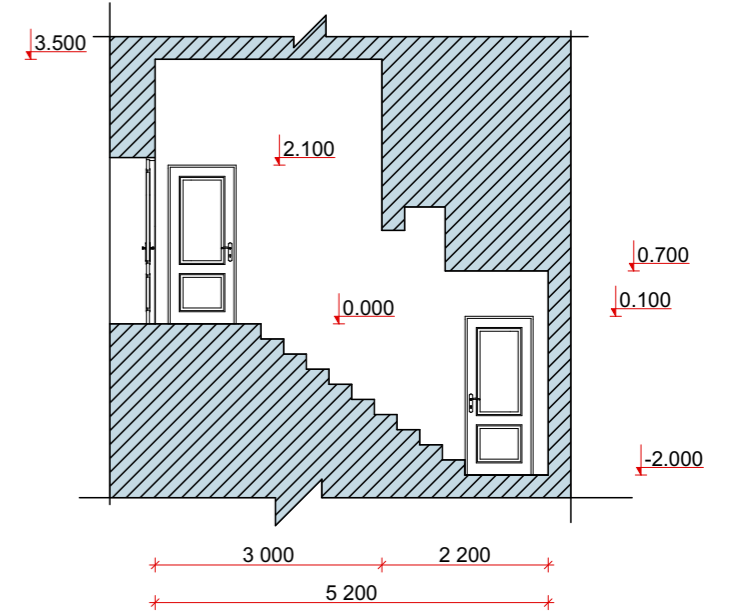

ապամոնտաժվող մետաղական բռնածոլ

ԿՏՎԱԾԻ 1-1



ապամոնտաժվող ջեռուցման կաթսա, հետագայում վերատեղադրելու համար

ՊԱՅՄԱՆԱԿԱՆ ՆՇԱՆՆԵՐ


-  — քանդվող միջնորմային պատ
-  — ապամոնտաժվող այլումինե ջեռուցման մարտկոց, հետագայում վերատեղադրելու համար
-  — ապամոնտաժվող զուգարանակոնք
-  — ապամոնտաժվող լվացարան
-  — քանդվող բետոնե աստիճանահարթակ
-  — օտար տարածք

ՀԱՐԿԻ ՀԱՏԱԿԱԿՈՒՄ ԶԱՓԱՆՈՒԹՅՈՒՆ 1:100

1. ապամոնտաժվող փայտե պատուհաններ
Պ-2 1.7x2.7 3 հատ
2. ապամոնտաժվող դռներ
Դ-1 0.9x2.1 2 հատ
Դ-3 1.0x2.0 1 հատ
Դ-4 1.0x1.9 1 հատ
Դ-5 1.7x2.7 1 հատ
ԵԴ-1 1.2x2.2 1 հատ

ԾԱՆՈԹՈՒԹՅՈՒՆ


Փոխարինվող հատակների տակ քանդել գոյություն ունեցող ց/ա հարթեցնող շերտ: Նախատեսվում է փայտե դռները ու պատուհանները փոխարինել մետաղապլաստե 60 մմ 4+4 մմ ապակեփաթեթով դռներով և պատուհաններով: Փայտե պատուհանագոգերը փոխարինել նոր պլաստմասե պատուհանագոգերով: Դռները և պատուհանները պատրաստելուց առաջ կատարել նրանց էսկիզների և բացվածքների չափերի ճշտում: Հատակների միջերը ընտրված է պայմանական:

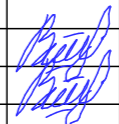ՏՆՕՐԵՆ	Ա. ԱՌԱՔԵԼՅԱՆ		ՊԱՅՄԱՆԱԿԻՐ «ԵԶ-ՊԸԱՇՁԲ-14/95-1»		
ՆԳՃ	Տ. ՎԻՐԱԲՅԱՆ		ԵՐԵՎԱՆԻ Ա. ԻՍԱՀԱԿՅԱՆԻ ԿԵՆՏՐՈՆԱԿԱՆ ԳՐԱԴԱՐԱՆԻ Հ.15 ՄԱՍՆԱՃՅՈՒԳԻ ՀԻՄՆԱՆՈՐՈԳՈՒՄ		
ՃԱՐՏ.	Տ. ՎԻՐԱԲՅԱՆ		Ա. ԻՍԱՀԱԿՅԱՆԻ ԿԵՆՏՐՈՆԱԿԱՆ ԳՐԱԴԱՐԱՆ Հ.15 ՄԱՍՆԱՃՅՈՒԳ		
			ՓՈՒԼ	ԹԵՐԹ	ԹԵՐԹԵՐ
			ԱՆ	ՃԼ-6	15
			ՀԱՐԿԻ ՀԱՏԱԿԱԿՈՒՄ ԶԱՓԱԳՐՈՒԹՅՈՒՆ Մ1:100		
			"ԱՐՄՏՐՈՅ" ՍՊԸ 2014թ.		

ՍԵՆՔԵՐԻ ԱՆՎԱՆՈՒՄԸ	ՀԱՏԱԿ		ՊԱՏԵՐ, ՄԻՋՆՈՐՄԵՐ		ԱՌԱՍՏԱՂ		ՇՐԻՇԱԿ	
	ՏԱՐՐԵՐ	ՄԱԿԵՐԵՍ	ՏԱՐՐԵՐ	ՄԱԿԵՐԵՍ	ՏԱՐՐԵՐ	ՄԱԿԵՐԵՍ	ՏԱՐՐԵՐ	ԳԾ.Մ
Գրապահոց 1	մանրահատակ	51.20 մ ²	յուղաներկ h=2.1 մ սոսնձաներկ h=0.3 մ	57.96 մ ² 8.28 մ ²	սոսնձաներկ	51.20 մ ²	փայտե շրիշակ	27.6 մ
Սանհանգույց 2	խեցեսալե հատակ	1.21 մ ²	յուղաներկ h=2.1 մ սոսնձաներկ h=0.3 մ	5.04 մ ² 0.72 մ ²	սոսնձաներկ	1.21 մ ²	—————	—————
Սանհանգույց 3	խեցեսալե հատակ	1.21 մ ²	յուղաներկ h=2.1 մ սոսնձաներկ h=0.3 մ	4.12 մ ² 0.72 մ ²	սոսնձաներկ	1.21 մ ²	—————	—————
Աստիճանահարթակ 4	խճանկարե հատակ	10.28 մ ²	յուղաներկ h=1.4 մ սոսնձաներկ h=1.8 մ	18.48 մ ² 23.76 մ ²	սոսնձաներկ	11.28 մ ²	փայտե շրիշակ	12.2 մ
Գրապահոց 5	մանրահատակ	21.61 մ ²	յուղաներկ h=3.0 մ սոսնձաներկ h=0.35 մ	40.2 մ ² 4.69 մ ²	սոսնձաներկ	21.61 մ ²	փայտե շրիշակ	16.8 մ
Ընդունարան 6	մանրահատակ	10.91 մ ²	յուղաներկ h=3.0 մ սոսնձաներկ h=0.35 մ	12.00 մ ² 1.4 մ ²	սոսնձաներկ	10.91 մ ²	փայտե շրիշակ	10.9 մ
Ընթերցարահ 7	մանրահատակ	21.67 մ ²	յուղաներկ h=3.0 մ սոսնձաներկ h=0.35 մ	40.2 մ ² 4.69 մ ²	սոսնձաներկ	21.67 մ ²	փայտե շրիշակ	16.8 մ
Գրասենյակ 8	մանրահատակ	13.23 մ ²	յուղաներկ h=3.2 մ սոսնձաներկ h=0.3 մ	48.64 մ ² 4.56 մ ²	սոսնձաներկ	13.23 մ ²	փայտե շրիշակ	14.3 մ
Ընդհանուր	մանրահատակ	118.62 մ ²	յուղաներկ	226.64 մ ²	սոսնձաներկ	132.32 մ ²	փայտե շրիշակ	98.6 մ
	խեցեսալե հատակ	2.42 մ ²						
	խճանկարե հատակ	10.28 մ ²	սոսնձաներկ	48.82 մ ²				

ՀԱՄԱՐԻ ՍԵՆՔԵՐԻ ԸՆԴՀԱՆՈՒՄԻ ՏՎՅԱԼՆԵՐԻ ՆԵՐԿԱՎՃԱԿ

ՏՆՕՐԵՆ	Ա. ԱՌԱՔԵԼՅԱՆ		ՊԱՅՄԱՆԱԳԻՐ «ԵԶ-ՊԸԱՇՁԲ-14/95-1»		
ՆԳՃ	Տ. ՎԻՐԱԲՅԱՆ		ԵՐԵՎԱՆԻ Ա. ԻՍԱՀԱԿՅԱՆԻ ԿԵՆՏՐՈՆԱԿԱՆ ԳՐԱԳԱՐԱՆԻ Հ.15 ՄԱՍՆԱՃՅՈՒՂԻ ՀԻՄՆԱՆՈՐՈՎՈՒՄ		
ՃԱՐՏ.	Տ. ՎԻՐԱԲՅԱՆ		Ա. ԻՍԱՀԱԿՅԱՆԻ ԿԵՆՏՐՈՆԱԿԱՆ ԳՐԱԳԱՐԱՆ Հ.15 ՄԱՍՆԱՃՅՈՒՂ		
			ՓՈՒԼ	ԹԵՐԹ	ԹԵՐԹԵՐ
			ԱՆ	ՃԼ-7	15
			"ԱՐՄՍՏՐՈՅ" ՍՊԸ 2014թ.		

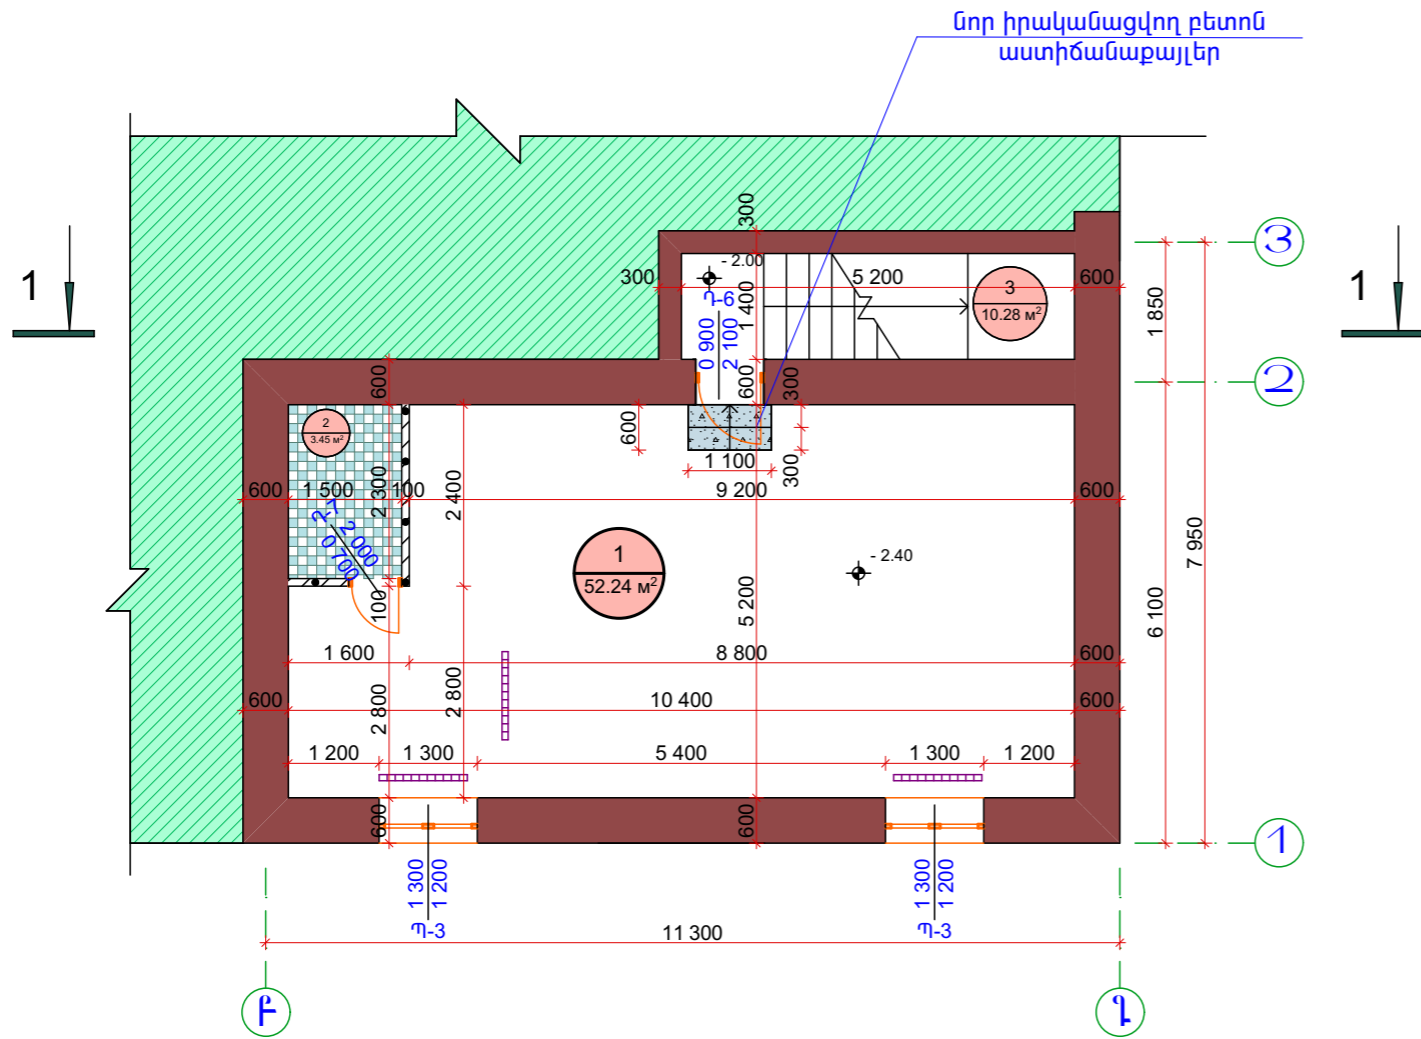

ԿՈՆՍՏՐԱՅԻՆ ՀԱՎԻ ՎԵՐԱՊՐՈՎՈՒՄՆԵ ՀԱՏԱԿԱՆԻԾ 1:100


1. նոր տեղադրվող մետաղապլաստե պատուհաններ
Պ-3 1.3x1.2 2 հատ
2. նոր տեղադրվող մետաղապլաստե դռներ
Դ-6 0.9x2.1 1 հատ
Դ-7 0.7x2.0 1 հատ

ԾԱՆՈԹՈՒԹՅՈՒՆ

Պատի շարը իրականացնելիս դռների բացվածքներում իրականացնել բարավոր տես բարավորի հանգույցում: Պատի շարի ամրանավորումը տես միջնորմերի հանգույցում:

Բոլոր սենյակներում նոր իրականացվող հատակների տակ իրականացնել ց/ա հարթեցնող շերտ: Նախատեսվում է փայտե դռները ու պատուհանները փոխարինել մետաղապլաստե 60 մմ 4+4 մմ ապակեփաթեթով դռներով և պատուհաններով: Փայտե պատուհանագոգերը փոխարինել նոր պլաստմասե պատուհանագոգերով: Դռները և պատուհանները պատրաստելուց առաջ կատարել նրանց էսկիզների և բացվածքների չափերի ճշտում:

ԿՑՎԱԾԷ 1-1

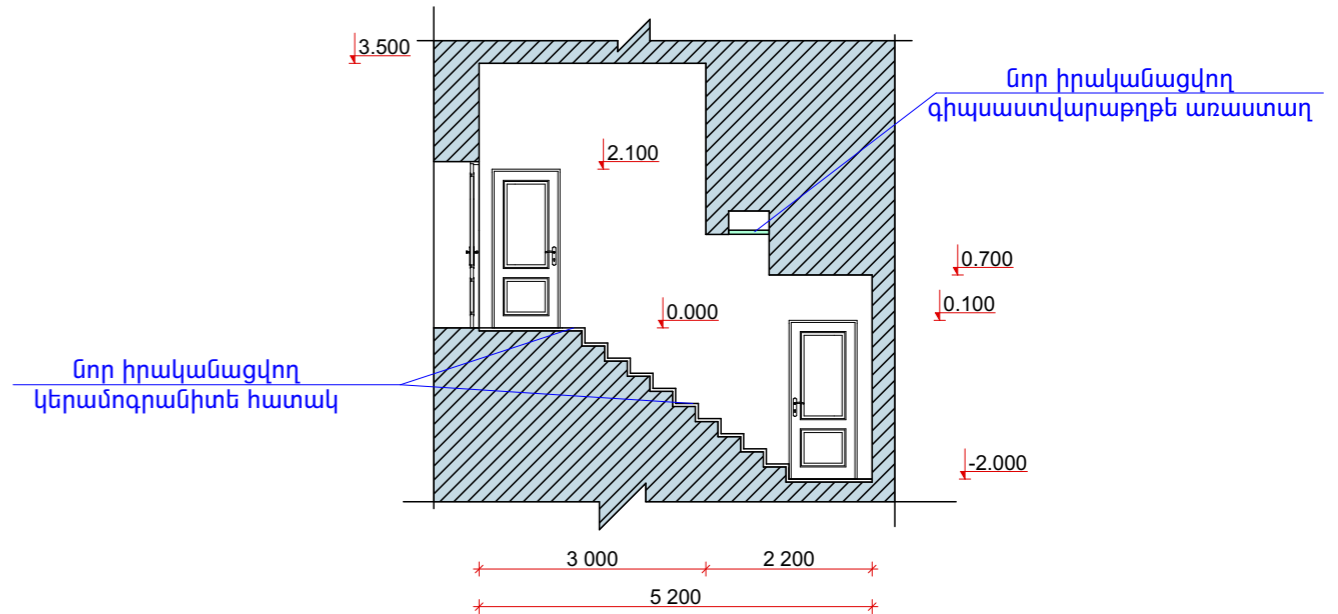


ՊԱՅՄԱՆԱԿԱՆ ՆՇԱՆՆԵՐ

- նոր շարվող ամրանավորված պատ
- նոր իրականացվող բետոնե աստիճանաքայլեր
- վերատեղադրվող ալյումինե ջեռուցման մարտկոց,
- օտար տարածք
- նոր իրականացվող խեցեսալե հատակ

ԾԱՆՈԹՈՒԹՅՈՒՆ

Մինչև հատակների իրականացում տեղադրել բոլոր ինժեներական կոմունիկացիաները:


ՏՆՕՐԵՆ	Ա. ԱՌԱՔԵԼՅԱՆ		ՊԱՅՄԱՆԱԳԻՐ «ԵԶ-ՊԸԱՇՁԲ-14/95-1»		
ՆԳՃ	Տ. ՎԻՐԱԲՅԱՆ		ԵՐԵՎԱՆԻ Ա. ԻՍԱՀԱԿՅԱՆԻ ԿԵՆՏՐՈՆԱԿԱՆ ԳՐԱԳԱՐԱՆԻ Հ.15 ՄԱՍՆԱՃՅՈՒԳԻ ՀԻՄՆԱՆՈՐՈԳՈՒՄ		
ՃԱՐՏ.	Տ. ՎԻՐԱԲՅԱՆ		Ա. ԻՍԱՀԱԿՅԱՆԻ ԿԵՆՏՐՈՆԱԿԱՆ ԳՐԱԳԱՐԱՆ Հ.15 ՄԱՍՆԱՃՅՈՒԳ		
			ՓՈՒԼ	ԹԵՐԹ	ԹԵՐԹԵՐ
			ԱՆ	ՃԼ-8	15
			ԿԻՍՏԱՆԿՈՒՂԱՅԻՆ ՀԱՐԿԻ ՎԵՐԱՆՈՐՈԳՄԱՆ ՀԱՏԱԿԱԳԻԾ Մ1:100		
			"ԱՐՄՏՏՐՈՅ" ՍՊԸ 2014թ.		

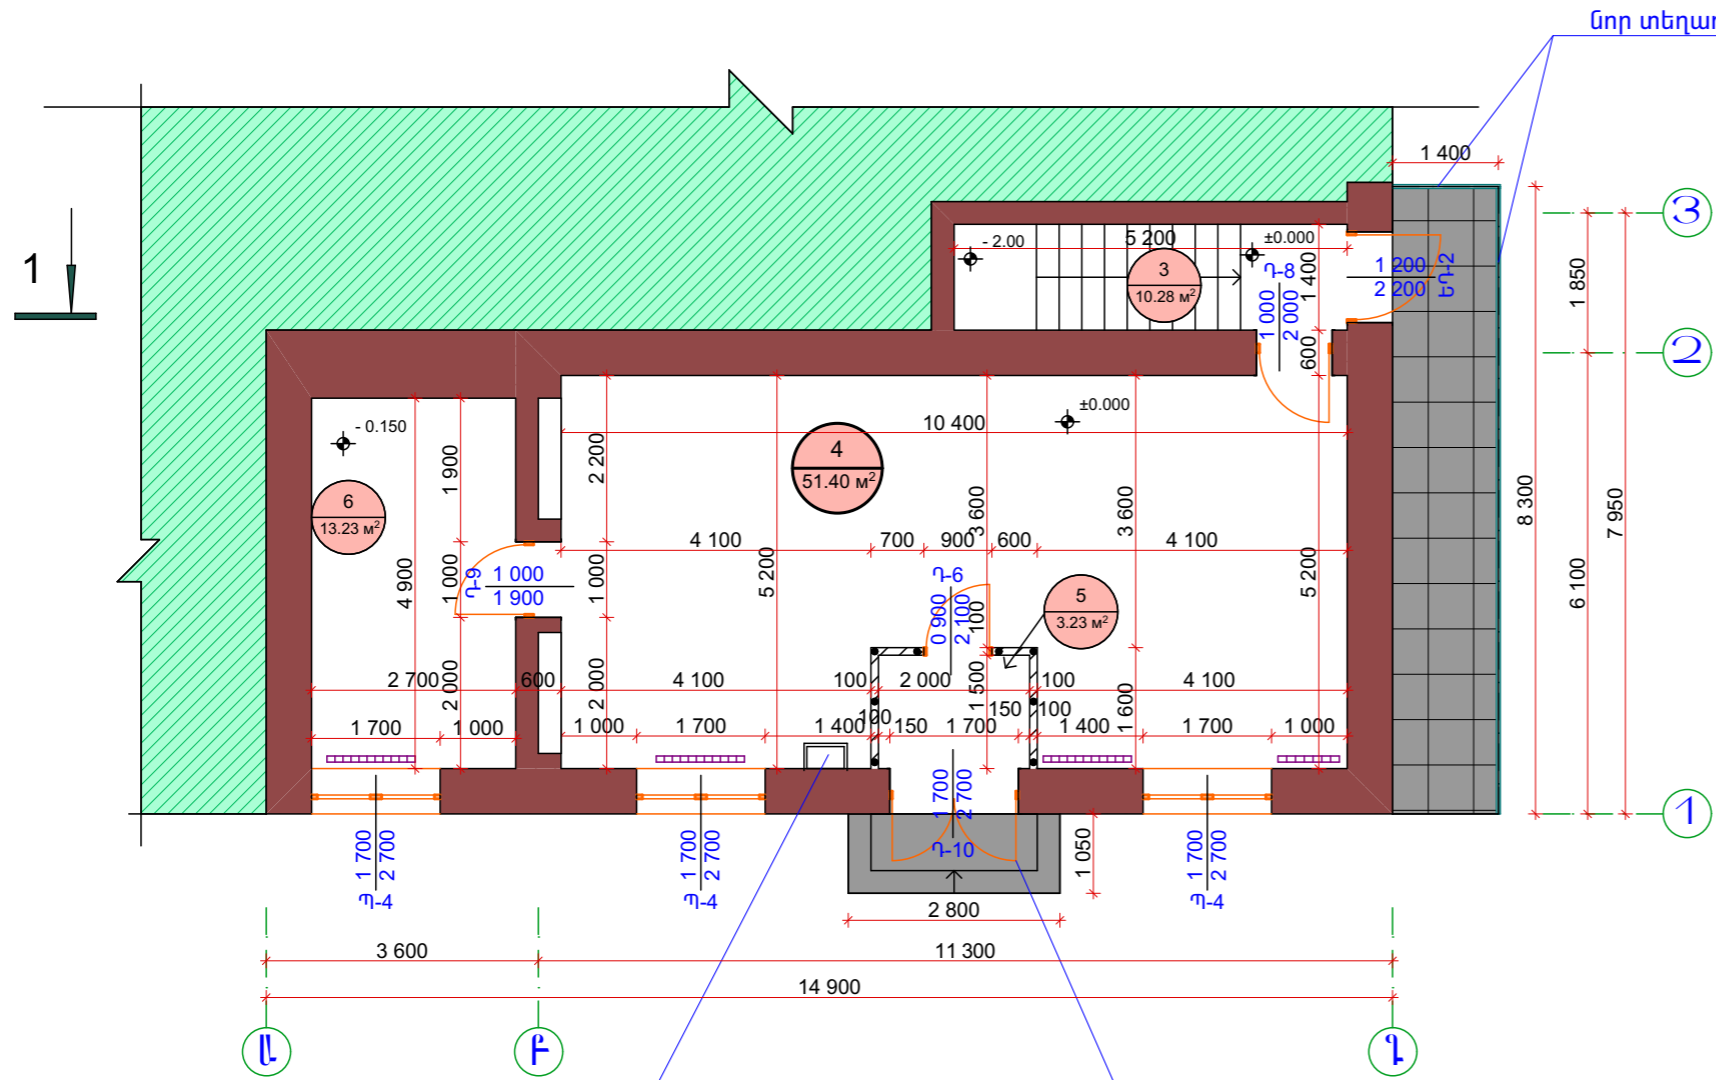

Նոր տեղադրվող այլումինե բռնածոլ

ԿՏՐՎԱԾԷ 1-1

Նոր իրականացվող գիպասատվարաթղթե առաստաղ

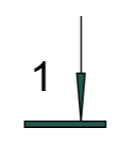

Նոր իրականացվող կերամոգրամիտե հատակ

Վերատեղադրվող ջեռուցման կաթսա

Նոր իրականացվող աստիճանահարթակ բազալտե երեսապատման սալիկներով

ՀԱՄԿԻ ՎԵՐԱՊՈՐՏԱԿ ՀԱՏՎԱԿԻԾ 1:100

- Նոր տեղադրվող մետաղապլաստե պատուհաններ

Պ-4	1.7x2.1	3 հատ
-----	---------	-------
- Նոր տեղադրվող մետաղապլաստե դռներ

Դ-6	0.9x2.1	1 հատ
Դ-8	1.0x2.0	1 հատ
Դ-9	1.0x1.9	1 հատ
Դ-10	1.7x2.7	1 հատ
ԵԴ-2	1.2x2.2	1 հատ

ԾԱՆՈԹՈՒԹՅՈՒՆ

Պատի շարը իրականացնելիս դռների բացվածքներում իրականացնել բարավոր տես բարավորի հանգույցում: Պատի շարի ամրանավորումը տես միջնորմերի հանգույցում:

Բոլոր սենյակներում նոր իրականացվող հատակների տակ իրականացնել g/ա հարթեցնող շերտ: Նախատեսվում է փայտե դռները ու պատուհանները փոխարինել մետաղապլաստե 60 մմ 4+4 մմ ապակեփաթեթով դռներով և պատուհաններով: Փայտե պատուհանագոգերը փոխարինել նոր պլաստմասե պատուհանագոգերով: Դռները և պատուհանները պատրաստելուց առաջ կատարել նրանց էսկիզների և բացվածքների չափերի ճշտում:

ՊԱՅՄԱՆԱԿԱՆ ՆՇԱՆՆԵՐ

- Նոր շարվող ամրանավորված պատ
- բազալտե երեսապատման սալիկներ
- վերատեղադրվող այլումինե ջեռուցման մարտկոց,
- օտար տարածք
- Նոր իրականացվող խեցեալե հատակ

ԾԱՆՈԹՈՒԹՅՈՒՆ

Մինչև հատակների իրականացում տեղադրել բոլոր ինժեներական կոմունիկացիաները:

ՏՆՕՐԵՆ	Ա. ԱՌԱՔԵԼՅԱՆ		ՊԱՅՄԱՆԱԳԻՐ «ԵԶ-ՊԸԱՇՁԲ-14/95-1»			
ՆԳՃ	Տ. ՎԻՐԱԲՅԱՆ		ԵՐԵՎԱՆԻ Ա. ԻՍԱՀԱԿՅԱՆԻ ԿԵՆՏՐՈՆԱԿԱՆ ԳՐԱԴԱՐԱՆԻ Հ.15 ՄԱՍՆԱՃՅՈՒԳԻ ՀԻՄՆԱՆՈՐՈԳՈՒՄ			
ՃԱՐՏ.	Տ. ՎԻՐԱԲՅԱՆ		Ա. ԻՍԱՀԱԿՅԱՆԻ ԿԵՆՏՐՈՆԱԿԱՆ ԳՐԱԴԱՐԱՆ Հ.15 ՄԱՍՆԱՃՅՈՒԳ			
			ՀԱՐԿԻ ՎԵՐԱՆՈՐՈԳՄԱՆ ՀԱՏՎԱԿԱԳԻԾ Մ1:100	ՓՈՒԼ	ԹԵՐԹ	ԹԵՐԹԵՐ
				ԱՆ	ՃԼ-9	15
				"ԱՐՄՏՏՐՈՅ" ՍՊԸ 2014թ.		


ՍԵՆՔԵՐԻ ԱՆՎԱՆՈՒՄԸ	ՀԱՏԱԿ		ՊԱՏԵՐ, ՄԻՋՆՈՐՄԵՐ		ԱՌԱՍՏԱՂ		ՇՐԻՇԱԿ	
	ՏԱՐՐԵՐ	ՄԱԿԵՐԵՍ	ՏԱՐՐԵՐ	ՄԱԿԵՐԵՍ	ՏԱՐՐԵՐ	ՄԱԿԵՐԵՍ	ՏԱՐՐԵՐ	գծ.մ
Գրապահոց 1	Կերամոգրանիտ հատակ	52.24 մ ²	յուղաներկ h=1.5 մ լատեքս h=0.9 մ	47.40 մ ² 28.44 մ ²	լատեքս	52.24 մ ²	Կերամոգրանիտ շրիշակ 10 սմ	31.6 մ
Սանհագույց 2	խեցեսալե հատակ	3.45 մ ²	Կերամիկական սալիկ h=1.5 մ լատեքս h=0.9 մ	11.40 մ ² 6.84 մ ²	կախովի առաստաղ ՊՎՔ նյութից	4.80 մ ²	—————	—————
Աստիճանավանդակ 3	Կերամոգրանիտ հատակ	11.28 մ ²	յուղաներկ h=1.5 մ լատեքս h=1.7 մ	20.48 մ ² 29.92 մ ²	լատեքս	11.28 մ ²	Կերամոգրանիտ շրիշակ 10 սմ	13.2 մ
Ընթերցասրահ 4	Կերամոգրանիտ հատակ	51.40 մ ²	յուղաներկ h=1.5 մ լատեքս h=1.85 մ	51.60 մ ² 63.64 մ ²	լատեքս	51.40 մ ²	Կերամոգրանիտ շրիշակ 10 սմ	34.4 մ
Նախասրահ 5	Կերամոգրանիտ հատակ	3.23 մ ²	յուղաներկ h=1.5 մ լատեքս h=1.85 մ	10.50 մ ² 12.95 մ ²	լատեքս	3.23 մ ²	Կերամոգրանիտ շրիշակ 10 սմ	6.7 մ
Գրասենյակ 6	Կերամոգրանիտ հատակ	13.23 մ ²	յուղաներկ h=1.5 մ լատեքս h=2.0 մ	22.80 մ ² 30.40 մ ²	լատեքս	13.23 մ ²	Կերամոգրանիտ շրիշակ 10 սմ	15.2 մ
Ընդհանուր	Կերամոգրանիտ հատակ	131.38 մ ²	յուղաներկ	152.78 մ ²	կախովի առաստաղ ՊՎՔ նյութից	4.80 մ ²	Կերամոգրանիտ շրիշակ 10 սմ	101.1 մ
	լատեքս		172.19 մ ²					
	խեցեսալե հատակ	3.45 մ ²	Կերամիկական սալիկ	11.40 մ ²	լատեքս	131.38 մ ²		

ՃԱԿԻՆԻ ՍԵՆՔԵՐԻ ՎԵՐԱՆՈՐԴԱՆ ԸՆԴՀԱՆՈՒՄԻ ՏՎՅԱԼՆԵՐԸ



ՈՒՇԱԴՐՈՒԹՅՈՒՆ
Սանհանգույցի առաստաղը իրականացնել կախովի ՊՎՔ նյութից,
կերամիկական սալիկների և պատերի գույների ընտրությունը կատարել
պատվիրատուի համաձայնությամբ

ՏՆՕՐԵՆ	Ա. ԱՌԱՔԵԼՅԱՆ		ՊԱՅՄԱՆԱԳԻՐ «ԵԶ-ՊԸԱՇՁԲ-14/95-1»			
ՆԳՃ	Տ. ՎԻՐԱԲՅԱՆ		ԵՐԵՎԱՆԻ Ա. ԻՍԱՀԱԿՅԱՆԻ ԿԵՆՏՐՈՆԱԿԱՆ ԳՐԱԴԱՐԱՆԻ Հ.15 ՄԱՍՆԱՃՅՈՒՂԻ ՀԻՄՆԱՆՈՐՈԳՈՒՄ			
ՃԱՐՏ.	Տ. ՎԻՐԱԲՅԱՆ		Ա. ԻՍԱՀԱԿՅԱՆԻ ԿԵՆՏՐՈՆԱԿԱՆ ԳՐԱԴԱՐԱՆ Հ.15 ՄԱՍՆԱՃՅՈՒՂ			
			ՀԱՐԿԵՐԻ ՍԵՆՔԵՐԻ ՎԵՐԱՆՈՐԴԱՆ ԸՆԴՀԱՆՈՒՄԻ ՏՎՅԱԼՆԵՐԸ	ՓՈՒԼ	ԹԵՐԹ	ԹԵՐԹԵՐ
				ԱՆ	ՃԼ-10	15
				"ԱՐՄՏՏՐՈՅ" ՍՊԸ 2014թ.		

ԿՏՎԱԾԻ 1-1

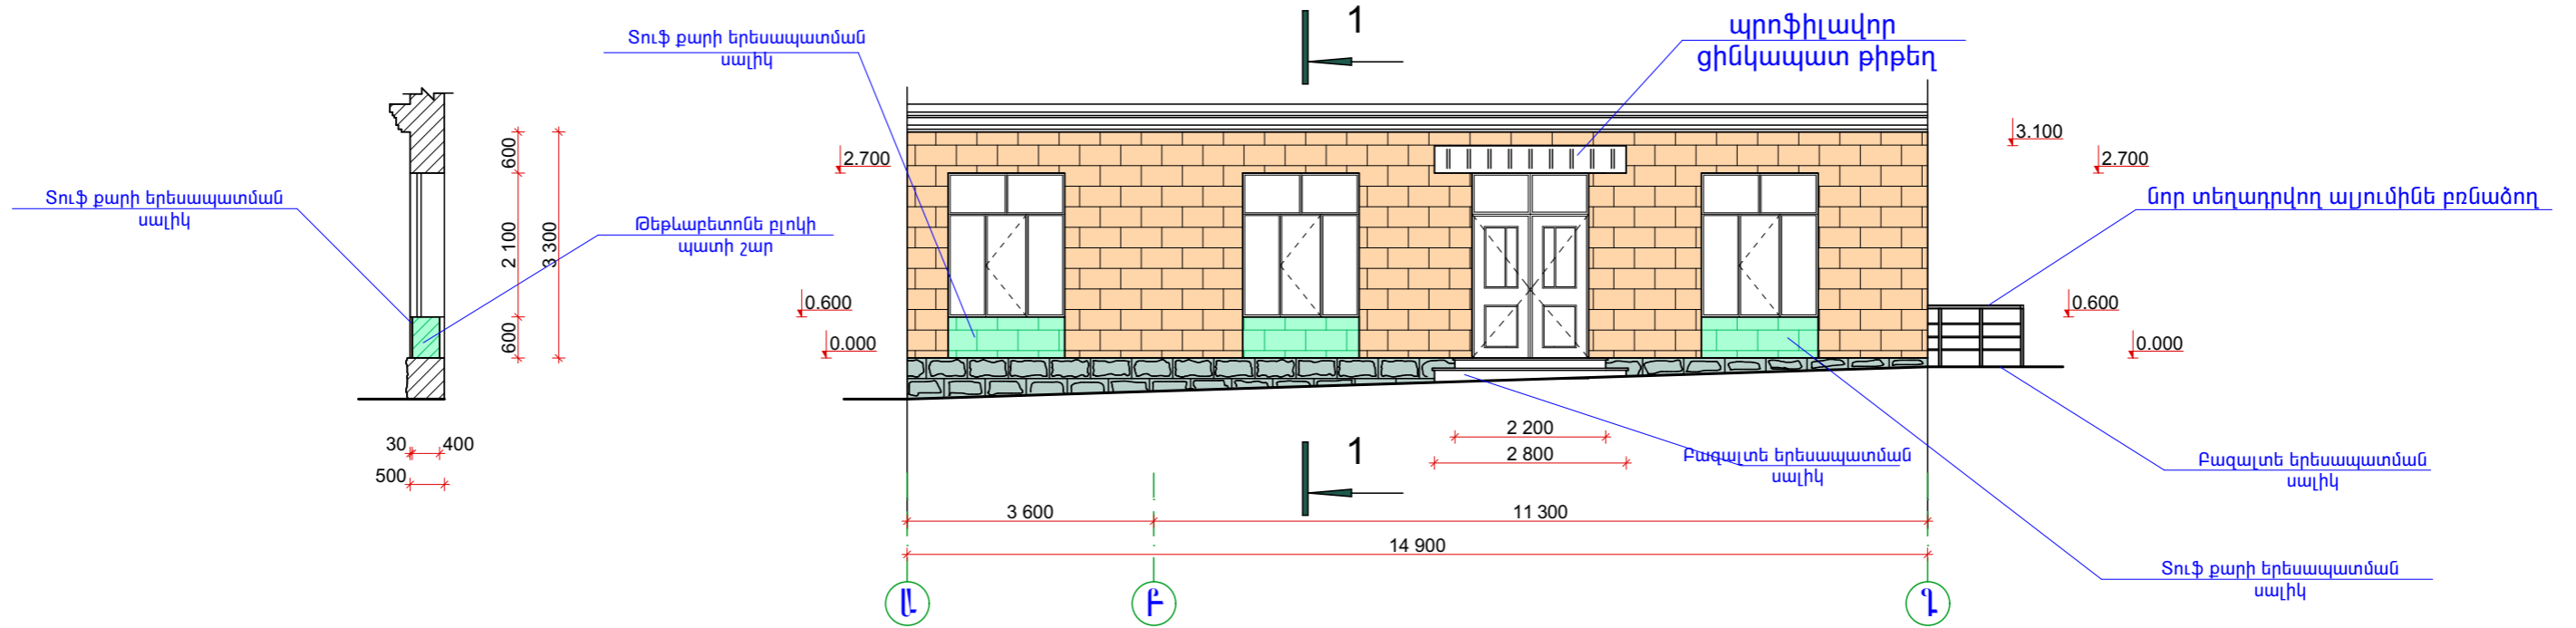


ՃԱԿԱՏ ԸՍՏ «1» ԱՌԱՅՔԻ 1:100

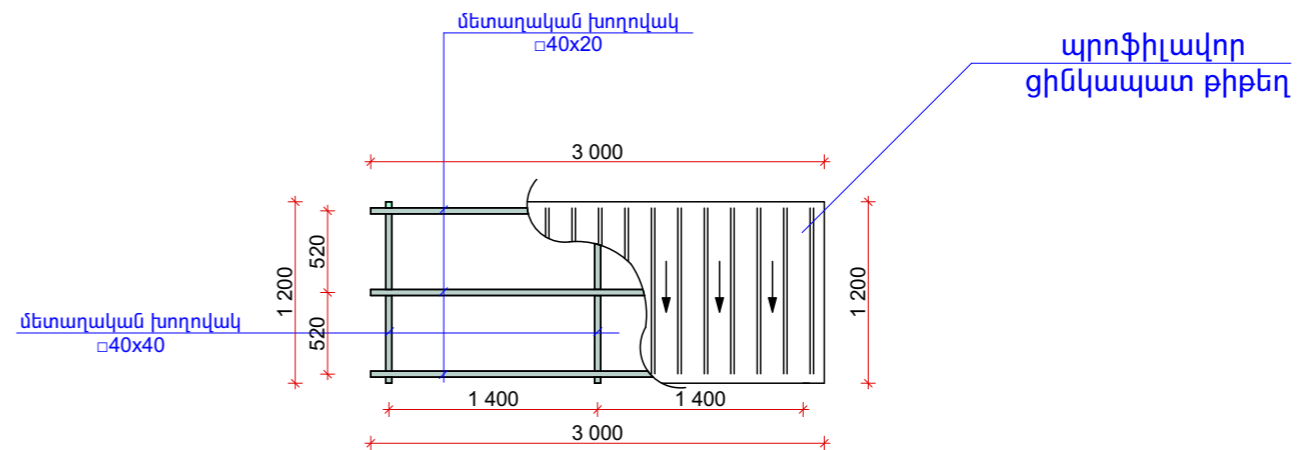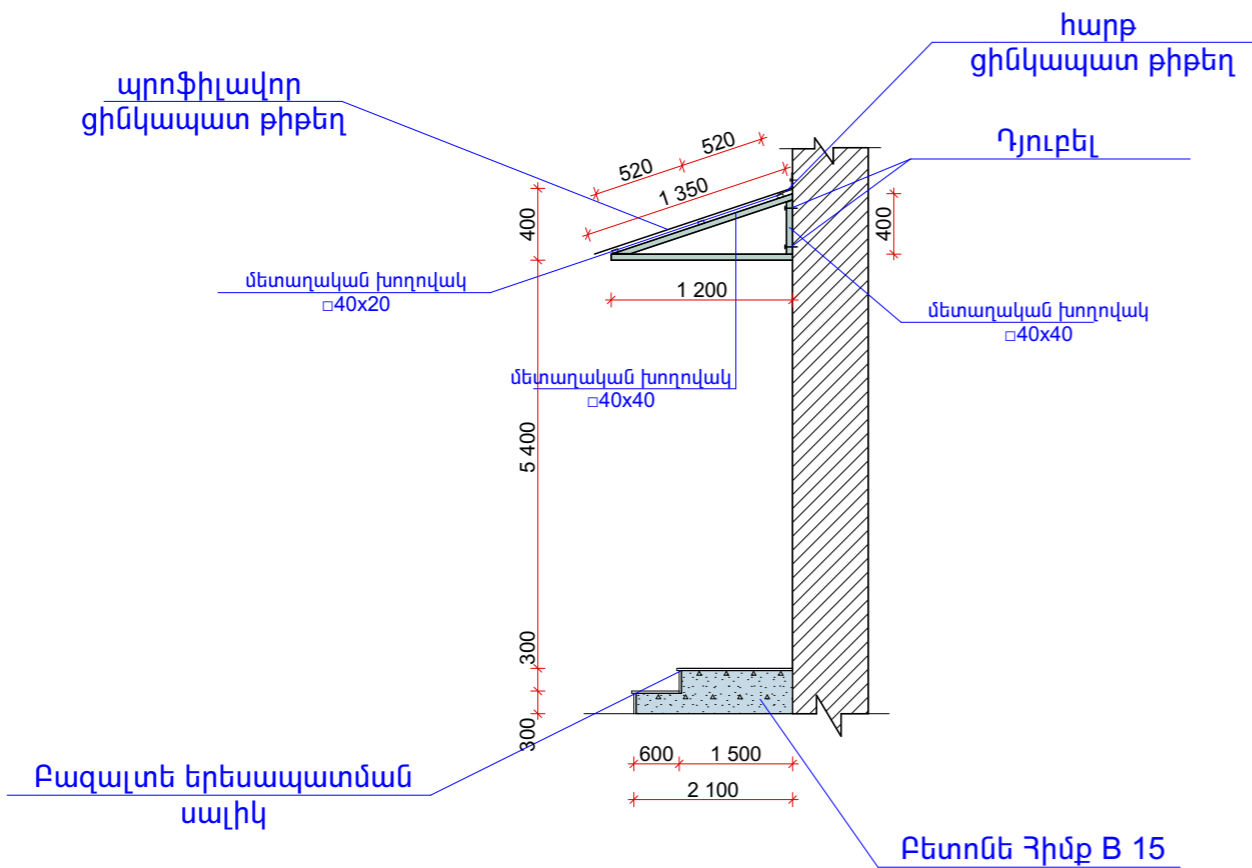

ՄԻՏՔԻ ԾՆԾԱԿԱՆԻ ՀԱՆՈՒՅՑ 1:50

ՏՆՕՐԵՆ	Ա. ԱՌԱՔԵԼՅԱՆ		ՊԱՅՄԱՆԱԳԻՐ «ԵԶ-ՊԸԱՇՁԲ-14/95-1»		
ՆԳՃ	Տ. ՎԻՐԱԲՅԱՆ		ԵՐԵՎԱՆԻ Ա. ԻՍԱՀԱԿՅԱՆԻ ԿԵՆՏՐՈՆԱԿԱՆ ԳՐԱԴԱՐԱՆԻ Հ.15 ՄԱՍՆԱՃՅՈՒՂԻ ՀԻՄՆԱՆՈՐՈԳՈՒՄ		
ՃԱՐՏ.	Տ. ՎԻՐԱԲՅԱՆ		Ա. ԻՍԱՀԱԿՅԱՆԻ ԿԵՆՏՐՈՆԱԿԱՆ ԳՐԱԴԱՐԱՆ Հ.15 ՄԱՍՆԱՃՅՈՒՂ		
			ՓՈՒԼ	ԹԵՐԹ	ԹԵՐԹԵՐ
			ԱՆ	ՃԼ-11	15
			ՃԱԿԱՏ ԸՍՏ «1» ԱՌԱՅՔԻ Մ1:100, ՄՈՒՏՔԻ ԾՆԾԱԿԱՆԻ ՀԱՆՈՒՅՑ Մ1:50		
			"ԱՐՄՏՐՈՅ" ՍՊԸ 2014թ.		





ՈՒՇԱԴՐՈՒԹՅՈՒՆ
L-ը ալյումինե բռնածողի երկարությունն է, տես հատակագծում

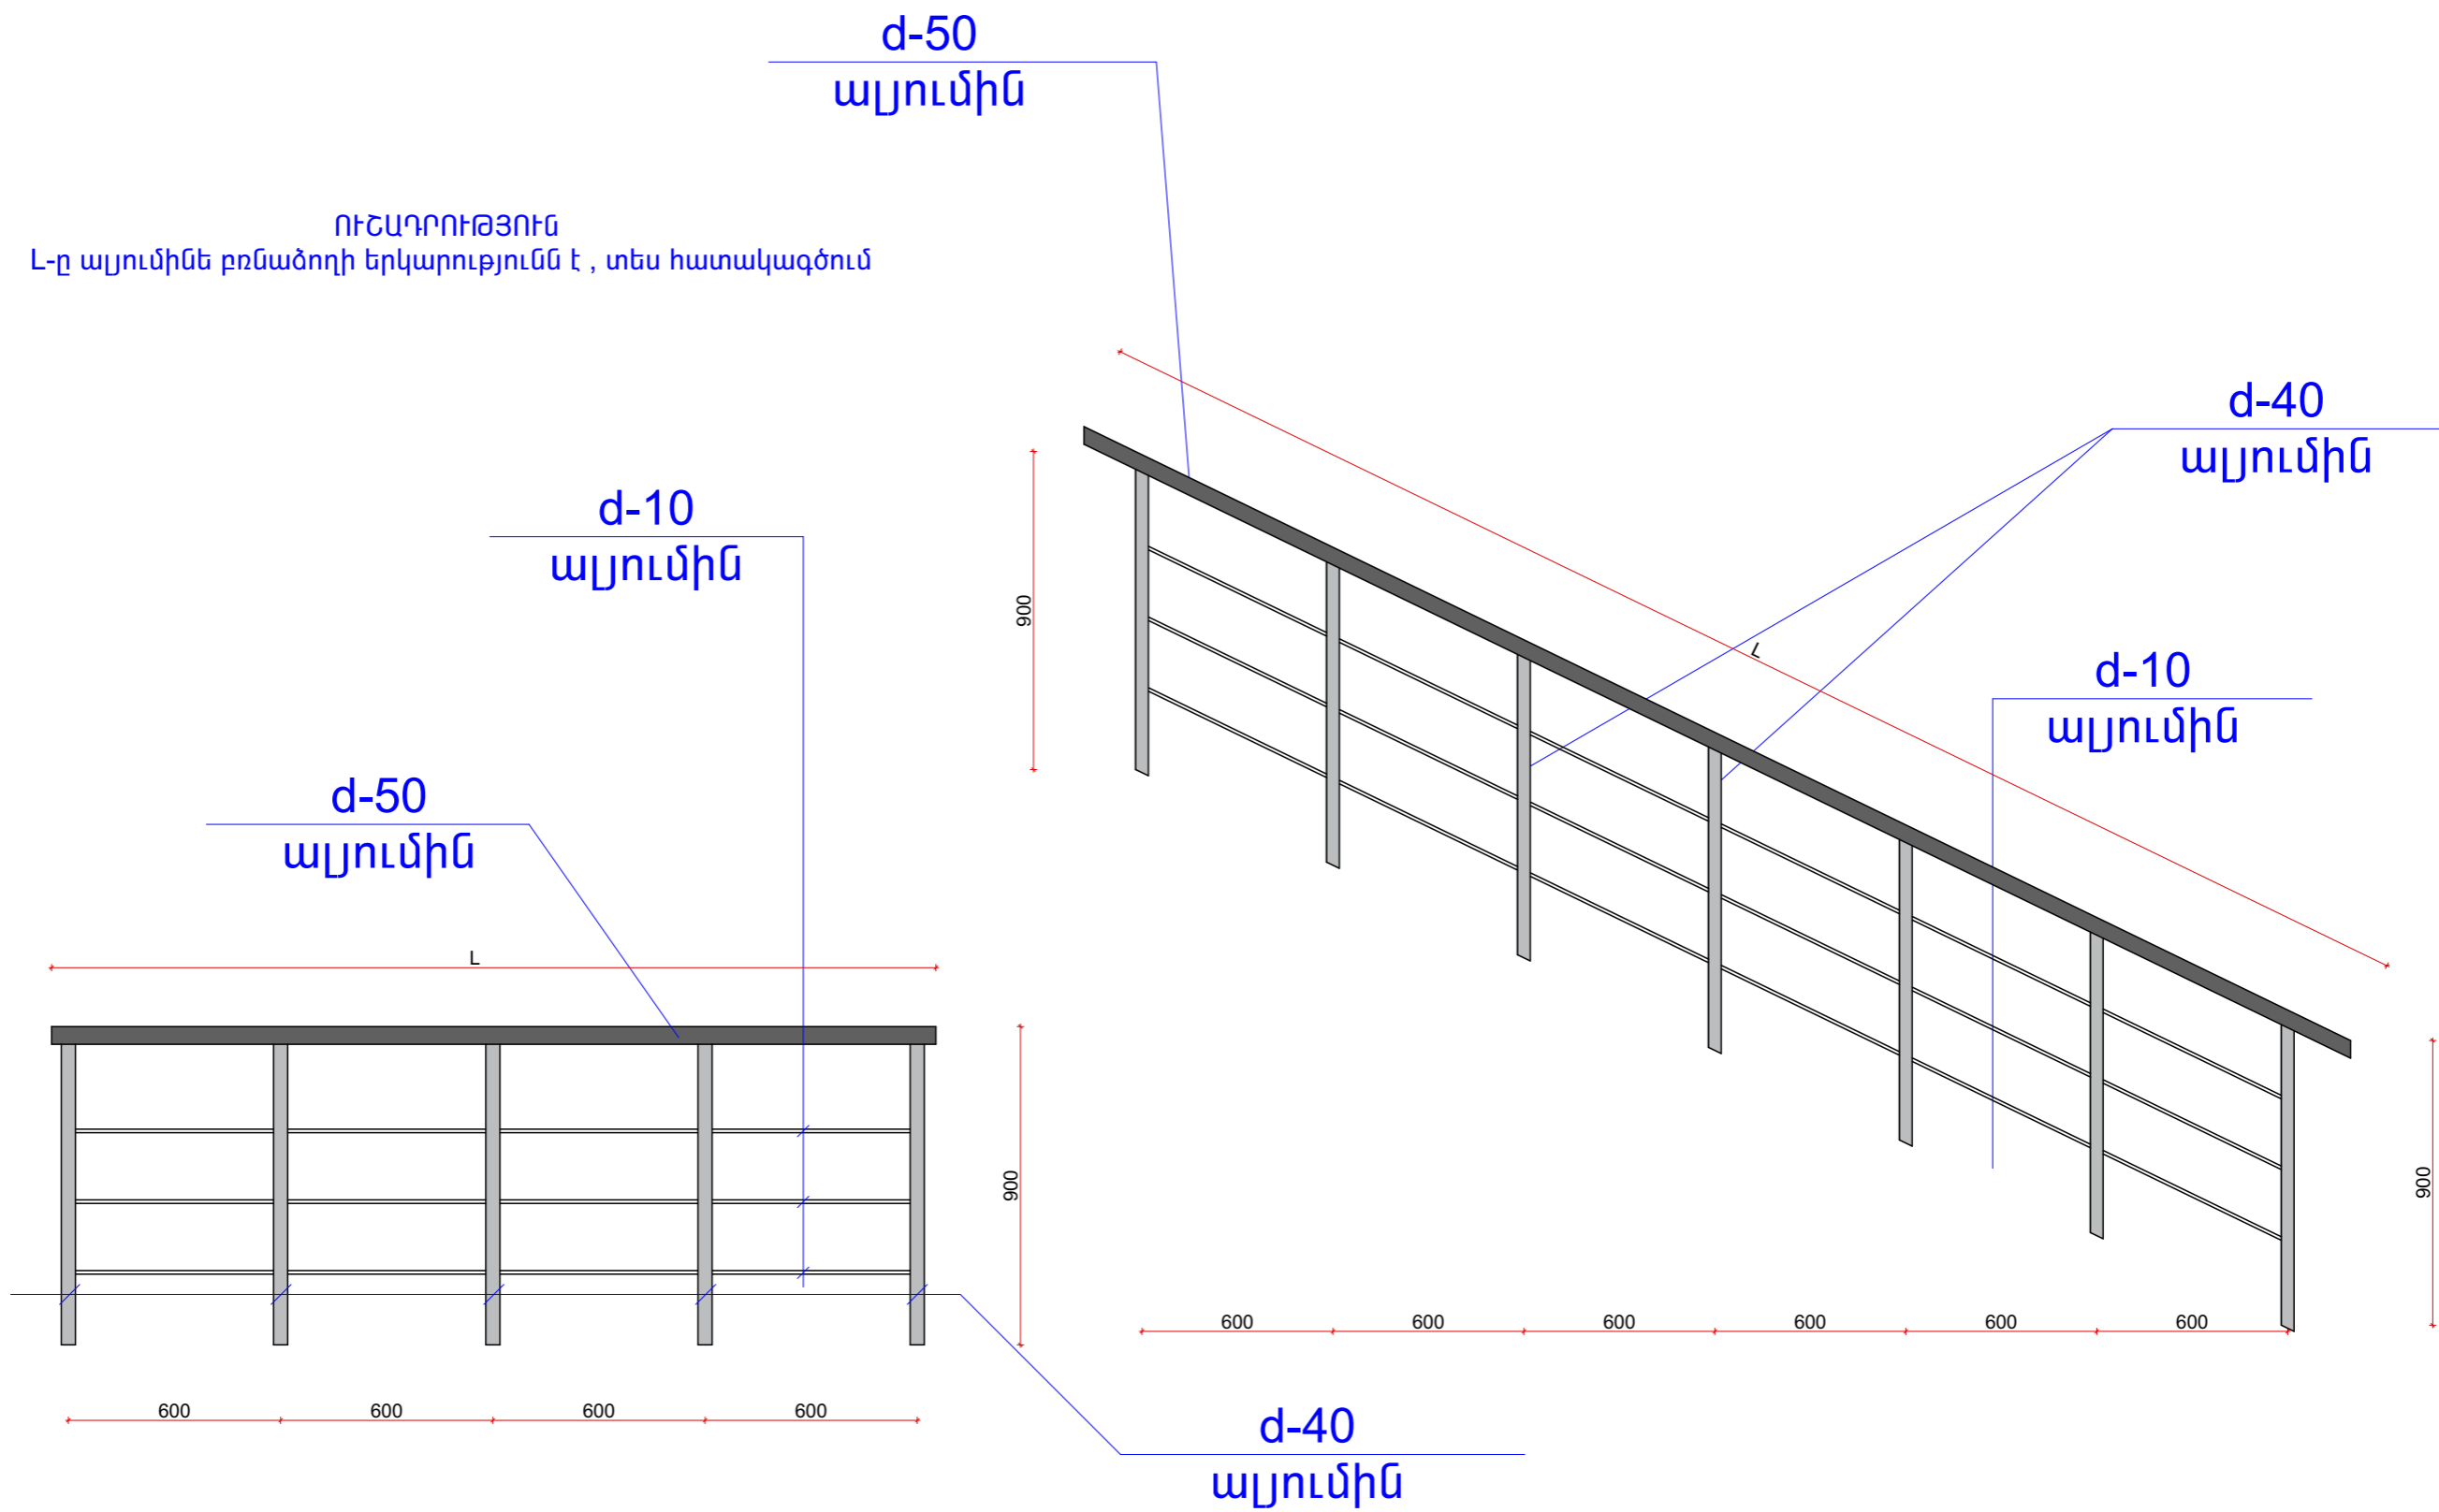

ԱԼՅՈՒՄԻՆԵ ԲԻՆԱԿՆԵՐԻ ՀԱՆՈՒՅՑ Մ 1:20





ՏՆՕՐԵՆ	Ա. ԱՌԱՔԵԼՅԱՆ		ՊԱՅՄԱՆԱԳԻՐ «ԵԶ-ՊԸԱՇՔ-14/95-1»		
ՆԳՃ	Տ. ՎԻՐԱԲՅԱՆ		ԵՐԵՎԱՆԻ Ա. ԻՍԱՀԱԿՅԱՆԻ ԿԵՆՏՐՈՆԱԿԱՆ ԳՐԱԴԱՐԱՆԻ Հ.15 ՄԱՍՆԱՃՅՈՒՂԻ ՀԻՄՆԱՆՈՐՈԳՈՒՄ		
ՃԱՐՏ.	Տ. ՎԻՐԱԲՅԱՆ		Ա. ԻՍԱՀԱԿՅԱՆԻ ԿԵՆՏՐՈՆԱԿԱՆ ԳՐԱԴԱՐԱՆ Հ.15 ՄԱՍՆԱՃՅՈՒՂ		
			ՓՈՒԼ	ԹԵՐԹ	ԹԵՐԹԵՐ
			ԱՆ	ՃԼ-12	15
			"ԱՐՄՏՏՐՈՅ" ՍՊԸ 2014թ.		

Ապամոնտաժվող փայտե և այլումին դռներ ու պատուհաններ			
	Անվանում	Քանակ հատ	Չափ մմ
1	Պ-1	2	1300x1200
2	Պ-2	3	1700x2700
3	Դ-1	3	900x2100
4	Դ-2	2	800x2000
5	Դ-3	1	1000x2000
6	Դ-4	1	1000x1900
7	Դ-5	1	1700x2700

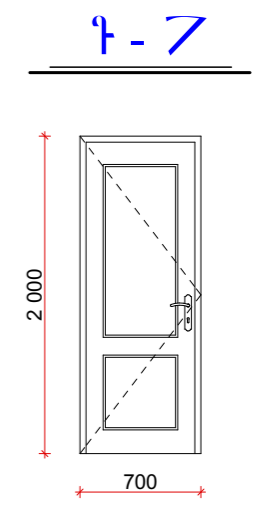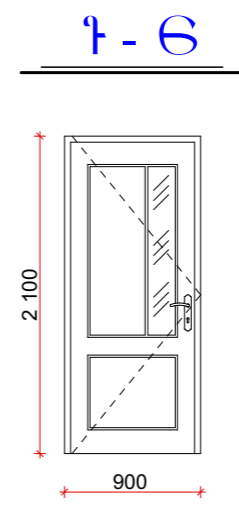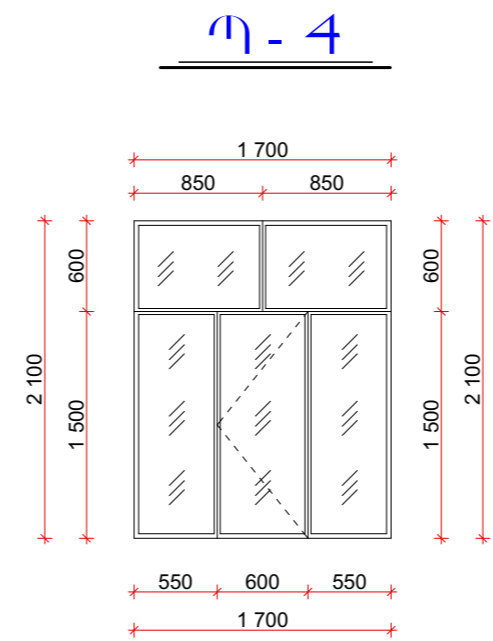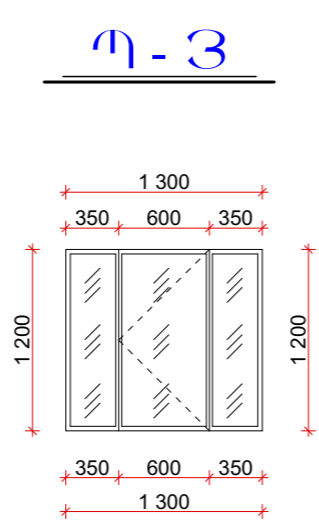

Նոր տեղադրվող մետաղապլաստե դռներ և պատուհաններ			
1	Պ-3	2	1300x1200
2	Պ-4	3	1700x2100
3	Դ-6	2	900x2100
4	Դ-7	1	700x2000
5	Դ-8	1	1000x2000
6	Դ-9	1	1000x1900
7	Դ-10	1	1700x2700

Նոր տեղադրվող մետաղական մուտքի դուռ			
1	ԷԴ-2	1	1200x2200

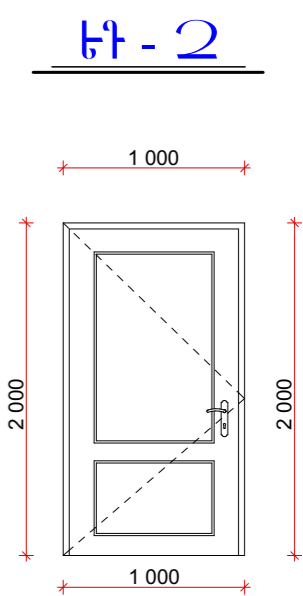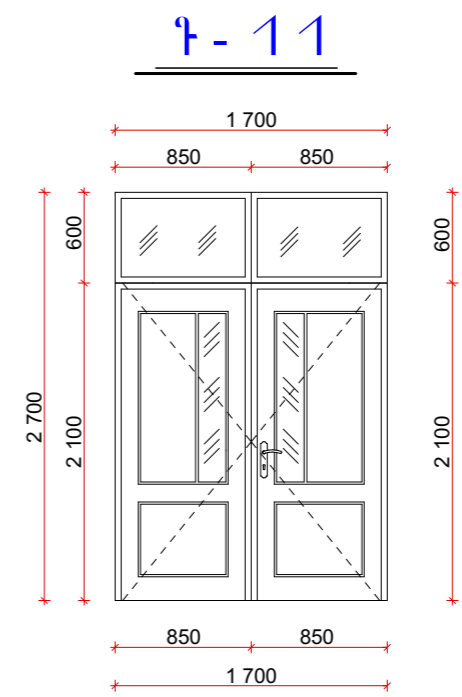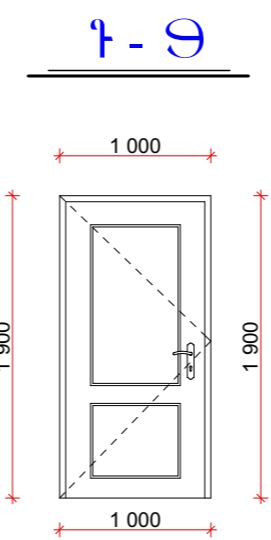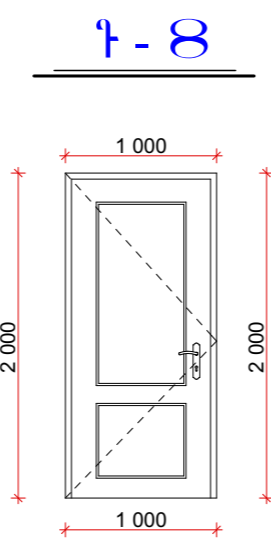


ԾԱՆՈԹՈՒԹՅՈՒՆ

Նախատեսվում է փայտե և այլումինե դռները ու պատուհանները փոխարինել մետաղապլաստե 60 մմ 4+4 մմ ապակեփաթեթով դռներով և պատուհաններով: Նախատեսվում է մուտքի դուռը փոխարինել մետաղական դուռով: Դռները և պատուհանները պատրաստելուց առաջ կատարել նրանց է սկիզների և բացվածքների չափերի ճշտում:


ՏԵԿՆԻԿԱԿԱՆ ԴՐՈՒՄ ԵՎ ՊԵՏՈՒՆԱԿԱՆ ԵՄԿՈՋՆԵՐ 1:50

ՏՆՕՐԵՆ	Ա. ԱՌԱՔԵԼՅԱՆ		ՊԱՅՄԱՆԱԳԻՐ «ԵԶ-ՊԸԱՇՁԲ-14/95-1»		
ՆԳՃ	Տ. ՎԻՐԱԲՅԱՆ		ԵՐԵՎԱՆԻ Ա. ԻՍԱՀԱԿՅԱՆԻ ԿԵՆՏՐՈՆԱԿԱՆ ԳՐԱԳԱՐԱՆԻ Հ.15 ՄԱՍՆԱՃՅՈՒԳԻ ՀԻՄՆԱՆՈՐՈԳՈՒՄ		
ՃԱՐՏ.	Տ. ՎԻՐԱԲՅԱՆ		Ա. ԻՍԱՀԱԿՅԱՆԻ ԿԵՆՏՐՈՆԱԿԱՆ ԳՐԱԳԱՐԱՆ Հ.15 ՄԱՍՆԱՃՅՈՒԳ		
			ՓՈՒԼ	ԹԵՐԹ	ԹԵՐԹԵՐ
			ԱՆ	ՃԼ-13	15
			ՏԵՂԱԳՐՎՈՂ ԳՈՆՆԵՐԻ ԵՎ ՊԸՏՈՒՅՆՆԵՐԻ ՀԱՏԱԿԱԳԻՃ Մ1:50		
			"ԱՐՄՏՏՐՈՅ" ՍՊԸ 2014թ.		


ՊԱՏՈՒՀԱՆՔԻ ԱՐՄՑՈՒՆ ՍԽԵՄ

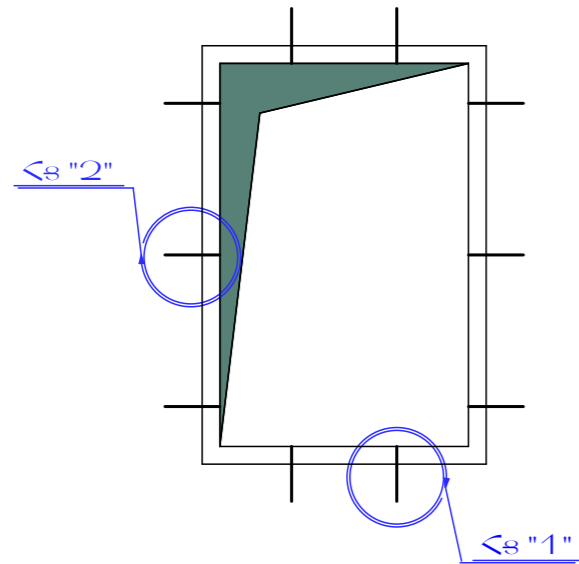


ԴՐՈՒՄ ԱՐՄՑՈՒՆ ՍԽԵՄ

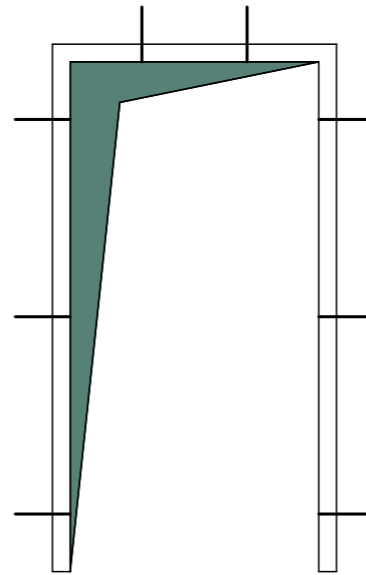

ՀԱՆՈՒՅՑ "2"

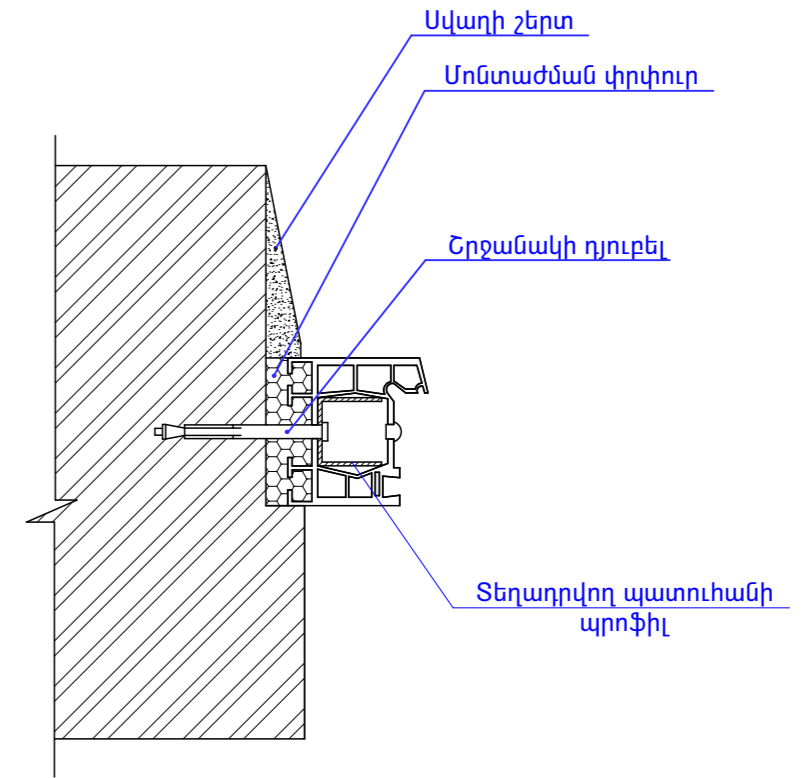


ՀԱՆՈՒՅՑ "1"

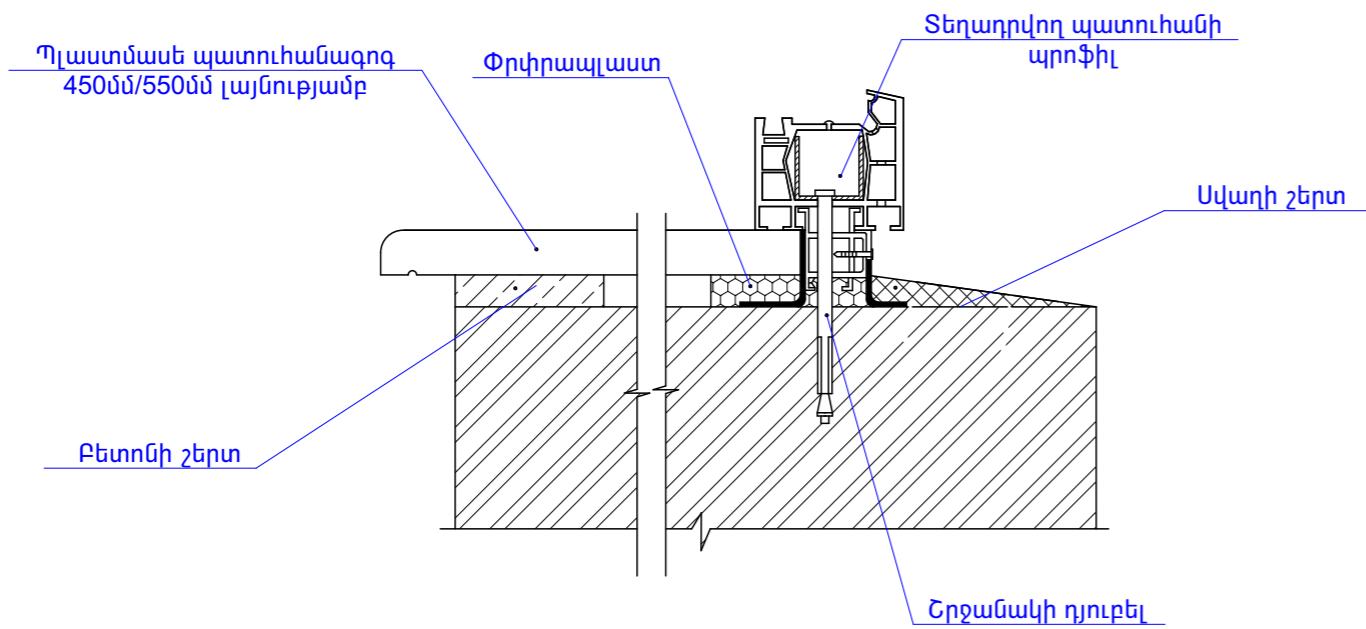







ՏՆՕՐԵՆ	Ա. ԱՌԱՔԵԼՅԱՆ		ՊԱՅՄԱՆԱԳԻՐ «ԵԶ-ՊԸԱՇՁԲ-14/95-1»		
ՆԳՃ	Տ. ՎԻՐԱԲՅԱՆ		ԵՐԵՎԱՆԻ Ա. ԻՍԱՀԱԿՅԱՆԻ ԿԵՆՏՐՈՆԱԿԱՆ ԳՐԱԴԱՐԱՆԻ Հ.15 ՄԱՍՆԱՃՅՈՒՂԻ ՀԻՄՆԱՆՈՐՈԳՈՒՄ		
ՃԱՐՏ.	Տ. ՎԻՐԱԲՅԱՆ		Ա. ԻՍԱՀԱԿՅԱՆԻ ԿԵՆՏՐՈՆԱԿԱՆ ԳՐԱԴԱՐԱՆ Հ.15 ՄԱՍՆԱՃՅՈՒՂ		
			ՓՈՒԼ	ԹԵՐԹ	ԹԵՐԹԵՐ
			ԱՆ	ՃԼ-14	15
			"ԱՐՄՏՐՈՅ" ՍՊԸ 2014թ.		

ԲԱՐԱՎՈՐ Մ 1:20

ՄԻՋՆՈՐՄԵՐԻ ԻՐԱԿԱՆԱՑՈՒՄ

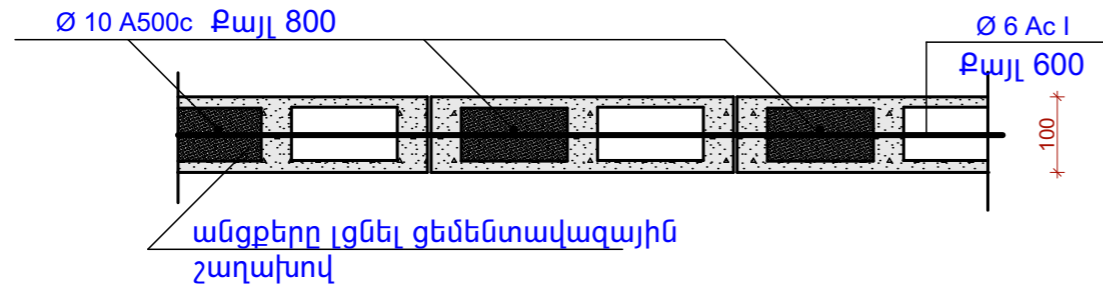


ՄԻՋՆՈՐՄԵՐԻ ԿԵՂԵ ՍՅՆԱ ԿԱՐ ՊԼՏԻ ՀԵՏ

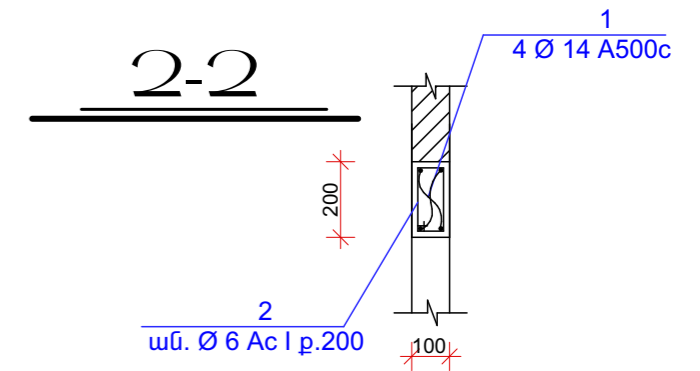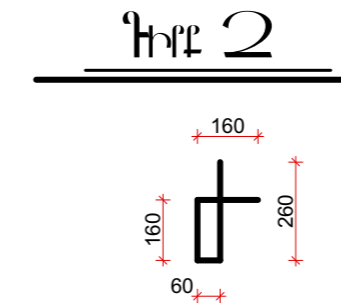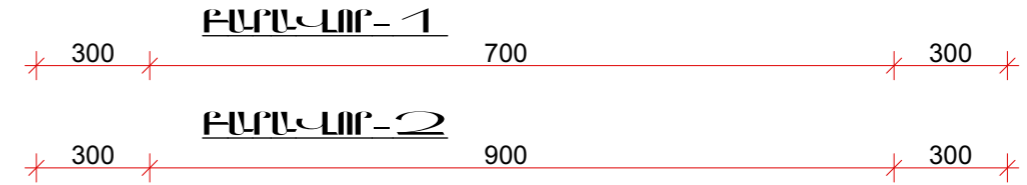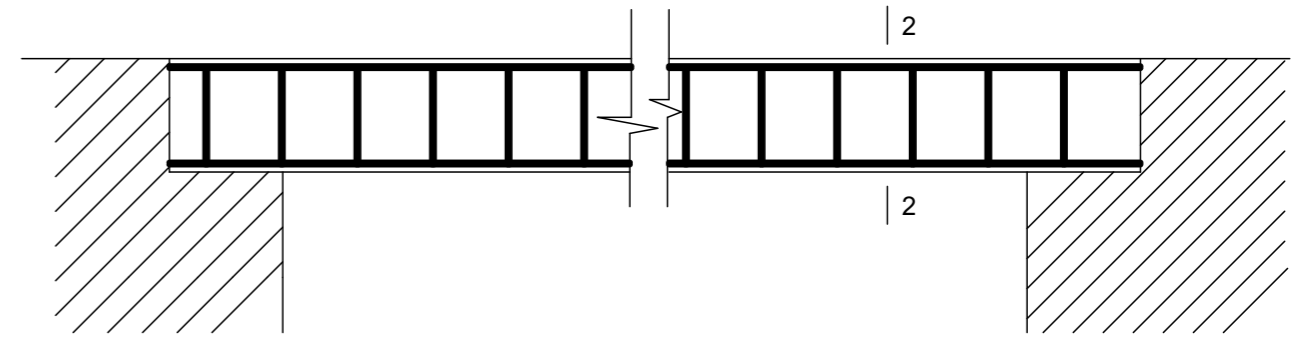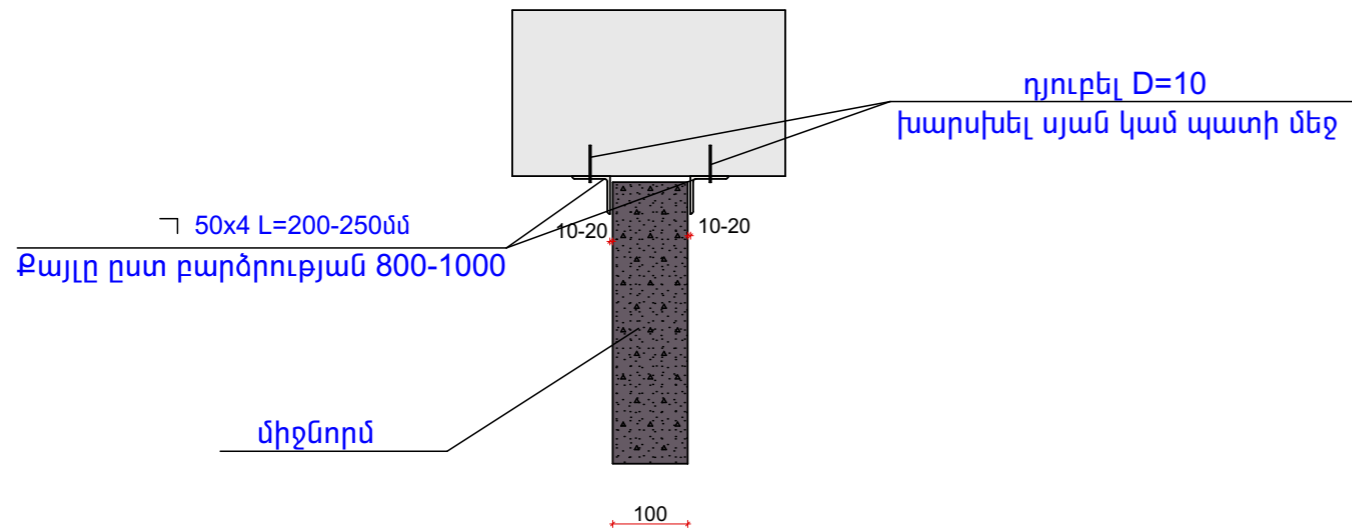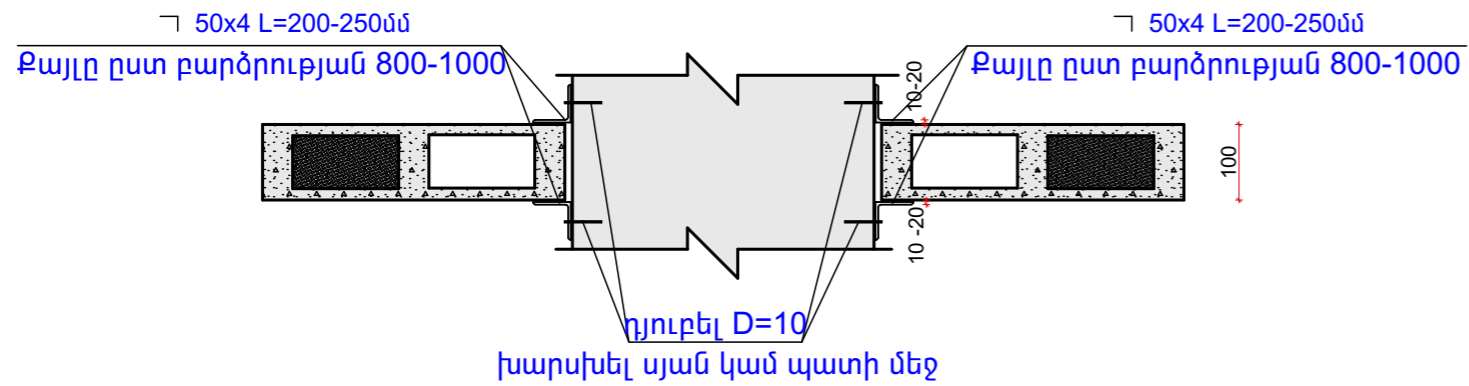






ԾԱՆՈԹՈՒԹՅՈՒՆ

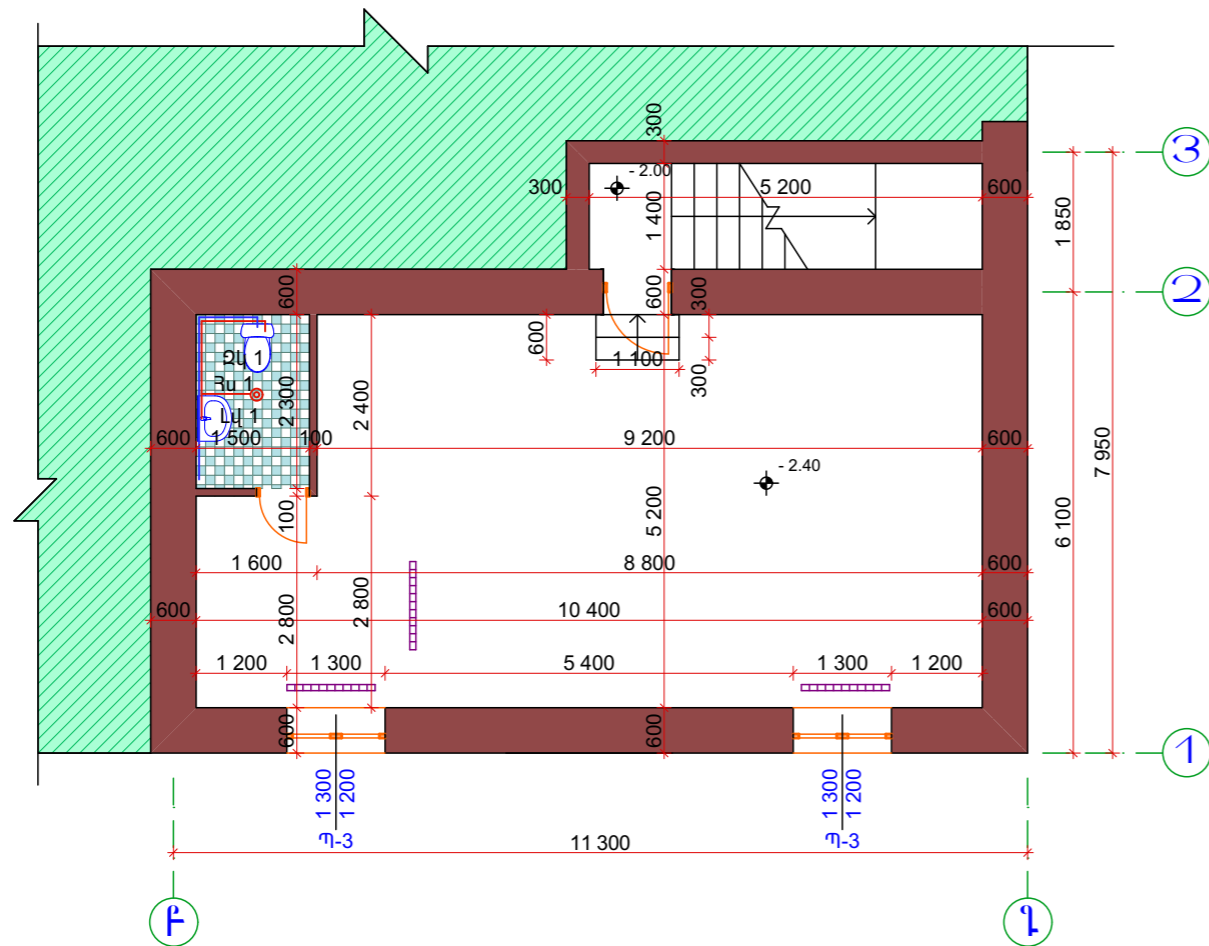1. ԲԼՈԿՆԵՐՈՎ ԲՈԼՈՐ ՄԻՋՆՈՐՄԵՐԸ ՀԱՐԵԼՈՒՑ ՆԱԽԱՏԵՍԵԼ ԿԱՐԱՆՆԵՐ՝ ԲԼՈԿՆԵՐԻ ԵՎ ՈՒՂԱՉԻԳ ԿՈՆՍՏՐՈՒԿՑԻԱՆԵՐԻ ՄԻՋԵՎ ԻՐԱԿԱՆԱՑՆԵԼ 10-20ՄՍ-ՈՑ ԿԱՐԱՆՆԵՐ, ԻՍՎ ԲԼՈԿՆԵՐԻ ԵՎ ՅՈՐԻՋՈՆԱԿԱՆ ԿՈՆՍՏՐՈՒԿՑԻԱՆԵՐԻ ՄԻՋԵՎ - 10-20ՄՍ-ՈՑ ԿԱՐԱՆՆԵՐ:
2. ՈՒՂԱՉԻԳ ԵՎ ՅՈՐԻՋՈՆԱԿԱՆ ԿԱՐԱՆՆԵՐԸ ՄԻՋՆՈՐՄԵՐԻ ԱՄՔՈՂՅ ՀԱՏՈՒԹՅԱՄԲ ԼՑՆԵԼ ԷԼԱՍՏԻԿ ՆՅՈՒԹՈՎ ԹԱՂԻՔ ԿԱՄ ՓՐՓՐԱՊԼԱՍՏ:
3. ԲԼՈԿՆԵՐԻ ՀԱՐՆ ԻՐԱԿԱՆԱՑՆԵԼ B10 ԴԱՍԻ ՑԵՄԵՆՏ-ԱՎԱՉԵ ՀԱՂԱԽՈՎ:
4. ՍՅՈՒՆԵՐԻ, ՊԱՏԵՐԻ ԵՎ ԾԱԾԿԻ ՄԵՋ ՆԱԽԱՏԵՍՎԱԾ ԵՆ Փ10 մմ ԱՆՑՔԵՐ:
5. ՄԻՋՆՈՐՄԵՐԻ ԻՐԱՐ ՀԵՏ ԲՈԼՈՐ ՀԱՏՄԱՆ ՀԱՏՎԱԾՆԵՐՈՒՄ, ԻՆՉՊԵՍ ՆԱԵՎ ԵՋՐԵՐՈՒՄ ԵՎ ԲԱՑՎԱԾՔՆԵՐԻ ԵՐԿՈՒ ԿՈՂՄԻՑ ԱՆՊԱՅՄԱՆ ՏԵՂԱԴՐԵԼ ԱՄՐԱՆԱՉՈՂԵՐԸ ԵՎ ԼՑՆԵԼ B10 ԴԱՍԻ ՑԵՄԵՆՏ-ԱՎԱՉԵ ՀԱՂԱԽՈՎ:
6. ՈՒՂԱՉԻԳ ԱՄՐԱՆԻ ԵՐԿԱՐՈՒԹՅՈՒՆԸ ԱՏԱՆԱԼ ՄԱԿԱԲԵՐՄԱՄԲ՝ ՓԱԹԱԹԵԼՈՎ ՊՈՂՊԱՏԵ ԼԱՐՈՎ:
7. ԱՆՑՔԵՐԸ ՆԵՐԱՐԿԵԼ ՑԵՄԵՆՏ-ԱՎԱՉԱՅԻՆ ՀԱՂԱԽՈՎ:
8. ՄԻՋՆՈՐՄԵՐԻ ՄԱԿԵՐԵՄՆԵՐԸ ՆԱՅԵԼ ՍՈՒՅՆ ՆԱԽԱԳԾԻ ՃԱՐՏԱՐԱՊԵՏԱԿԱՆ ՄԱՍՈՒՄ:

ՏՆՕՐԵՆ	Ա. ԱՈՒԱՔԵԼՅԱՆ		ՊԱՅՄԱՆԱԳԻՐ «ԵԶ-ՊԸԱՇՁԲ-14/95-1»		
ՆԳՃ	Տ. ՎԻՐԱԲՅԱՆ		ԵՐԵՎԱՆԻ Ա. ԻՍԱՀԱԿՅԱՆԻ ԿԵՆՏՐՈՆԱԿԱՆ ԳՐԱԴԱՐԱՆԻ Հ.15 ՄԱՄՆԱՃՅՈՒԴԻ ՀԻՄՆԱՆՈՐՈՎՈՒՄ		
ՃԱՐՏ.	Տ. ՎԻՐԱԲՅԱՆ		Ա. ԻՍԱՀԱԿՅԱՆԻ ԿԵՆՏՐՈՆԱԿԱՆ ԳՐԱԴԱՐԱՆ Հ.15 ՄԱՄՆԱՃՅՈՒՄ		
			ՓՈՒԼ	ԹԵՐԹ	ԹԵՐԹԵՐ
			ԱՆ	ՃԼ-15	15
			ՄԻՋՆՈՐՄԵՐԻ ՀԱՆԳՈՒՅՑ, ԲԱՐԱՎՈՐԻ ՀԱՆԳՈՒՅՑ Մ1:20		
			"ԱՐՄՏՐՈՅ" ՍՊԸ 2014թ.		




ՊԱՅՄԱՆԱԿԱՆ ՆՇԱՆՆԵՐ

- ԼՎ  — Տեղադրվող լվացարան
- ՁԿ  — Տեղադրվող զուգարանակոնք
- ՀՍ  — Հոսակ
-  — Ջրահեռացման խողովակ
-  — Ջրամատակարարման խողովակ


ԾԱՆՈԹՈՒԹՅՈՒՆ

Շենքում նախագծվել է սառը ջրամատակարարման ցանց: Սառը ջրի սնուցումը իրականացվում է տարածքային ջրմուղի ցանցից: Ցանցի վրա շենքի ներսում տեղադրվում է ջրաչափ և փական: Տեղադրվող սարքավորումների ջրահեռացման խողովակները միացնել գոյություն ունեցող գործող ջրահեռացման ցանցին: Կենցաղային կեղտաջրերը սան-սարքերից ինքնահոս հավաքվում և հեռացվում է գոյություն ունեցող ներքին ջրահեռացման ցանցի միջոցով :

ԿԻՍՄԱՆԿՈՒՄԱՅԻՆ ՀԱՐԿԻ ՋՐԱՄԱՏԱԿԱՐԱՐՄԱՆ ԷՎ ՋՐԱՀԵՏԱԳՈՒՄԻ ՀԱՆՍԿԱԿԻԾ 1:100

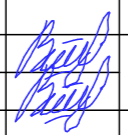ՏՆՕՐԵՆ	Ա. ԱՌԱՔԵԼՅԱՆ		ՊԱՅՄԱՆԱԳԻՐ «ԵԶ-ՊԸԱՇՁԲ-14/95-1»		
ՆԳՃ	Տ. ՎԻՐԱԲՅԱՆ		ԵՐԵՎԱՆԻ Ա. ԻՍԱՀԱԿՅԱՆԻ ԿԵՆՏՐՈՆԱԿԱՆ ԳՐԱԴԱՐԱՆԻ Հ.15 ՄԱՍՆԱՃՅՈՒՂԻ ՀԻՄՆԱՆՈՐՈԳՈՒՄ		
ՃԱՐՏ.	Տ. ՎԻՐԱԲՅԱՆ		Ա. ԻՍԱՀԱԿՅԱՆԻ ԿԵՆՏՐՈՆԱԿԱՆ ԳՐԱԴԱՐԱՆ Հ.15 ՄԱՍՆԱՃՅՈՒՂ		
			ՓՈՒԼ	ԹԵՐԹ	ԹԵՐԹԵՐ
			ԱՆ	ՋԿ-1	2
			ԿԻՍՄԱՆԿՈՒՄԱՅԻՆ ՀԱՐԿԻ ՋՐԱՄԱՏԱԿԱՐԱՐՄԱՆ ԷՎ ՋՐԱՀԵՏԱԳՈՒՄԻ ՀԱՆՍԿԱԿԻԾ Մ1:100		
			"ԱՐՄՏՏՐՈՅ" ՍՊԸ 2014թ.		


Ջրամատակարար Ցանցի ՀԱՏԿԱԿԻԾ 1:50

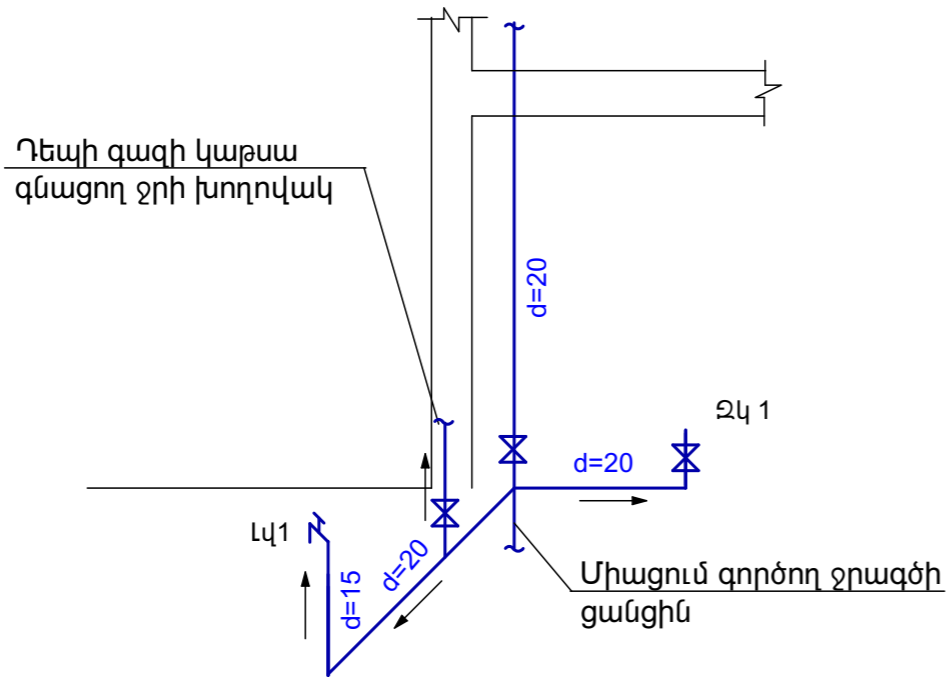

ՊԱՅՄԱՆԱԿԱՆ ՆՇԱՆՆԵՐ

- Սառը ջրի խողովակաշար
- ⊗ Փական
- Դ Ջրի ծորակ

Ջրահեռացման Ցանցի ՀԱՏԿԱԿԻԾ 1:50

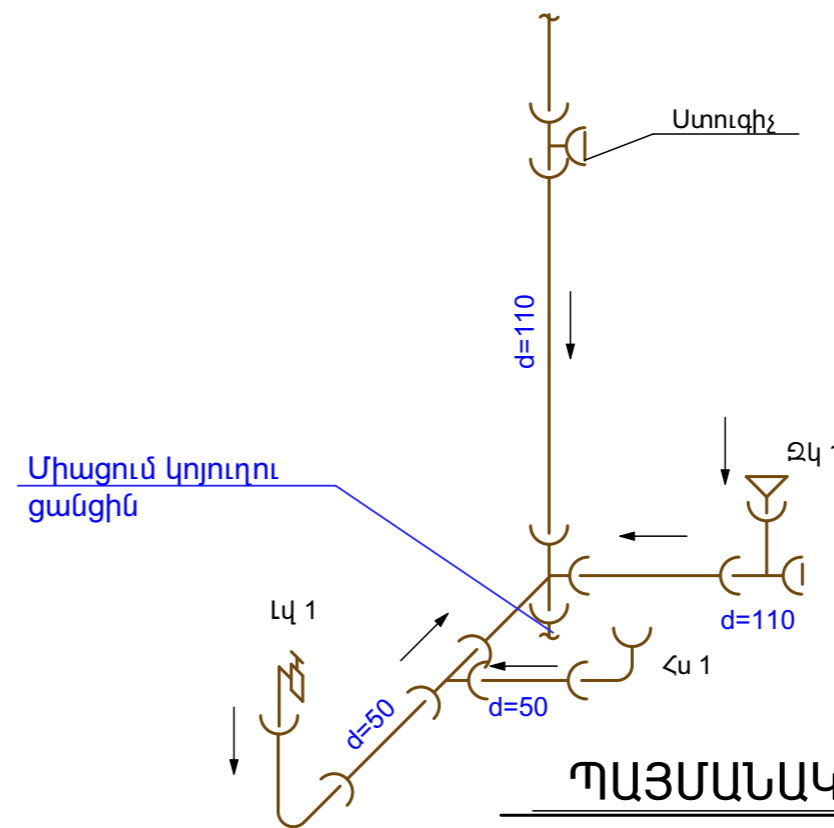

ՊԱՅՄԱՆԱԿԱՆ ՆՇԱՆՆԵՐ

- Լկ Լվացարանի սիֆոն
- Հս Հոսակ
- Ջկ Ջուգարանակոնք


ԾԱՆՈԹՈՒԹՅՈՒՆ

Կոյուղու ջրահեռացման ցանցը իրականացվում է d=110, d=50 պոլիէթիլեն խողովակներով: Ջրահեռացման խողովակները փոխելիս համաձայնեցնել համապատասխան մարմինների և սեփականատերերի հետ:

ԾԱՆՈԹՈՒԹՅՈՒՆ

Նոր իրականացվող ջրամատակարարման ցանցը իրականացվում է d=20, d=15 պոլիէթիլեն խողովակներով: Գոյություն ունեցող մետաղական ջրի խողովակները փոխելիս համաձայնեցնել համապատասխան մարմինների և սեփականատերերի հետ:

ՏՆՕՐԵՆ	Ա. ԱՌԱՔԵԼՅԱՆ		ՊԱՅՄԱՆԱԳԻՐ «ԵԶ-ՊԸԱՇՁԲ-14/95-1»		
ՆԳՃ	Տ. ՎԻՐԱԲՅԱՆ		ԵՐԵՎԱՆԻ Ա. ԻՍԱՀԱԿՅԱՆԻ ԿԵՆՏՐՈՆԱԿԱՆ ԳՐԱԴԱՐԱՆԻ Հ.15 ՄԱՍՆԱՃՅՈՒՂԻ ՀԻՄՆԱՆՈՐՈԳՈՒՄ		
ՃԱՐՏ.	Տ. ՎԻՐԱԲՅԱՆ		Ա. ԻՍԱՀԱԿՅԱՆԻ ԿԵՆՏՐՈՆԱԿԱՆ ԳՐԱԴԱՐԱՆ Հ.15 ՄԱՍՆԱՃՅՈՒՂ		
			ՋՐԱՄԱՏԱԿԱՐԱՐՄԱՆ ԵՎ ՋՐԱՀԵՈՒՑՄԱՆ ՑԱՆՑԵՐԻ ՀԱՏԿԱԿԻԾ Մ1:50		
			ՓՈՒԼ	ԹԵՐԹ	ԹԵՐԹԵՐ
			ԱՆ	ՋԿ-2	2
			"ԱՐՄՏՏՐՈՅ" ՍՊԸ 2014թ.		

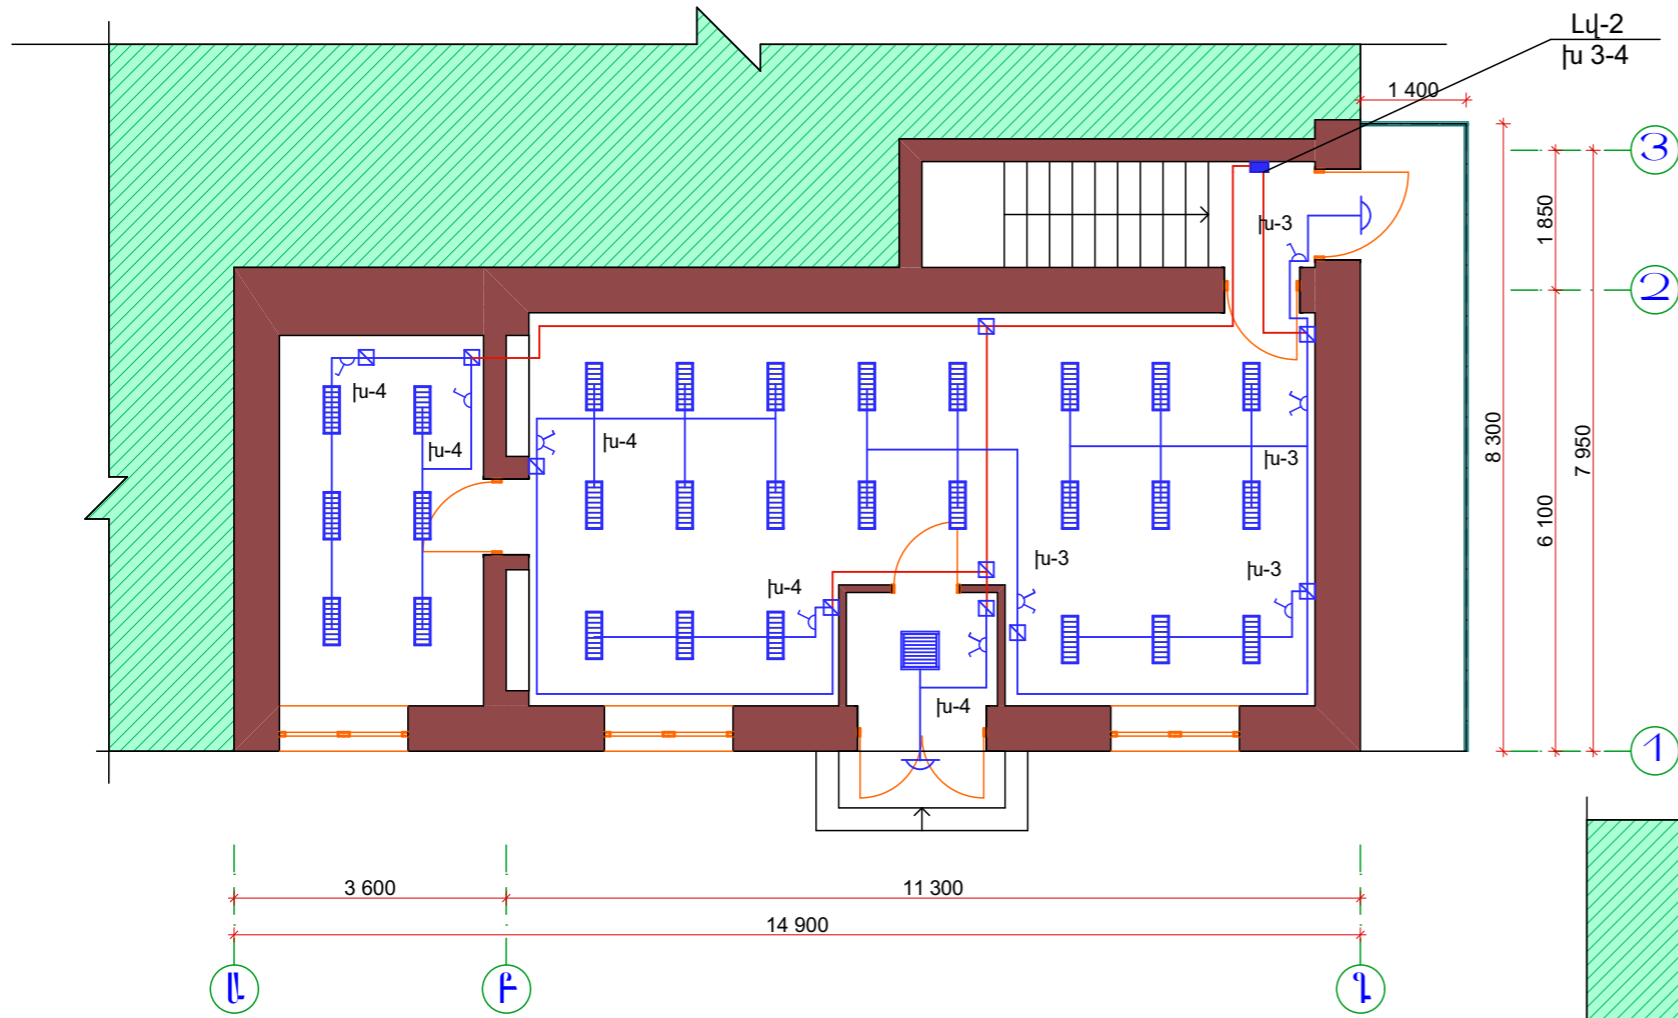


ՊԱՅՄԱՆԱԿԱՆ ՆՇԱՆՆԵՐ

- Երկտեղ անջատիչ
- Միատեղ անջատիչ
- Բաժանման տուփ
- Կախովի առաստաղի լուսատու
- 2x36 Լյումինիցենտ լամպով լուսատու

ՀԱՄԱՐ ԷԼԷԿՏՐԱԿԱՆ ԼՈՒՍԱՎՈՐՈՒԹՅԱՆ ՀԱՏՎԱԿԻԾ Մ1:100


ՊԱՅՄԱՆԱԿԱՆ ՆՇԱՆՆԵՐ

- 4x18 Լյումինիցենտ լամպով լուսատու
- Ավտոմատ անջատիչների տուփ
- Պատի լուսատու
- Հաղորդակար ՊՈՅԳ 3x2.5
- Հաղորդակար ՊՈՅԳ 3x4

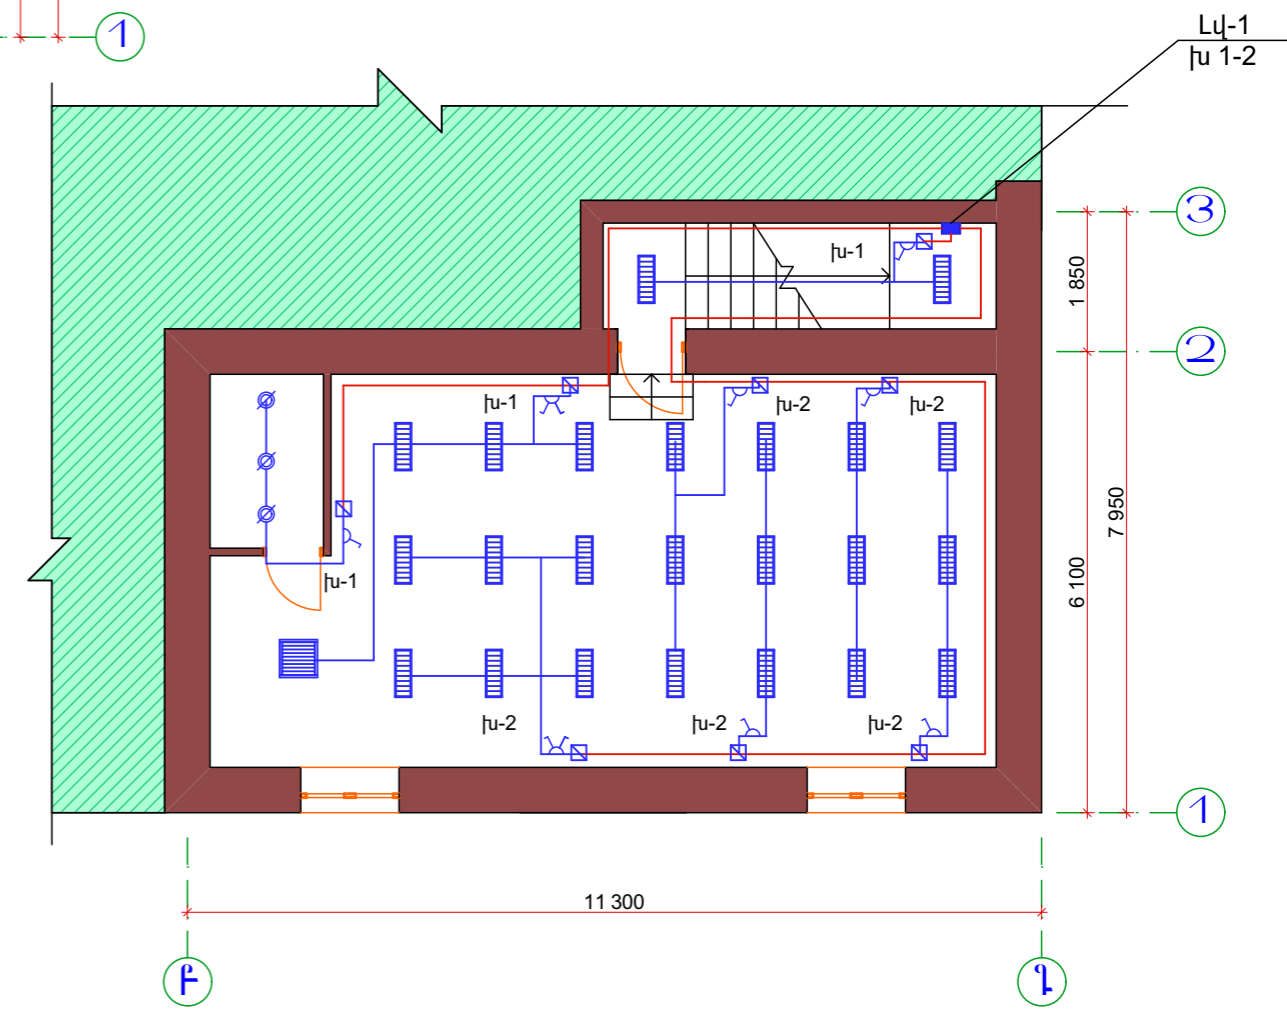




ԿՈՄՄՈՒՆԱՅԻՆ ՀԱՄԱՐ ԷԼԷԿՏՐԱԿԱՆ ԼՈՒՍԱՎՈՐՈՒԹՅԱՆ ՀԱՏՎԱԿԻԾ Մ1:100

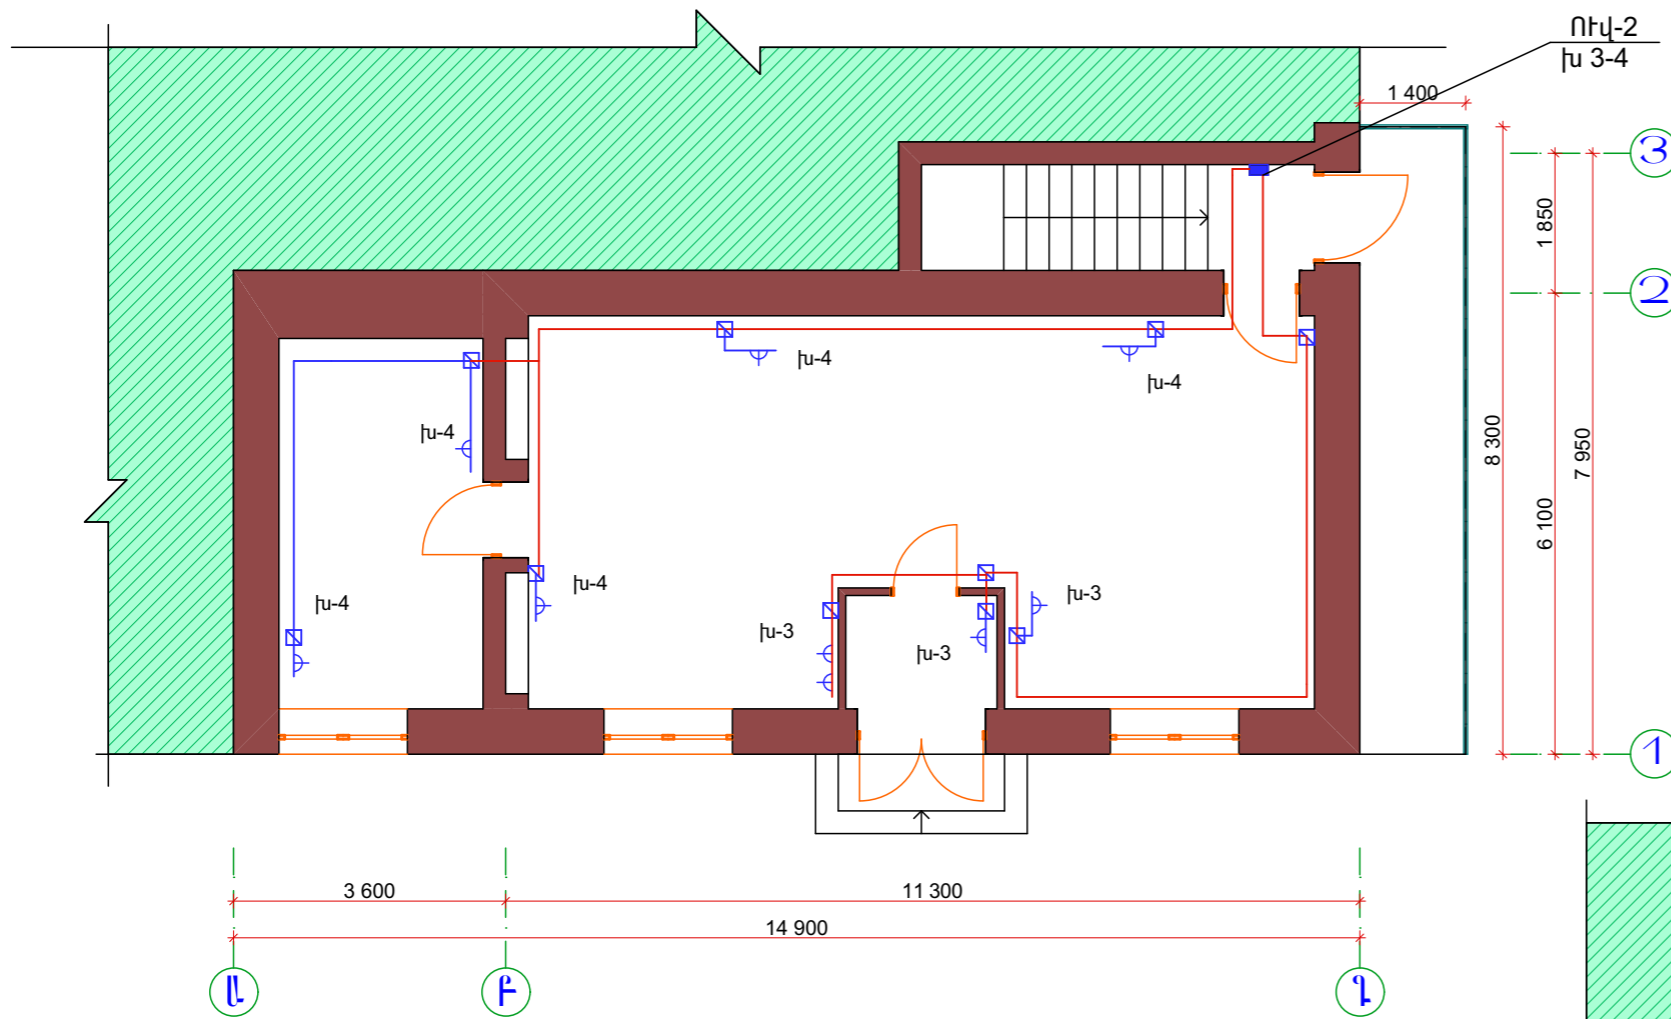ՏՆՕՐԵՆ	Ա. ԱՌԱՔԵԼՅԱՆ		ՊԱՅՄԱՆԱԳԻՐ «ԵԶ-ՊԸԱՇՁԲ-14/95-1»		
ՆԳՃ	Տ. ՎԻՐԱԲՅԱՆ		ԵՐԵՎԱՆԻ Ա. ԻՍԱՀԱԿՅԱՆԻ ԿԵՆՏՐՈՆԱԿԱՆ ԳՐԱԴԱՐԱՆԻ Հ.15 ՄԱՍՆԱԴՅՈՒԳԻ ՀԻՄՆԱՆՈՐՈԳՈՒՄ		
ՃԱՐՏ.	Տ. ՎԻՐԱԲՅԱՆ		Ա. ԻՍԱՀԱԿՅԱՆԻ ԿԵՆՏՐՈՆԱԿԱՆ ԳՐԱԴԱՐԱՆ Հ.15 ՄԱՍՆԱԴՅՈՒԳ		
			ՓՈՒԼ	ԹԵՐԹ	ԹԵՐԹԵՐ
			ԱՆ	ԷԼ-2	3
			ԷԼԵԿՏՐԱԿԱՆ ԼՈՒՍԱՎՈՐՈՒԹՅԱՆ ՀԱՏՎԱԿԱԳԻԾ Մ1:100		
			"ԱՐՄՏՏՐՈՅ" ՍՊԸ 2014թ.		






ՊԱՅՄԱՆԱԿԱՆ ՆՇԱՆՆԵՐ

-  — Բաժանման տուփ
-  — Վարդակ
-  — Ավտոմատ անջատիչների տուփ


ՀԱՐԿԻ ՎԱՐԿԿՆԵՐԻ ՑԱՆՅԻ ՀԱՏԱԿԱՆԻԾ 1:100

ՊԱՅՄԱՆԱԿԱՆ ՆՇԱՆՆԵՐ

-  — Զադորդակար ՈՊՅԳ 3x2.5
-  — Զադորդակար ՈՊՅԳ 3x4

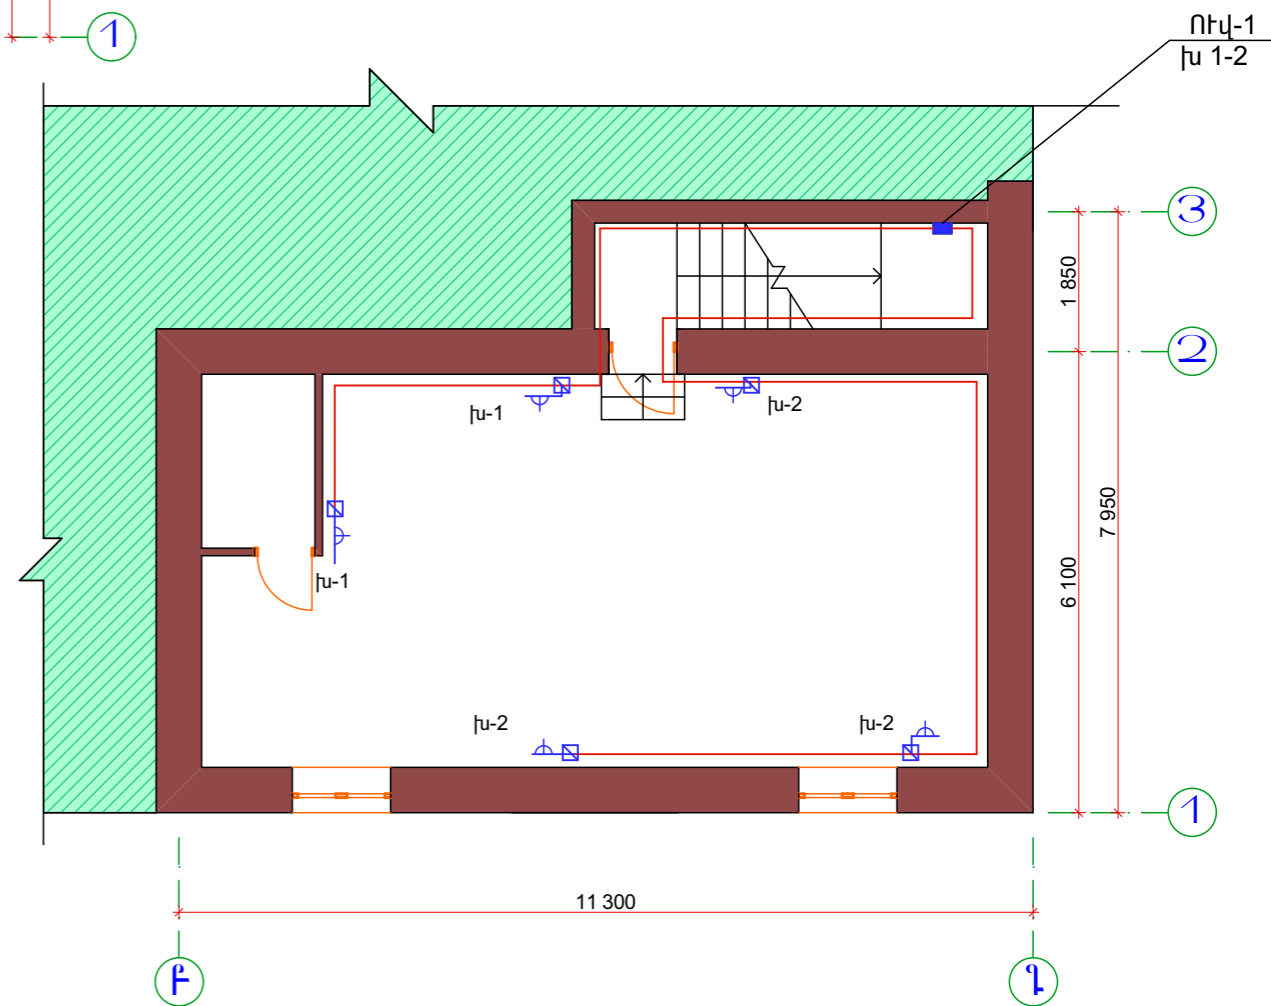

ԿՈՄՄՈՒՆԱՅԻՆ ՀԱՐԿԻ ՎԱՐԿԿՆԵՐԻ ՑԱՆՅԻ ՀԱՏԱԿԱՆԻԾ 1:100

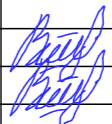ՏՆՕՐԵՆ	Ա. ԱՌԱՔԵԼՅԱՆ		ՊԱՅՄԱՆԱԳԻՐ «ԵԶ-ՊԸԱՇՁԲ-14/95-1»			
ՆԳՃ	Տ. ՎԻՐԱԲՅԱՆ		ԵՐԵՎԱՆԻ Ա. ԻՍԱՀԱԿՅԱՆԻ ԿԵՆՏՐՈՆԱԿԱՆ ԳՐԱԴԱՐԱՆԻ Հ.15 ՄԱՍՆԱՃՅՈՒԳԻ ՀԻՄՆԱՆՈՐՈԳՈՒՄ			
ՃԱՐՏ.	Տ. ՎԻՐԱԲՅԱՆ		Ա. ԻՍԱՀԱԿՅԱՆԻ ԿԵՆՏՐՈՆԱԿԱՆ ԳՐԱԴԱՐԱՆ Հ.15 ՄԱՍՆԱՃՅՈՒԳ			
			ՎԱՐԿԱԿՆԵՐԻ ՑԱՆՅԻ ՀԱՏԱԿԱԳԻԾ Մ1:100	ՓՈՒԼ	ԹԵՐԹ	ԹԵՐԹԵՐ
				ԱՆ	ԷԼ-3	3
				"ԱՐՄՏՏՐՈՅ" ՍՊԸ 2014թ.		