



Բակի հատակագիծ (չսփիագրություն) Մ 1:100

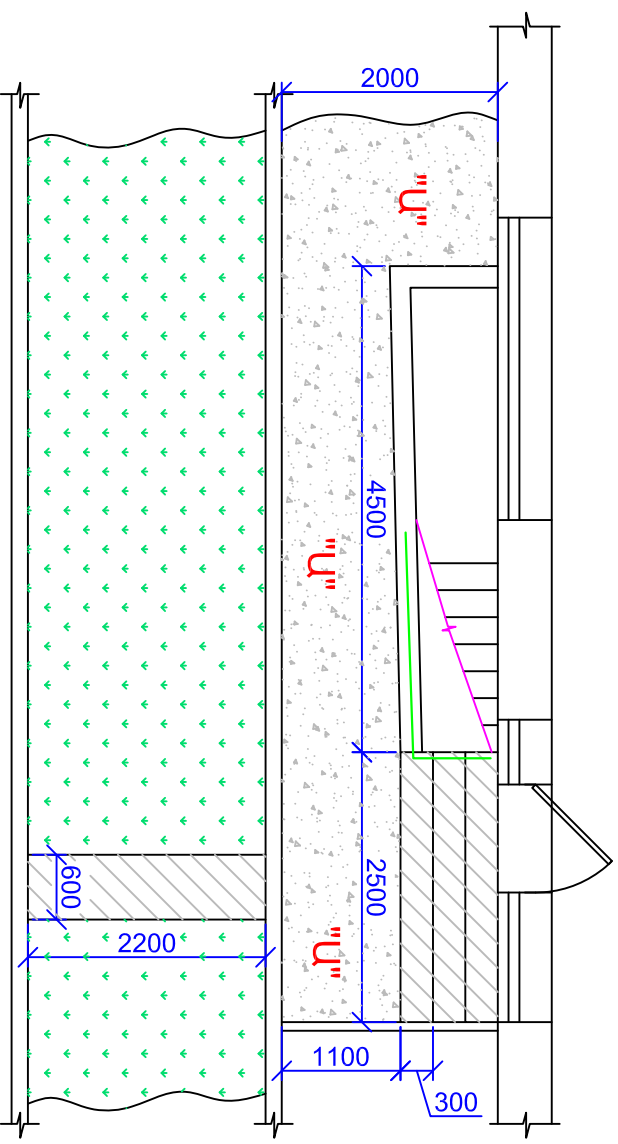

Բակի հատակագիծ(չսփիագրություն) Մ 1:100

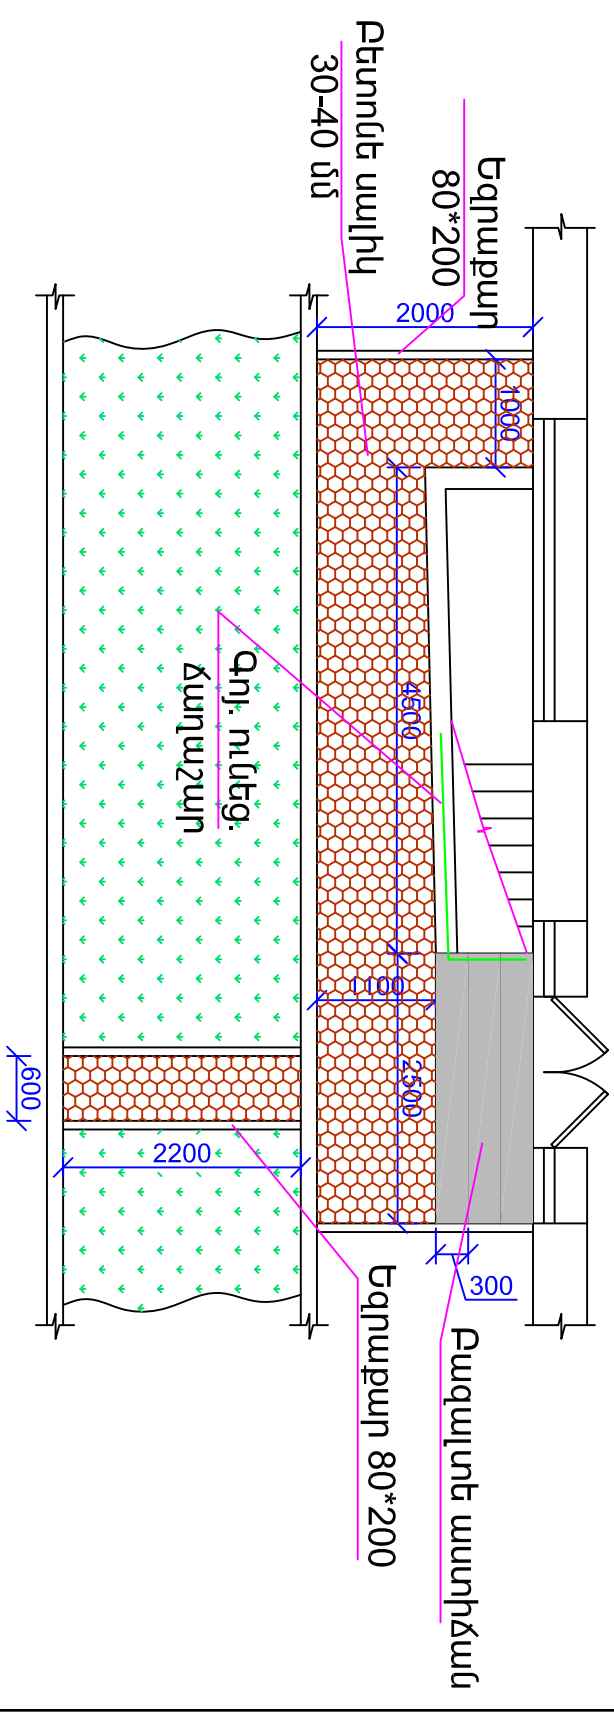

Բակի բարեկարգում

Հ.	Անվանումը	Չ/մ	Քանակը
Քանդման աշխատանքներ			
A.	Մ/բետոնե շերտի քանդում	խմ	0.52
B.	Քետոնի շերտի քանդում	խմ	0.13
Աստիճանների հրականացում			
A.	Քաղալտե սալիկ 30 մմ	քմ	5.8
Իրականացվող աշխատանքներ			
A.	Խիճ 20-40 70 մմ հաստ	քմ	11.0
B.	Ց/ալպազե չող խարն. 50 մմ	քմ	11.0
C.	Մայթի գունավոր սալիկ 30-40 մմ հաստությամբ	քմ	11.0
D.	Քետոնե եզրաքար 80*200	զմմ	6.4
E.	Մետաղական ճաղաշարի ներկում 2 անգամ	կգ	18.0

Չափ. մ.	Մաս. Բ.	Թեղթեր	փաստ.	ստոր.	ամսաթիվ	Պատվիրատու: ՀՀ Երևան քաղաքապետարան
Ն.Գ.Ճ.		Հ. Հովսեփյան				Երևանի Արաբկիր վարչական շրջանի Ա. Խառնակյանի կենտրոնական գրադարանի հ. 28 մասնաձևի հիմնադրություն
Նախագծեց		Հ. Մեսրոպյան				
Բակի բարեկարգում Մ 1:100 :						
«ԱՌԻՖԵՏ» ՍՊԸ						