

ԳԾԱԳՐԵՐԻ ԱՆՎԱՆԱՑԱՆԿ

Հ/Հ	ԱՆՎԱՆՈՒՄ Ը	ՄԱԿՆԻՇԸ
1	ԳԾԱԳՐԵՐԻ ԱՆՎԱՆԱՑԱՆԿ, ԲԱՑԱՏՐԱԳԻՐ	ՃՇ-1
2	ԱՌԱՋԻՆ ՀԱՐԿԻ ՀԱՏԱԿԱԳԻԾ (ԶԱԹԱԳՐՈՒԹՅՈՒՆ)	ՃՇ-2
3	ԵՐԿՐՈՐԴ ՀԱՐԿԻ ՀԱՏԱԿԱԳԻԾ (ԶԱԹԱԳՐՈՒԹՅՈՒՆ)	ՃՇ-3
4	ԱՌԱՋԻՆ ՀԱՐԿԻ ՀԱՏԱԿԱԳԻԾ (ԿԵՐԱԿԱՌՈՒՑՈՒՄ)	ՃՇ-4
5	ԵՐԿՐՈՐԴ ՀԱՐԿԻ ՀԱՏԱԿԱԳԻԾ (ԿԵՐԱԿԱՌՈՒՑՈՒՄ)	ՃՇ-5
6	ԳԼԽԱԿՈՐ ՃԱԿԱՏ	ՃՇ-6
7	ԱՍՏԻՃԱՆ, ԹԵՔԱՀԱՐԹԱԿ, ԾԱԾԿԱՐԱՆ	ՃՇ-7
8	ՔԱՆԴԱՆ ԱՇԽԱՏԱՆՔՆԵՐ	ՃՇ-8
9	ՀԻՄՆԱՆՈՐՈՂԱՄԱՆ ԱՇԽԱՏԱՆՔՆԵՐ	ՃՇ-9
10	ԴՈՆԵՐԻ ԲԱՑԿԱԾՔՆԵՐԻ ԻՐԱԿԱՆԱՑՈՒՄ	ՃՇ-10
11	ԴՈՆԵՐԻ ԵՎ ՊԱՏՈՒՀԱՆՆԵՐԻ ՄԱՍՆԱԳԻՐ, ՄԵՏԱՂԱԿԱՆ ՃԱՂԱԿԱՆԴԱԿ	ՃՇ-11

Բ Ա Ց Ա Տ Ր Ա Գ Ի Ր

«ԵՐԵՎԱՆԻ ԱԶԱԹՆԱԿ ԿԱՐԶԱԿԱՆ ՇՐՋԱՆԻ ԳՐԱԴԱՐԱՆԻ ՀԻՄՆԱՆՈՐՈՂԱՄԱՆ ՆԱԽԱԳԻԾ» ԿԱՏԱՐՎԱԾ Է «23» ՍԵՊՏԵՄԲԵՐԻ 2014 Թ-ԻՆ ԿՆՔՎԱԾ, ԵՐԵՎԱՆԻ ՔԱՂԱՔԱՊԵՏԱՐԱՆԻ ԿԱՊԱԼԱՅԻՆ ԱՇԽԱՏԱՆՔՆԵՐԻ ԿԱՏԱՐՄԱՆ ԳՆԱՄԱՆ ՊԱՅՄԱՆԱԳԻՐ № «ԵՔ-ՊԸԱՇՁԲ-14/65-2»-Ի, ՀԱԿԵԼՎԱԾ 1-Ի, 2-ՐԴ ԶԱԹԱԳՐԱԾՆՈՎ ՏՐՎԱԾ ՆԱԽԱԳԾԱՅԻՆ ԱՌԱՋԱՂՈՒՄՆԵՐԻ ԵՎ ՏԵՂՈՒՄ ԿԱՏԱՐՎԱԾ ԶԱԹԱԳՐԱԿԱՆ ԳԾԱԳՐԵՐԻ ՀԻՄՆԱՆ ԿՐԱ:

ՍՈՒՅՆ ՆԱԽԱԳԾՈՎ ՆԱԽԱՏԵՍԱԿՈՒՄ Է:
 ՔԱՆԴԱՆ ԱՇԽԱՏԱՆՔՆԵՐ. ՔԱՆԴԱՆ ՄԻՋԱՆՑՔԻ ՀԱՏԱԿԻ ԲԵՏՈՆԵ ՍԱԽԿՆԵՐԸ, ՍԱՆՀԱՆԳՈՒՅՑՆԵՐԻ ՀԱՂՃԱՍԱԼԵ ՀԱՏԱԿՆԵՐԸ, ԸՆԹԵՐՑԱՍՐԱՀՆԵՐԻ ԵՎ ԳՐԱՊԱՀՈՑՆԵՐԻ ՄԱՆՐԱՀԱՏԱԿՆԵՐԸ: ՔԵՐԵԼ ՊԱՏԵՐԻ ՆԵՐԿԵՐԸ, ԱՆՀՐԱԺԵՇՏՈՒԹՅԱՆ ԴԵՊՊՈՒՄ ՔԱՆԴԱՆ ՊԱՏԵՐԻ ԳԱՏԵ ՍԿԱՂՆԵՐԸ, ՍԱՆՀԱՆԳՈՒՅՑՆԵՐՈՒՄ ՊԱՏԵՐԻ ՀԱՂՃԱՍԱԼԵՐԸ: ԱՊԱՄՈՆՏԱԺԵԼ ՓԱՅՏԵ ՊԱՏՈՒՀԱՆՆԵՐԸ ԵՎ ԴՈՆԵՐԸ, ՄԻՋԱՆՑՔՆԵՐՈՒՄ ՆԱԵԿ ՊԱՏՈՒՀԱՆՆԵՐԻ ՏԱԿԻ ՊԱՏԵՐԸ: ՔԱՆԴԱՆ ԵՎ ԿԵՐԱԲԱՑԵԼ ՆԱԽԿԻՆՈՒՄ ՊԱԿԱԾ ԲՈՒՈՐ ՊԱՏՈՒՀԱՆՆԵՐԸ: ՔԱՆԴԱՆ ՍՈՒՏՔԻ ԱՍՏԻՃԱՆՆԵՐԸ ԵՎ ԱՊԱՄՈՆՏԱԺԵԼ ՊԱՏՇՊԱՄԲԻ ՄԵՏԱՂԱԿԱՆ ԲԱԶՐԻՔԸ: ՔԱՆԴԱՆ ՆԱԽԱԳԾՈՎ ՏՐՎԱԾ ՄԻՋՆՈՐՄՆԵՐԸ ԵՎ ԲԱՑԵԼ ԴՈՆՆ ԲԱՑԿԱԾՔՆԵՐ:
 ԲԱՐԵԿԱՐԳՄԱՆ ԱՇԽԱՏԱՆՔՆԵՐ. ՇԱՐԵԼ ՆՈՐ ՄԻՋՆՈՐՄՆԵՐ ԵՎ ՊԱՏԵՐ, ԻՐԱԿԱՆԱՑՆԵԼ ՊՐԵՍԳՐԱՆԻՏԵ ՀԱՏԱԿՆԵՐ, ԻՍԿ ՍԱՆՀԱՆԳՈՒՅՑՆԵՐՈՒՄ ՀԱՏԱԿՆԵՐԸ ԵՎ ՊԱՏԵՐԸ ԵՐԵՍԱՊԱՏԵԼ ՀԱՂՃԱՍԱԼԵՐՈՎ: ՏԵՂԱԴՐԵԼ ՆՈՐ ՄԵՏԱՂԱՊԱՍՏԵ ԴՈՆՆԵՐ ԵՎ ՊԱՏՈՒՀԱՆՆԵՐ: ՊԱՏԵՐԸ ԵՎ ՄԻՋՆՈՐՄՆԵՐԸ ՍԿԱՂԵԼ, ԾԵՓԱՄԱԾԿԵԼ ԵՎ ՆԵՐԿԵԼ, ՄԻՋԱՆՑՔԻ ՊԱՏԵՐԸ ԴՐՍԻ ԿՈՂՄԻՑԱԿԱՂԵԼ Ց/ԱԿԱԶԵ ՇԱՂԱՆՈՎ (ՄԵՏԱՂԱԿԱՆ ՑԱՆՑՈՎ): ՍՈՒՏՔԻ ԴԻՄԱՑ ԻՐԱԿԱՆԱՑՆԵԼ ՆՈՐ ԱՍՏԻՃԱՆՆԵՐ ԵՎ ԹԵՔԱՀԱՐԹԱԿ ԵՐԵՍԱՊԱՏԵԼՈՎ ԲԱԶԱՆԵ ՍԱԽԿՆԵՐՈՎ: ԱՍՏԻՃԱՆԻ ԿՐԱ ԻՐԱԿԱՆԱՑՆԵԼ ՄԵՏԱՂԱԿԱՆ ՇՎԱՔԱՐԱՆ, ՊԱՏՇՊԱՄԲԵՐՈՒՄ ՏԵՂԱԴՐԵԼ ՄԵՏԱՂԱԿԱՆ ԲԱՂՐԻՔՆԵՐ: ՍԿԱՂԵԼ, ԾԵՓԱՄԱԾԿԵԼ ԵՎ ՆԵՐԿԵԼ ԲՈՒՈՐ ՄԵՆՔԵՐԻ ԱՌԱՍՏԱՂՈՒՄ, ՍԱՆՀԱՆԳՈՒՅՑՈՒՄ ԻՐԱԿԱՆԱՑՆԵՐ ԿԱՆՈՎԻ ԱՌԱՍՏԱՂՆԵՐ: ՏԵՂԱԴՐԵԼ ՆՈՐ ԶՈՒԳԱՐԱՆԱԿՈՆՔԵՐ ԵՎ ԼԿԱՑԱՐԱՆՆԵՐ: ՄՈՆՏԱԺԵԼ ՆՈՐ ԷԼԵԿՏՐՈՎԱՆ ՀԱՂՈՐԴԱԼԱՐԵՐ ԵՎ ՏԵՂԱԴՐԵԼ ՆՈՐ ԼՈՒՍԱՏՈՒՆԵՐ:

ՍՈՒՅՆ ԱՇԽԱՏԱՆՔՆԵՐԻ ԿԱՏԱՐՄԱՆ ՀԱՄԱՐ ՄԱՍՆԱԿԻՑԸ (ԿԱՊԱԼԱՌՈՒՄ), ՊԵՏՔ Է ՈՒՆԵՆԱ ՀԵՏԵԿՅԱԼ ԼԻՑԵՆԶԻԱՆԵՐԸ:

- ՔԱՂԱՔԱՇԽՆՈՒԹՅԱՆ ԲՆԱԳԱԿԱՌՈՒՄ ՇԻՆԱՐԱՐՈՒԹՅԱՆ ԻՐԱԿԱՆԱՑՈՒՄ՝ ՆԵՐԱՌՅԱԼ ՆԵՐԴԻՐՆԵՐԸ ՀԵՏԵԿՅԱԼ ՈՒՈՐՏՆԵՐԻ - ԲՆԱԿԵԼԻ, ՀԱՍՏՐԱԿԱԿԱՆ ԵՎ ԱՐՏԱԴՐԱԿԱՆ, ԷՆԵՐԳԵՏԻԿ


ՇԻՆԱՐԱՐՈՒԹՅԱՆ ԸՆԹԱՑՔՈՒՄ ՕԳՏԱԳՈՐԾՎՈՂ ԲՈՒՈՐ ՆՅՈՒԹԵՐԸ ԵՎ ՍԱՐՔԵՐԸ ՊԵՏՔ Է ՀԱՄԱՊԱՏԱՍԽԱՆՆԵՆ ՀՀ-ՈՒՄ ԳՈՐԾՈՂ ՆՈՐՄԵՐԻՆ ՈՒ ՍՏԱՆԴԱՐՆԵՐԻՆ ԵՎ ԱՊԱՀՈՎԵՆ ԱՇԽԱՏԱՆՔԱՅԻՆ ԲԱՐՁՐ ՈՐԱԿ:

ԱՅՂ ՆՊԱՏԱԿԱՌՎ ԿԱՊԱԼԻ ՕՔՅԵԿՏԻ, ԴՐԱ ԱՌԱՆՁԻՆ ՄԱՍԵՐԻ (ՊԱՏԵՐ, ՀԱՏԱԿՆԵՐ, ԴՈՆՆԵՐ, ՊԱՏՈՒՀԱՆՆԵՐ ԵՎ ԱՅԼՆ) ԵՎ ՕԳՏԱԳՈՐԾՎՈՂ ՇԻՆԱՐԱՐԱԿԱՆ ՆՅՈՒԹԵՐԸ (ՓԱՅՏ, ՊՈՂՊԱՏ, ԲԵՏՈՆ, ՄԵՏԱՂԱՊԱՍՏ ԵՎ ԱՅԼՆ) ՊԵՏՔ Է ՀԱՄԱՊԱՏԱՍԽԱՆՆԵՆ ԵՐԱՇԽԻՔԱՅԻՆ ԺԱՄԿԵՏՆԵՐԻՆ ՆԵՐԿԱՅԱՑՎՈՂ ՆԿԱԶԱԳՈՒՅՆ ՊԱՀԱՆՁՆԵՐԻՆ: ԿԱՊԱԼԱՌՈՒՄ, ՇԻՆԱՇԽԱՏԱՆՔՆԵՐԻ ԸՆԹԱՑՔՈՒՄ ՕԳՏԱԳՈՐԾՎՈՂ ԲՈՒՈՐ ՆՅՈՒԹԵՐԻ ԵՎ ՇԻՆԱՇԽԱՏԱՆՔՆԵՐԻ ՀԱՄԱՐ, ՊԱՏԿԻՐԱՏՈՒՄ ԴԵՏՔ Է ՆԵՐԿԱՅԱՑՆԻ ԴՐԱՆՑ ՀԱԿԱՍՏԱԳՐԵՐԸ, ՈՐՈՆՔ ՊԵՏՔ Է ՊԱՐՈՒՆԱԿԵՆ ԲՈՒՈՐ ԱՆՀՐԱԺԵՇՏ ՏԿՅԱԼՆԵՐԸ ՆՐԱՆՑ ԾԱԳՄԱՆ ՈՒ ՈՐԱԿԻ ՄԱՍԻՆ ԵՎ ՀԱՄԱՊԱՏԱՍԽԱՆՆԵՆ ԸՆԴՈՒՆՎԱԾ ՍՏԱՆԴԱՐՆԵՐԻ ՊԱՀԱՆՁՆԵՐԻՆ: ՆԵՐԿԱՅԱՑՎՈՂ ՆՅՈՒԹԵՐԻ ԵՎ ՇԻՆԱՇԽԱՏԱՆՔՆԵՐԻ ՈՐԱԿԸ, ԳՈՒՅՆԸ, ԱՐՏԱՔԻՆ ՏԵՍՔԸ ՊԵՏՔ Է ՀԱՄԱՋԱՅՆՆԵՑՎԻ ՊԱՏԿԻՐԱՏՈՒՄ ԵՎ ՆԱԽԱԳՐՈՂԻ ՀԵՏ: ԱՅՂ ԺԱՄԱՆԱԿԱԸՆԹԱՑՔՈՒՄ, ԵԹԵ ԿԱՌՈՒՑԱՊԱՏՎԱԾ ՏԱՐԱԾՔՈՒՄ Ի ՀԱՅՏ ԵՆ ԳԱԼԻՍ ԹԵՐՈՒԹՅՈՒՆՆԵՐ, ԿԱՊԱԼԱՌՈՒՄ ԻՐ ՈՒԺԵՐՈՎ ՊԵՏՔ Է ԿԵՐԱԿԱՆԳՆԻ ԱՅՆ:


ՇԻՆԱՐԱՐԱԿԱՆ ԱՇԽԱՏԱՆՔՆԵՐԻ ԿԱՏԱՐՄԱՆ ԺԱՄԱՆԱԿ ԱՇԽԱՏԱՆՔՆԵՐԻՆ ԲԱՐՁՐ ՈՐԱԿ ԱՊԱՀՈՎԵԼՈՒ ԵՎ ԱՇԽԱՏԱՆՔՆԵՐԸ ՆԱԽԱՏԵՍՎԱԾ ԺԱՄԿԵՏՈՒՄ ԿԱՏԱՐԵԼՈՒ ՀԱՄԱՐ, ԿԱՊԱԼԱՌՈՒՄ ՊԵՏՔ Է ՈՒՆԵՆԱ:

- ա) ՄԱՍՆԱԳԻՏԱԿԱՆ ՓՈՐՁԱՌՈՒԹՅՈՒՄ, ՈՐԸ ԿԱՊԱՀՈՎԻ ԱՇԽԱՏԱՆՔՆԵՐԻ ԲԱՐՁՐ ՈՐԱԿ, ՄԱՍՆԱԿՈՐԱՊԵՏ.
- Վ ԿԱՐԳԻ ԶՈՂՈՂ, Վ ԿԱՐԳԻ ՔԱՐԱԳՈՐԾ, Վ ԿԱՐԳԻ ԲԵՏՈՆԱԳՈՐԾ ԵՎ ԲՆԱԿՈՐՆԵՐ, ԸՆԴԱՄԵՆՆԸ 8 ՀՈՐԳ:
- բ) ՏԵՆԻԿԱՅԻ ՄԻՋՈՑՆԵՐ, ՆԿԱԶԱԳՈՒՅՆԸ՝ 1 ԻՆՔՆԱԹԱՓ ԲԵՆՆԱՏԱՐ ԱԿՏՈՄԵՔՆԵԱ, 1 ԶՈՂՈՂ ԱԳՐԵԳԱՏ, 1 ՀԱՐՎԱԾՈՂ ՍՈՒՐՃ, ԻՆՁՊԵՍ ՆԱԵԿ ԷԼԵԿՏՐՈՎԱՆ ԾԱԿՈՂ, ՀԱՏՈՂ, ԿՏՈՂ ՍԱՐՔԱԿՈՐՈՒՄՆԵՐ:
- գ) ՖԻՆԱՆՍԱԿԱՆ ՄԻՋՈՑՆԵՐ, ՈՐԸ ԿԱՊԱՀՈՎԻ ՍԿՋԲՆԱԿԱՆ ՇՐՋԱՆՈՒՄ ԿԱՏԱՐԵԼ ՆԱԽԱՀԱՇՎՈՎ ՆԱԽԱՏԵՍՎԱԾ ԱՇԽԱՏԱՆՔՆԵՐԻ 20 %-Ը:

ԻՐԱԿԻՃԱԿԱՅԻՆ ՀԱՏԱԿԱԳԻԾ Մ 1:2000

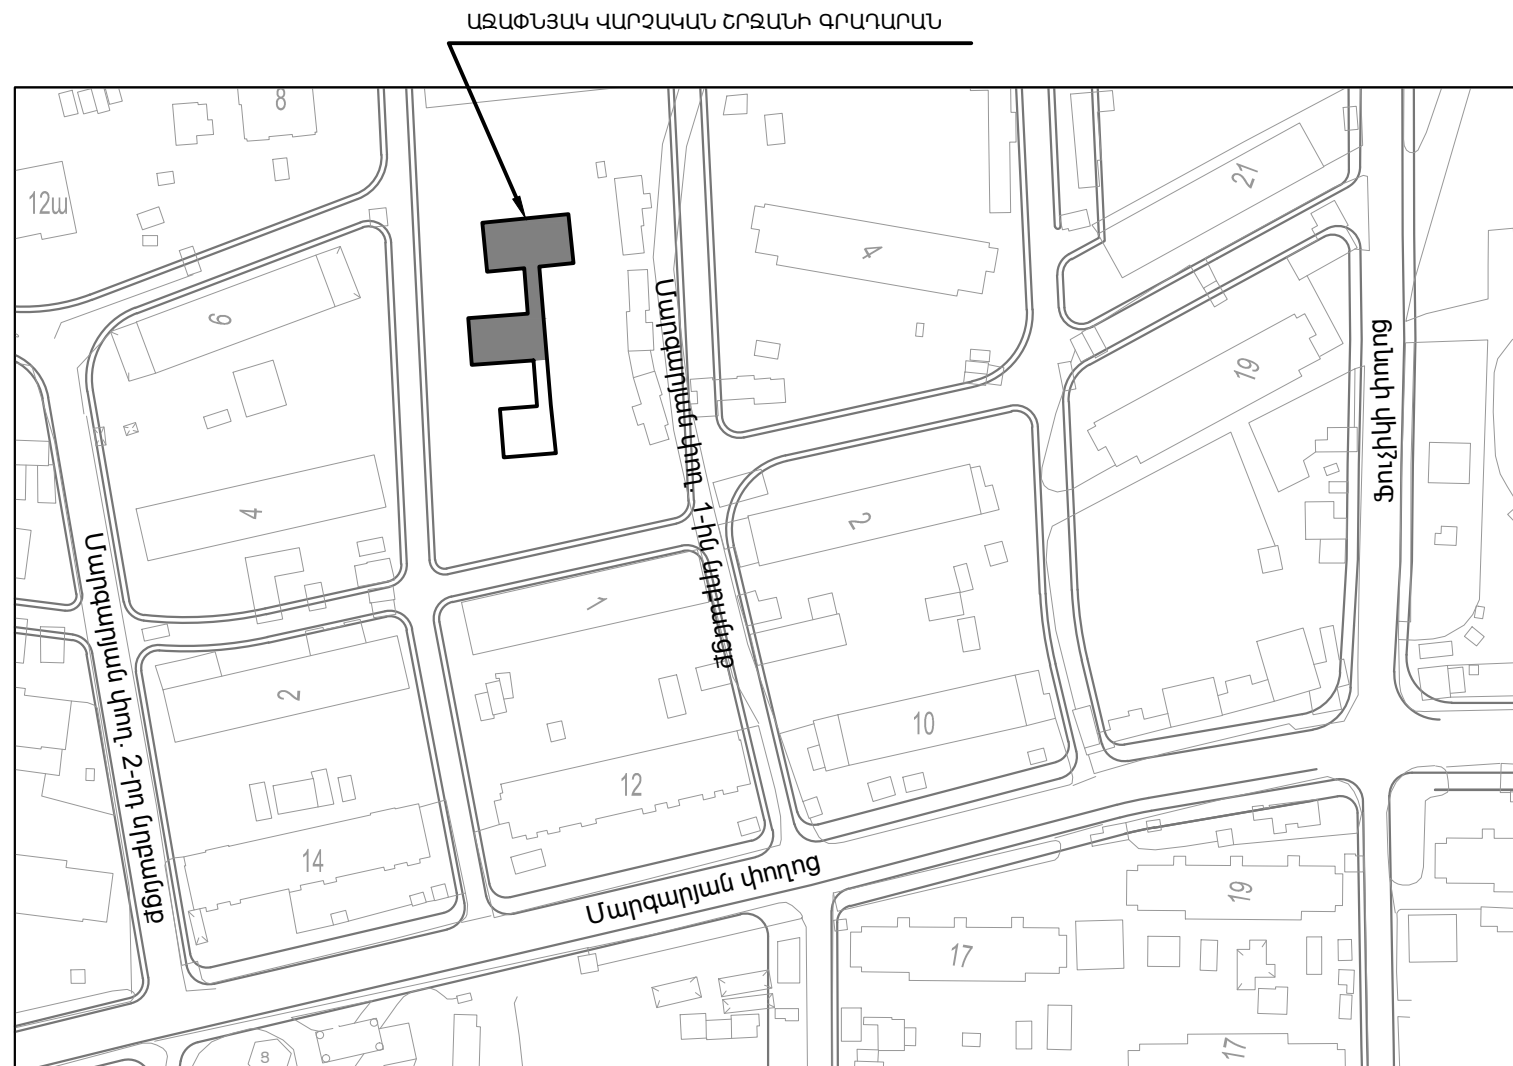

ՏՆՕՐԵՆ	Ա.ԲԱԲԱՅԱՆ	Պ.ԲԱԲԱՅԱՆ	ԵՐԵՎԱՆԻ ԱԶԱԹՆԱԿ ԿԱՐԶԱԿԱՆ ՇՐՋԱՆԻ ԳՐԱԴԱՐԱՆԻ ՀԻՄՆԱՆՈՐՈՂԱՄԱՆ ՆԱԽԱԳԻԾ			
ԿԱՏԱՐԵՑ	Կ.ՂԱԶԱՐՅԱՆ	Պ.ԲԱԲԱՅԱՆ	ՃԱՐՏԱՐԱՊԵՏԱՇԻՆԱՐԱՐԱԿԱՆ ՄԱՍ	ՓՈՒԼ ԱՆ	ԹԵՐԹ ԸՇ-1	ԹԵՐԹԵՐ 11
			ԳԾԱԳՐԵՐԻ ԱՆՎԱՆԱՑԱՆԿ, ԲԱՑԱՏՐԱԳԻՐ		«ԲԱԲԱՅԱՆ-ԱՍՏ ՆԱԽԱԳԻԾ» ՍՊԸ	

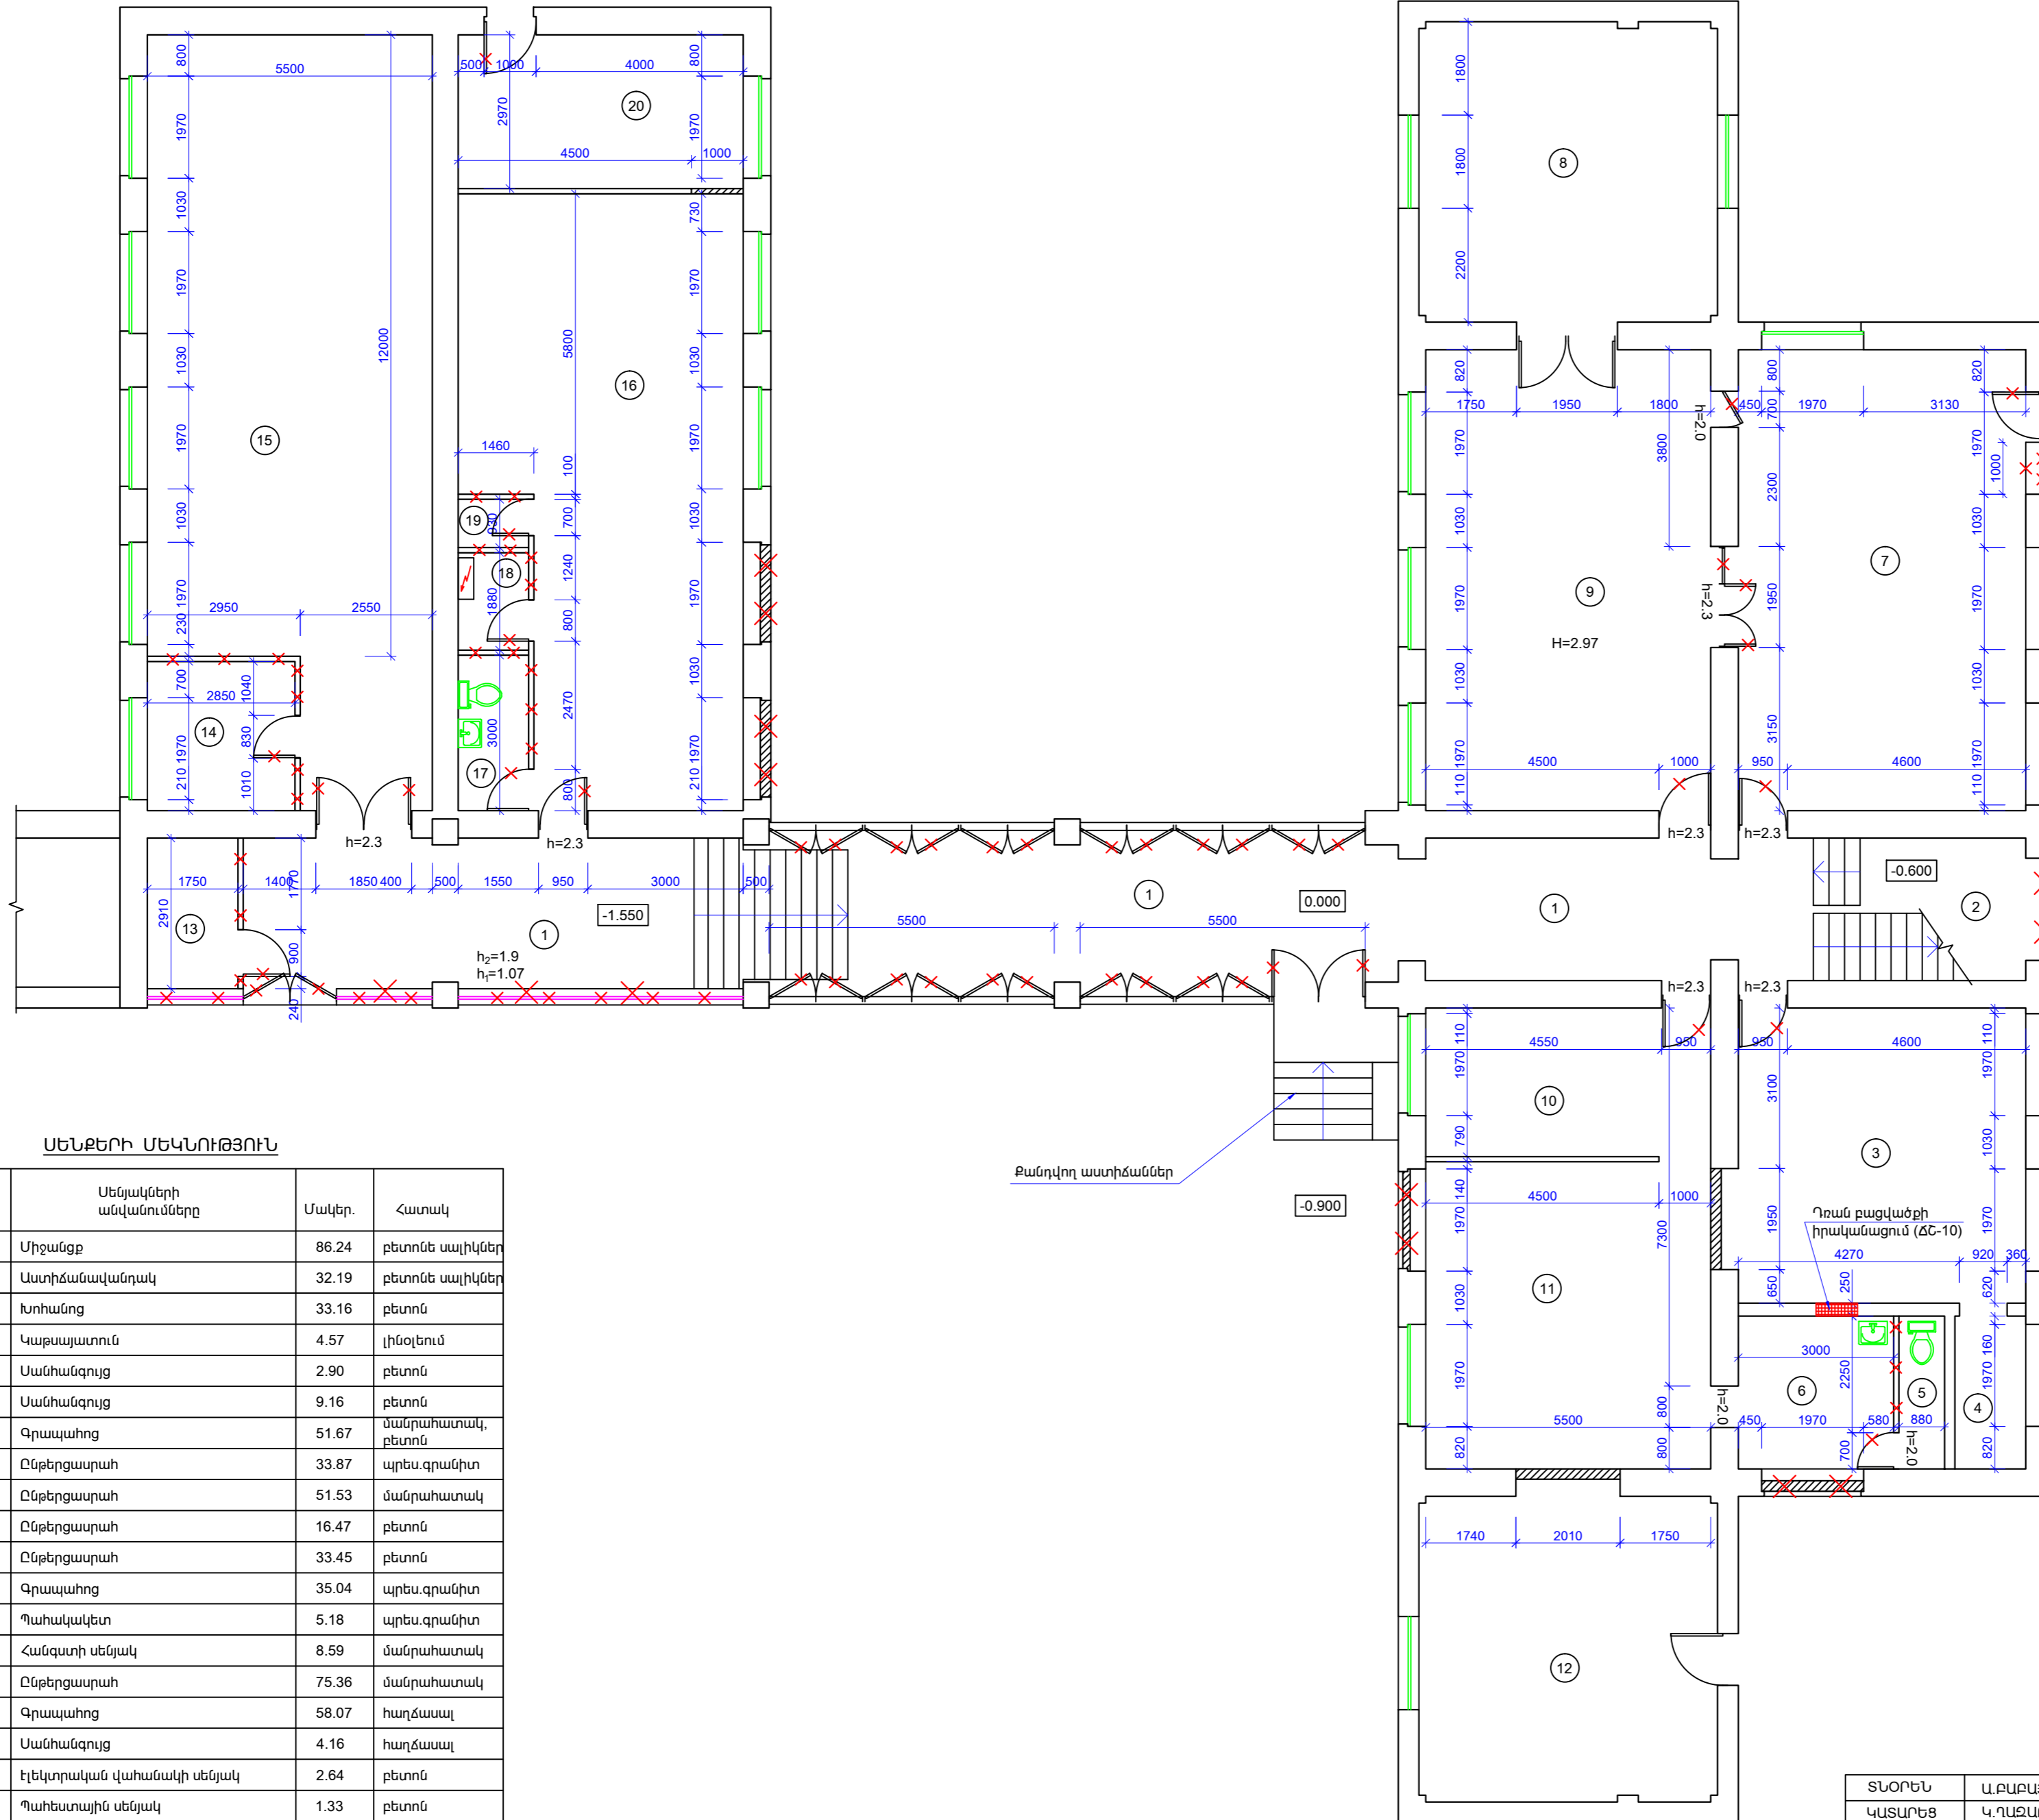

ՍԵՆՔԵՐԻ ՄԵԿԱՌԹՅՈՒՆ


N	Սենյակների անվանումները	Մակեր.	Հատակ
1	Միջանցք	86.24	բետոնե սալիկներ
2	Աստիճանավանդակ	32.19	բետոնե սալիկներ
3	Խոհանոց	33.16	բետոն
4	Կաթսայատուն	4.57	լինօլեում
5	Սանհանգույց	2.90	բետոն
6	Սանհանգույց	9.16	բետոն
7	Գրապահոց	51.67	մանրահատակ, բետոն
8	Ընթերցարահ	33.87	պրես.գրանիտ
9	Ընթերցարահ	51.53	մանրահատակ
10	Ընթերցարահ	16.47	բետոն
11	Ընթերցարահ	33.45	բետոն
12	Գրապահոց	35.04	պրես.գրանիտ
13	Պահակակետ	5.18	պրես.գրանիտ
14	Հանգստի սենյակ	8.59	մանրահատակ
15	Ընթերցարահ	75.36	մանրահատակ
16	Գրապահոց	58.07	հաղձասալ
17	Սանհանգույց	4.16	հաղձասալ
18	Էլեկտրական վահանակի սենյակ	2.64	բետոն
19	Պահեստային սենյակ	1.33	բետոն
20	Գրապահոց	16.94	հաղձասալ

ՊԱՅՄԱՆԱԿԱՆ ՆՇԱՆՆԵՐ

- Ապամոնտաժվող պատուհան
- Ապամոնտաժվող դուռ
- Վերաբացվող պատուհան
- Քանդվող միջնորմներ
- Դռան բացվածքի իրականացում

ՏՆՕՐԵՆ	Ա.ԲԱԲԱՅԱՆ		ԵՐԵՎԱՆԻ ԱՇԽԱՏԱԿՎԱԾ ԿԱՐԶԱԿԱՆ ԵՐՁԱՄԻ ԳՐԱՂԱՐԱՄԻ ՀՈՄԱՆԱՌՈՂԱՄԱՆ ՆԱԽԱԳԻԾ		
ԿԱՏԱՐԵՑ	Կ.ՂԱԶԱՐՅԱՆ		ՃԱՐՏԱՐԱՊԵՏՏՈՒՆԱՐԱՐՈՎԱԿԱՆ ՄԱՍ	ՓՈՒԼ	ԹԵՐԹ
			ՄՈՒՁԻՆ ՀԱՐԿԻ ՀԱՏԱԿԱԳԻԾ (ԶԱՓԱԳՐՈՒԹՅՈՒՆ)	ԱՆ	ՃՇ-2
					11

ԵՐԿՐՈՐԴ ՀԱՐԿԻ ՀԱՏԱԿԱԳԻԾ Մ1:100 (ԶԱՓԱԳՐՈՒԹՅՈՒՆ)

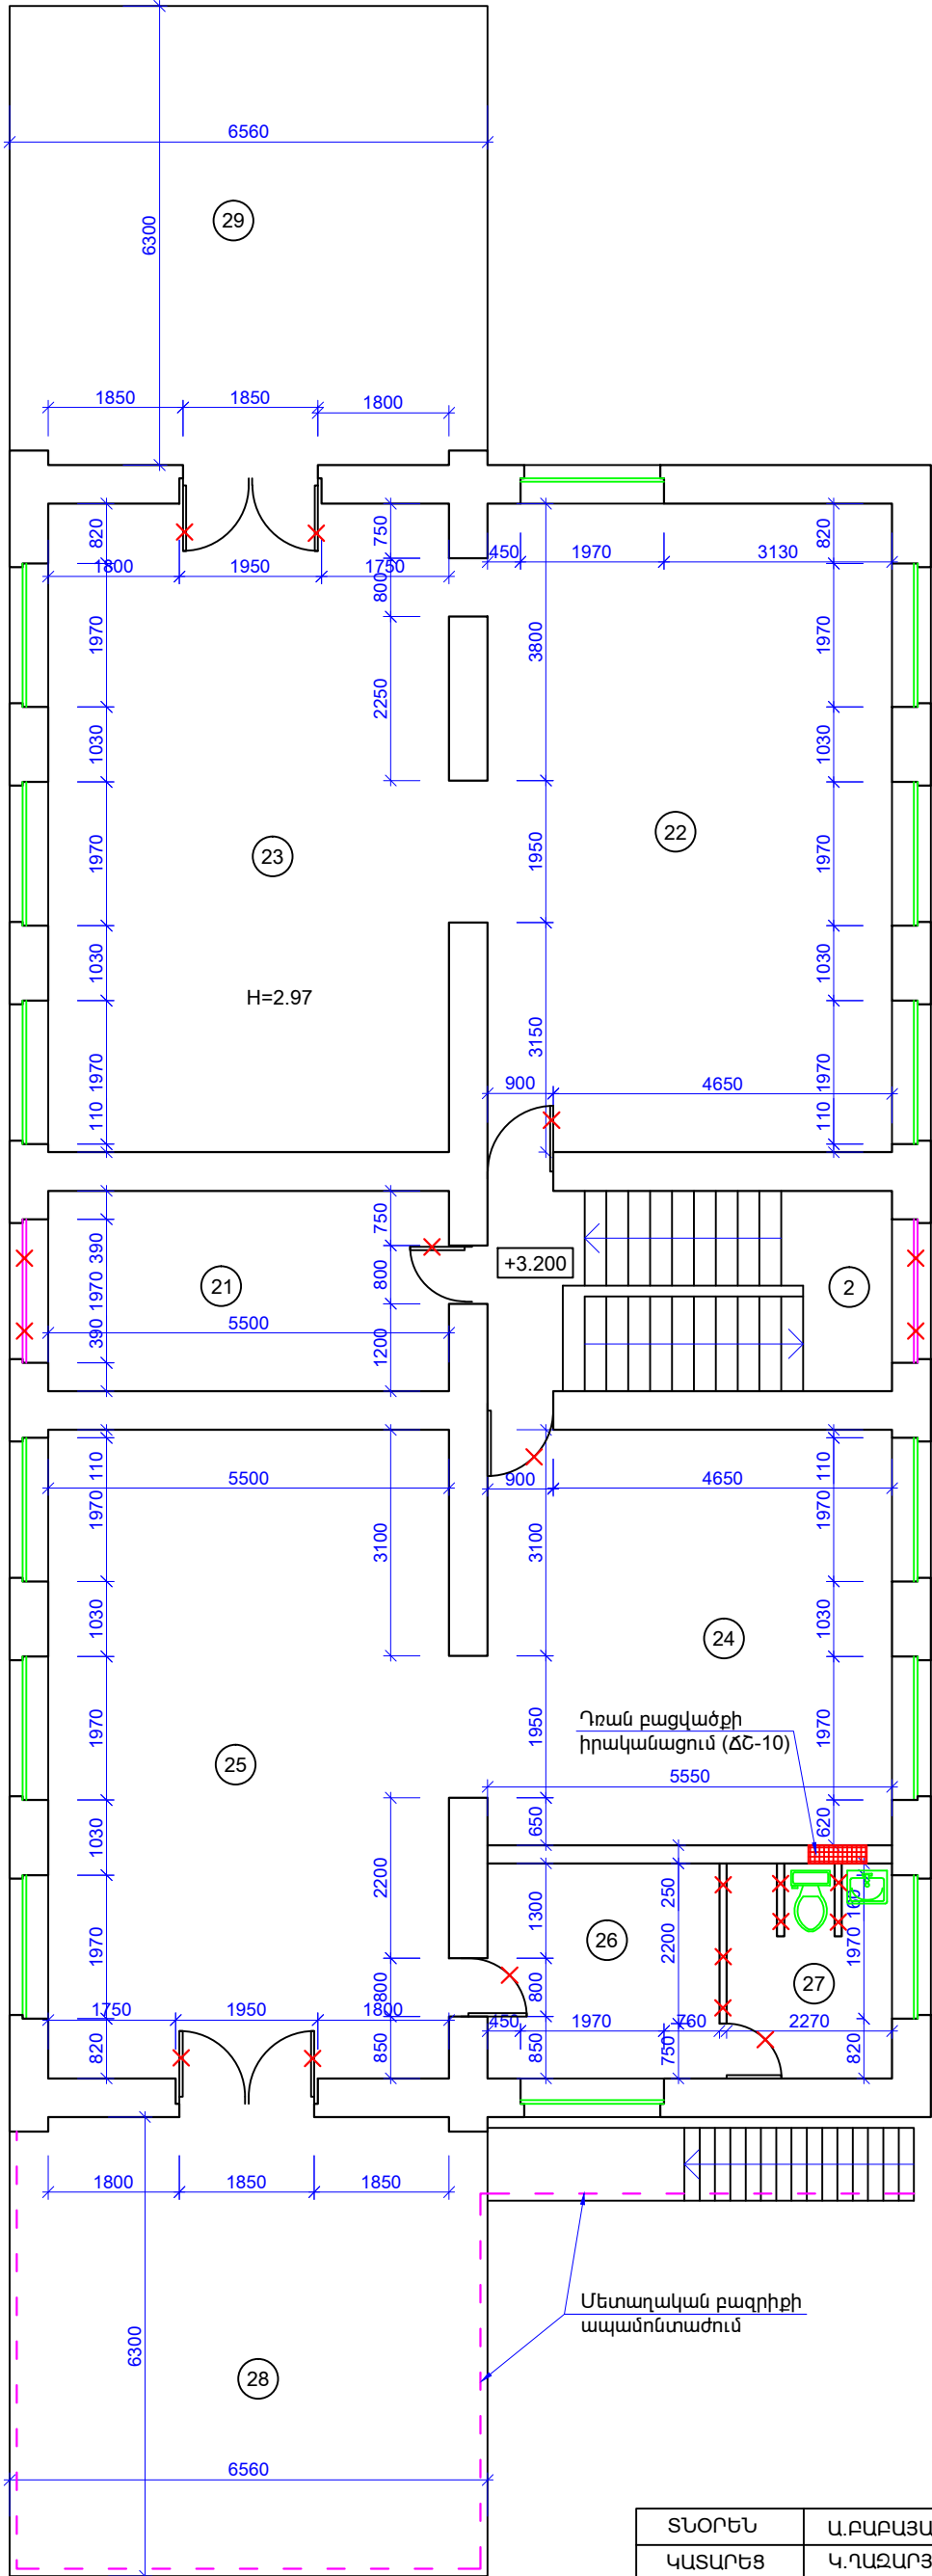


ՊԱՅՄԱՆԱԿԱՆ ՆՇԱՆՆԵՐ

- Ապամոնտաժվող պատուհան
- Ապամոնտաժվող դուռ
- Վերաբացվող պատուհան
- Քանդվող միջնորմներ
- Դռան բացվածքի իրականացում
- Ապամոնտաժվող մետաղական բազրիք

ՍԵՆՔԵՐԻ ՄԵԿՆՈՒԹՅՈՒՆ

N	Սենյակների անվանումները	Մակեր.	Հատակ
21	Տնօրենի սենյակ	15.66	մանրահատակ
22	Գրասպահոց	51.69	մանրահատակ
23	Ընթերցասրահ	51.26	մանրահատակ
24	Գրասպահոց	33.09	մանրահատակ
25	Ընթերցասրահ	51.26	մանրահատակ
26	Սանհանգույց	9.92	բետոն
27	Սանհանգույց	6.87	բետոն
28	Պատշգամբ	41.58	բազալտ
29	Պատշգամբ	40.79	բազալտ

ՏՆՕՐԵՆ	Ա.ԲԱԲՅԱՆ		ԵՐԵՎԱՆԻ ԱԶԱՓՆԱԿ ԿԱՐԶԱԿԱՆ ՇՐՋԱՆԻ ԳՐԱԴԱՐԱՆԻ ՀԻՄՆԱՆՈՐՈՂՈՎՄԱՆ ՆԱԽԱԳԻԾ			
ԿԱՏԱՐԵՑ	Կ.ՂԱԶԱՐՅԱՆ					
			ՀԱՐՏԱՐԱՊԵՏԱՇԻՆԱՐԱՐԱԿԱՆ ՄԱՍ	ՓՈՒԼ ԱՆ	ԹԵՐԹ ՃՇ-3	ԹԵՐԹԵՐ 11
			ԵՐԿՐՈՐԴ ՀԱՐԿԻ ՀԱՏԱԿԱԳԻԾ (ԶԱՓԱԳՐՈՒԹՅՈՒՆ)		«ԲԱԲՅԱՆ-ԱՍՆԱԿԻՇ» ՍՊԸ	

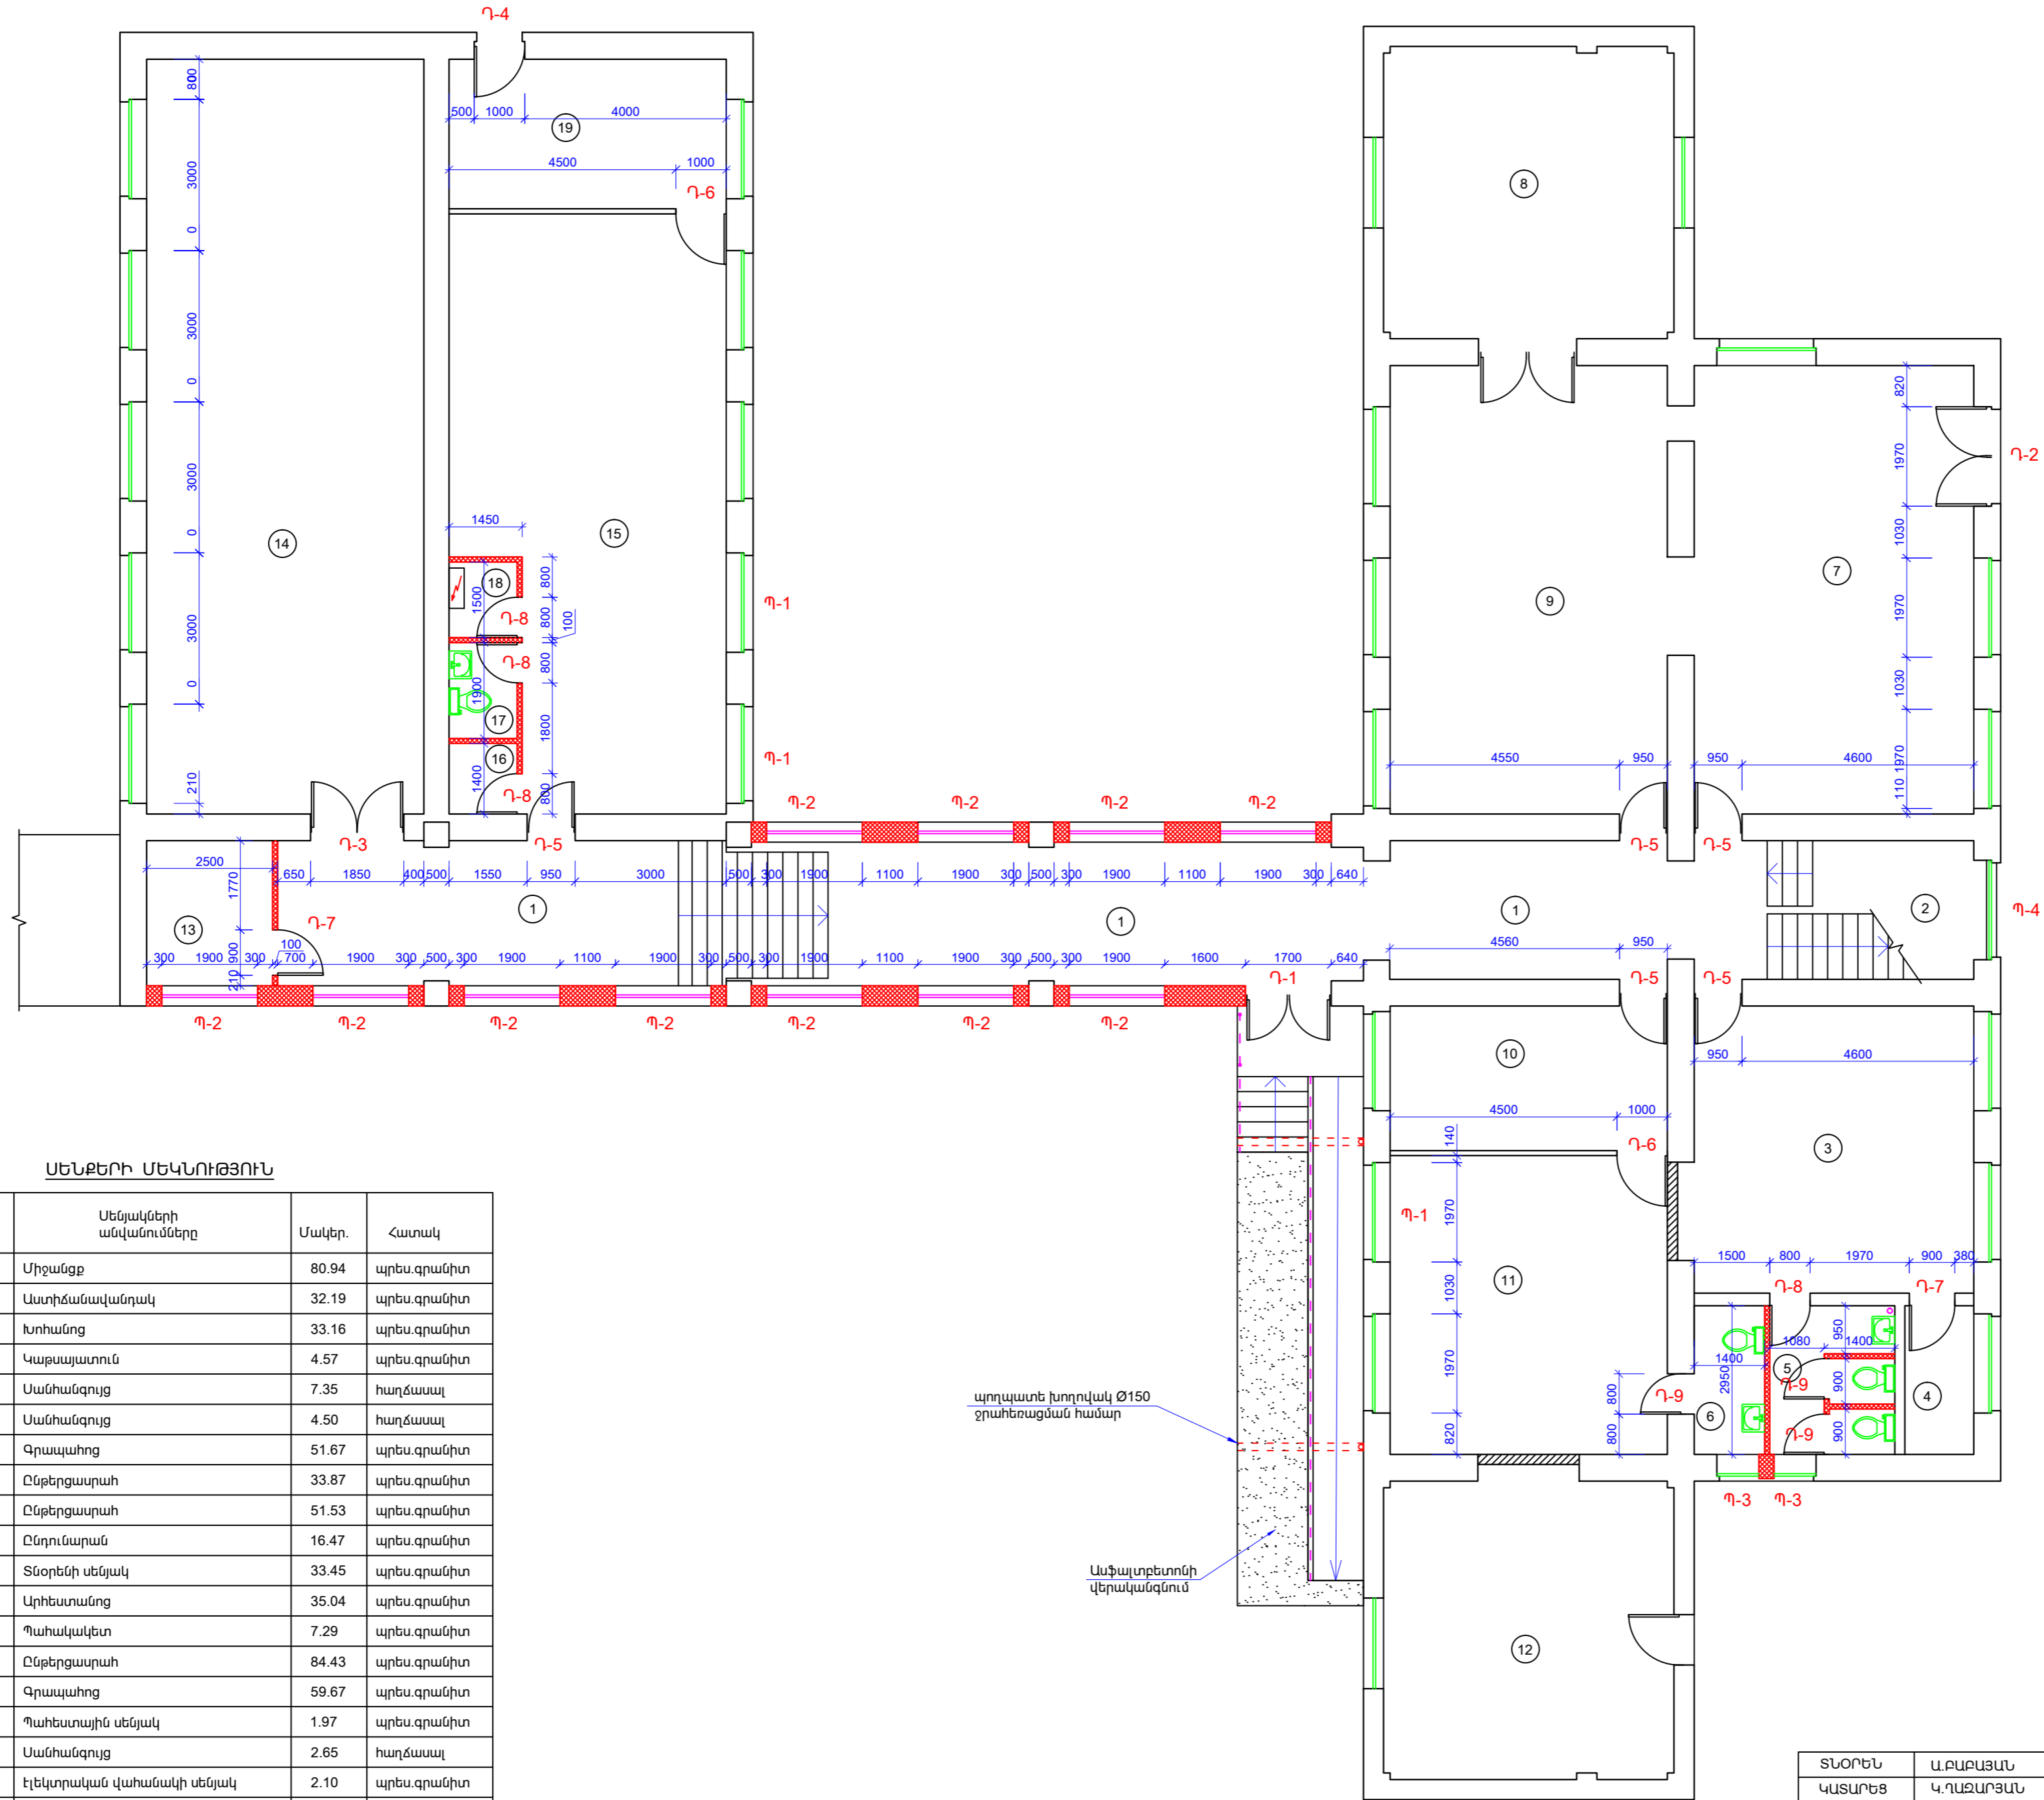

ՍԵՆՔԵՐԻ ՄԵԿԱՌԻՅՈՒՆ


N	Սենյակների անվանումները	Մակեր.	Հատակ
1	Միջանցք	80.94	պրես.գրանիտ
2	Աստիճանավանդակ	32.19	պրես.գրանիտ
3	Խոհանոց	33.16	պրես.գրանիտ
4	Կաբալայատուն	4.57	պրես.գրանիտ
5	Սանհանգույց	7.35	հաղձասալ
6	Սանհանգույց	4.50	հաղձասալ
7	Գրապահոց	51.67	պրես.գրանիտ
8	Ընթերցարահ	33.87	պրես.գրանիտ
9	Ընթերցարահ	51.53	պրես.գրանիտ
10	Ընդունարան	16.47	պրես.գրանիտ
11	Տնօրենի սենյակ	33.45	պրես.գրանիտ
12	Վրիեստանոց	35.04	պրես.գրանիտ
13	Պահակակետ	7.29	պրես.գրանիտ
14	Ընթերցարահ	84.43	պրես.գրանիտ
15	Գրապահոց	59.67	պրես.գրանիտ
16	Պահեստային սենյակ	1.97	պրես.գրանիտ
17	Սանհանգույց	2.65	հաղձասալ
18	Էլեկտրական վահանակի սենյակ	2.10	պրես.գրանիտ
19	Գրապահոց	16.94	պրես.գրանիտ

ՊԱՅՄԱՆԱԿԱՆ ՆՇԱՆՆԵՐ

- Նոր իրականացվել պատեր և միջնորմներ
- Ասֆալտբետոնի վերականգնում

ՏՆՕՐԵՆ ԿԱՏԱՐԵՑ	Ա.ԲԱԲԱՅԱՆ Կ.ՂԱԶԱՐՅԱՆ		ԵՐԵՎԱՆԻ ԱՇԱԹՅԱԿ ԿԱՐԶԱԿԱՆ ԵՐԶԱՄԻ ԳՈՐԴԱՐԱՆԻ ՀՈՄԱՆՈՐԴԱՍԱՆ ՆԱԽԱԳԻԾ			
			ՃԱՐՏԱՐԱՊԵՏԱՇԽԱՐԱՐՈՎԱԿԱՆ ՄԱՍ	ՓՈՒԼ	ԹԵՐԹ	ԹԵՐԹԵՐ
			ԱՌԱՋԻՆ ՀԱՐԿԻ ՀԱՏԱԿԱԳԻԾ (ԿԵՐԱԿԱՌՈՒՑՈՒՄ)	ԱՆ	ՃՇ-4	11
				«ԲԱԲԱՅԱՆ-ԱՍՆ ՆԱԽԱԳԻԾ» ՍՊԸ		

ԵՐԿՐՈՐԴ ՀԱՐԿԻ ՀԱՏԱԿԱԳԻԾ Մ1:100 (ԿԵՐԱԿԱՌՈՒՑՈՒՄ)

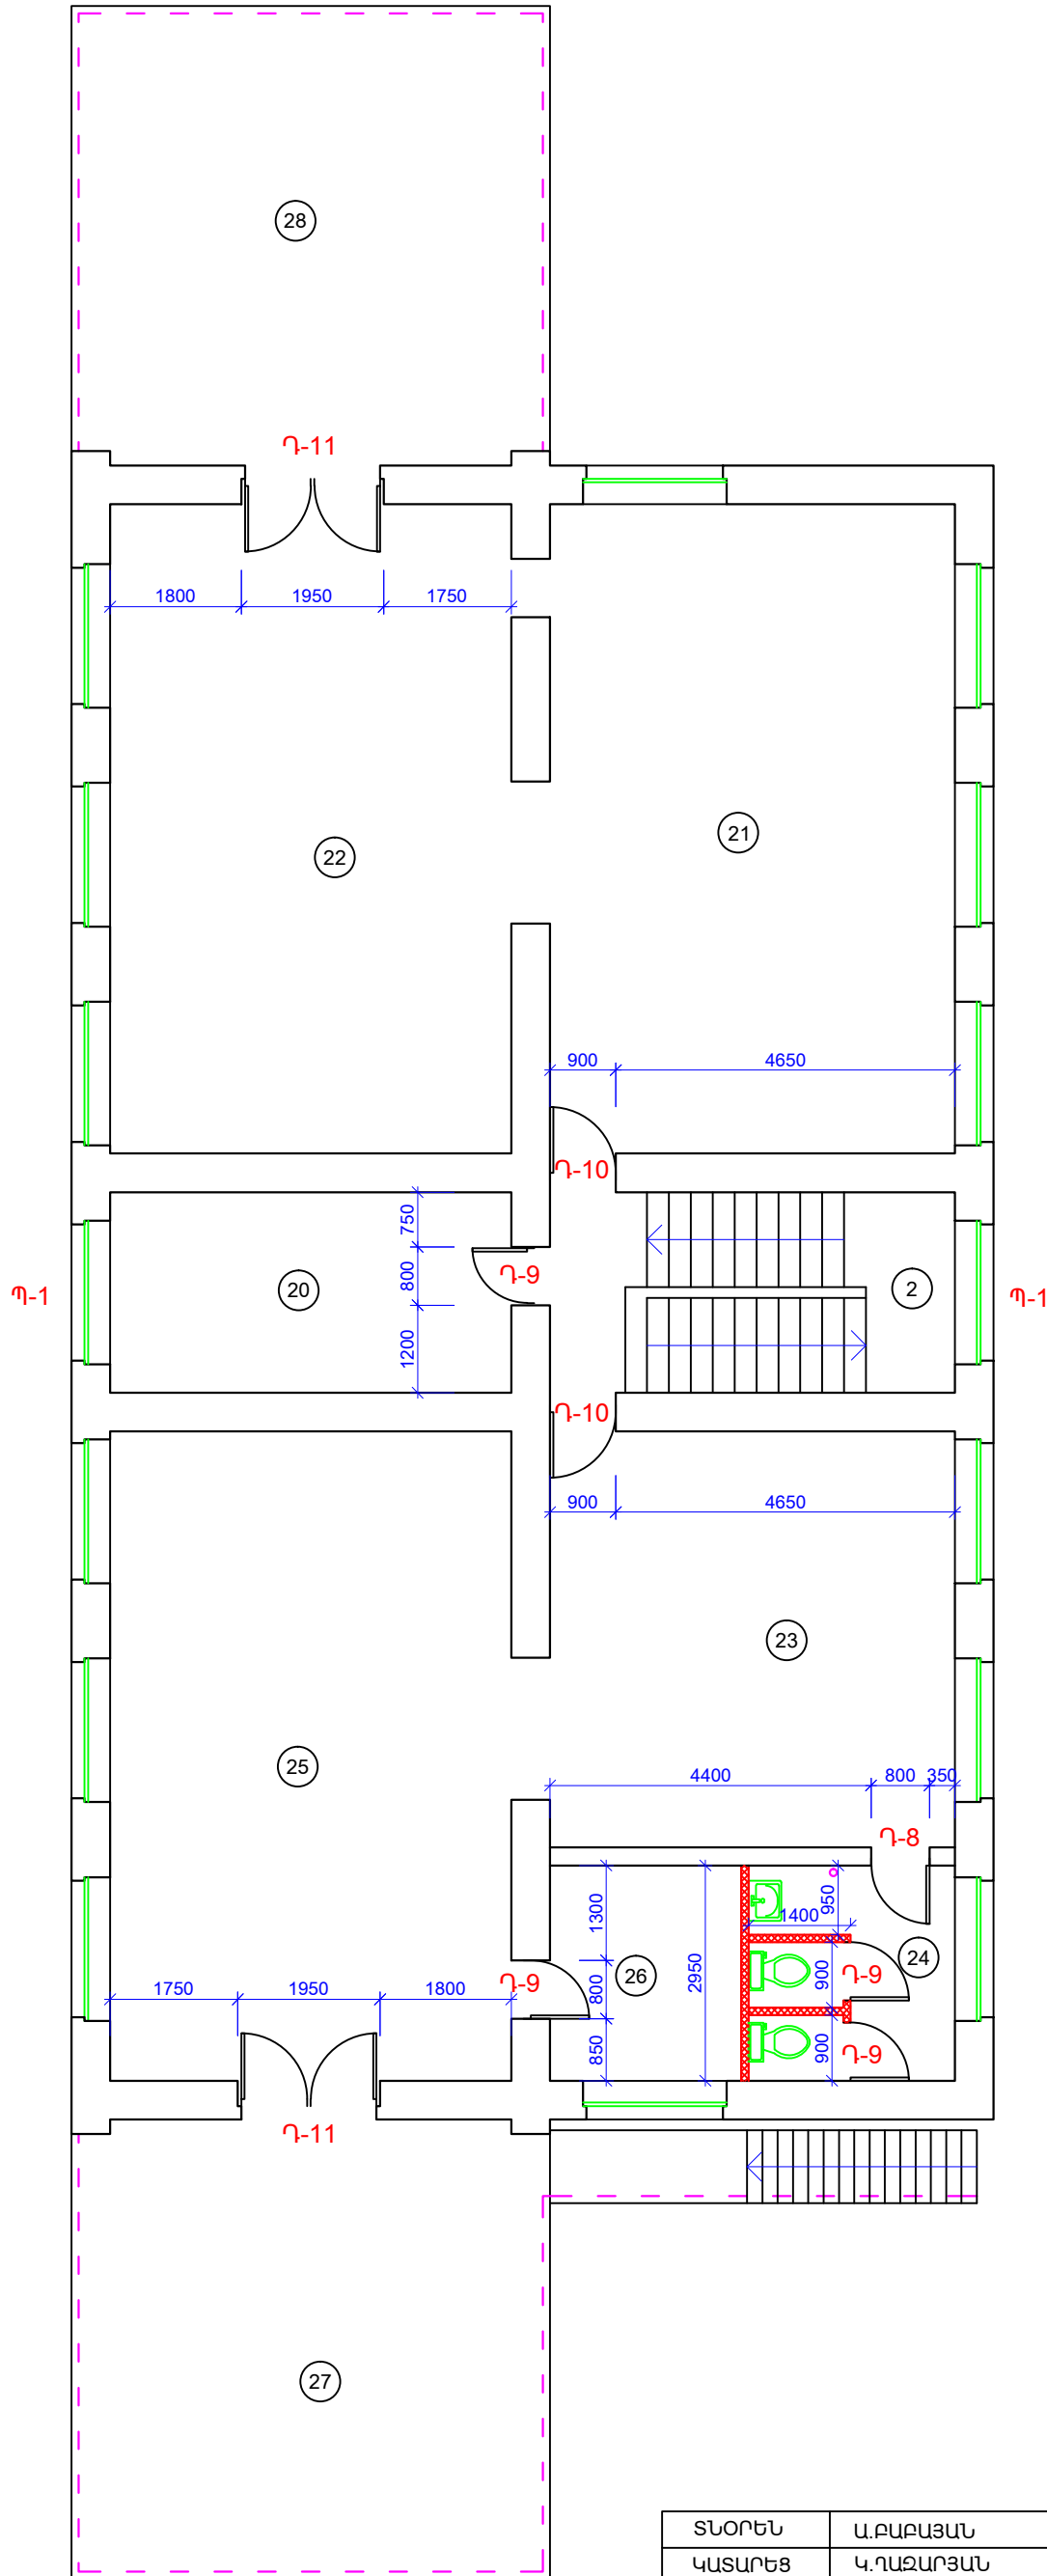


ՊԱՅՄԱՆԱԿԱՆ ՆՇԱՆՆԵՐ

- Նոր իրականացվող պատեր և միջնորմներ
- Նոր իրականացվող մետաղական բազրիք

ՍԵՆՔԵՐԻ ՄԵԿՆՈՒԹՅՈՒՆ

N	Սենյակների անվանումները	Մակեր.	Հատակ
20	Պահեստային սենյակ	15.66	պրես.գրանիտ
21	Ընթերցասրահ	51.69	պրես.գրանիտ
22	Գրապահոց	51.26	պրես.գրանիտ
23	Ընթերցասրահ	33.09	պրես.գրանիտ
24	Սանհանգույց	8.57	հաղձասալ
25	Գրապահոց	51.26	պրես.գրանիտ
26	Պահեստային սենյակ	8.26	պրես.գրանիտ
27	Պատշգամբ	41.58	բազալտ
28	Պատշգամբ	40.79	բազալտ

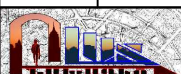
ՏՆՕՐԵՆ	Ա.ԲԱԲԱՅԱՆ	<i>[Signature]</i>	ԵՐԵՎԱՆԻ ԱԶԱՓՆԱԿ ԿԱՐԶԱԿԱՆ ՇՐՋԱՆԻ ԳՐԱԴԱՐԱՆԻ ՀԻՄՆԱՆՈՐՈՂՈՒՄԱՆ ՆԱԽԱԳԻԾ			
ԿԱՏԱՐԵՑ	Կ.ՂԱԶԱՐՅԱՆ	<i>[Signature]</i>				
			ՀԱՐՏԱՐԱՊԵՏԱՇԻՆԱՐԱՐԱԿԱՆ ՄԱՍ	ՓՈՒԼ ԱՆ	ԹԵՐԹ ԸՇ-5	ԹԵՐԹԵՐ 11
			ԵՐԿՐՈՐԴ ՀԱՐԿԻ ՀԱՏԱԿԱԳԻԾ (ԿԵՐԱԿԱՌՈՒՑՈՒՄ)			«ԲԱԲԱՅԱՆ-ԱՍՏՆԱԿԻՇ» ՍՊԸ

ԳԼԽԱԿՈՐ ՃԱԿԱՏ Մ1:100




ՏՆՕՐԵՆ	Ա.ԲԱԲԱՅԱՆ	<i>[Signature]</i>	ԵՐԵՎԱՆԻ ԱԶԱՓՆՅԱԿ ԿԱՐՉԱԿԱՆ ՇՐՋԱՆԻ ԳՐԱԴԱՐԱՆԻ ՀԻՄՆԱՆՈՐՈՂՈՒՄԱՆ ՆԱԽԱԳԻԾ		
ԿԱՏԱՐԵՑ	Կ.ՂԱԶԱՐՅԱՆ	<i>[Signature]</i>	ՀԱՐՏԱՐԱՊԵՏԱԵՒՆԱՐԱՐԱԿԱՆ ՄԱՍ	ՓՈՒԼ ԱՆ	ԹԵՐԹ ՃՇ-6
			ԳԼԽԱԿՈՐ ՃԱԿԱՏ		ԹԵՐԹԵՐ 11
					«ԲԱԲԱՅԱՆ-ԱՍՏ ՆԱԽԱԳԻԾ» ՍՊԸ


ԱՍՏԻՃԱՆԻ ԿՏՐՎԱԾՔ Մ1:50

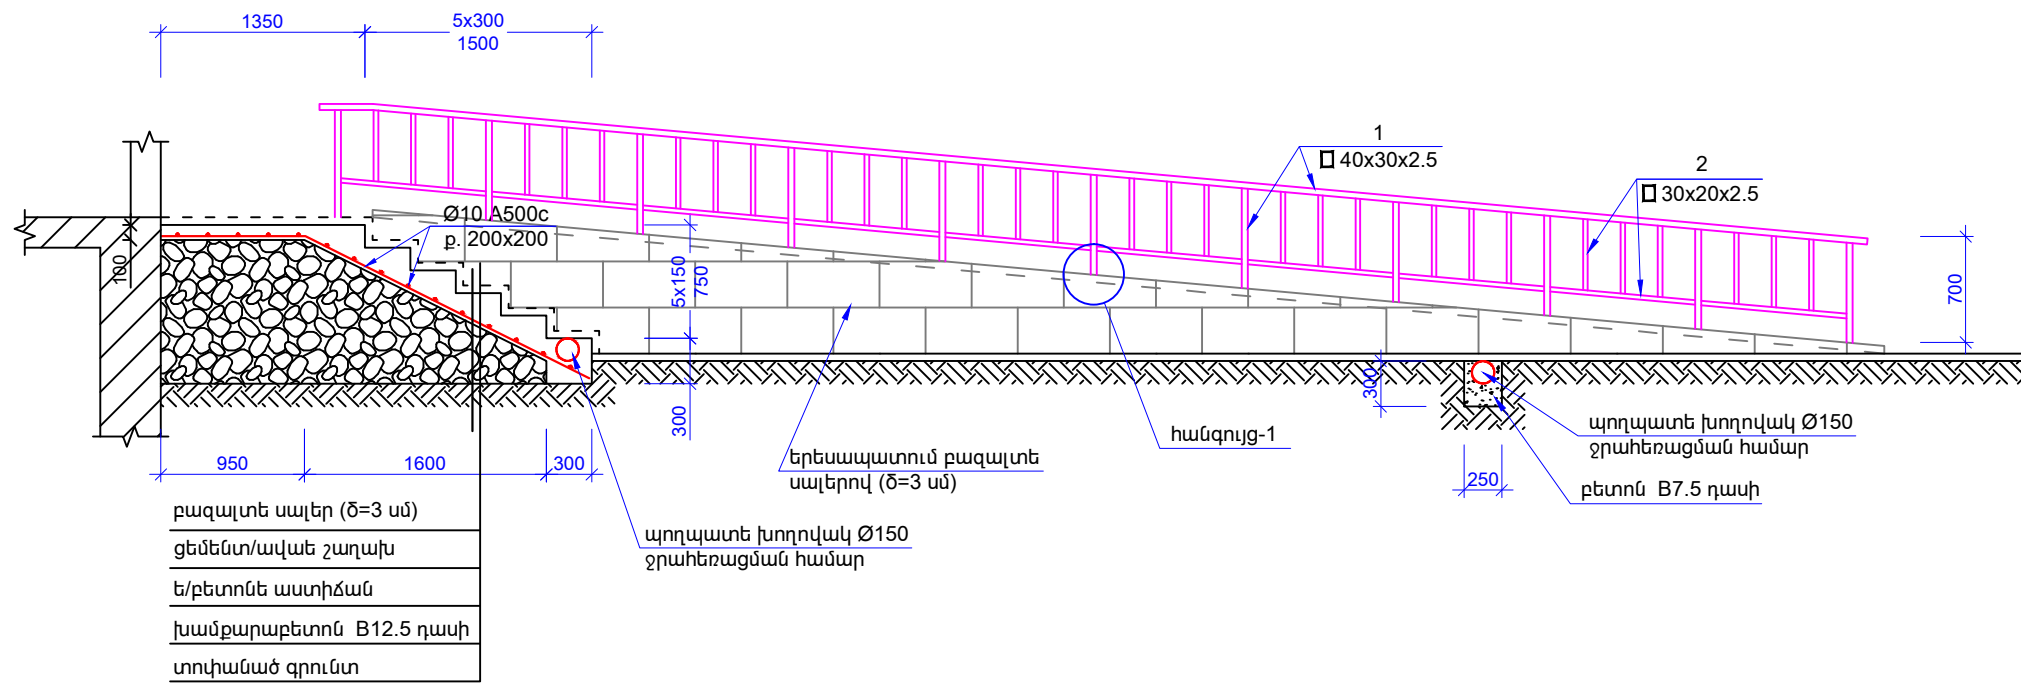

ԾԱԾԿԱՐԱՆ 1-1 Մ1:50

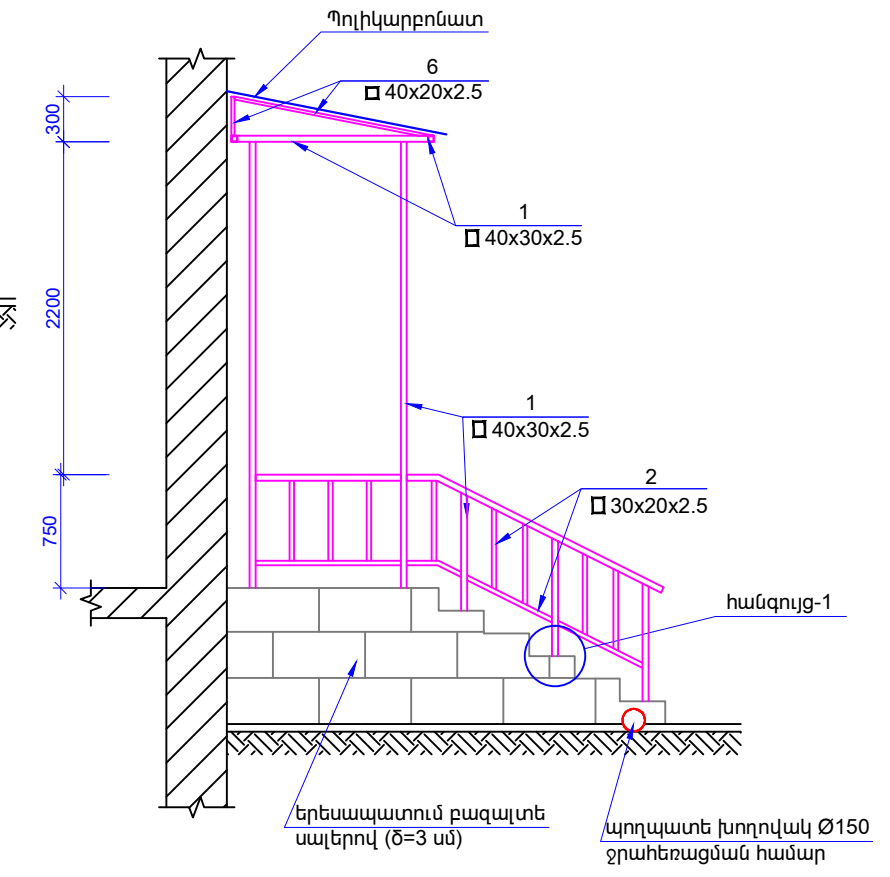


ԹԵՔԱՀԱՐԹԱԿ Մ1:50

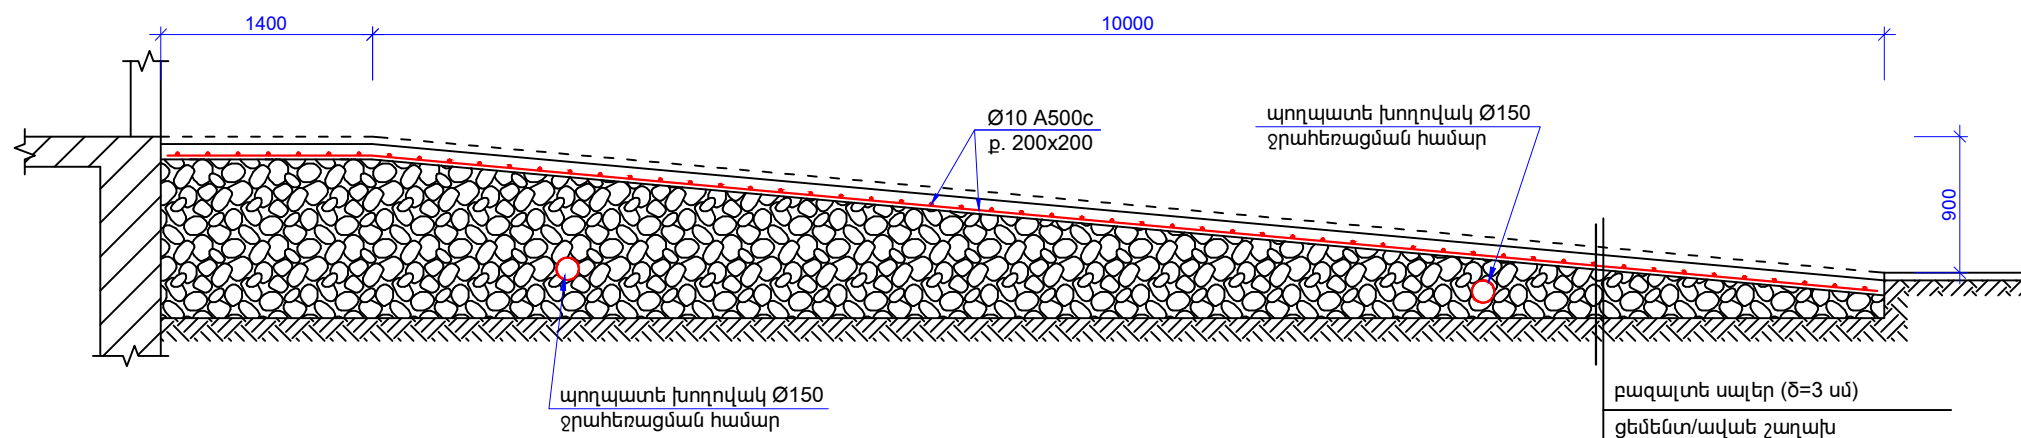


բազալտե սալեր (δ=3 սմ)
 ցեմենտ/ավառ շաղախ
 ե/բետոնե թեքահարիակ (h=10 սմ)
 խամքարաբետոն B12.5 դասի
 տոփանած գրունտ


ՀԱՆԳՈՒՅՑ-1 Մ1:10

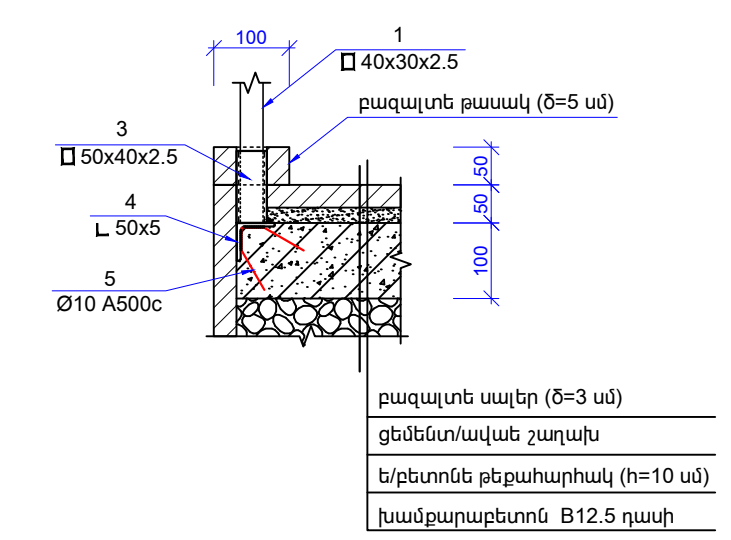

ԾԱԾԿԱՐԱՆԻ ՄՈՆՏԱԺԱՅԻՆ ՄԽԵՄԱ Մ1:50

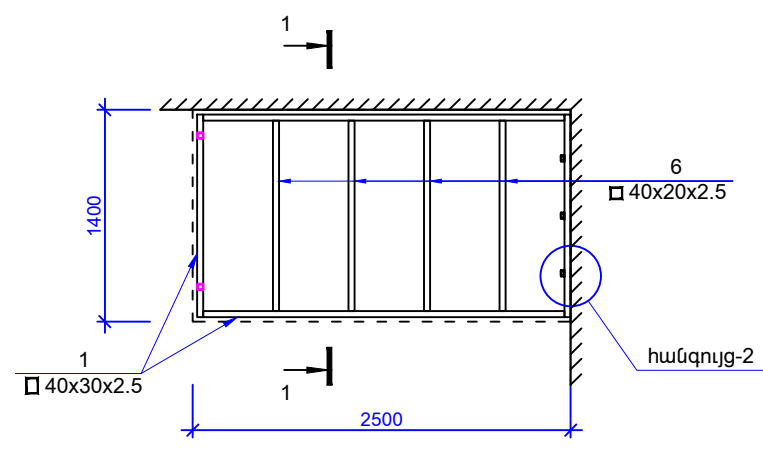

Հանգույց-2 Մ1:5

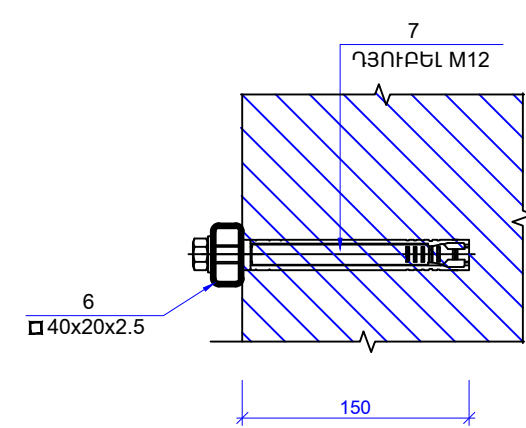

ՏՆՕՐԵՆ	Ա.ԲԱԲԱՅԱՆ	<i>[Signature]</i>	ԵՐԵՎԱՆԻ ԱԶՈՒՅԱԿ ԿԱՐԶԱԿԱՆ ՇՐՋԱՆԻ ԳՐԱԴԱՐԱՆԻ ՀԻՄՆԱՆՈՐԴԱՄԱՆ ՆԱԽԱԳԻԾ		
ԿԱՏԱՐԵՑ	Կ.ՂԱԶԱՐՅԱՆ	<i>[Signature]</i>	ՀԱՐՏԱՐԱՊԵՏԱԵՆԱՐԱՐԱԿԱՆ ՄԱՍ	ՓՈՒԼ ԱՆ	ԹԵՐԹ ԸՇ-7
			ԱՍՏԻՃԱՆ, ԹԵՔԱՀԱՐԹԱԿ, ԾԱԾԿԱՐԱՆ		«ԲԱԲԱՅԱՆ-ԱՍՆԱԿԻՇ» ՍՊԸ
					11

ՔԱՆԴԱՆ ԱՇԽԱՏԱՆՔՆԵՐ

Հ/Հ	Աշխատանքի անվանումը	Չափի միավ.	Քանակը
1	2	3	4
1	Գրքերի, գրապահարանների և այլ գույքի ժամանակավոր տեղափոխում մինչև 1 կմ, վերատեղադրման համար	տ	45.0
2	Զեռուցման մարտկոցների ժամանակավոր ապամոնտաժում	հատ	45
3	Լվացարանների ապամոնտաժում	հատ	3
4	Զուգարանակոնքերի ապամոնտաժում	հատ	3
5	Դռների ապամոնտաժում, ներառյալ շրջանակները	մ ²	118.0
6	Պատուհանների ապամոնտաժում, ներառյալ շրջանակները	մ ²	27.0
7	Բազրիքների ապամոնտաժում (պատշգամբ և մետաղական աստիճան)	կգ	50.0
	Հատակներ		
8	Մանրահատակի քանդում	մ ²	393.37
9	Հաղճասալե հատակների քանդում	մ ²	83.13
10	Հաղճասալի տակ ց/ա շաղախի քանդում	մ ²	83.13
11	Լինօլեումե հատակի քանդում	մ ²	4.57
	Պատեր		
12	Միջնորմների քանդում (b=10 սմ)	մ ²	42.93
13	Փակված պատուհանների շարվածքի քանդում (վերաբացում)	մ ²	16.35
14	Պատուհանների տակի պատերի քանդում	մ ²	11.61
15	Պատերի ներկի քերում	մ ²	855.82
16	Պատերի գաջե սվաղի մասնակի քանդում	մ ²	210.32
17	Շեպերի ներկի քերում	մ ²	105.62
18	Շեպերի գաջե սվաղի մասնակի քանդում	մ ²	26.39
19	Պատերի հաղճասալի քանդում	մ ²	44.52
20	Հաղճասալի տակ ց/ա շաղախի քանդում	մ ²	44.52
	Առաստաղներ		
21	Առաստաղների ներկի քերում	մ ²	559.88
22	Առաստաղների գաջե սվաղի մասնակի քանդում	մ ²	140.00

1	2	3	4
	Աստիճան և թեքահարթակ		
23	Մետաղական բազրիքի ապամոնտաժում	կգ	15.0
24	Բազալտե աստիճանների ապամոնտաժում	մ ³	0.5
25	Բետոնե հարթակի քանդում	մ ³	0.3
27	Խամքարե աստիճանների քանդում	մ ³	3.7
28	Ասֆալտբետոնե ծածկույթի քանդում	մ ²	23.5
29	Գրունտի քանդում	մ ³	3.0
30	Շին. աղբի տեղափոխում	տ	95.0

ՏՆՕՐԵՆ	Ա.ԲԱԲԱՅԱՆ		ԵՐԵՎԱՆԻ ԱԶԱՓՆՅԱԿ ԿԱՐՉԱԿԱՆ ՇՐՋԱՆԻ ԳՐԱԴԱՐԱՆԻ ՀԻՄՆԱՆՈՐԴԱՄԱՆ ՆԱԽԱԳԻԾ			
ԿԱՏԱՐԵՑ	Կ.ՂԱԶԱՐՅԱՆ					
			ՀԱՐՏԱՐԱՊԵՏԱՇԻՆԱՐԱՐԱԿԱՆ ՄԱՍ	ՓՈՒԼ ԱՆ	ԹԵՐԹ ՃՇ-8	ԹԵՐԹԵՐ 11
			ՔԱՆԴԱՆ ԱՇԽԱՏԱՆՔՆԵՐ			«ԲԱԲԱՅԱՆ-ԱՍՏՆԱԿԻՇ» ՍՊԸ

ՀԻՄՆԱՆՈՐՈՎԱՆ ԱՇԽԱՏԱՆՔՆԵՐ





Հ/Հ	Աշխատանքի անվանումը	Չափի միավ.	Քանակը
1	2	3	4
	Հատակներ		
1	Պրեսգրանիտե հատակների իրականացում	մ ²	687.60
2	Պրեսգրանիտի տակ ց/ավազե շաղախի իրականացում	մ ²	687.60
3	Պրեսգրանիտի շրիշակների իրականացում h=100 մմ	զգ.մ.	456.0
4	Հաղձասալե հատակների իրականացում (սանհանգույցներում)	մ ²	23.07
5	Հաղձասալի տակ ց/ա շաղախի իրականացում	մ ²	23.07
	Պատեր		
6	Պատերի իրականացում b=400 մմ լայնությամբ	մ ²	50.50
7	Արտաքին պատերի սվաղ ց/ա շաղախով, մետաղական ցանցի վրա	մ ²	85.00
8	Միջնորմների իրականացում b=100 մմ լայնությամբ	մ ²	60.27
9	Նոր շարված պատերի և միջնորմների գաջե սվաղի իրականացում	մ ²	104.94
10	Գաջե սվաղի մասնակի իրականացում	մ ²	210.32
11	Պատերի ծեփամածկում և ներկում	մ ²	1094.25
12	Շեպերի գաջե սվաղի մասնակի իրականացում	մ ²	54.38
13	Շեպերի ծեփամածկում և ներկում	մ ²	160.0
14	Պատերի հաղձասալի իրականացում h=1.8 մ (սանհանգույցներում)	մ ²	82.3
15	Հաղձասալի տակ ց/ա շաղախի իրականացում	մ ²	82.3
	Առաստաղներ		
16	Առաստաղների գաջե սվաղի իրականացում	մ ²	150.0
17	Առաստաղների ներկում	մ ²	699.88
18	Կախովի առաստաղների իրականացում (սանհանգույցներում)	մ ²	23.5
	Աստիճան և թեքահարթակ		
19	Խամքարաբետոն նոր իրականացվող աստիճանների և թեքահարթակի տակ	մ ³	10.5
20	Տանիքի ջրահեռացման խողովակի երկարացում (Ø150; 2 տեղ)	զգ.մ.	2.0
21	Պողպատե խողովակ ջրահեռացման համար Ø150	զգ.մ կգ	10.0 108.8
22	Ե/բետոնե միաձույլ աստիճանների իրականացում B15 դասի բետոնով	մ ³	0.75
23	Ե/բետոնե միաձույլ թեքահարթակի իրականացում B15 դասի բետոնով	մ ³	1.25
24	Ամրան Ø10A500c ΣL=170.0 զգ.մ	կգ	105.0
25	Աստիճանների և թեքահարթակի երեսապատում բազալտե սալերով (ծ=30 մմ)	մ ²	23.2
26	Բազալտե թասակի տեղադրում (ծ=50 մմ, b=100 մմ)	մ ²	1.0
27	Ասֆալտբետոնե ծածկույթի վերականգնում 40 մմ հաստությամբ	մ ²	13.5
28	Խճի նախապատրաստական շերտ 50 մմ հաստությամբ (նոր ասֆալտաբետոնե ծածկույթի տակ)	մ ²	13.5

ՊՈՂՊԱՏԻ ՄԱՍՆԱԳԻՐ ՄԵԿ ԷԼԵՄԵՆՏԻ ՀԱՄԱՐ

ՊԻՐՔ N	ԱՆՎԱՆՈՒՄ	ՔԱՆ. Հատ	ՔԱՇՈ Կգ	ԸՆԴԱՄ. Կգ
1	2	3	4	5
	ԲԱԶՐԻՔ ԵՎ ԾԱԾԿԱՐԱՆ			
1	□ 40x30x2.5 ГОСТ 8545-80 ΣL=40.0	-	98.8	98.8
2	□ 30x20x2.5 ГОСТ 8545-80 ΣL=32.0	-	53.8	53.8
3	□ 50x40x2.5 ГОСТ 8545-80 L=100	16	0.33	5.28
4	L 50x50x5 ГОСТ 8509-93 L=100	16	0.38	6.08
5	Ø10 A500c L=200	16	0.12	1.92
6	□ 40x20x2.5 ГОСТ 8545-80 ΣL=18.0	-	37.3	37.3
7	Ղյուբել 5 հատ			
	Պոլիկարբոնատ S=3.6 մ ²			
	ԲԱԶՐԻՔ ՊԱՏԵՐԱՎԵՐԻ			
1	□ 40x30x2.5 ГОСТ 8545-80 ΣL=97.0	-	258.0	258.0
2	□ 30x20x2.5 ГОСТ 8545-80 ΣL=150.0	-	252.0	252.0
	Մետաղական բազրիքների ներկում 2 անգամ			S=40.0 մ ²

ՏՆՕՐԵՆ	Ա.ԲԱԲԱՅԱՆ		ԵՐԵՎԱՆԻ ԱԶԱՓՆՅԱԿ ՎԱՐՉԱՎԱՆ ՇՐՋԱՆԻ ԳՐԱԴԱՐԱՆԻ ՀԻՄՆԱՆՈՐՈՎԱՆ ՆԱԽԱԳԻԾ		
ԿԱՏԱՐԵՑ	Կ.ՂԱԶԱՐՅԱՆ				
			ՀԱՐՏԱՐԱՊԵՏԱՇԻՆԱՐԱՐԱԿԱՆ ՄԱՍ	ՓՈՒԼ ԱՆ	ԹԵՐԹ ԸՇ-9
					11
			ՀԻՄՆԱՆՈՐՈՎԱՆ ԱՇԽԱՏԱՆՔՆԵՐ		«ԲԱԲԱՅԱՆ-ԱՍՆ ԱՆԱԿԻԾ» ՍՊԸ

**ԲԱՑՎԱԾՔԻ ԻՐԱԿԱՆԱՑՈՒՄ
ԳՈՅՈՒԹՅՈՒՆ ՈՒՆԵՑՈՂ ՊԼԱՆՈՒՄ**

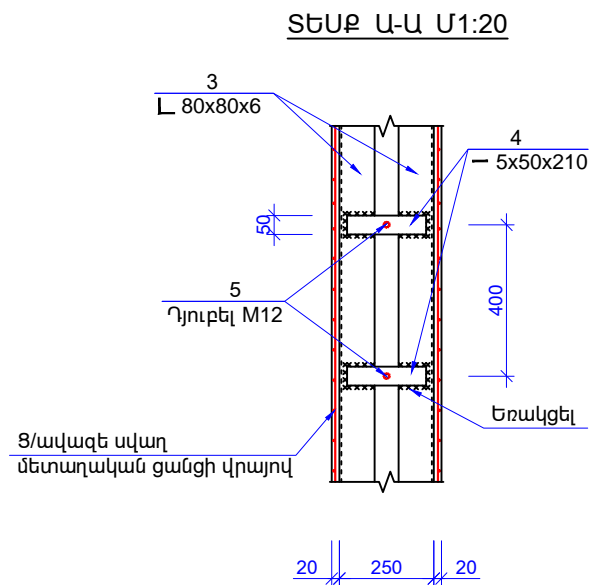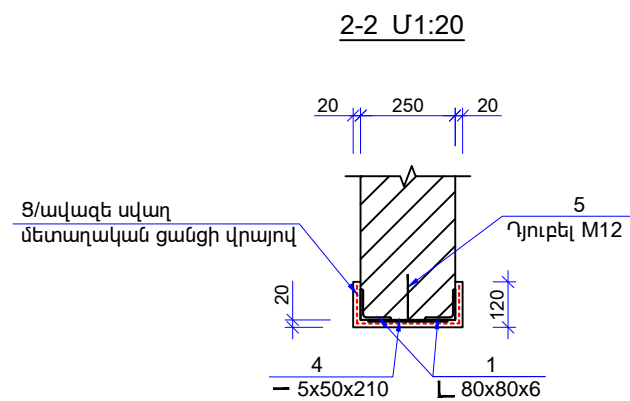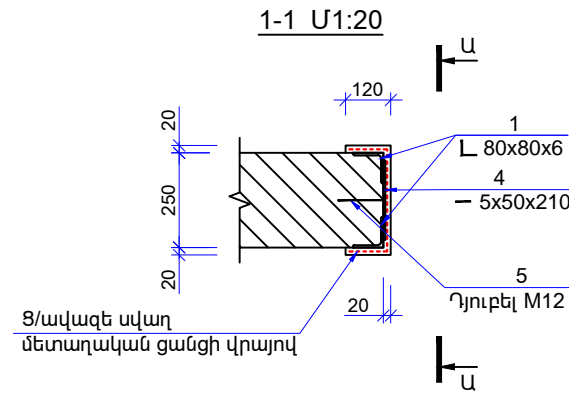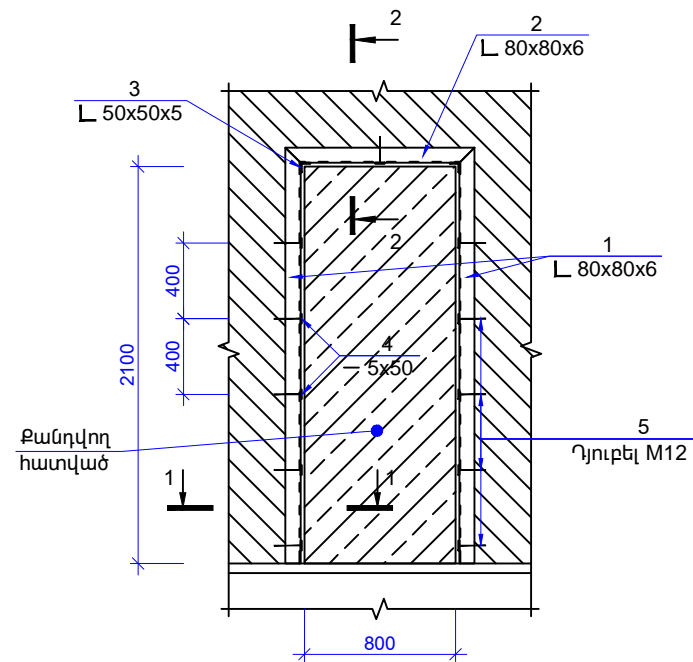

ՊՈՂՊԱՏԻ ՄԱՍՆԱԳԻՐ ՄԵՎ ԷԼԵՄԵՆՏԻ ՀԱՄԱՐ


Դիրք N	ԱՆՎԱՆՈՒՄ	ՔԱՆ. Հատ	ՔԱՇՈՒԿ	ԾԱՆՈԹ.
ՄԵՏԱՂԱԿԱՆ ՇՐՋԱՆԱԿ (2 հատ)				
1	L 80x80x6 ГОСТ 8509-93 L=2200	4	16.2	64.8
2	L 80x80x6 ГОСТ 8509-93 L=1000	2	7.36	14.7
3	L 50x50x5 ГОСТ 8509-93 L=210	2	0.79	1.58
4	- 5x50x210 ГОСТ 19903-74*	11	0.41	4.51
5	Ղյուրբել M12	11		
Ց/ավազե սվաղ մետաղական ցանցի վրայով				S=2.7 մ ²

ԾԱՆՈԹՈՒԹՅՈՒՆ

1. Դռան բացվածք իրականացնելու համար՝ սղոցող և ծակող գործիքների միջոցով սղոցվում են պատերը, երկու կողմից, և իրականացվում պատի շարվածքի ապամոնտաժում: Ապամոնտաժումը իրականացնել առանց հարվածող գործիքների օգնությամբ:
2. Դռան բացվածքի ուժեղացումը իրականացնել մետաղական անկյունակներից պատրաստված շրջանակի միջոցով, որոնք տեղադրվում են բացվածքի երկու կողմից և կապվում պատի հետ նախօրոք պատերի մեջ տեղադրված ամրանային ծողերի հետ:
3. Տեղադրված մետաղական շրջանակը փաթաթել մետաղական ցանցով և սվաղել g/w շաղախով:
4. Բոլոր միացումները եռակցումային են, եռակցումը իրականացնել Յ42A էլեկտրոդով h_w=4մմ:

ՏՆՕՐԵՆ	Ա.ԲԱԲԱՅԱՆ		ԵՐԵՎԱՆԻ ԱԶԱՓՆՅԱԿ ԿԱՐԶԱԿԱՆ ՇՐՋԱՆԻ ԳՐԱԴԱՐԱՆԻ ՀԻՄՆԱՆՈՐԴԱՄԱՆ ՆԱԽԱԳԻԾ			
ԿԱՏԱՐԵՑ	Կ.ՂԱԶԱՐՅԱՆ					
			ՀԱՐՏԱՐԱՊԵՏԱԵՒՆԱՐԱՐԱԿԱՆ ՄԱՍ	ՓՈՒԼ ԱՆ	ԹԵՐԹ ՃՇ-10	ԹԵՐԹԵՐ 11
			ՂՈՆԵՐԻ ԲԱՑՎԱԾՔՆԵՐԻ ԻՐԱԿԱՆԱՑՈՒՄ		«ԲԱԲԱՅԱՆ-ԱՍՆԱԿԻԾ» ՍՊԸ	


ՄԵՏԱՂԱՎԱՍՏ ԴՐՆԵՐ

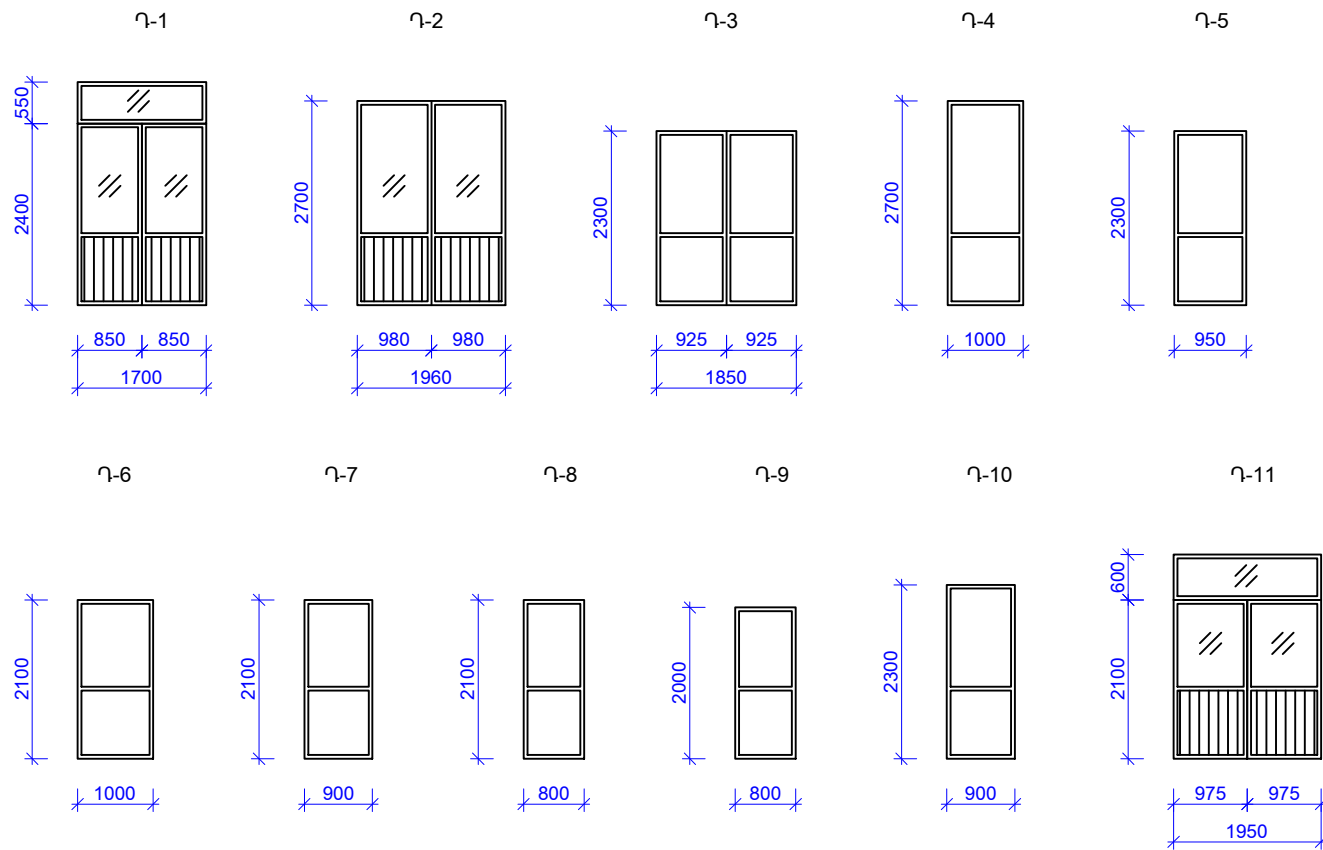

Մետաղապլաստե դռների մասնագիր

N ը/հ	Չափսերը	Քանակները	Մակեր. ընդհան. ք.մ.	Տեսակը
Ղ-1	1700 x 2950	1	5.02	ապակեպատ
Ղ-2	1960 x 2700	1	5.29	ապակեպատ
Ղ-3	1850 x 2300	1	4.26	ապակեպատ
Ղ-4	1000 x 2700	1	2.70	խուլ
Ղ-5	950 x 2300	5	2.19	խուլ
Ղ-6	1000 x 2100	2	2.10	խուլ
Ղ-7	900 x 2100	2	1.89	խուլ
Ղ-8	800 x 2100	5	1.68	խուլ
Ղ-9	800 x 2000	7	1.60	խուլ
Ղ-10	900 x 2300	2	2.07	խուլ
Ղ-11	1950 x 2700	2	5.27	ապակեպատ

ՄԵՏԱՂԱՎԱՍՏ ՊԱՏՈՒՀԱՆ

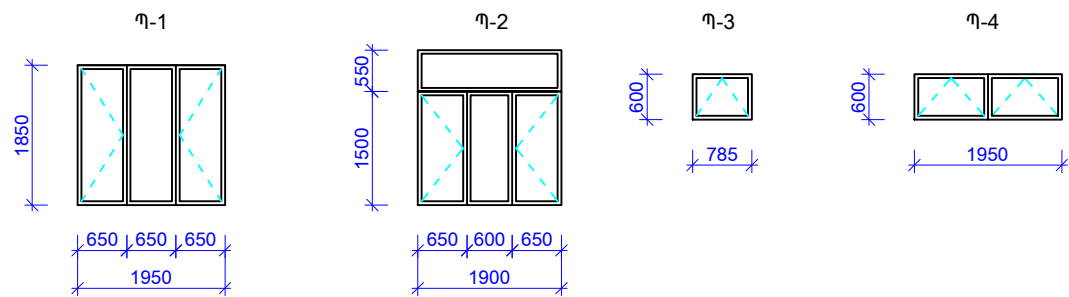

Մետաղապլաստե պատուհանների մասնագիր

N ը/հ	Չափսերը	Քանակները	Մակեր. ընդհան. ք.մ.	Պատուհանագոգ մ.	Մակերես բացվող մաս ք.մ.	Մակերես չբացվող մաս ք.մ.
Պ-1	1950 x 1850	5	3.6	2.0	2.4	1.2
Պ-2	1900 x 2050	11	3.9	2.0	1.95	1.95
Պ-3	785 x 600	2	0.47	-	0.47	-
Պ-4	1950 x 600	1	1.17	-	1.17	-

ԾԱՆՈԹՈՒԹՅՈՒՆ

Դռների և պատուհանների պատրաստումից առաջ անրաժեշտ է կատարել բացվածքների ստուգիչ չափումներ:

ՏՆՕՐԵՆ	Ա.ԲԱԲԱՅԱՆ	<i>[Signature]</i>	ԵՐԵՎԱՆԻ ԱԶԱՓՆՅԱԿ ԿԱՐԶԱԿԱՆ ՇՐՋԱՆԻ ԳՐԱԴԱՐԱՆԻ ՀԻՄՆԱՆՈՐԴԱՄԱՆ ՆԱԽԱԳԻԾ			
ԿԱՏԱՐԵՑ	Կ.ՂԱԶԱՐՅԱՆ	<i>[Signature]</i>	ՃԱՐՏԱՐԱՊԵՏԱԵՒՆԱՐԱՐԱԿԱՆ ՄԱՍ			ՓՈՒԼ ԱՆ
						ԹԵՐԹ ՃՇ-11
						ԹԵՐԹԵՐ 11
			ԴՐՆԵՐԻ ԵՎ ՊԱՏՈՒՀԱՆՆԵՐԻ ՄԱՍՆԱԳԻՐ, ՄԵՏԱՂԱՎԱՍՏ ՃԱՂԱԿԱՆԱԿ			«ԲԱԲԱՅԱՆ-ԱՍՏ ՆԱԽԱԳԻԾ» ՍՊԸ







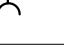
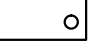
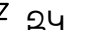
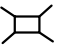

**Սառը, տաք ջրամատակարարման և կենցաղային
կոյուղու ցանցերի բացատրագիր**




Սառը ջրամատակարարման և կոյուղու ցանցերի նախագիծը մշակված է ըստ ճարտարապետական գծագրերի (չափագրված):
 Շենքի հարկայնությունը 2 հարկ:
 Շենքում նախագծվել է սառը ջրի ջրամատակարարման և կենցաղային կոյուղու ցանցեր:
 Նախագիծը կատարված է համաձայն գործող ՇՆ և Կ 2.04-01.85-ի նորմերի:
 Սառը ջրի սնուցումը կատարվում է շենքում գործող Ø20մմ ջրագծից Ø16.0x2.2մմ մետաղապլաստիկ խողովակով:
 Կոյուղու ցանցը միացվում են շենքում գործող կոյուղագծին Ø50 և Ø100 պոլիէթիլենային խողովակներով:
 Ցանցերի համար նախատեսված են կոյուղու պլաստմասե խողովակներ՝ Ø150÷50մմ:
 Նախագծային աշխատանքները կատարված են ՀՀ-ում գործող նորմերի և կանոնների համաձայն:


«ԶԿ» ՄԱՍԻ ԳԾԱԳՐԵՐԻ ԱՄՓՈՓԱԳԻՐ

N Ը/Կ	ԱՆՎԱՆՈՒՄ	ԹԵՐԹ
1	ԳԼԽԱԹԵՐԹ	ԶԿ-1
2	ԱՌԱՋԻՆ ՀԱՐԿԻ ՀԱՏԱԿԱԳԻԾ (ԿԵՐԱԿԱՌՈՒՑՈՒՄ)	ԶԿ-2
3	ԵՐԿՐՈՐԴ ՀԱՐԿԻ ՀԱՏԱԿԱԳԻԾ (ԿԵՐԱԿԱՌՈՒՑՈՒՄ)	ԶԿ-3
4	ԶՐԱՄՏԱԿԱՐԱՐՄԱՆ ԵՎ ԿՈՅՈՒՂՈՒ ՍԽԵՄԱՆԵՐ, ԾԱԿԱԼՆԵՐ	ԶԿ-4

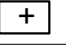ՊԱՅՄԱՆԱԿԱՆ ՆՇԱՆՆԵՐ

ՀԱՏԱԿԱԳԾՈՒՄ	ՍԽԵՄԱՅՈՒՄ	ՆՇԱՆՆԵՐԻ ԱՆՎԱՆՈՒՄԸ
1	2	3
.....Զ1.....Զ1.....	ՍԱՌԸ ԶՐԻ ՆԱԽԱԳԾ. ԽՈՂՈՎԱԿ
.....Կ1.....Կ1.....	ԿՈՅՈՒՂՈՒ .. /.. .. /..
.....  	ՓԱԿԱՆ
.....  	ԶՐԱԶԱՓ, ԶՏԻՉ
 L	 L 	ԼՎԱՑԱՐԱՆ
 ԶԿ	 ԶԿ	ԶՈՒԳԱՐԱՆԱԿՈՆՔ
o Կ.Կ1	o Կ.Կ1	ԿՈՅՈՒՂՈՒ ԿԱՆԳՆԱԿ
o Կ.Զ1	o Կ.Զ1	ՍԱՌԸ ԶՐԻ ԿԱՆԳՆԱԿ
 <	 <	ՀՈՍԱԿ

ՏՆՕՐԵՆ	Ա.ԲԱԲԱՅԱՆ		ԵՐԵՎԱՆԻ ԱԶԱՓՆՅԱԿ ԿԱՐԶԱԿԱՆ ՇՐՋԱՆԻ ԳՐԱԴԱՐԱՆԻ ՀԻՄՆԱՆՈՐՈՂԱՄԱՆ ՆԱԽԱԳԻԾ			
ԿԱՏԱՐԵՑ	Հ. ԽԱԶԱՏՐՅԱՆ		ԶՐԱՄՏԱԿԱՐԱՐՈՒՄ ԵՎ ԿՈՅՈՒՂԻ	ՓՈՒԼ	ԹԵՐԹ	ԹԵՐԹԵՐ
				ԱՆ	ԶԿ-01	4
			ԳԼԽԱԹԵՐԹ			«ԲԱԲԱՅԱՆ-ԼՍՏ ՆԱԽԱԳԻԾ» ՍՊԸ

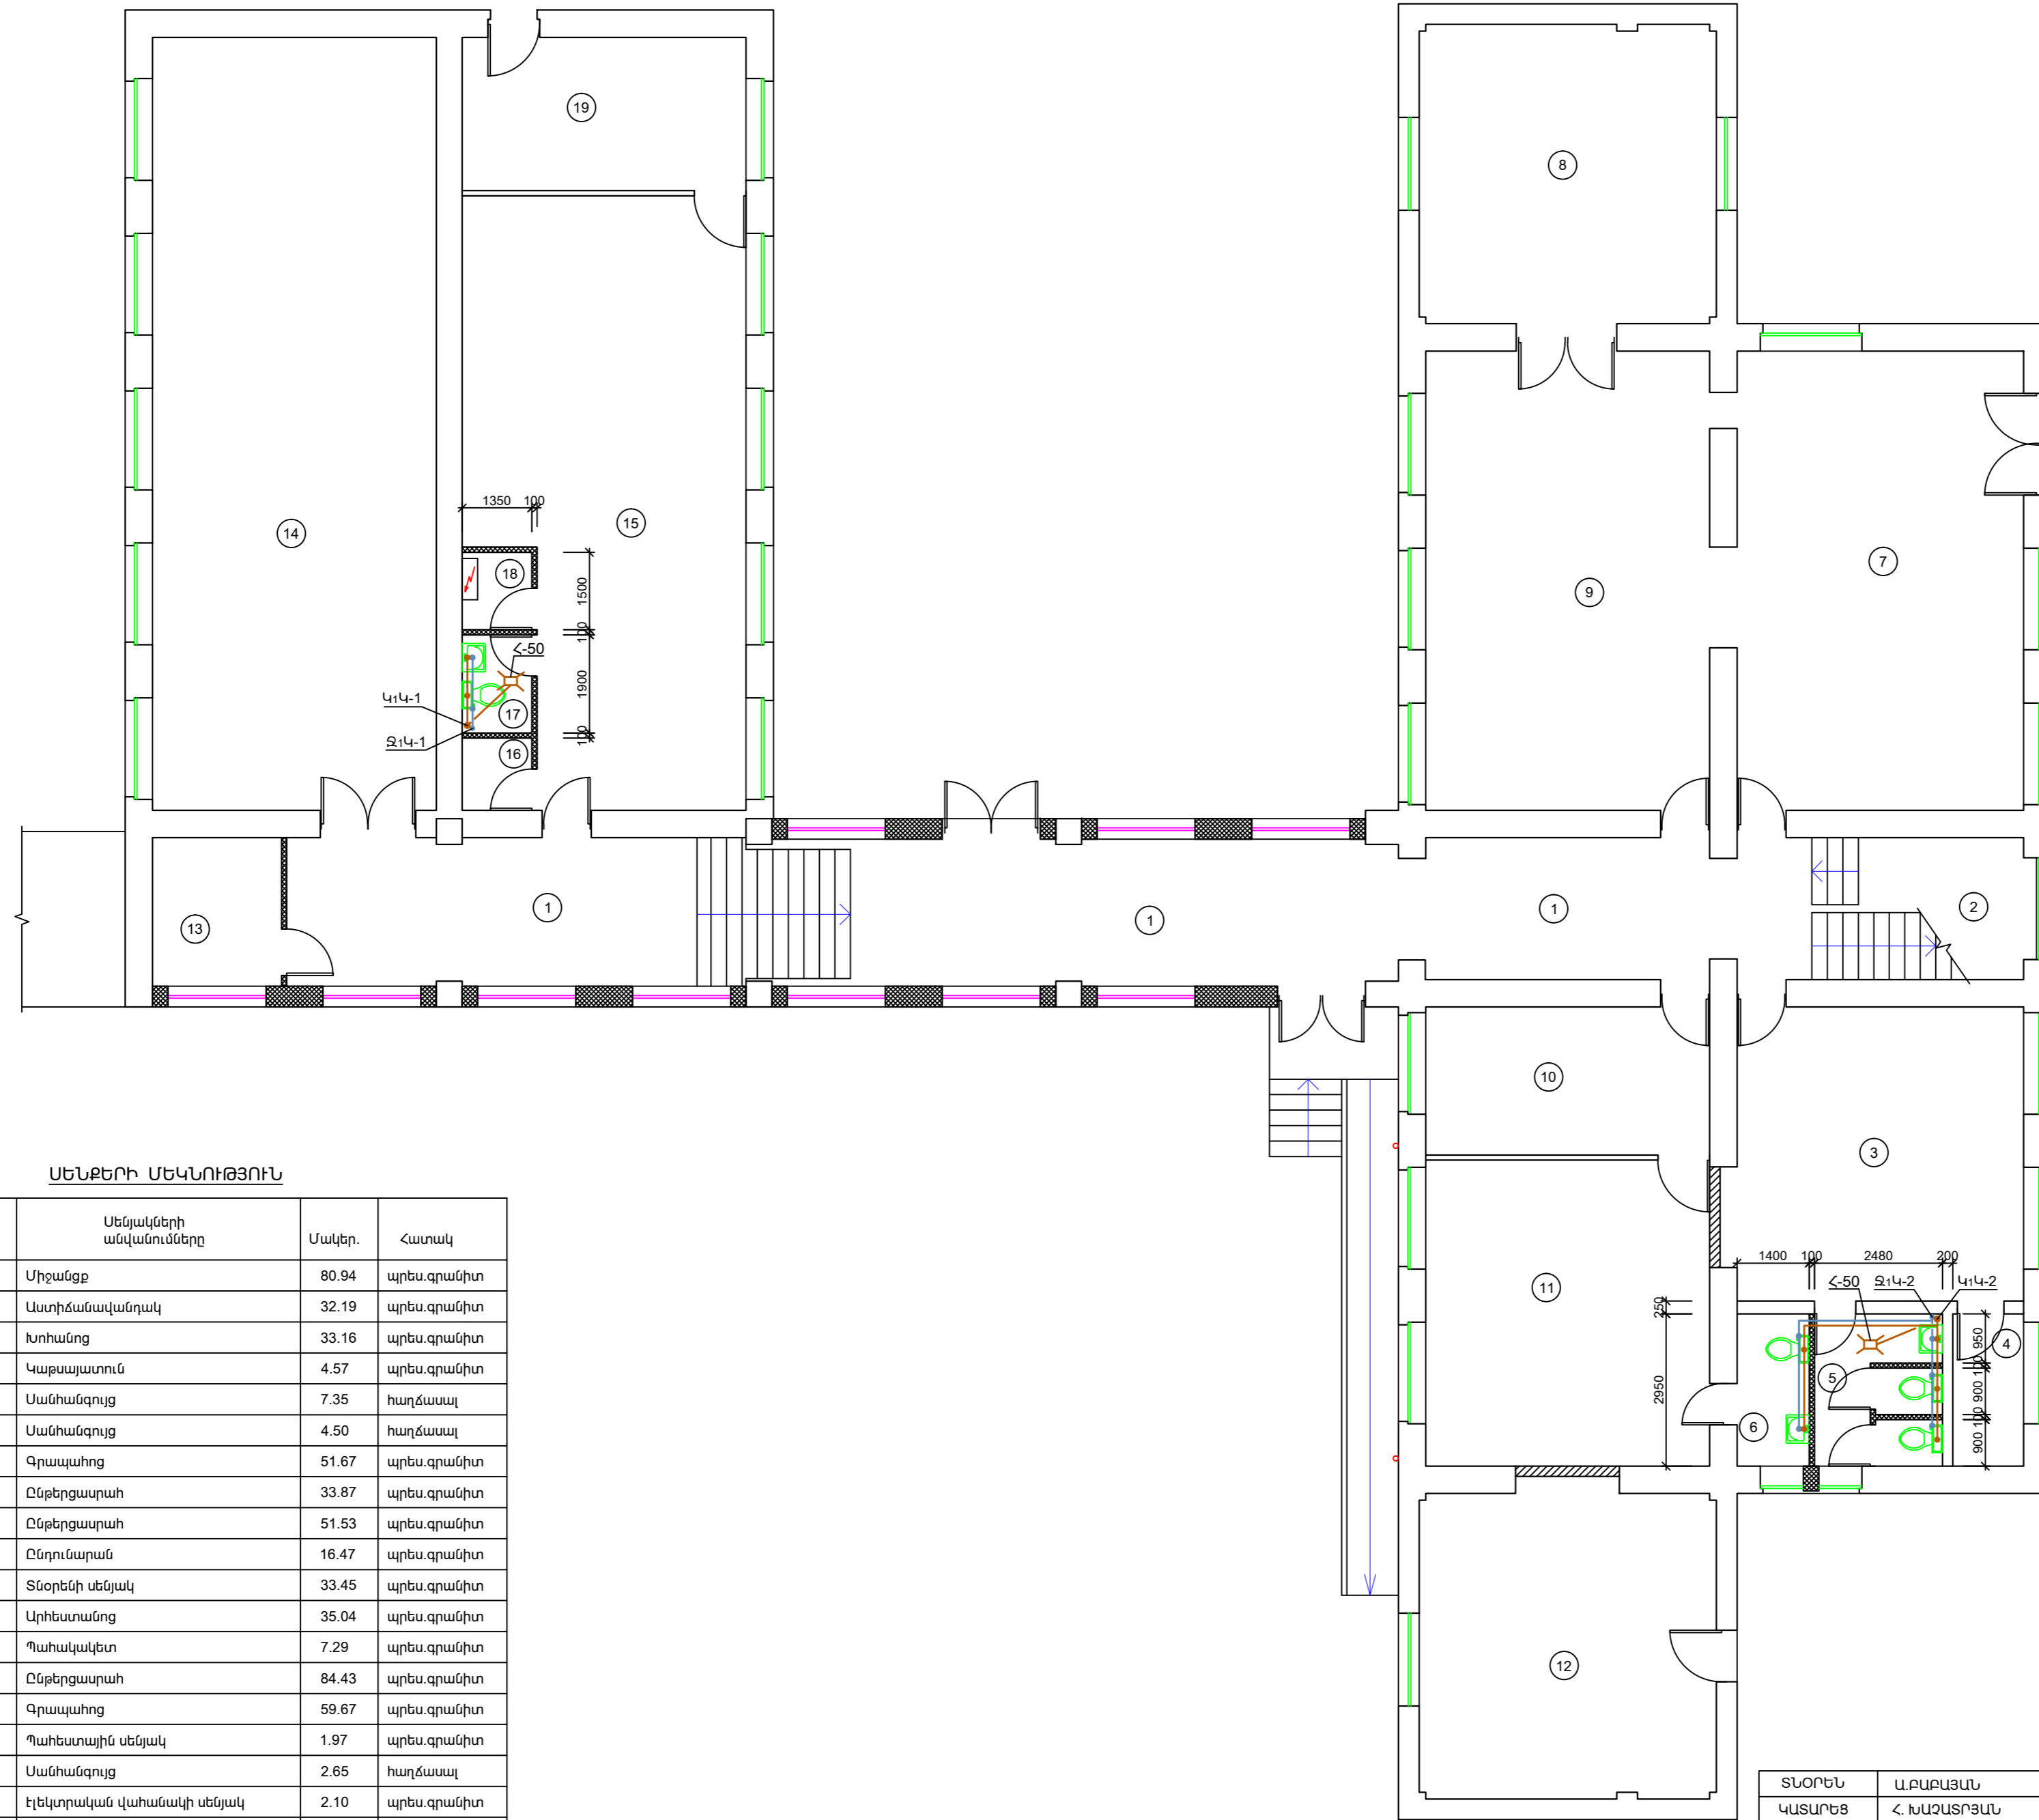


ՍԵՆՔԵՐԻ ՄԵԿՆՈՒԹՅՈՒՆ

N	Սենյակների անվանումները	Մակեր.	Հատակ
1	Միջանցք	80.94	պրես.գրանիտ
2	Աստիճանավանդակ	32.19	պրես.գրանիտ
3	Խոհանոց	33.16	պրես.գրանիտ
4	Կաթսայատուն	4.57	պրես.գրանիտ
5	Սանհանգույց	7.35	հաղձասալ
6	Սանհանգույց	4.50	հաղձասալ
7	Գրապահոց	51.67	պրես.գրանիտ
8	Ընթերցարահ	33.87	պրես.գրանիտ
9	Ընթերցարահ	51.53	պրես.գրանիտ
10	Ընդունարան	16.47	պրես.գրանիտ
11	Տնօրենի սենյակ	33.45	պրես.գրանիտ
12	Արհեստանոց	35.04	պրես.գրանիտ
13	Պահակակետ	7.29	պրես.գրանիտ
14	Ընթերցարահ	84.43	պրես.գրանիտ
15	Գրապահոց	59.67	պրես.գրանիտ
16	Պահեստային սենյակ	1.97	պրես.գրանիտ
17	Սանհանգույց	2.65	հաղձասալ
18	Էլեկտրական վահանակի սենյակ	2.10	պրես.գրանիտ
19	Գրապահոց	16.94	պրես.գրանիտ

ՏՆՕՐԵՆ ԿԱՏԱՐԵՑ	Ա.ԱՎԱԲԱՅԱՆ Հ. ԽԱԶՆՏՅԱՆ		ԵՐԵՎԱՆԻ ԱԶԱԹՅԱԿ ԿԱՐԶԱԿԱՆ ԵՐԱՄԱԻ ԳՐԱԴԱՐԱՆԻ ՀՈՄԱՆԱՌՈՂԱՄԱՆ ՆԱԽԱԳԻԾ		
			ԶՐԱՄԱՏԱԿԱՐԱՐՈՒՄ ԵՎ ԿՈՅՈՒՐԻ	ՓՈՒԼ ԱՆ	ԹԵՐԹ ՋԿ-02
			ԱՌԱՋԻՆ ՀԱՐԿԻ ՀԱՏԱԿԱԳԻԾ (ԿԵՐԱԿԱՌՈՒՑՈՒՄ)		ԹԵՐԹԵՐ 4
					«ԱՐԱՐԱՅԱՆ-ԼԱՏ ՆԱԽԱԳԻԾ» ՍՊԸ

ԵՐԿՐՈՐԴ ՀԱՐԿԻ ՀԱՏԱԿԱԳԻԾ Մ1:100 (ԿԵՐԱԿԱՌՈՒՑՈՒՄ)

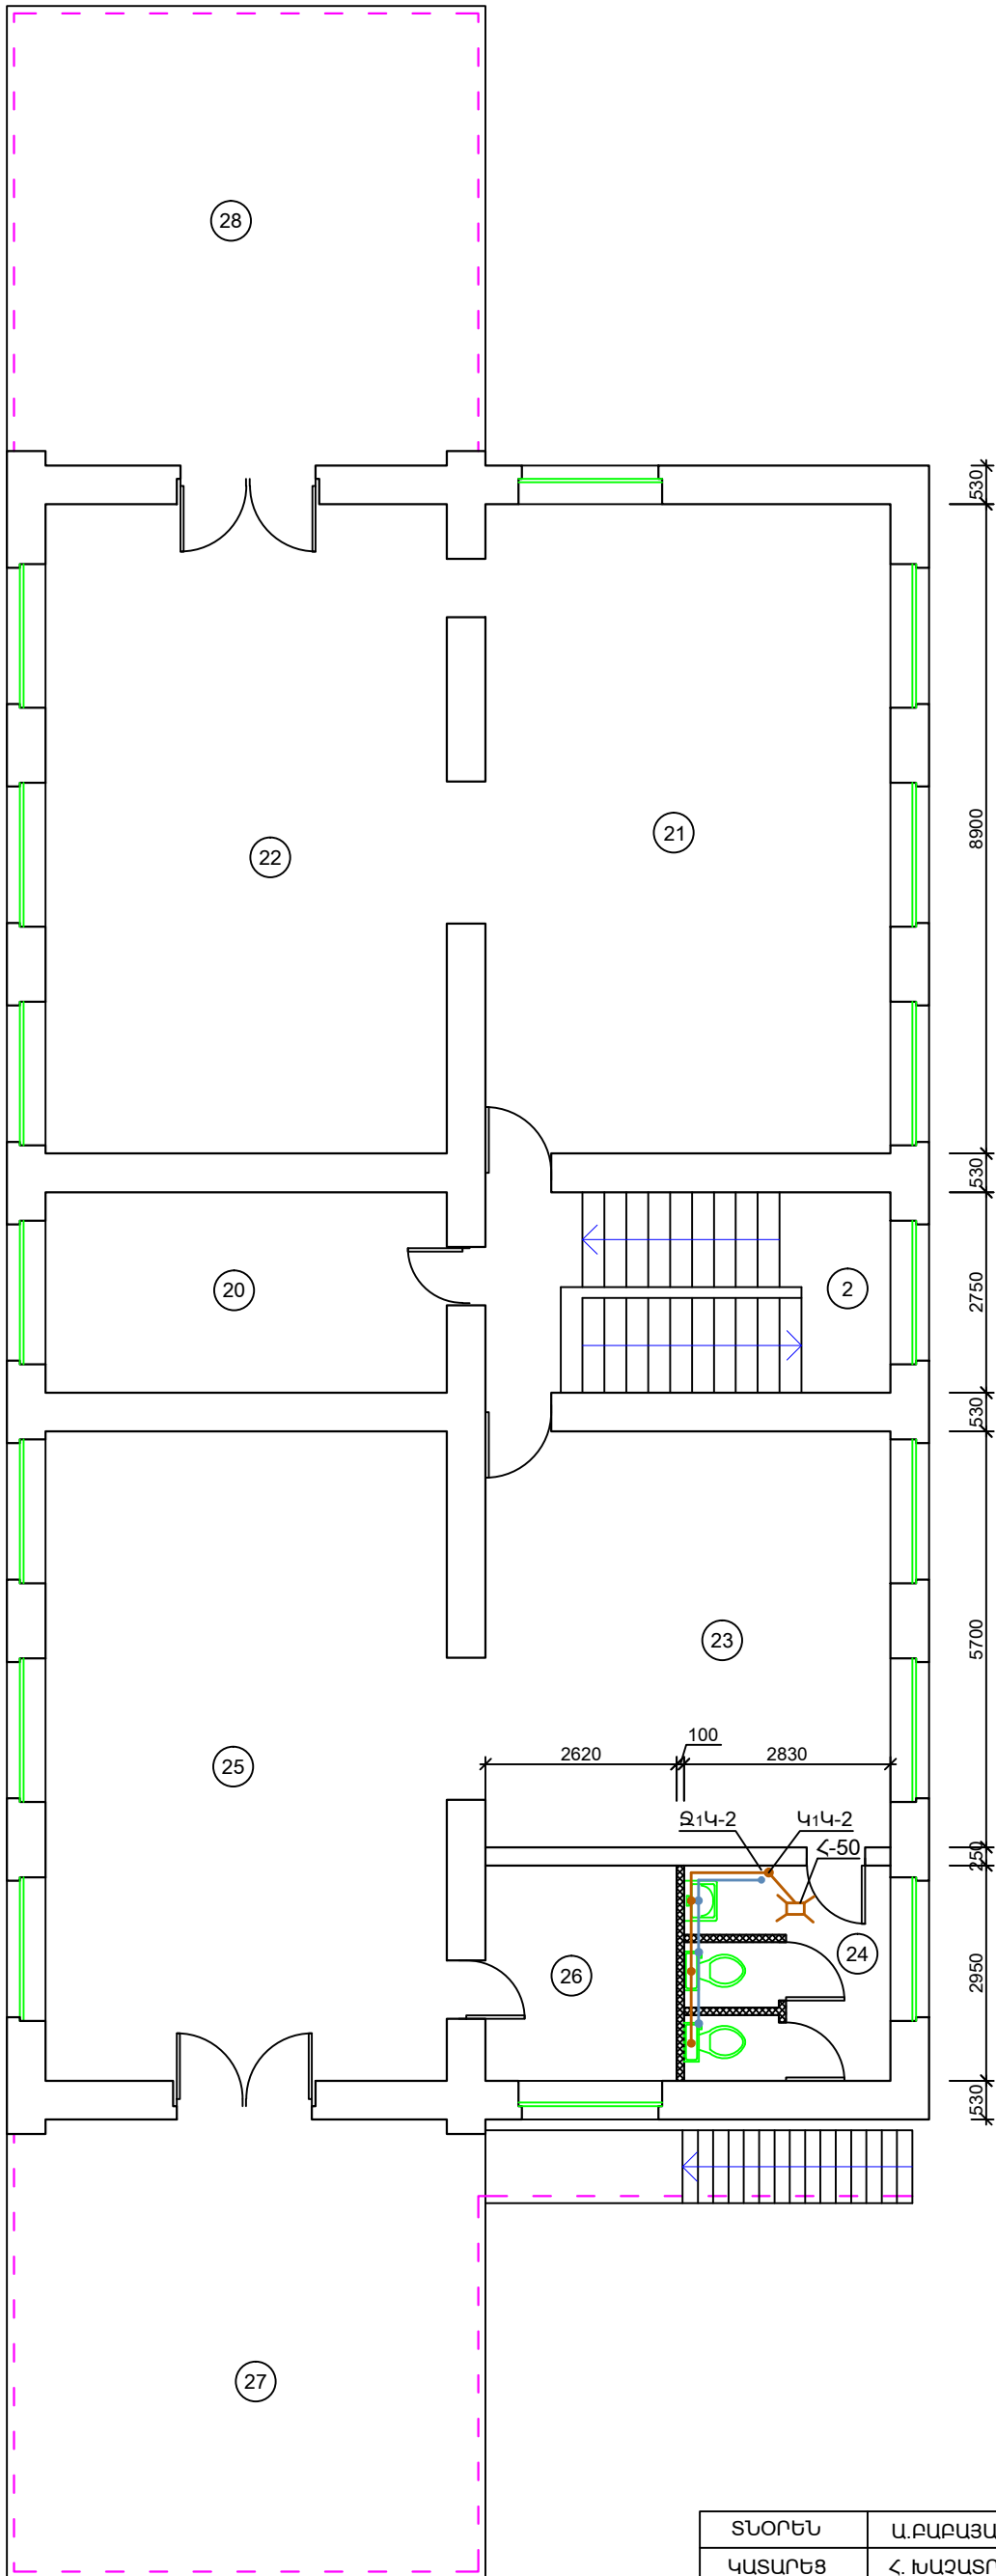


ՍԵՆՔԵՐԻ ՄԵԿՆՈՒԹՅՈՒՆ


N	Սենյակների անվանումները	Մակեր.	Հատակ
20	Պահեստային սենյակ	15.66	պրես.գրանիտ
21	Ընթերցասրահ	51.69	պրես.գրանիտ
22	Գրապահոց	51.26	պրես.գրանիտ
23	Ընթերցասրահ	33.09	պրես.գրանիտ
24	Սանհանգույց	8.57	հաղձասալ
25	Գրապահոց	51.26	պրես.գրանիտ
26	Պահեստային սենյակ	8.26	պրես.գրանիտ
27	Պատշգամբ	41.58	բազալտ
28	Պատշգամբ	40.79	բազալտ

ՏՆՕՐԵՆ	Ա.ԲԱԲԱՅԱՆ		ԵՐԵՎԱՆԻ ԱԶՈՓՆՅԱԿ ԿԱՐԶԱԿԱՆ ՇՐՋԱՆԻ ԳՐԱԴԱՐԱՆԻ ՀԻՄՆԱՆՈՐՈՂԱՄԱՆ ՆԱԽԱԳԻԾ			
ԿԱՏԱՐԵՑ	Հ. ԽԱԶՍՏՐՅԱՆ					
			ԶՐԱՄԱՏԱԿԱՐԱՐՈՒՄ ԵՎ ԿՈՅՈՒԴԻ	ՓՈՒԼ ԱՆ	ԹԵՐԹ ԶԿ-03	ԹԵՐԹԵՐ 4
			ԵՐԿՐՈՐԴ ՀԱՐԿԻ ՀԱՏԱԿԱԳԻԾ (ԿԵՐԱԿԱՌՈՒՑՈՒՄ)		«ԲԱԲԱՅԱՆ-ԱՍՏ ՆԱԽԱԳԻԾ» ՍՊԸ	


ՆԵՐՔԻՆ ԿՈՅՈՒՂՈՒ ՍԽԵՄԱ

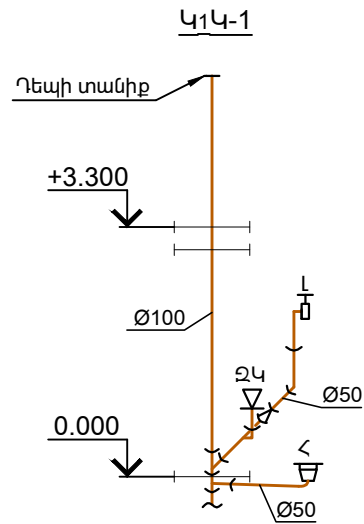


ՆԵՐՔԻՆ ԶՐԱՄԱՏԱԿԱՐԱՐՄԱՆ ՍԽԵՄԱ

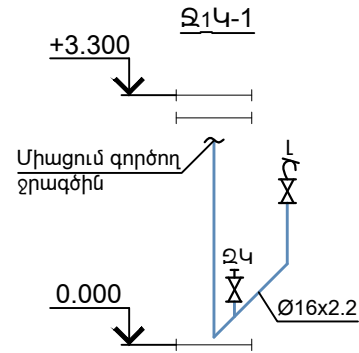

ՆԵՐՔԻՆ ԿՈՅՈՒՂՈՒ ՍԽԵՄԱ

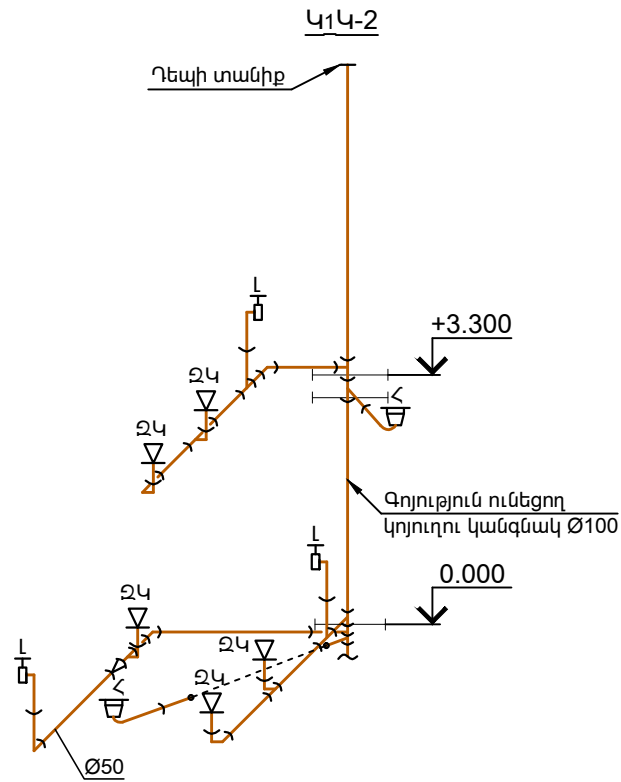

ՆԵՐՔԻՆ ԶՐԱՄԱՏԱԿԱՐԱՐՄԱՆ ՍԽԵՄԱ

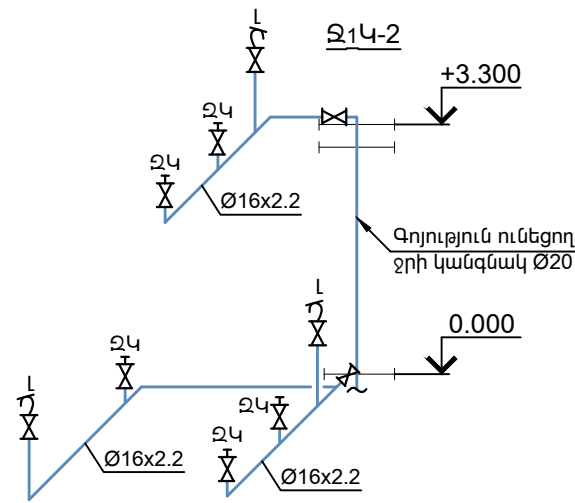

ԿՈՅՈՒՂՈՒ ՑԱՆՑ

N	ԱՆՎԱՆՈՒՄ	ՉԱՓ	ՉԱՓ. ՄԻԱԿ.	ՔԱՆ	ԾԱՍՈՑ.
1.	Խողովակ պատերի վրա պոլիէթիլենից	Ø 100	գ.մ.	11.0	
2.	Խողովակ պատերի վրա պոլիէթիլենից	Ø 50	գ.մ.	6.0	
3.	Ցանցի փորձարկում		գ.մ.	17.0	
4.	Զուգարանակոնք կերամիկական		ԼՐԱԿԱԶՍ	6	
5.	Լվացարանակոնք կերամիկական		ԼՐԱԿԱԶՍ	4	
6.	Կոյուղային խողովակի անցում	Ø100-50	հատ	2	
7.	Կոյուղային եռաբաշխիկ պոլիէթիլենից	Ø 100	հատ	7	
8.	Կոյուղային եռաբաշխիկ պոլիէթիլենից	Ø50-Ø100	հատ	4	
9.	Կոյուղային անկյունակ պոլիէթիլենից	Ø 100	հատ	10	
10.	Կոյուղային անկյունակ պոլիէթիլենից	Ø 50	հատ	2	
11.	Հոսակ		հատ	3	

ԶՐԱՄԱՏԱԿԱՐԱՐՄԱՆ ՑԱՆՑ

N	ԱՆՎԱՆՈՒՄ	ՉԱՓ	ՉԱՓ. ՄԻԱԿ.	ՔԱՆ	ԾԱՍՈՑ.
1.	Մետաղապլաստիկ խողովակ	Ø 16x2.2	գ.մ.	11.0	
2.	Փական ջրային	Ø 15	հատ	12	
3.	Ցանցի փորձարկում		գ.մ.	11.0	
4.	Լվացարանի ծորակ		հատ	4	
5.	Լվացարանի խառնիչ		հատ	4	
6.	Անկյունակ	Ø 15	հատ	5	
7.	Եռաբաշխիչ	15-15-15	հատ	6	
8.	Եռաբաշխիչ	20-20-15	հատ	1	

ՏՆՕՐԵՆ	Ա.ԲԱԲԱՅԱՆ	<i>[Signature]</i>	ԵՐԵՎԱՆԻ ԱԶԱՓՆՅԱԿ ԿԱՐԶԱԿԱՆ ՇՐՋԱՆԻ ԳՐԱԴԱՐԱՆԻ ՀԻՄՆԱՆՈՐԴԱՄԱՆ ՆԱԽԱԳԻԾ		
ԿԱՏԱՐԵՑ	Հ. ԽԱՉԱՏՐՅԱՆ	<i>[Signature]</i>			
			ԶՐԱՄԱՏԱԿԱՐԱՐՈՒՄ ԵՎ ԿՈՅՈՒՂԻ	ՓՈՒԼ ԱՆ	ԹԵՐԹ ՋԿ-04
			ԶՐԱՄԱՏԱԿԱՐԱՐՄԱՆ ԵՎ ԿՈՅՈՒՂՈՒ ՍԽԵՄԱՆԵՐ, ԾԱԿԱՆԵՐ		«ԲԱԲԱՅԱՆ-ԱՍՏՆԱԿԻՇ» ՍՊԸ

ՀԻՄՆԱԿԱՆ ԲԱՆՎՈՐԱԿԱՆ ԳԾԱԳՐԵՐԻ ԼՐԱԿԱԶՄԻ ԱՄՓՈՓԱԳԻՐ









ԲԱՑԱՏՐԱԳԻՐ


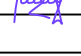

ԹԵՐԹ	Անվանում	Ծանոթություն
1	Գլխաթերթ	ԷԼ-1
2	Էլեկտրամատակարարման սկզբունքային սխեմա	ԷԼ-2
3	Առաջին հարկի հատակագիծ լուսավորություն	ԷԼ-3
4	Երկրորդ հարկի հատակագիծ լուսավորություն	ԷԼ-4
5	Մասնագիր	ԷԼ-5


Նախագիսի էլեկտրատեխնիկական մասը կատարված է համաձայն պատվիրատուի և շինարարական առաջադրանքի և հատակագծի:

Լուսատուների էլեկտրամատակարարումը կատարված է ՈՍԻՅ տիպի եռաֆույն պղնձե հաղորդալարերով 3x2.5ք.մմ կտրվածքով սվաղի տակ, պլաստմասե հրդեհամեղման գոֆրայատիպ խողովակով: Նախագծով նախատեսված է փոխարինել գոյություն ունեցող վարդաները նորով, իսկ անջատիչները տեղադրել 1200մմ բարձրությամբ:


ՊԱՅՄԱՆԱԿԱՆ ՆՇԱՆՆԵՐ

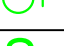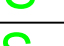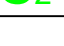 N	Անվանում	Նշաններ
1	Լուսավորման վահանակ	
2	Լյումինեսցենտային լուսատու	
3	Լուսատու սանհանգույցի համար	
4	Դրսի լուսատու	
5	Վարդակ	
6	Անջատիչ	
7	Անջատիչ երկտակ	
8	Հաղորդագիծ	


ՏՆՕՐԵՆ	Ա.ԲԱԲԱՅԱՆ		ԵՐԵՎԱՆԻ ԱԶԱՓՆՅԱԿ ԿԱՐԶԱԿԱՆ ՇՐՋԱՆԻ ԳՐԱԴԱՐԱՆԻ ՀԻՄՆԱՆՈՐՈՂԱՄԱՆ ՆԱԽԱԳԻԾ		
ԿԱՏԱՐԵՑ	Հ. ԽԱՉԱՏՐՅԱՆ				
			ԷԼԵԿՏՐԱՏԵԽՆԻԿԱԿԱՆ ՄԱՍ	ՓՈՒԼ ԱՆ	ԹԵՐԹ ԷՏ-1
			ԳԼԽԱԹԵՐԹ	5	
				 «ԲԱԲԱՅԱՆ-ԱՍՏՆԱԿԻԾ» ՍՊԸ	

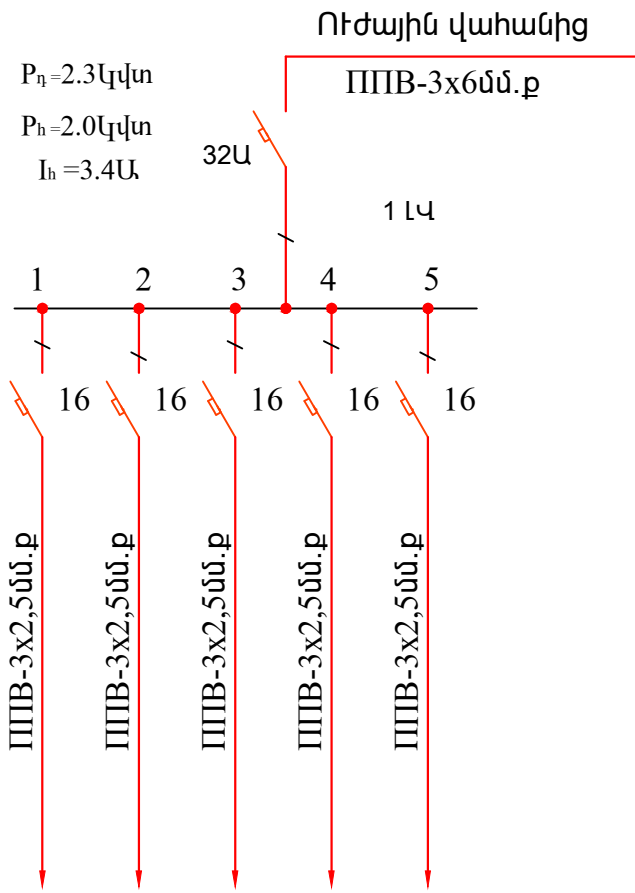

ՀԱՍՏԵՆ	1	2	3	4	5
Հզորություն կվտ	0,720	0,300	0,432	0,432	0,432
15, 19 գրապահոցների լուսավորություն 18 էլ. վահանի սենյակի, 17 ս/հ-ի, 16 պահեստ. սենյակի լուսավորություն 1 միջանցքի և 13 պահակակետի լուսավորություն 14 ընթերցարարի լուսավորություն 14 ընթերցարարի լուսավորություն					

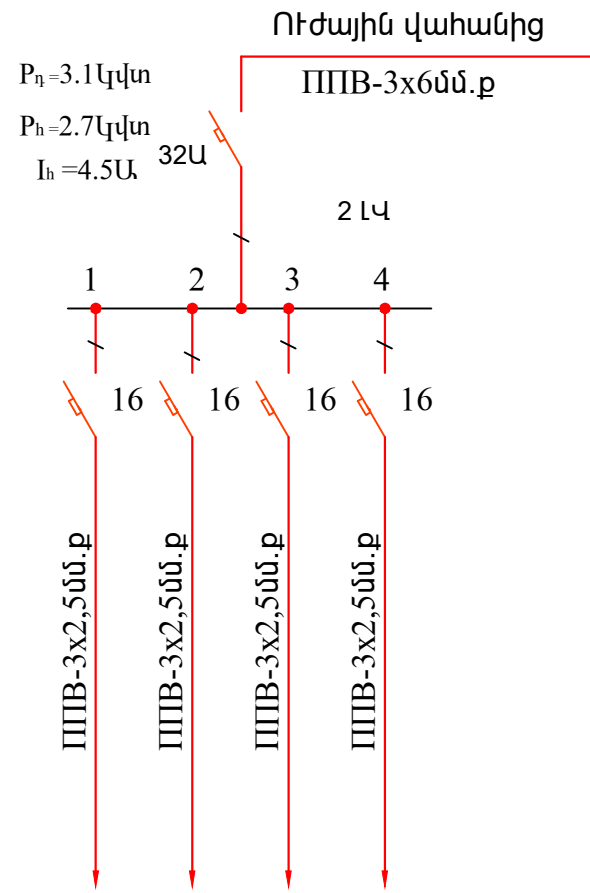


ՀԱՍՏԵՆ	1	2	3	4
Հզորություն կվտ	0,864	0,532	0,720	0,960
7 գրապահոցի և 9 ընթերցարարի լուսավորություն 1 միջանցքի և դրսի լուսավորություն 1 միջանցքի, ընդունարանի, տնօրենի սենյակի, սամհանգույցի լուսավորություն 3 խոհանոցի, 5 ս/հ-ի և 4 կաթսայատան լուսավորություն				

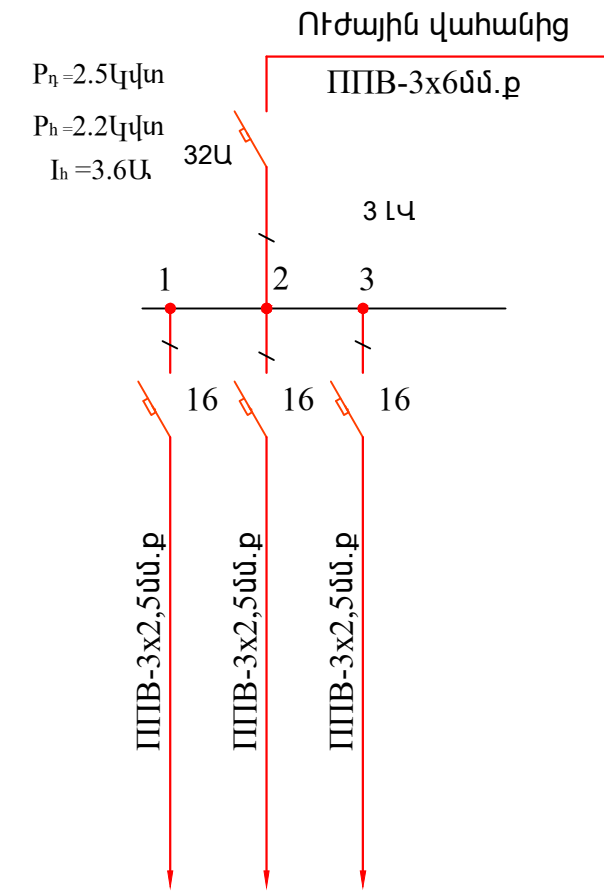

ՀԱՍՏԵՆ	1	2	3
Հզորություն կվտ	0,676	0,960	0,864
20 պահեստային տարածքի, 25 գրապահոցի, 26 պահեստային սենյակի, դրսի լուսավորություն 2 աստիճան-ի, 23 ընթերցարարի և 24 ս/հ-ի լուսավորություն 1 միջանցքի, ընդունարանի, տնօրենի սենյակի, սամհանգույցի լուսավորություն			

ՏՆՕՐԵՆ	Ա.ԲԱԲԱՅԱՆ		ԵՐԵՎԱՆԻ ԱԶԱՓՆՅԱԿ ԿԱՐԶԱԿԱՆ ՇՐՋԱՆԻ ԳՐԱԴԱՐԱՆԻ ՀԻՄՆԱՆՈՐԴԱՄԱՆ ՆԱԽԱԳԻԾ			
ԿԱՏԱՐԵՑ	Հ. ԽԱՉԱՏՐՅԱՆ					
			ԷԼԵԿՏՐԱՏԵԽՆԻԿԱԿԱՆ ՄԱՍ	ՓՈՒԼ ԱՆ	ԹԵՐԹ ԷՏ-2	ԹԵՐԹԵՐ 5
			Էլեկտրամատակարարման սկզբունքային սխեմա		«ԲԱԲԱՅԱՆ-ԱՍՏՆԱԿԻՇ» ՍՊԸ	

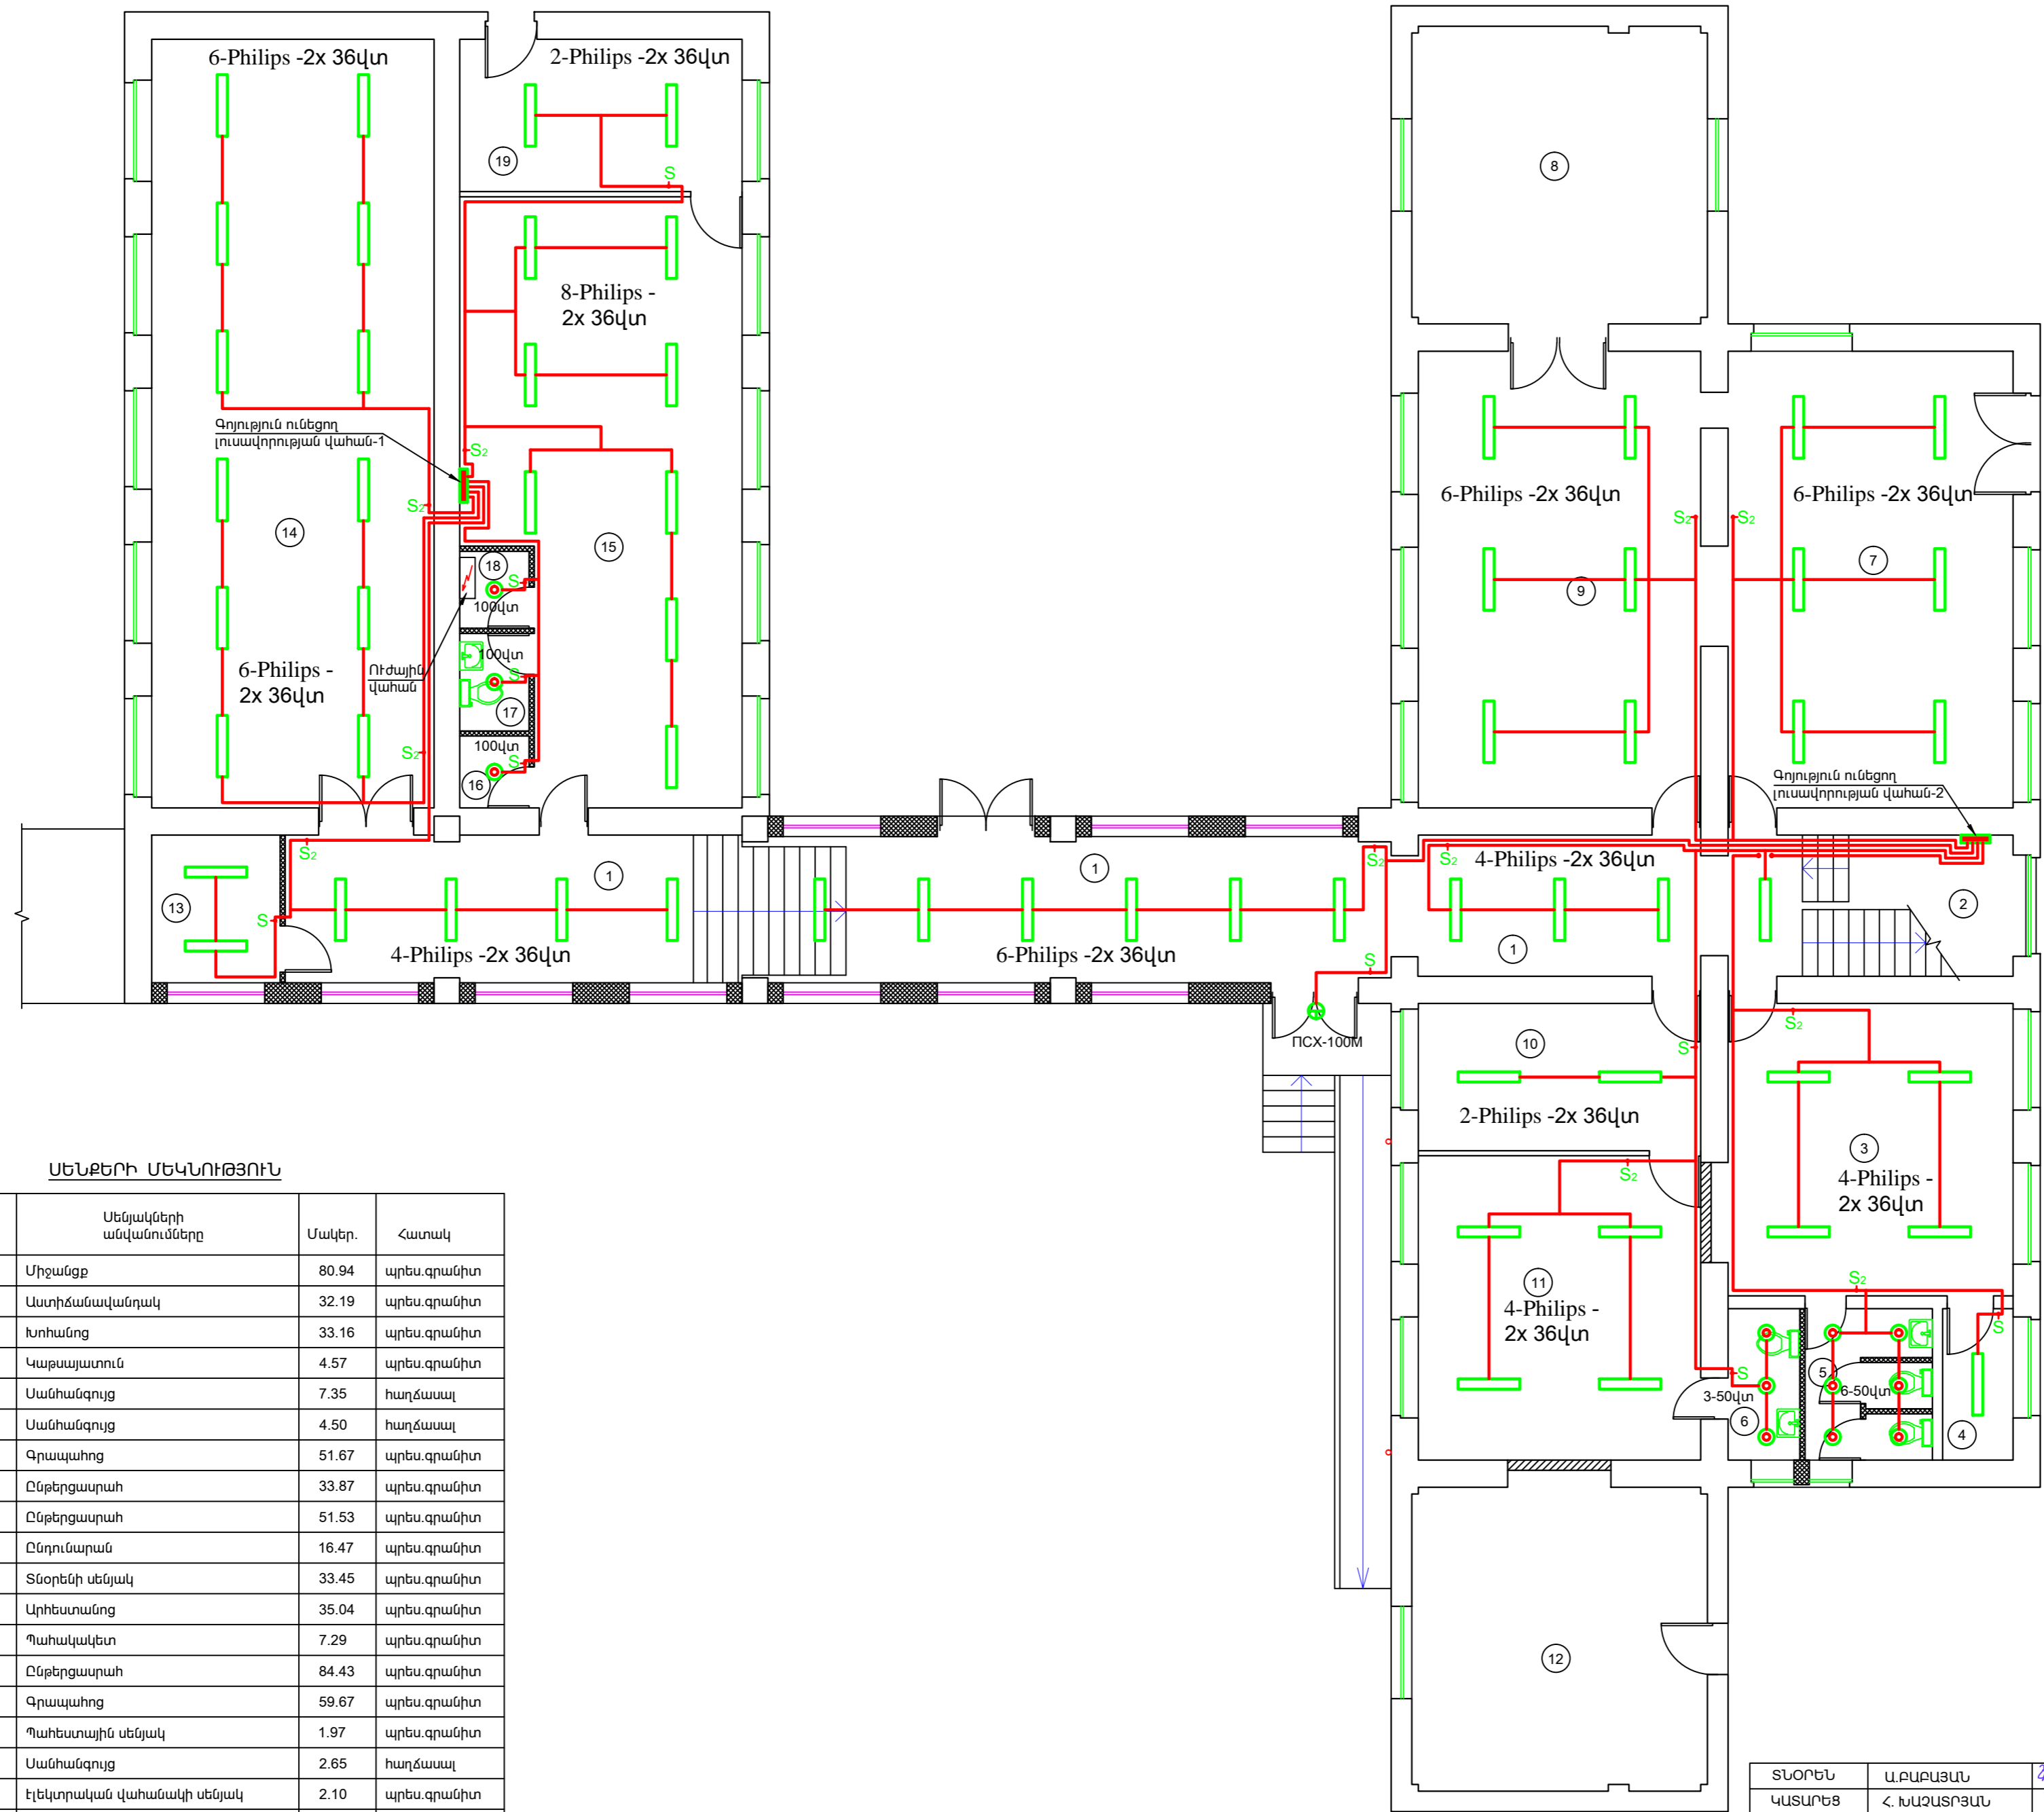


ՍԵՆՏՐԱԿԱՆ ՍԵՆՏՐԱԿԱՆ

N	Սենյակների անվանումները	Մակեր.	Հատակ
1	Միջանցք	80.94	պրես.գրանիտ
2	Աստիճանավանդակ	32.19	պրես.գրանիտ
3	Խոհանոց	33.16	պրես.գրանիտ
4	Կաթսայատուն	4.57	պրես.գրանիտ
5	Սանհանգույց	7.35	հաղձասալ
6	Սանհանգույց	4.50	հաղձասալ
7	Գրապահոց	51.67	պրես.գրանիտ
8	Ընթերցարահ	33.87	պրես.գրանիտ
9	Ընթերցարահ	51.53	պրես.գրանիտ
10	Ընդունարան	16.47	պրես.գրանիտ
11	Տնօրենի սենյակ	33.45	պրես.գրանիտ
12	Վրիստանոց	35.04	պրես.գրանիտ
13	Պահակակետ	7.29	պրես.գրանիտ
14	Ընթերցարահ	84.43	պրես.գրանիտ
15	Գրապահոց	59.67	պրես.գրանիտ
16	Պահեստային սենյակ	1.97	պրես.գրանիտ
17	Սանհանգույց	2.65	հաղձասալ
18	Էլեկտրական վահանակի սենյակ	2.10	պրես.գրանիտ
19	Գրապահոց	16.94	պրես.գրանիտ


ՏՆՕՐԵՆ ԿԱՏԱՐԵՑ	Ա.ԲԱԲԱՅԱՆ Հ. ԽԱԶՍԵՅԱՆ		ԵՐԵՎԱՆԻ ԱԶԹՅԱԿ ԿԱՐԶԱԿԱՆ ԵՐԱՄԱԻ ԳՐԱԴԱՐԱՆԻ ՀՈՄԱՆՈՐՈՎԱՄԱՆ ՆԱԽԱԳԻԾ		
			ԷԼԵԿՏՐՈՍԵՆՏԻԿԱԿԱՆ ՄԱՍ	ՓՈՒԼ ԱՆ	ԹԵՐԹ ԷՏ-3
			Առաջին հարկի հատակագիծ լուսավորություն		ԹԵՐԹԵՐ 5

ԵՐԿՐՈՐԴ ՀԱՐԿԻ ՀԱՏԱԿԱԳԻԾ Մ1:100 (ԿԵՐԱԿԱՌՈՒՑՈՒՄ)

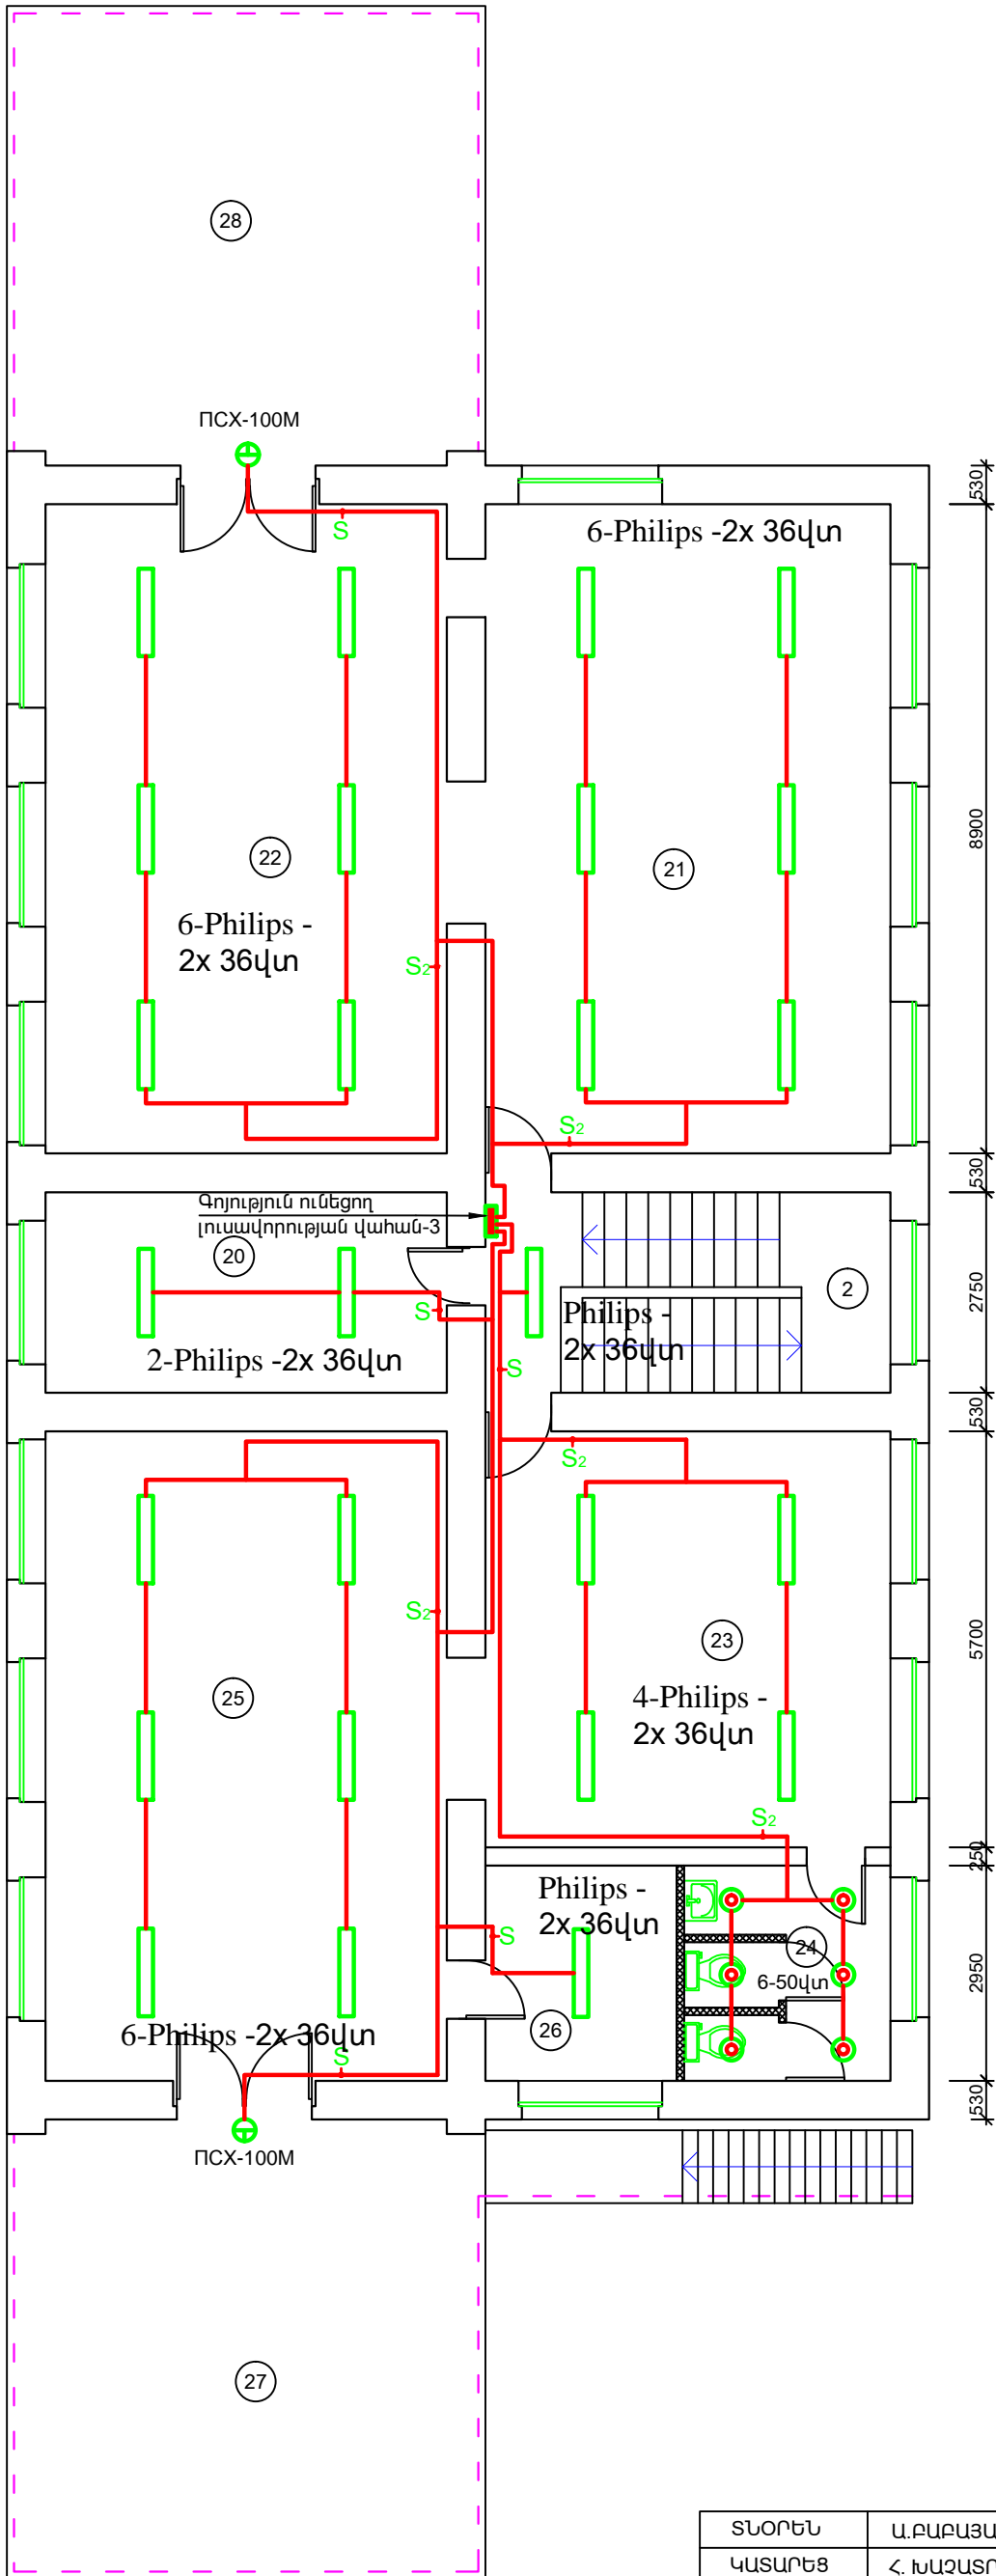




ՍԵՆՔԵՐԻ ՄԵԿՆՈՒԹՅՈՒՆ

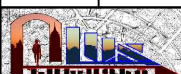N	Սենյակների անվանումները	Մակեր.	Հատակ
20	Պահեստային սենյակ	15.66	պրես.գրանիտ
21	Ընթերցարահ	51.69	պրես.գրանիտ
22	Գրապահոց	51.26	պրես.գրանիտ
23	Ընթերցարահ	33.09	պրես.գրանիտ
24	Սանհանգույց	8.57	հաղձասալ
25	Գրապահոց	51.26	պրես.գրանիտ
26	Պահեստային սենյակ	8.26	պրես.գրանիտ
27	Պատշգամբ	41.58	բազալտ
28	Պատշգամբ	40.79	բազալտ

ՏՆՕՐԵՆ	Ա.ԲԱԲԱՅԱՆ	<i>[Signature]</i>	ԵՐԵՎԱՆԻ ԱԶԱՓՆՅԱԿ ԿԱՐԶԱԿԱՆ ՇՐՋԱՆԻ ԳՐԱԴԱՐԱՆԻ ՀԻՄՆԱՆՈՐՈՂԱՄԱՆ ՆԱԽԱԳԻԾ			
ԿԱՏԱՐԵՑ	Հ. ԽԱԶԱՏՐՅԱՆ	<i>[Signature]</i>				
			ԷԼԵԿՏՐՈՍԵՆՆԻԿԱԿԱՆ ՄԱՍ	ՓՈՒԼ ԱՆ	ԹԵՐԹ ԷՏ-4	ԹԵՐԹԵՐ 5
			Երկրորդ հարկի հատակագիծ լուսավորություն	 «ԲԱԲԱՅԱՆ-ԱՍՆԱԿԻԾ» ՍՊԸ		

ՄԱՍՆԱԳԻՐ

N	ԱՆՎԱՆՈՒՄԸ	Չափման միավորը	Քանակը	Ծանոթություն
	<u>Էլեկտրալուսավորության մաս</u>			
1	Միաֆազ ավտոմատ անջատիչ - 16Ա	Հատ	12	
2	Philips -2x 36վտ լյումինեսցենտային լուսատու առաստաղի	Հատ	87	
3	Լուսատու առաստաղի սանհանգույցի -50վտ	Հատ	15	
4	Լուսատու առաստաղի սանհանգույցի -100վտ	Հատ	2	
5	Լուսատու արտաքին տեղակայման պատի ՄՍՄ-100Մ	Հատ	3	
6	Հաղորդալար պղնձե ջիդերով տարագույն ՈՈՅ տիպի, ըստ կտրվածքի			
7	3x2,5ք.մմ	մ	570.0	
8	Անջատիչ միաբևեռ S	Հատ	14	
9	Անջատիչ երկբևեռ S2	Հատ	16	
10	Գոյություն ունեցող վարդակների փոխարինում	Հատ	60	
11	Միացման տուփ	Հատ	15	
12	Գոֆրա խողովակ - 32մմ	մ	40.0	

ՏՆՕՐԵՆ	Ա.ԲԱԲԱՅԱՆ		ԵՐԵՎԱՆԻ ԱԶԱՓՆՅԱԿ ԿԱՐԶԱԿԱՆ ՇՐՋԱՆԻ ԳՐԱԴԱՐԱՆԻ ՀԻՄՆԱՆՈՐԴԱՄԱՆ ՆԱԽԱԳԻԾ		
ԿԱՏԱՐԵՑ	Հ. ԽԱՉԱՏՐՅԱՆ				
			ԷԼԵԿՏՐԱՏԵԽՆԻԿԱԿԱՆ ՄԱՍ	ՓՈՒԼ ԱՆ	ԹԵՐԹ ԷՏ-5
			ՄԱՍՆԱԳԻՐ		«ԲԱԲԱՅԱՆ-ԱՍՏՆԱԿԻԾ» ՍՊԸ
					5