


ՏԱՐԱԾՔԻ ԻՐԱԴՐԱԿԱՆ ՀԱՏԱԿԱԳԻԾ, Մ 1:1000

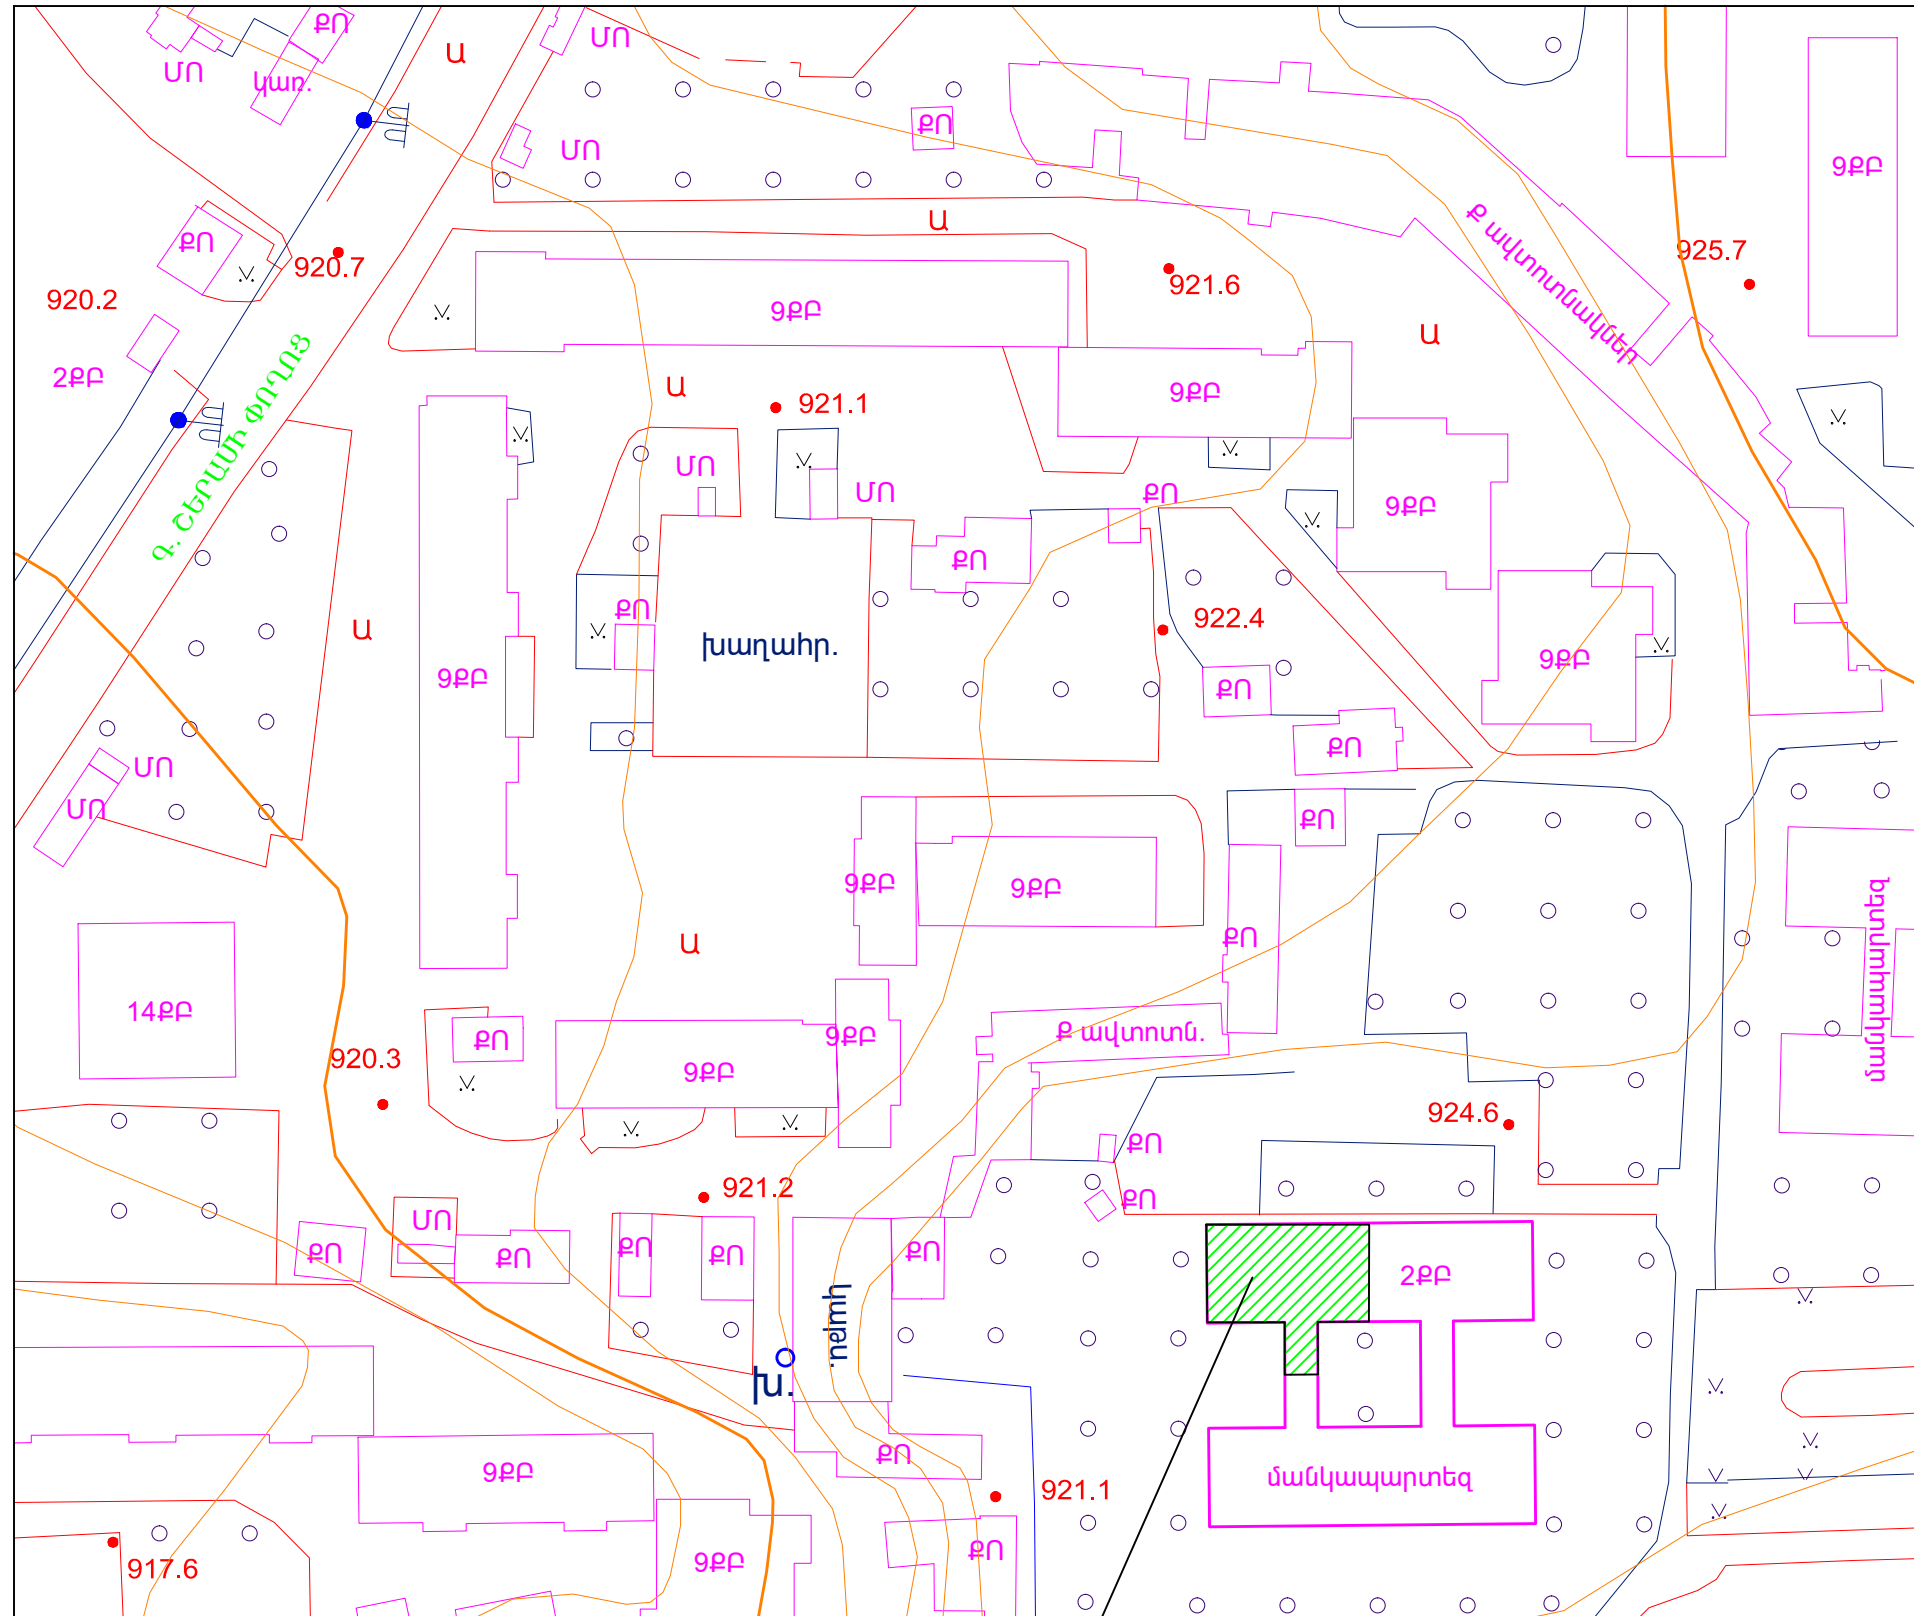

Քննարկվող տարածք

Քննարկվող տարածք

ԵՐԵՎԱՆԻ ՍԱԼԱԹԻԱ-ՍԵՔԱՍՏԻԱ ՎԱՐՉԱԿԱՆ ՇՐՋԱՆԻ ԳՐԱԴԱՐԱՆԱՅԻՆ ՀԱՄԱԿԱԳԻ ԿԻՄԱՆՈՐԴՍԱՆ ԱՇԽԱՏԱՆՔՆԵՐ			ՊԱՅՄԱՆԱԳԻՐ ԵՔ-ՊԸԱՇՁԲ-14/95-1			
ՏՆՕՐԵՆ	Ա. ԱՌԱՔԵԼՅԱՆ		ՃԱՐՏԱՐԱՊԵՏԱՇԻՆԱՐԱՐԱԿԱՆ ՍԱՍ	ՓՈՒԼ	ԹԵՐԹ	ԹԵՐԹԵՐ
ՃԱՐՏԱՐԱԳԵՏ	Ա. ՀՈՎՀԱՆՆԻՍՅԱՆ			ԱՆ	ՃՇ-1	14
			ՏԱՐԱԾՔԻ ԻՐԱԴՐԱԿԱՆ ՀԱՏԱԿԱԳԻԾ, Մ 1:1000	«ԱՐՄՍՏՐՈՅ» ՍՊԸ 2014թ.		