ԱՌԱՋԻՆ ՀԱՐԿԻ ԿԱՌՈՒՑՎՈՂ ՀԱՏԱԿՆԵՐԻ ՀԱՏԱԿԱԳԻԾ , Մ 1:100

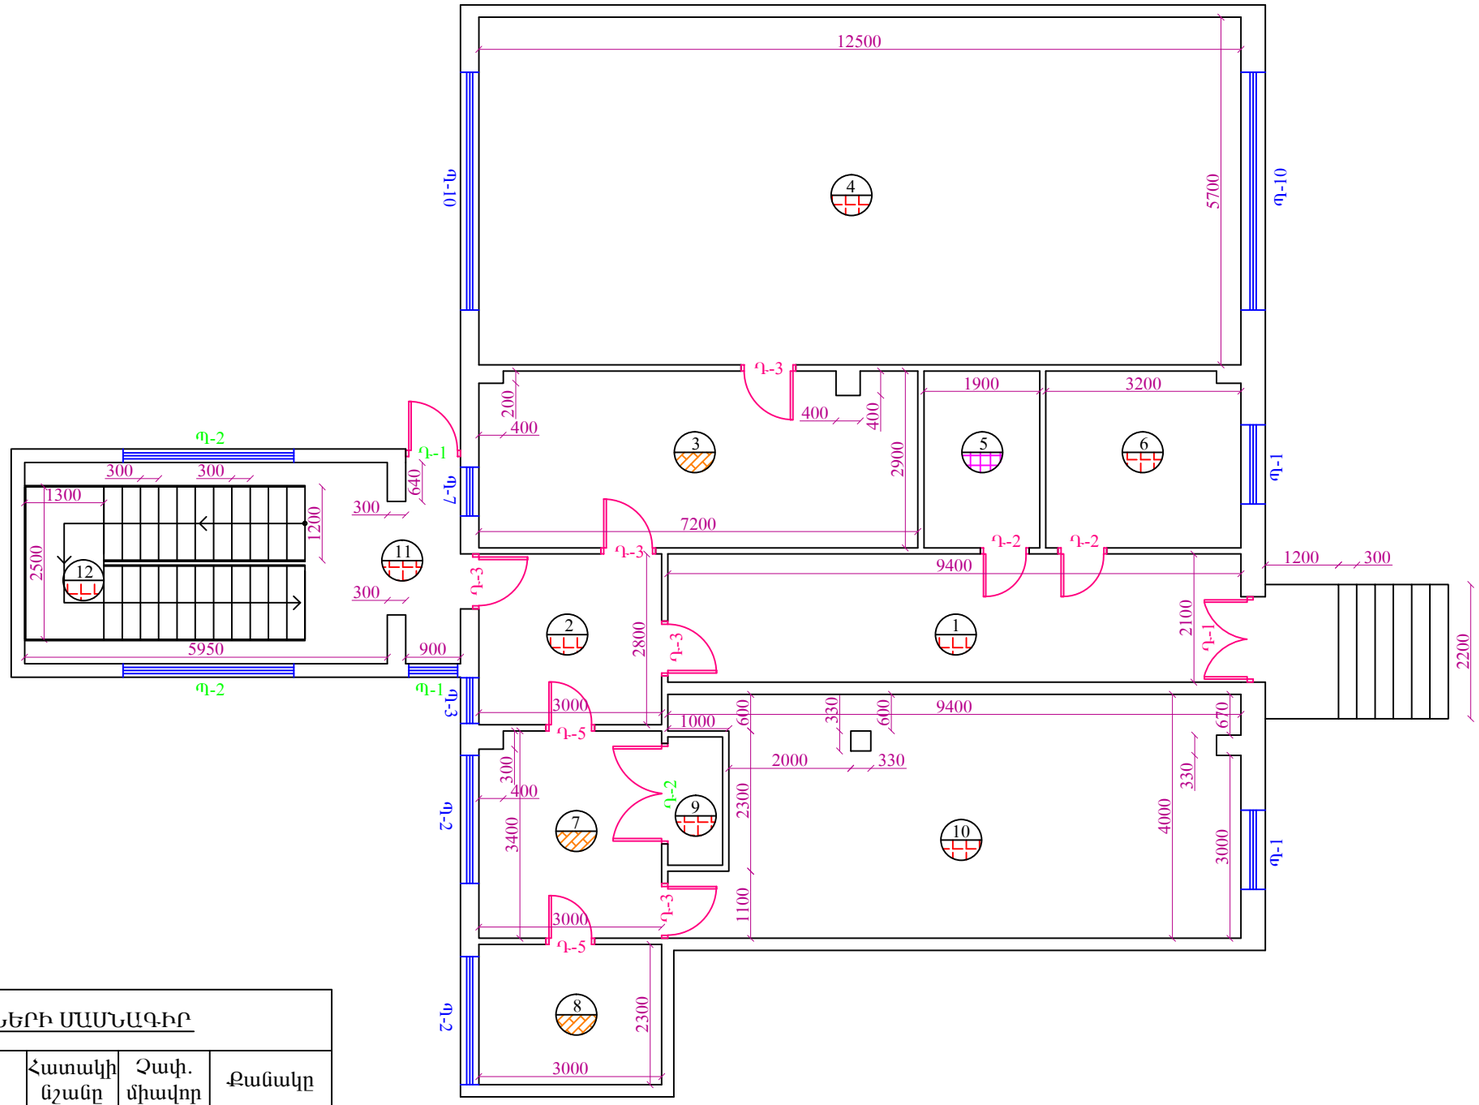

ԿԱՌՈՒՑՎՈՂ ՀԱՏԱԿՆԵՐԻ ՄԱՄՆԱԳԻՐ

ՀՀ	Սենյակ(ներ)ի համար(ներ)ը	Հատակի տեսակը	Հատակի նշանը	Չափ. միավոր	Քանակը
1	1; 2; 4; 6; 9; 10; 11; 12	Պրեսգրանիտե սալիկներ		մ^2	173.20
2	3; 7; 8	Լամինատե մանրահատակ		մ^2	37.80
3	5	Կերամիկական սալիկներ		մ^2	5.60

ՊԱՅՄԱՆԱԿԱՆ ՆՇԱՆՆԵՐ

n — Սենյակի համարը

Հատակի տեսակը

ԵՐԵՎԱՆԻ ՄԱԼԱԹԻԱ-ՍԵԲԱՍՏԻԱ ՎԱՐՉԱԿԱՆ ՇՐՋԱՆԻ ԳՐԱԴԱՐԱՆԱՅԻՆ ՀԱՄԱԿԱՐԳԻ ՀԻՄՆԱՆՈՐՈԳՄԱՆ ԱՇԽԱՏԱՆՔՆԵՐ				ՊԱՅՄԱՆԱԳԻՐ ԵՔ-ՊԸԱՇՁԲ-14/95-1		
ՏՆՕՐԵՆ	Ա. ԱՌԱՔԵԼՅԱՆ		ՃԱՐՏԱՐԱՊԵՏԱՇԻՆԱՐԱՐԱԿԱՆ ՄԱՍ	ՓՈՒԼ	ԹԵՐԹ	ԹԵՐԹԵՐ
ՃԱՐՏԱՐԱԳԵՏ	Ա. ՀՈՎՀԱՆՆԻՍՅԱՆ			ԱՆ	ՃԾ-10	14
			ԱՌԱՋԻՆ ՀԱՐԿԻ ԿԱՌՈՒՑՎՈՂ ՀԱՏԱԿՆԵՐԻ ՀԱՏԱԿԱԳԻԾ , Մ 1:100	«ԱՐՄՍՏՐՈՅ» ՍՊԸ 2014թ.		