

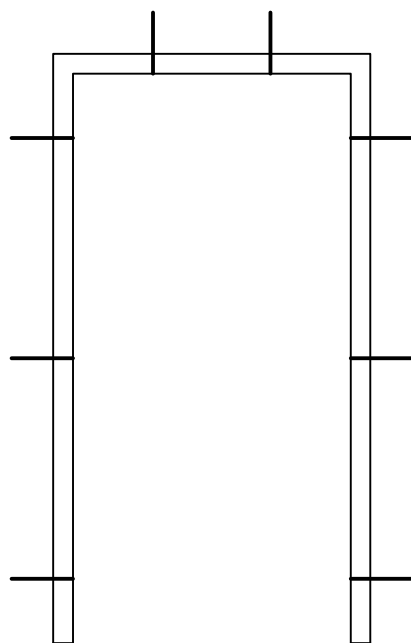


ՊԱՏՈՒՀԱՆՆԵՐԻ ՀԱՄԱՐ


ԴՈՆԵՐԻ ՀԱՄԱՐ

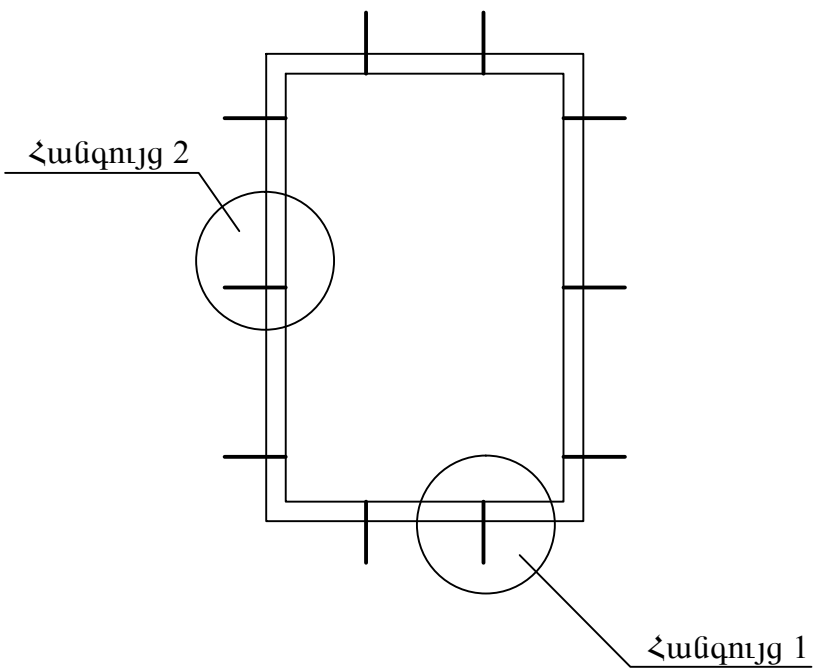

ՊԱՏՈՒՀԱՆՆԵՐԻ ԿՈՂԱՅԻՆ ԱՄՐԱՑՄԱՆ ՀԱՆԳՈՒՅՑ

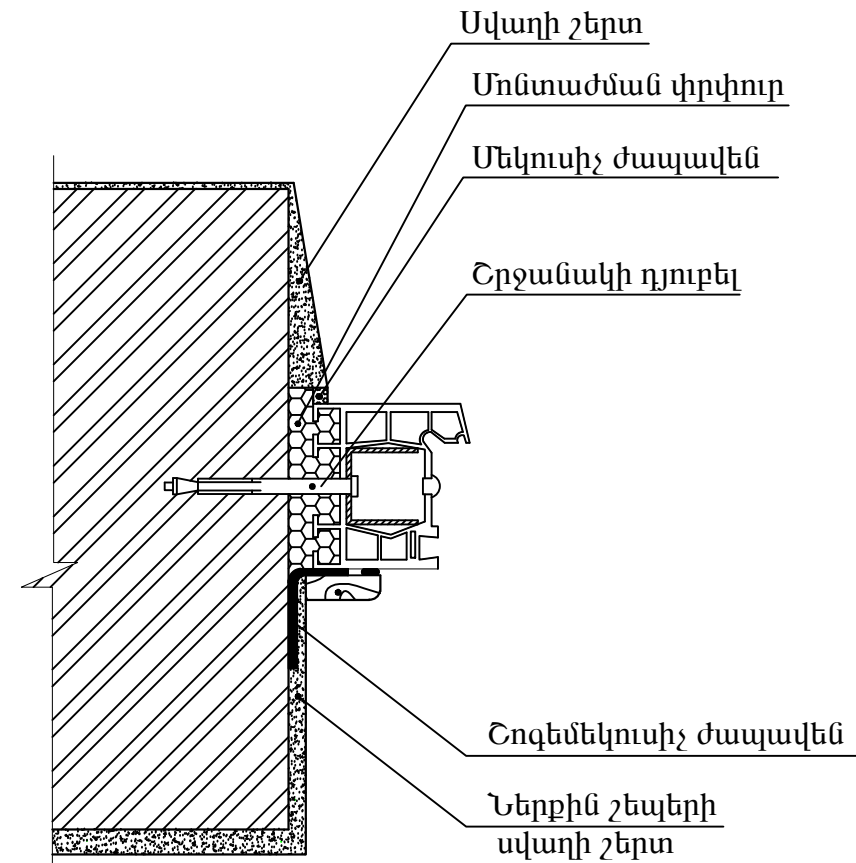

ՀԱՆԳՈՒՅՑ 1

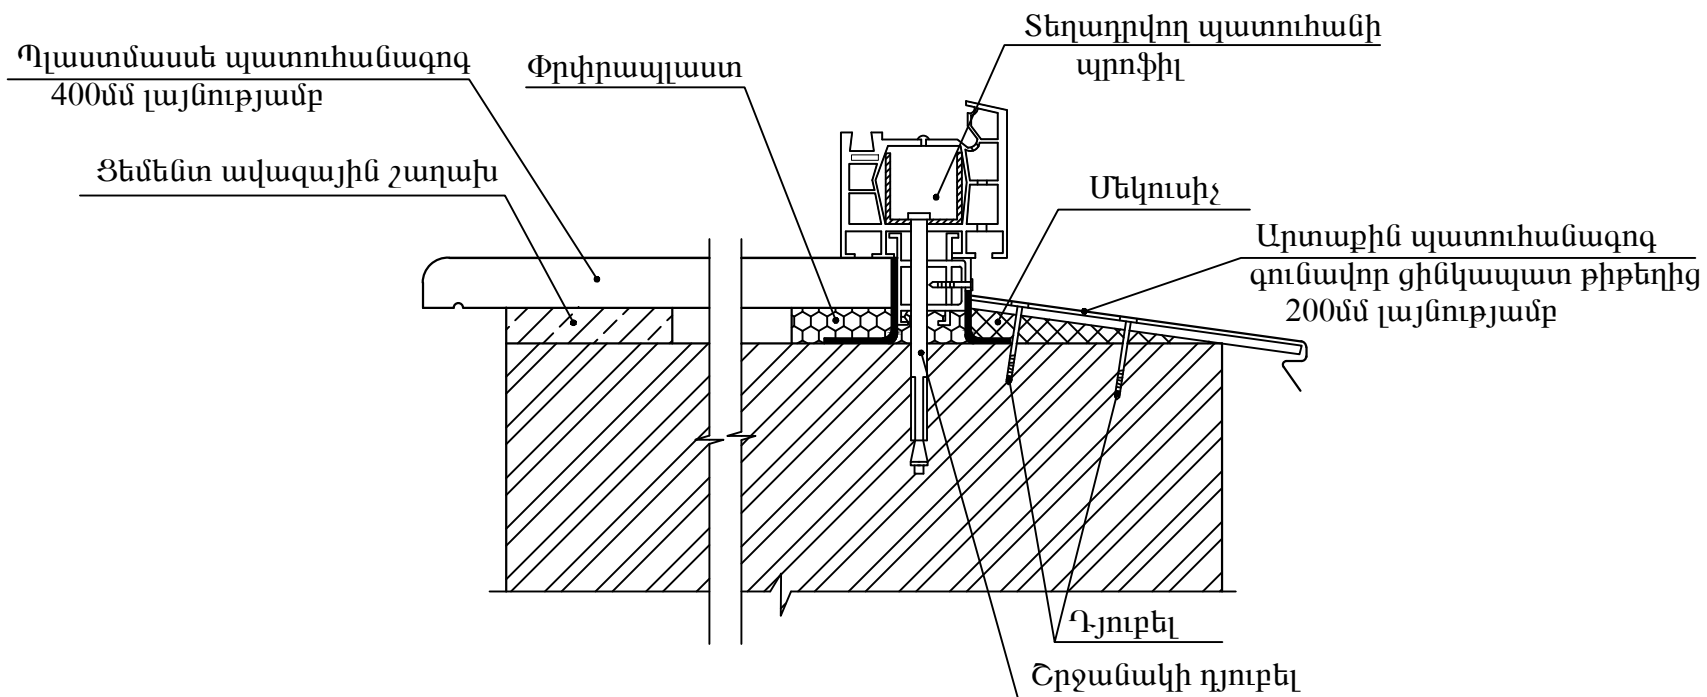

ԵՐԵՎԱՆԻ ՄԱԼԱԹԻԱ-ՄԵԲԱՍՏԻԱ ՎԱՐՉԱԿԱՆ ՇՐՋԱՆԻ ԳՐԱԳԱՐԱՆԱՅԻՆ ՀԱՍԱԿԱՐԳԻ ՀԻՄՆԱՆՈՐՈՂՄԱՆ ԱՇԽԱՏԱՆՔՆԵՐ					ՊԱՅՄԱՆԱԳԻՐ ԵՔ-ՊԸԱՇՁԲ-14/95-1		
ՏՆՕՐԵՆ	Ա. ԱՌԱՔԵԼՅԱՆ		ՃԱՐՏԱՐԱՊԵՏԱՇԻՆԱՐԱՐԱԿԱՆ ՄԱՍ	ՓՈՒԼ	ԹԵՐԹ	ԹԵՐԹԵՐ	
ՃԱՐՏԱՐԱԳԵՏ	Ա. ՀՈՎՀԱՆՆԻՍՅԱՆ			ԱՆ	ՃՇ-13	14	
			ԴՈՆԵՐԻ, ՊԱՏՈՒՀԱՆՆԵՐԻ ԱՄՐԱԿՑՄԱՆ ՀԱՆՀՈՒՅՑՆԵՐ	«ԱՐՄԱՏՐՈՅ» ՍՊԸ 2014թ.			