


ՄԵՆՅԱԿՆԵՐԻ ԱՆՎԱՆԱՑԱՆԿ

ՀՀ	Անվանումը	Մակերեսը, մ ²	Բարձրությունը, մ
<i>Առաջին հարկ</i>			
1	Միջանցք	19.90	2.90
2	Նախասրահ	8.70	2.90
3	Աշխատասենյակ	20.70	2.90
4	Արխիվ /գրադարան/	71.30	2.90
5	Սանհանգույց	5.60	2.90
6	Օժանդակ սենյակ	9.30	2.90
7	Աշխատասենյակ	10.10	2.90
8	Աշխատասենյակ	7.00	2.90
9	Օժանդակ սենյակ	2.10	2.90
10	Արխիվ /գրադարան/	35.20	2.90
11	Նախամուտք	23.50	2.90
12	Աստիճանահարթակ	3.20	2.90

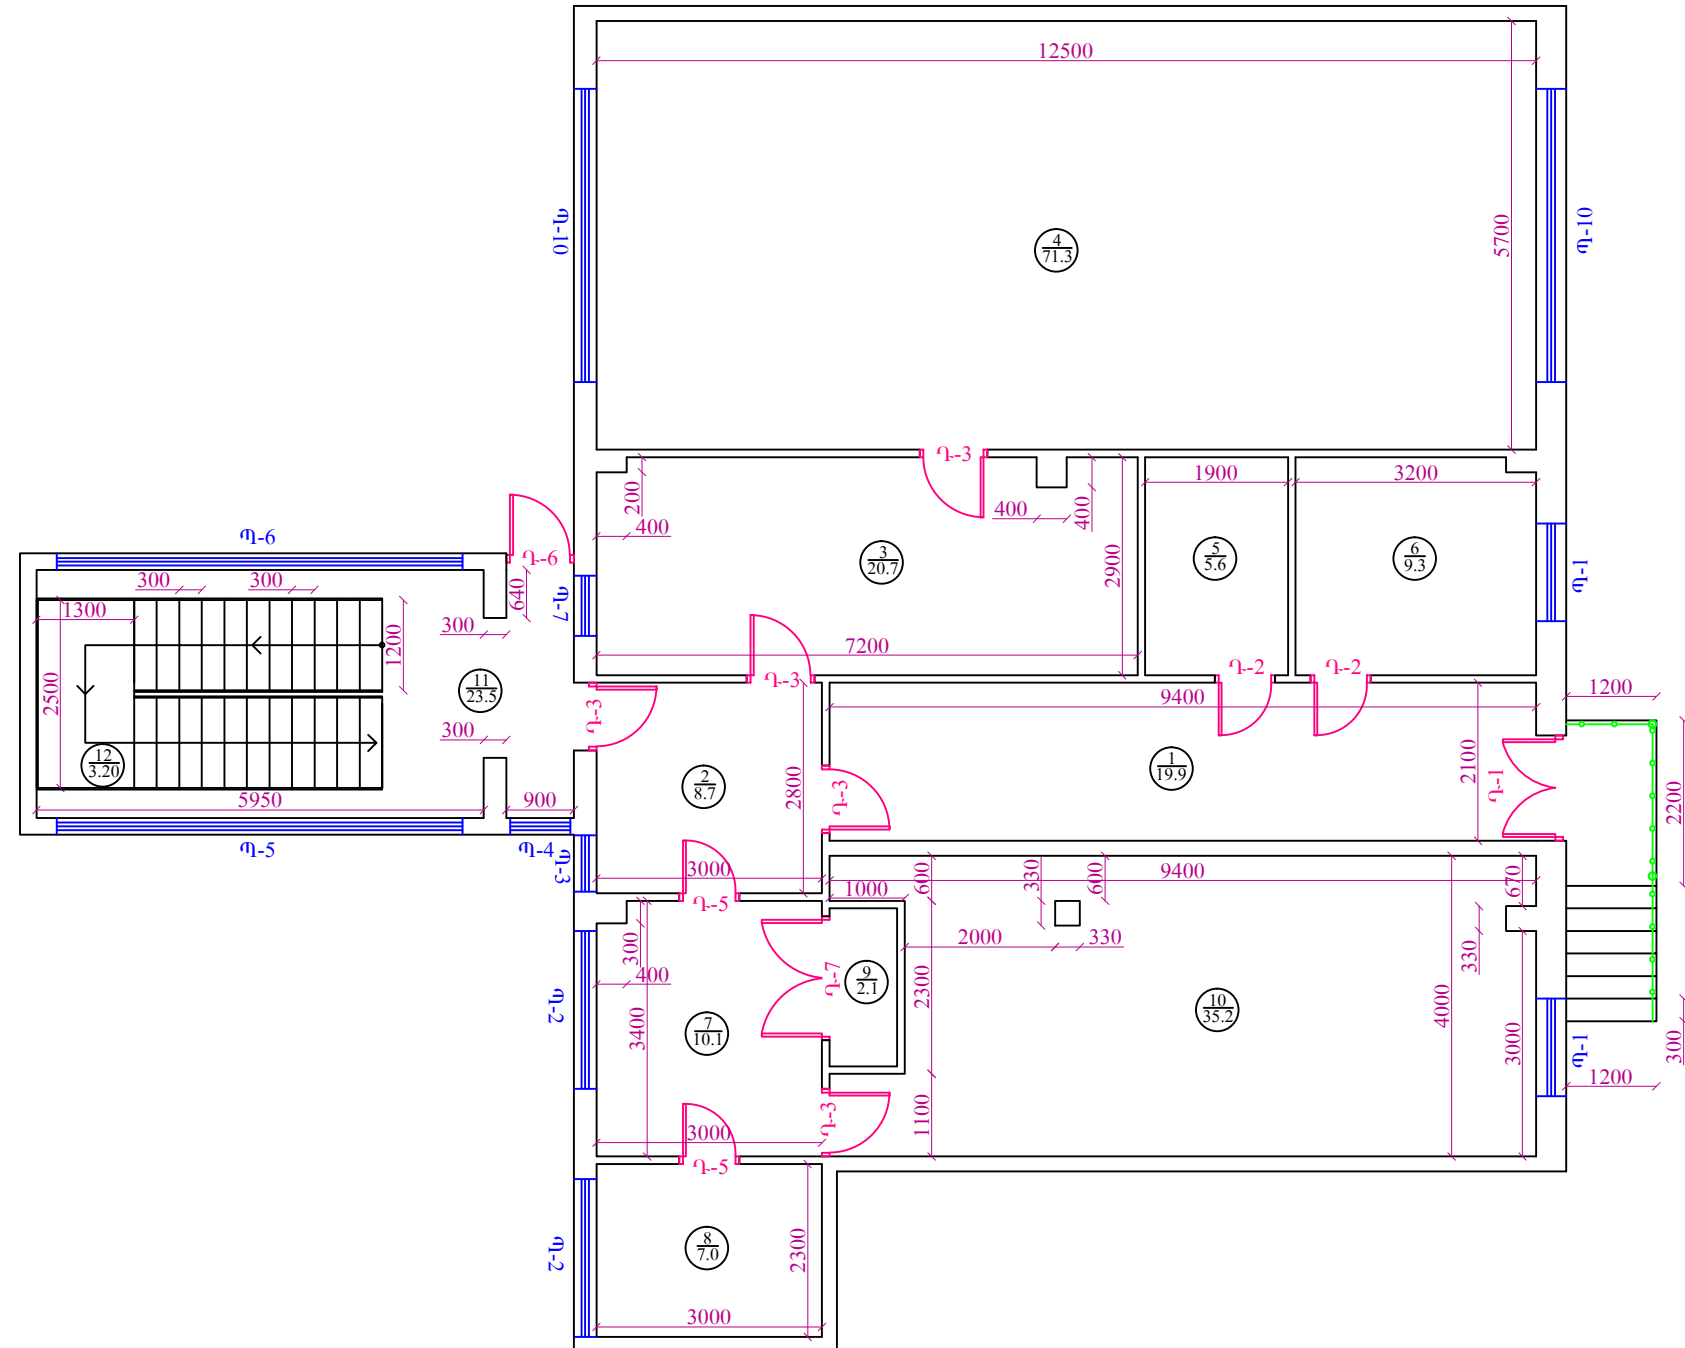

ԵՐԵՎԱՆԻ ՄԱՆԱԹԻԱ-ՄԵՔԱՍՏԻԱ ՎԱՐՉԱԿԱՆ ՇՐՋԱՆԻ ԳՐԱԳԱՐԱՆԱՅԻՆ ՀԱՍԱԿԱՐԳԻ ՀԻՄՆԱՆՈՐՈԳՄԱՆ ԱՇԽԱՏԱՆՔՆԵՐ				ՊԱՅՄԱՆԱԳԻՐ ԵՔ-ՊԸԱՇՔ-14/95-1		
ՏՆՕՐԵՆ	Ա. ԱՌԱՔԵԼՅԱՆ		ՃԱՐՏԱՐԱՊԵՏԱՇԻՆԱՐԱՐԱԿԱՆ ՄԱՍ	ՓՈՒԼ	ԹԵՐԹ	ԹԵՐԹԵՐ
ՃԱՐՏԱՐԱԳԵՏ	Ա. ՀՈՎՀԱՆՆԻՍՅԱՆ			ԱՆ	ՃՇ-2	14
			ԱՌԱՋԻՆ ՀԱՐԿԻ ՀԱՏԱԿԱԳԻԾ /ՉԱՓԱԳՐՈՒԹՅՈՒՆ/, Մ 1:100	«ԱՐՄՍՏՐՈՅ» ՍՊԸ 2014թ.		