


ԵՐԿՐՈՐԳ-ՀԱՐԿԻ ՀԱՏԱԿԱԳԻԾ /ՉԱՓԱԳՐՈՒԹՅՈՒՆ/, Մ 1:100

ՄԵՆՅԱԿՆԵՐԻ ԱՆՎԱՆԱՑԱՆԿ

ՀՀ	Անվանումը	Մակերեսը, մ ²	Բարձրությունը, մ
<i>Երկրորդ հարկ</i>			
13	Նախամուտք	6.10	2.90
14	Նախասրահ	31.70	2.90
15	Դահլիճ	53.70	2.90
16	Բեմահարթակ	17.80	2.60
17	Տնօրենի սենյակ	18.50	2.90
18	Աշխատասենյակ	19.50	2.90
19	Աշխատասենյակ	9.40	2.90
20	Խոհանոց	5.90	2.90
21	Սանհանգույց	4.50	2.90

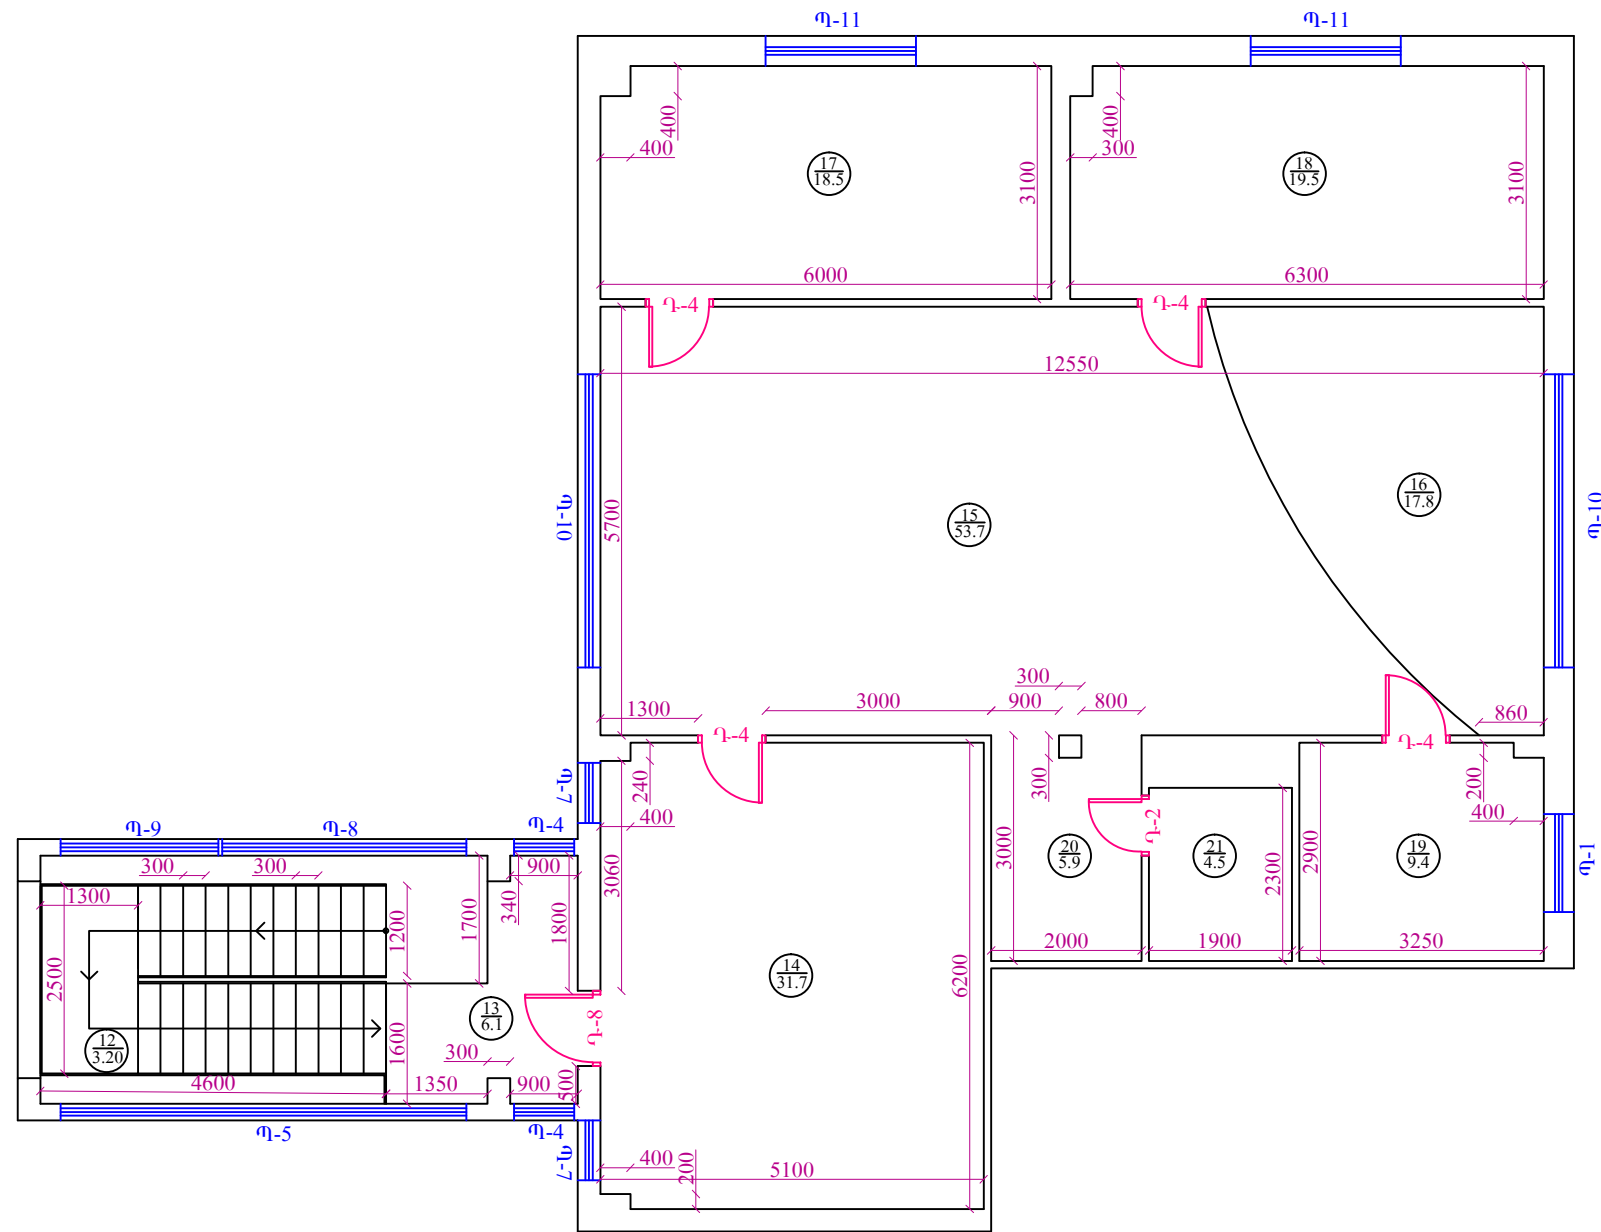

ԵՐԵՎԱՆԻ ՄԱՆԱԹԻԱ-ՄԵԲԱՍՏԻԱ ՎԱՐՉԱԿԱՆ ՇՐՋԱՆԻ ԳՐԱԳԱՐԱՆԱՅԻՆ ՀԱՍԱԿԱՐԳԻ ՀԻՄՆԱՆՈՐՈՎՄԱՆ ԱԾԽԱՏԱՆՔՆԵՐ				ՊԱՅՄԱՆԱԳԻՐ ԵԲ-ՊԸԱԸՉԲ-14/95-1		
ՏՆՕՐԵՆ	Ա. ԱՌԱՔԵԼՅԱՆ		ՃԱՐՏԱՐԱՊԵՏԱԾԻՆԱՐԱՐԱԿԱՆ ՄԱՍ	ՓՈՒԼ	ԹԵՐԹ	ԹԵՐԹԵՐ
ՃԱՐՏԱՐԱԳԵՏ	Ա. ՀՈՎՀԱՆՆԻՍՅԱՆ			ԱՆ	ՃՇ-3	14
			ԵՐԿՐՈՐԳ-ՀԱՐԿԻ ՀԱՏԱԿԱԳԻԾ /ՉԱՓԱԳՐՈՒԹՅՈՒՆ/, Մ 1:100	«ԱՐՄՍՏՐՈՅ» ՍՊԸ 2014թ.		