ԱՌԱՋԻՆ ՀԱՐԿԻ ՔԱՆԴՎՈՂ ՀԱՏԱԿՆԵՐԻ ՀԱՏԱԿԱԳԻԾ , Մ 1:100

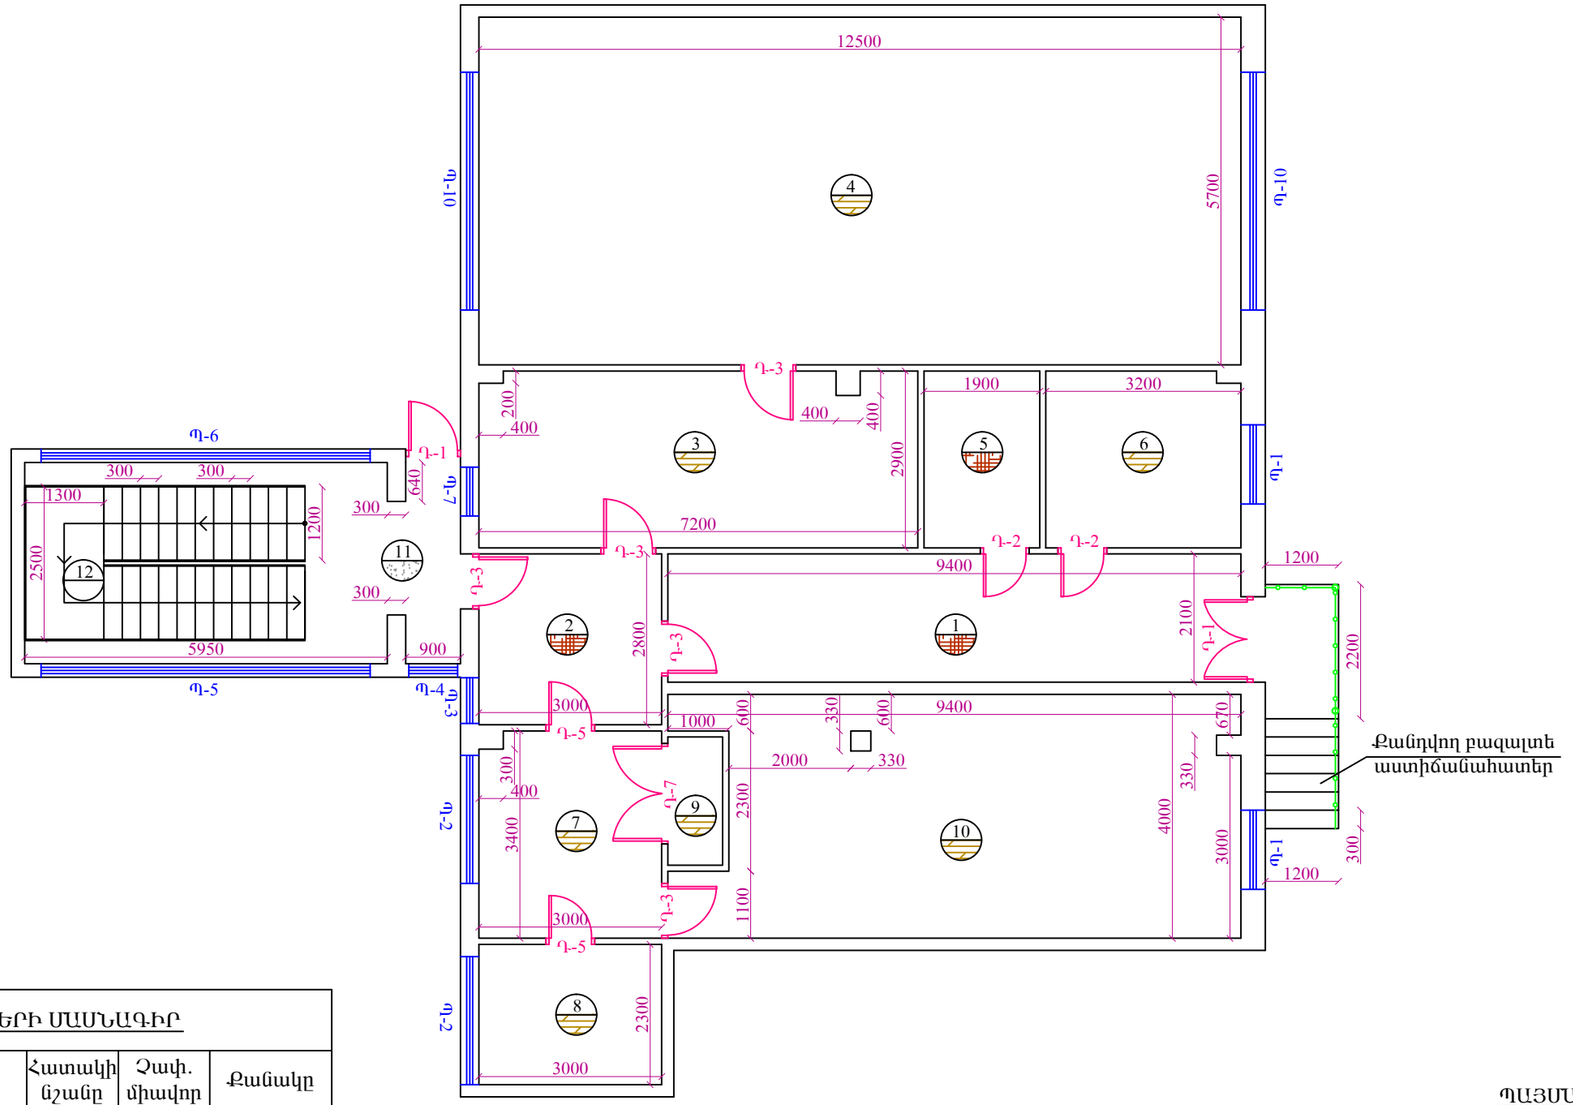

ՊԱՅՄԱՆԱԿԱՆ ՆՇԱՆՆԵՐ

n — Սենյակի համարը

Հատակի տեսակը

ՔԱՆԴՎՈՂ ՀԱՏԱԿՆԵՐԻ ՄԱՄՆԱԳԻՐ

ՀՀ	Սենյակ(ներ)ի համար(ներ)ը	Հատակի տեսակը	Հատակի նշանը	Չափ. միավոր	Քանակը
1	1; 2; 5	Փայտե մանրահատակ + լինոլեում		մ^2	34.20
2	3; 4; 6; 7; 8; 9; 10	Փայտե մանրահատակ + կավրոլին		մ^2	155.70
3	11	Բետոնե հատակ		մ^2	23.50

ԵՐԵՎԱՆԻ ՄԱԼԱԹԻԱ-ՍԵԲԱՍՏԻԱ ՎԱՐՉԱԿԱՆ ՇՐՋԱՆԻ ԳՐԱԴԱՐԱՆԱՅԻՆ ՀԱՄԱԿԱՐԳԻ ՀԻՄՆԱՆՈՐՈԳՄԱՆ ԱՇԽԱՏԱՆՔՆԵՐ				ՊԱՅՄԱՆԱԳԻՐ ԵՔ-ՊԸԱՇՁԲ-14/95-1	
ՏՆՕՐԵՆ	Ա. ԱՌԱՔԵԼՅԱՆ		ՃԱՐՏԱՐԱՊԵՏԱՇԻՆԱՐԱՐԱԿԱՆ ՄԱՍ	ՓՈՒԼ	ԹԵՐԹ	ԹԵՐԹԵՐ
ՃԱՐՏԱՐԱԳԵՏ	Ա. ՀՈՎՀԱՆՆԻՍՅԱՆ			ԱՆ	ՃՇ-4	14
			ԱՌԱՋԻՆ ՀԱՐԿԻ ՔԱՆԴՎՈՂ ՀԱՏԱԿՆԵՐԻ ՀԱՏԱԿԱԳԻԾ , Մ 1:100	«ԱՐՄՍՏՐՈՅ» ՍՊԸ 2014թ.	