


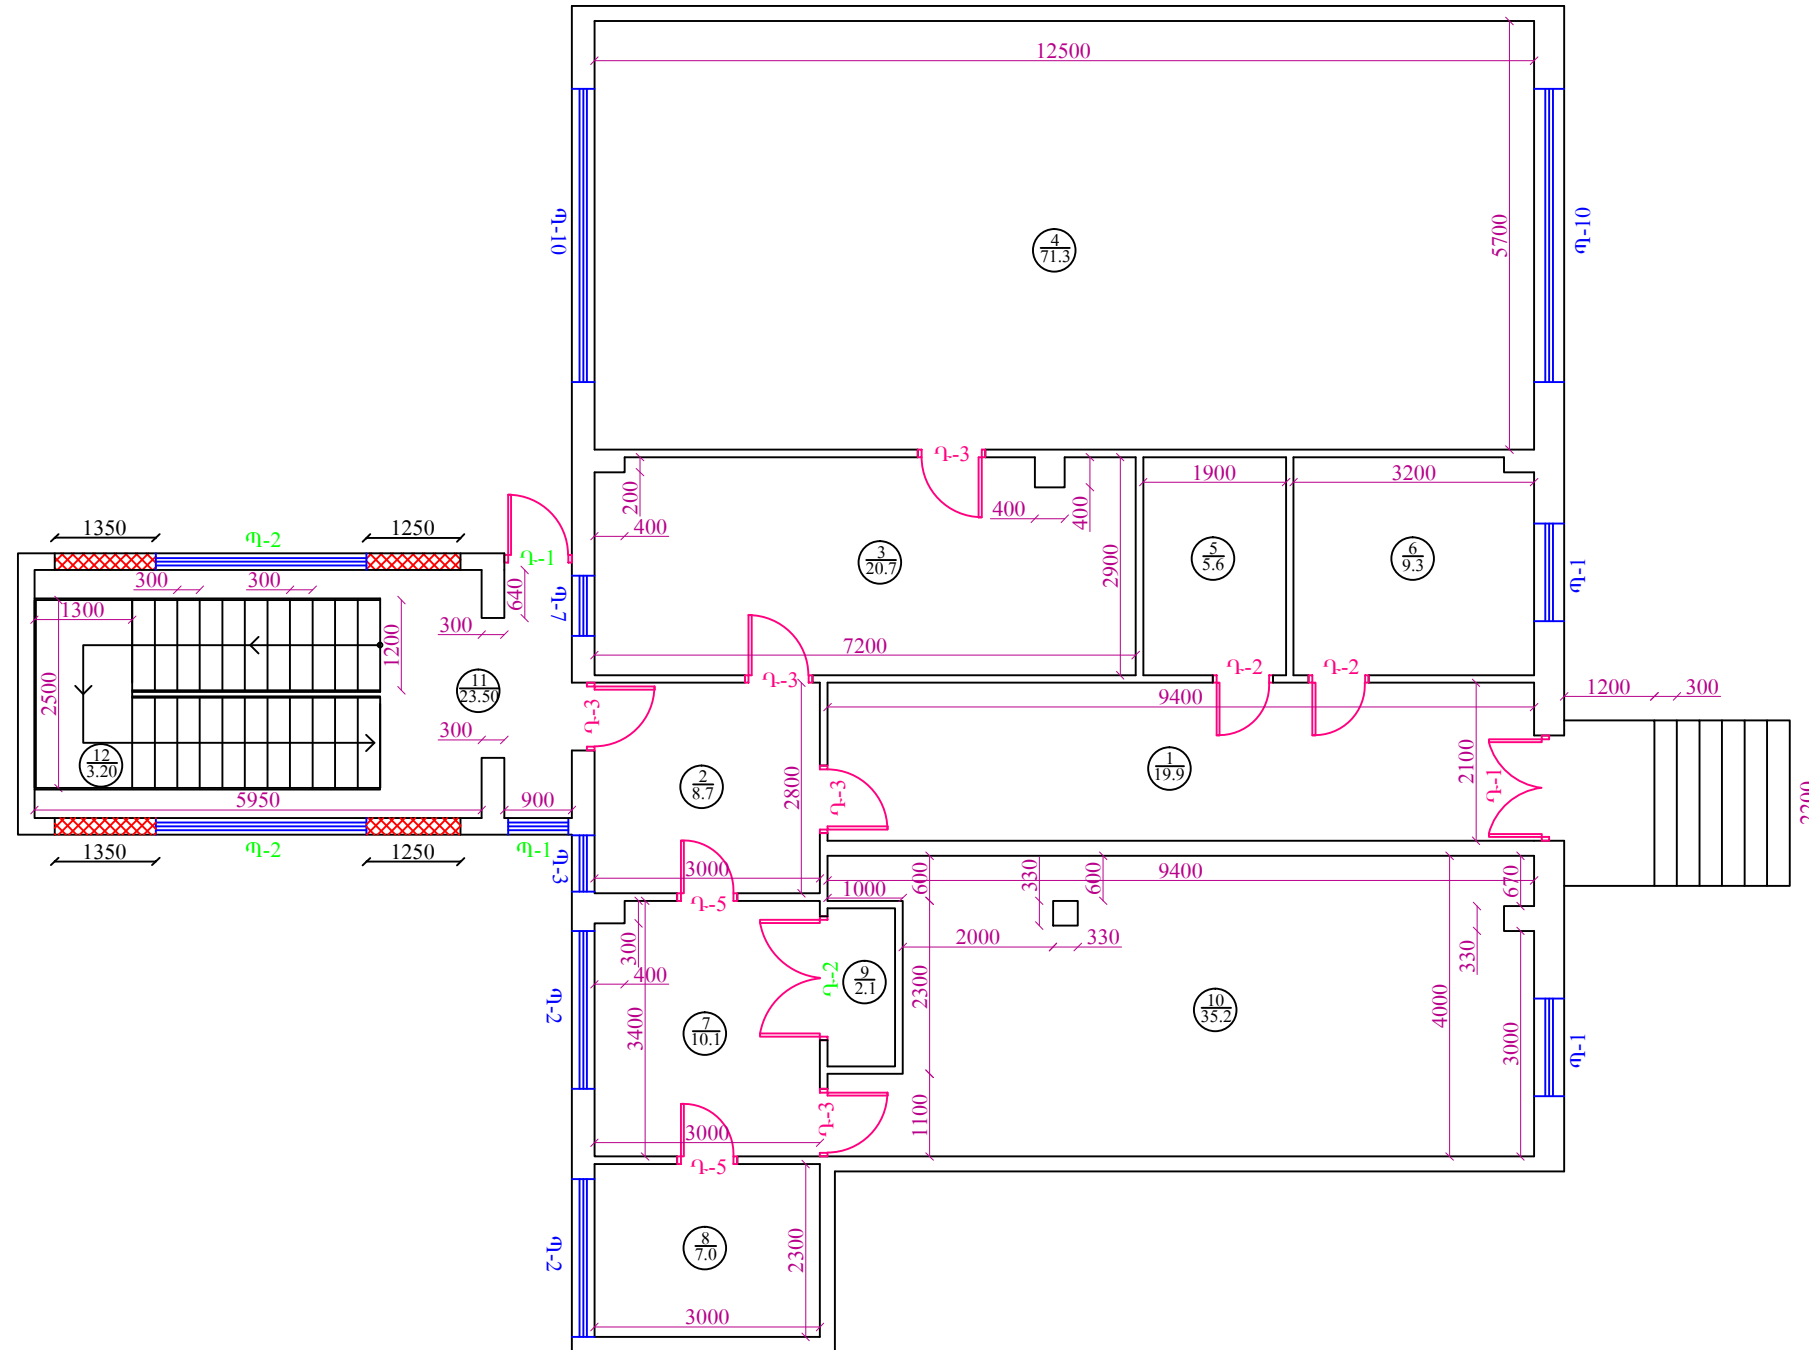


ԱՌԱՋԻՆ ՀԱՐԿԻ ՀԱՏԱԿԱԳԻԾ, Մ 1:100



ՊԱՅՄԱՆԱԿԱՆ ՆՇԱՆՆԵՐ

 Բացվածքների փակում 20սմ հաստ. փոքրաչափ բլոկներով

ԵՐԵՎԱՆԻ ՄԱԼԱԹԻԱ-ՍԵՔԱՍՏԻԱ ՎԱՐՉԱԿԱՆ ՇՐՋԱՆԻ ԳՐԱԳԱՐԱՆԱՅԻՆ ՀԱՍԱԿԱՐԳԻ ՀԻՄՆԱՆՈՐՈՂՄԱՆ ԱՇԽԱՏԱՆՔՆԵՐ				ՊԱՅՄԱՆԱԳԻՐ ԵԲ-ՊԸԱՇԲ-14/95-1		
ՏՆՕՐԵՆ	Ա. ԱՌԱՔԵԼՅԱՆ		ՃԱՐՏԱՐԱՊԵՏԱՇԻՆԱՐԱՐԱԿԱՆ ՄԱՍ	ՓՈՒԼ	ԹԵՐԹ	ԹԵՐԹԵՐ
ՃԱՐՏԱՐԱԳԵՏ	Ա. ՀՈՎՀԱՆՆԻՍՅԱՆ			ԱՆ	ՃՇ-8	14
			ԱՌԱՋԻՆ ՀԱՐԿԻ ՀԱՏԱԿԱԳԻԾ, Մ 1:100	«ԱՐՄՍՏՐՈՅ» ՍՊԸ 2014թ.		