




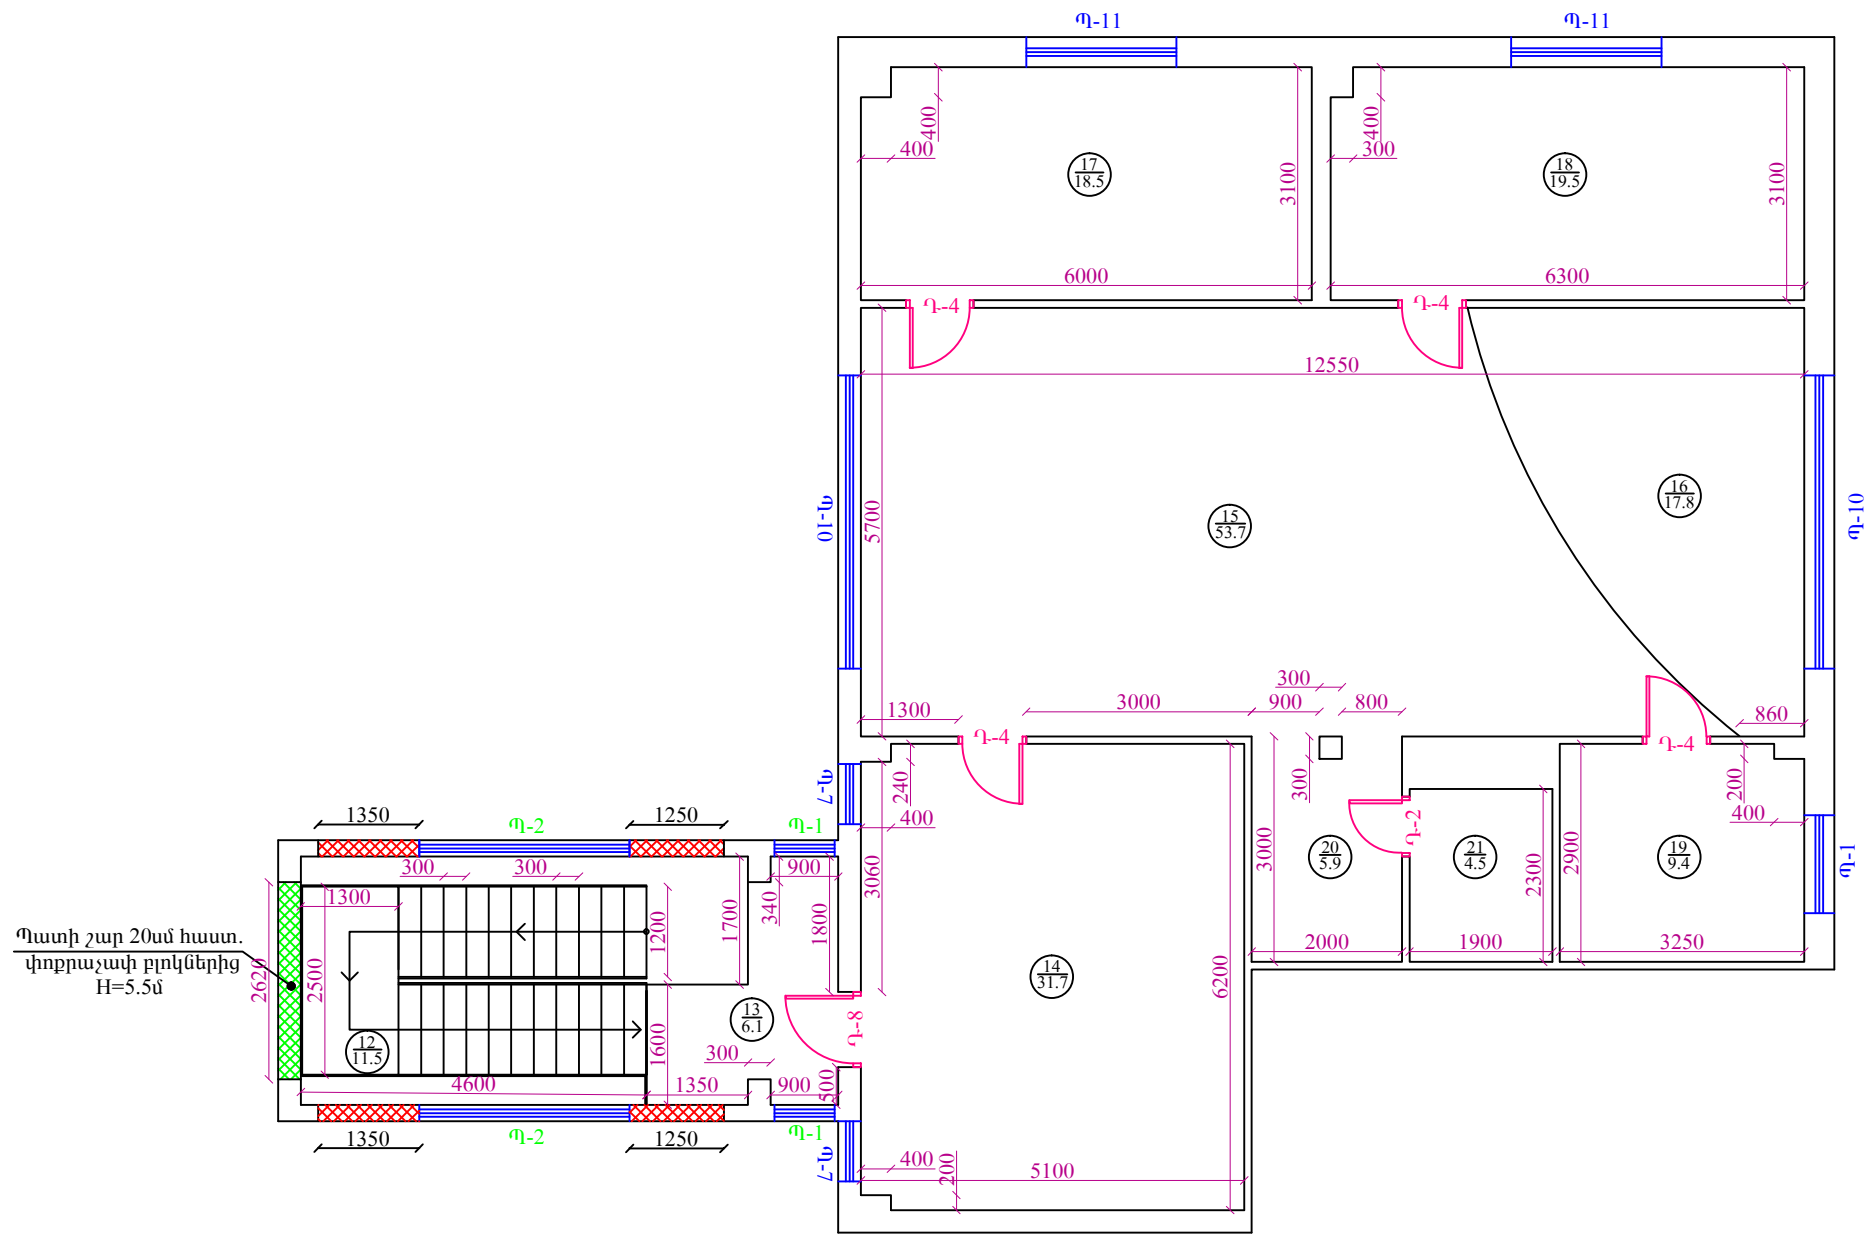

ԵՐԿՐՈՐԳ-ՀԱՐԿԻ ՀԱՏԱԿԱԳԻԾ, Մ 1:100



ՊԱՅՄԱՆԱԿԱՆ ՆՇԱՆՆԵՐ

-  Բացվածքների փակում 20մ հաստ. փոքրաչափ բլոկներով
-  Պատի շար 20մ հաստ. փոքրաչափ բլոկներով

ԵՐԵՎԱՆԻ ՄԱԼԱԹԻԱ-ՄԵՔԱՍՏԻԱ ՎԱՐՉԱԿԱՆ ՇՐՋԱՆԻ ԳՐԱԳՐԱՐԱՆԱՅԻՆ ՀԱՍԱԿԱՐԳԻ ՀԻՄՆԱՆՈՐՈՂՄԱՆ ԱՇԽԱՏԱՆՔՆԵՐ				ՊԱՅՄԱՆԱԳԻՐ ԵՔ-ՊԸԱՇՔ-14/95-1		
ՏՆՕՐԵՆ	Ա. ԱՌԱՔԵԼՅԱՆ		ՃԱՐՏԱՐԱՊԵՏԱՇԻՆԱՐԱՐԱԿԱՆ ՄԱՍ	ՓՈՒԼ	ԹԵՐԹ	ԹԵՐԹԵՐ
ՃԱՐՏԱՐԱԳԵՏ	Ա. ՀՈՎՀԱՆՆԻՍՅԱՆ			ԱՆ	ՃՇ-9	14
			ԵՐԿՐՈՐԳ-ՀԱՐԿԻ ՀԱՏԱԿԱԳԻԾ, Մ 1:100	«ԱՐՄՍՏՐՈՅ» ՍՊԸ 2014թ.		