




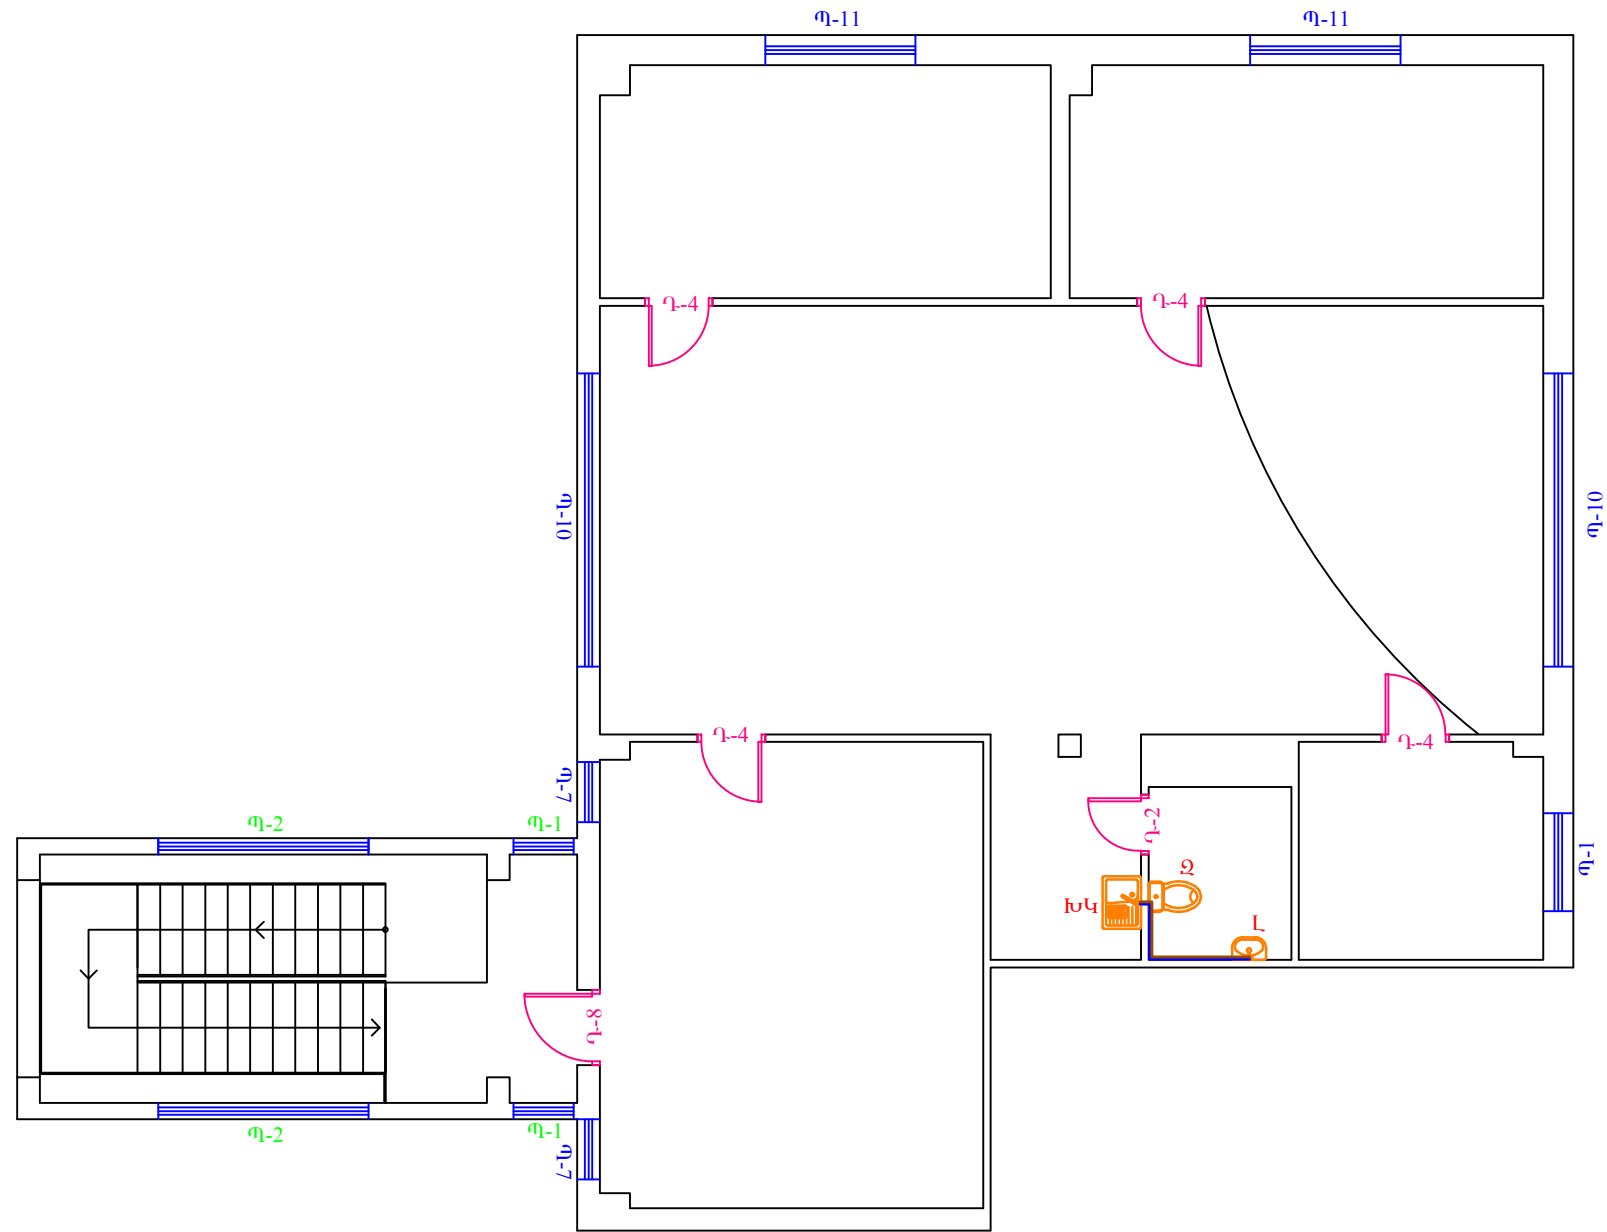


ԵՐԿՐՈՐԴ ՀԱՐԿԻ ՀԱՏԱԿԱԳԻԾ, Մ 1:100



ՊԱՅՄԱՆԱԿԱՆ ՆՇԱՆՆԵՐ

-  L Լվացարանակոնք
-  Ջ Չուզարանակոնք
-  ԽԿ Խոհանոցային

| ԵՐԵՎԱՆԻ ՄԱԼԱԹԻԱ-ՍԵՔԱՍՏԻԱ ՎԱՐՉԱԿԱՆ ՇՐՋԱՆԻ ԳՐԱԳԱՐԱՆԱՅԻՆ ՀԱՍԱԿԱՐԳԻ ՀԻՄՆԱՆՈՐՈՂՄԱՆ ԱՇԽԱՏԱՆՔՆԵՐ | | | | ՊԱՅՄԱՆԱԳԻՐ ԵՔ-ՊԸԱՇՔ-14/95-1 | | |
|---|-----------------|---|----------------------------------|--------------------------------|------|--------|
| ՏՆՕՐԵՆ | Ա. ԱՌԱՔԵԼՅԱՆ |  | ՋՐԱՄՏԱԿԱՐԱՐՈՒՄ ԵՎ ՋՐԱՀԵՌԱՅՈՒՄ | ՓՈՒԼ | ԹԵՐԹ | ԹԵՐԹԵՐ |
| ՃԱՐՏԱՐԱԳԵՏ | Ա. ՀՈՎՀԱՆՆԻՍՅԱՆ |  | | ԱՆ | ՋՋ-2 | 2 |
| | | | ԵՐԿՐՈՐԴ ՀԱՐԿԻ ՀԱՏԱԿԱԳԻԾ, Մ 1:100 | «ԱՐՄՍՏՐՈՅ» ՍՊԸ 2014թ. | | |