


ԲԵՄԻ ՄԵՏԱՂԱԿԱՆ ԿՈՆՍՏՐՈՒԿՑԻԱՆԵՐԻ ՀԱՏԱԿԱԳԻԾ

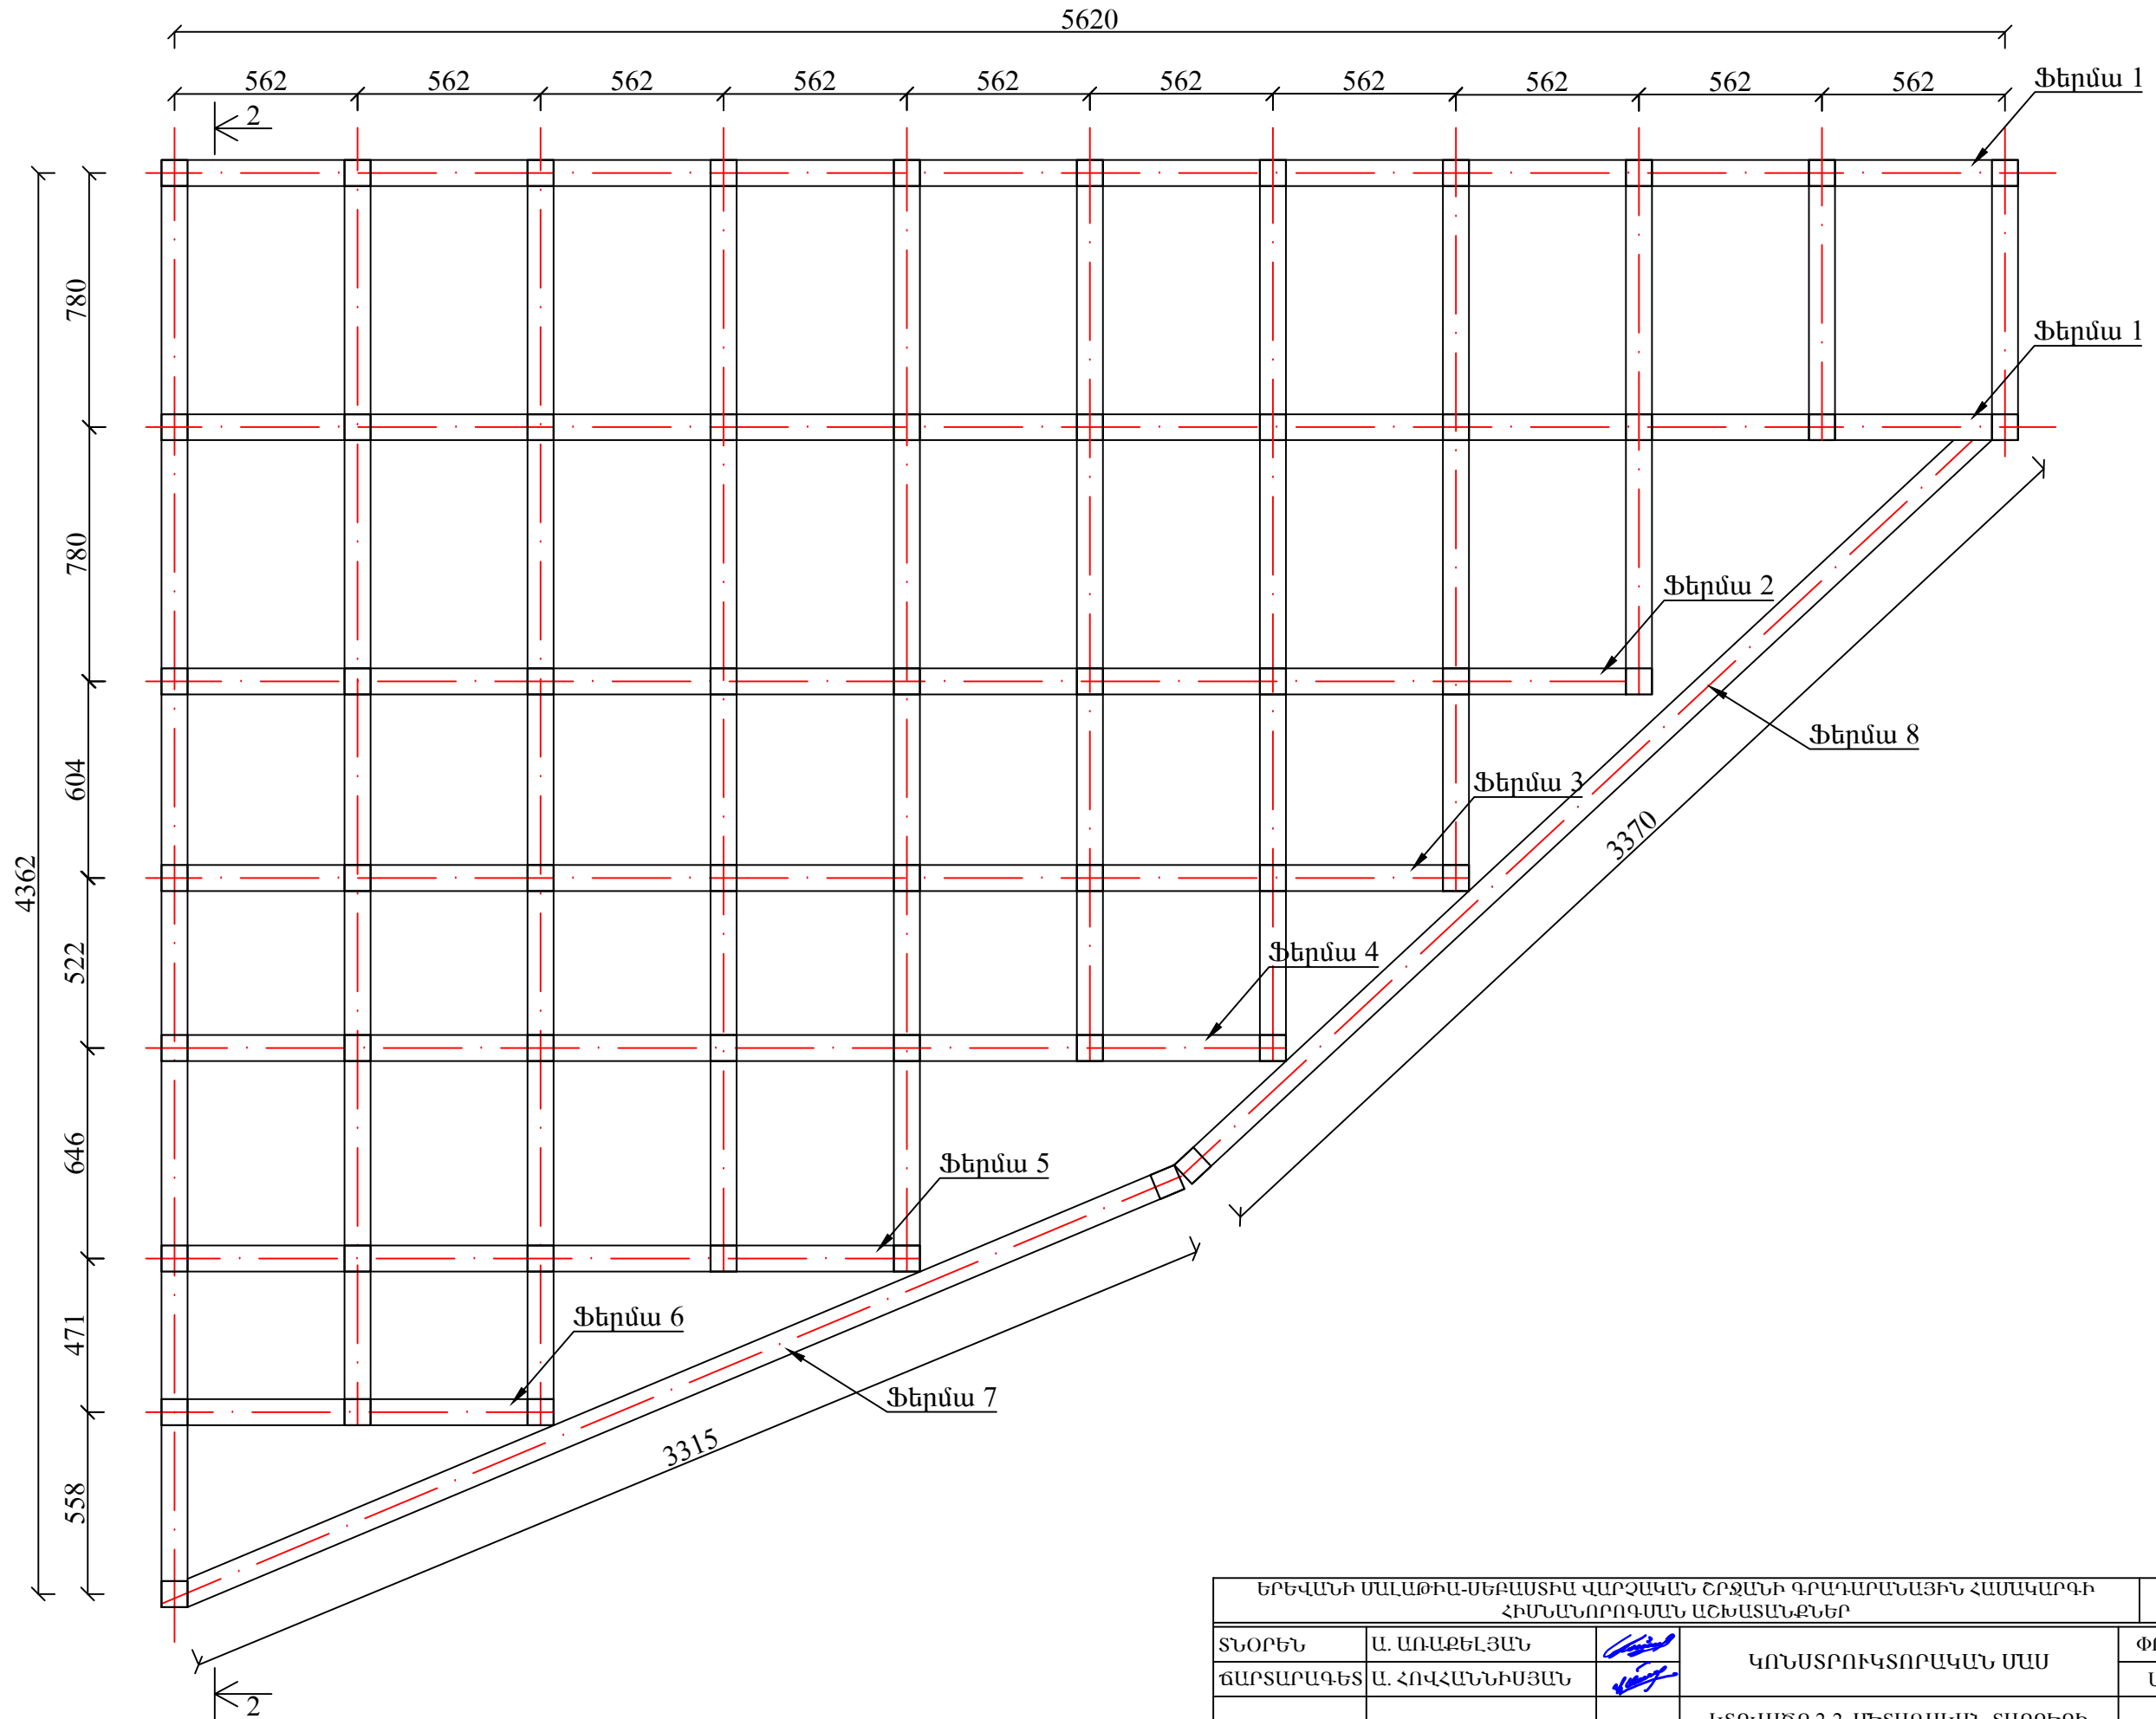

ԵՐԵՎԱՆԻ ՄԱԼԱԹԻԱ-ՍԵՔԱՍՏԻԱ ՎԱՐՉԱԿԱՆ ՇՐՋԱՆԻ ԳՐԱԴԱՐԱՆԱՅԻՆ ՀԱՄԱԿԱՐԳԻ ՀԻՄՆԱՆՈՐՈՂՄԱՆ ԱՇԽԱՏԱՆՔՆԵՐ			ՊԱՅՄԱՆԱԳԻՐ ԵԶ-ՊԸԱՇՁԲ-14/95-1			
ՏՆՕՐԵՆ	Ա. ԱՌԱՔԵԼՅԱՆ		ԿՈՆՍՏՐՈՒԿՏՈՐԱԿԱՆ ՄԱՍ	ՓՈՒԼ	ԹԵՐԹ	ԹԵՐԹԵՐ
ՃԱՐՏԱՐԱԳԵՏ	Ա. ՀՈՎՀԱՆՆԻՍՅԱՆ			ԱՆ	Կ-2	7
			ԿՏՐՎԱԾՔ 2-2, ՄԵՏԱՂԱԿԱՆ ՏԱՐԻԵՐԻ ՄԱՍՆԱԳԻՐ	«ԱՐՄՏՏՐՈՅ» ՍՊԸ 2014թ.		