




ՖԵՐՄԱ 1
/2 ՀԱՍ/

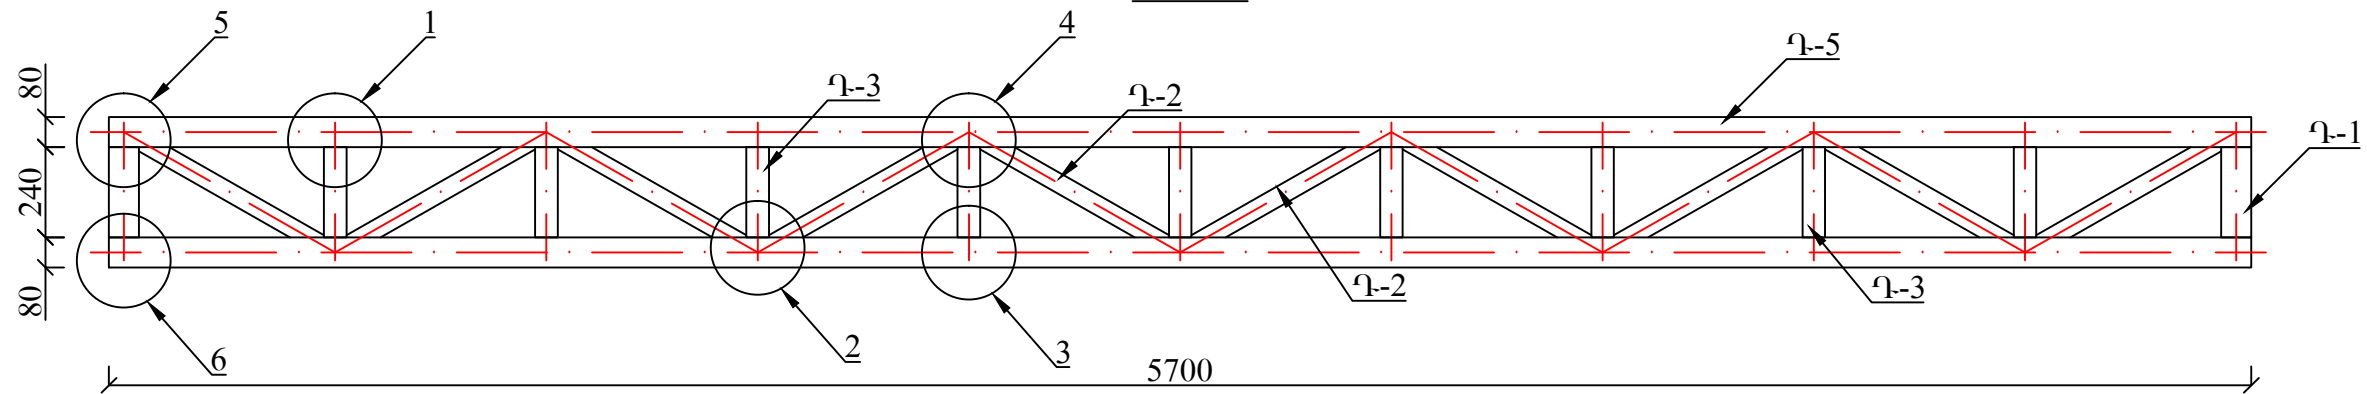


ՖԵՐՄԱ 2
/1 ՀԱՍ/

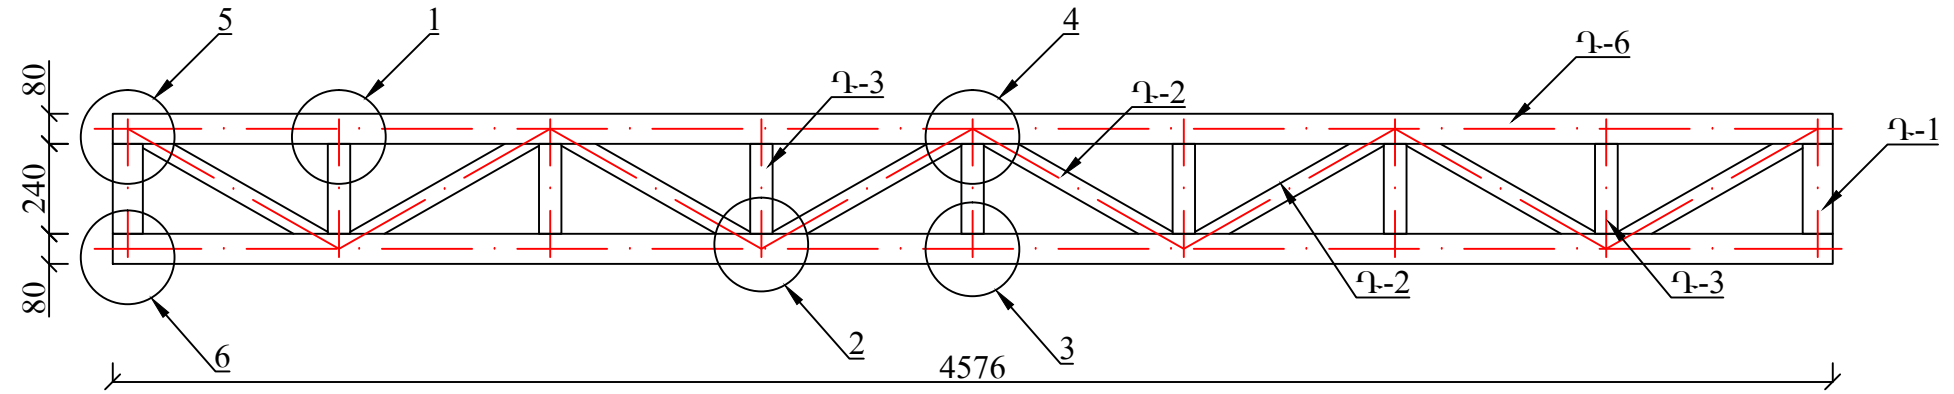

ՖԵՐՄԱ 3
/1 ՀԱՍ/

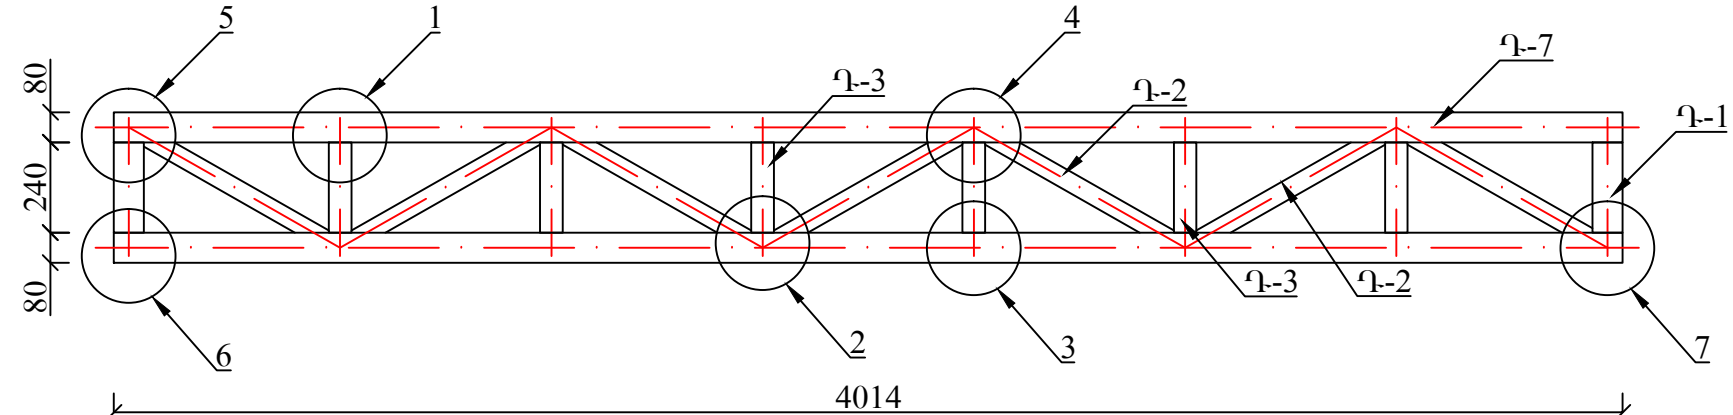

ՖԵՐՄԱ 4
/1 ՀԱՍ/

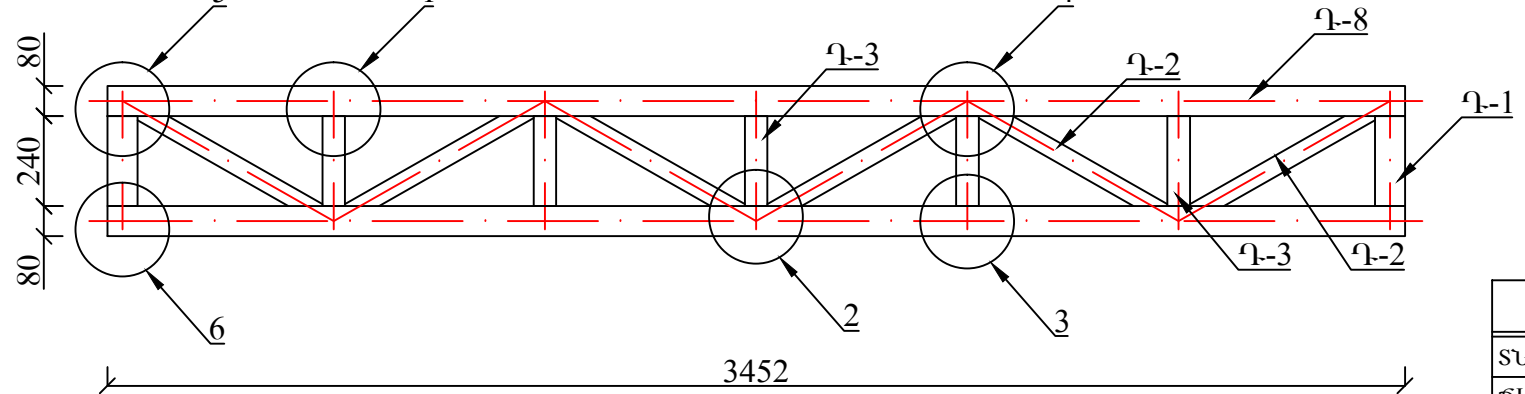

ԵՐԵՎԱՆԻ ՍԱԼԱԹԻԱ-ՍԵՔԱՍՏԻԱ ՎԱՐՉԱԿԱՆ ՇՐՋԱՆԻ ԳՐԱԳԱՐԱՆԱՅԻՆ ՀԱՄԱԿԱՐԳԻ ՀԻՄՆԱՆՈՐՈՎՄԱՆ ԱՇԽԱՏԱՆՔՆԵՐ			ՊԱՅՄԱՆԱԳԻՐ ԵԶ-ՊԸԱՇՁԲ-14/95-1			
ՏՆՕՐԵՆ	Ա. ԱՈՒԱՔԵԼՅԱՆ	<i>[Signature]</i>	ԿՈՆՍՏՐՈՒԿՏՈՐԱԿԱՆ ՄԱՍ	ՓՈՒԼ	ԹԵՐԹ	ԹԵՐԹԵՐ
ՃԱՐՏԱՐԱՐԳԵՏ	Ա. ՀՈՎՀԱՆՆԻՍՅԱՆ	<i>[Signature]</i>		ԱՆ	Կ-3	7
			ԿՏՐՎԱՏԵՔ 2-2, ՄԵՏԱՂԱԿԱՆ ՏԱՐԻԵՐԻ ՄԱՍՆԱԳԻՐ	«ԱՐՄՏՏՐՈՅ» ՍՊԸ 2014թ.		