



ԳԼԽԱՎՈՐ ՄՈՒՏՔԻ ԱՍՏԻՃԱՆՆԵՐ

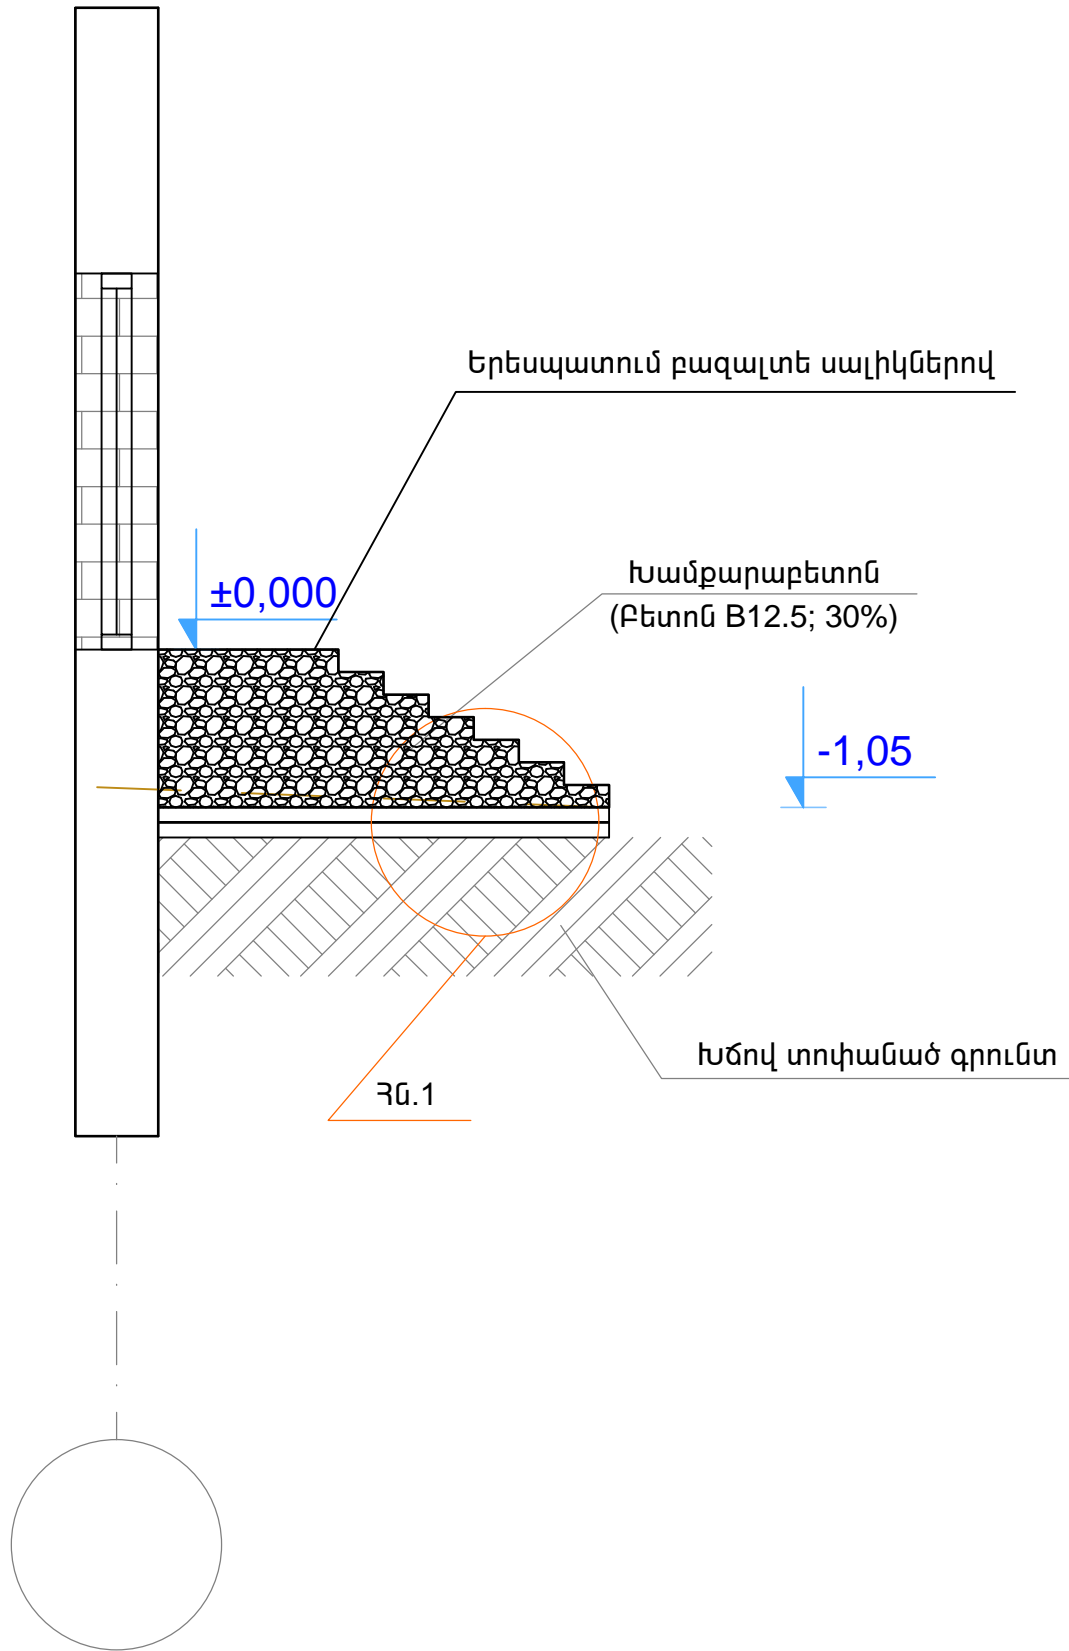

ՀԱՆԳՈՒՅՑ 1

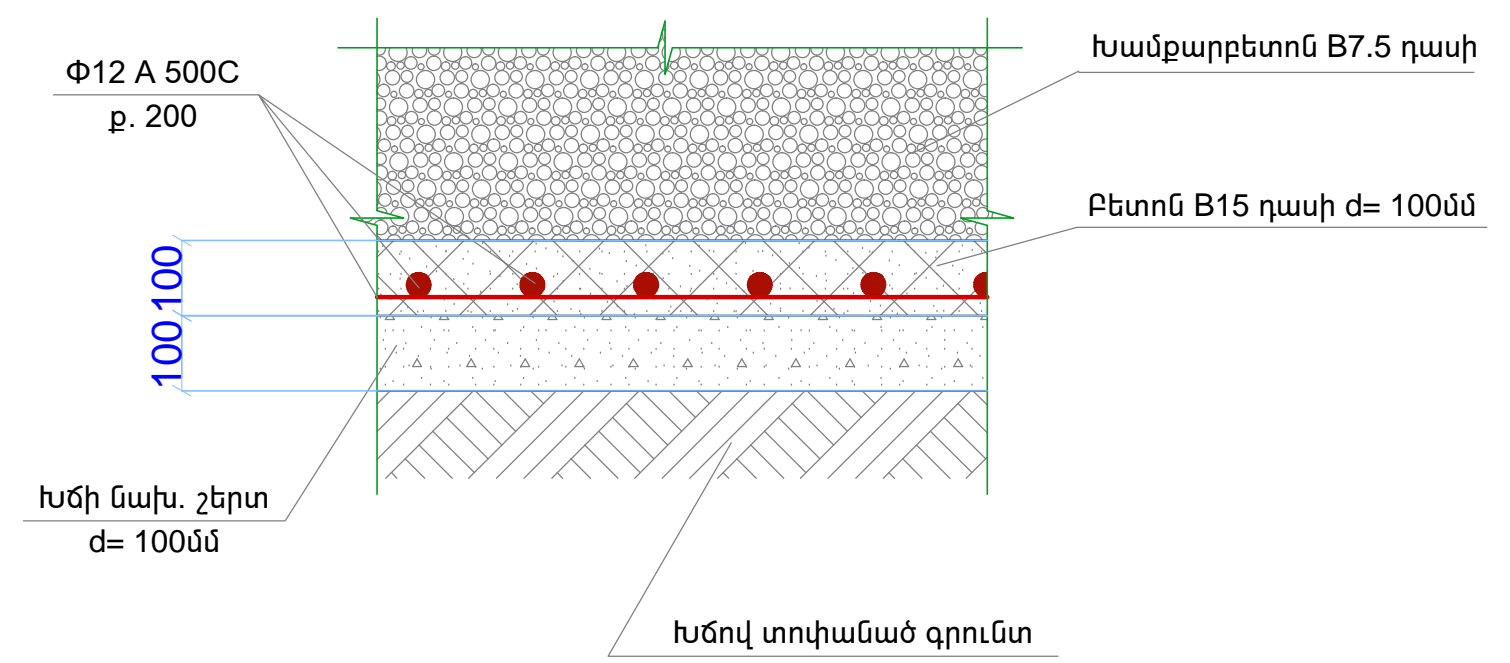

ԱՇԽԱՏԱՆՔԱՅԻՆ ԾԱՎԱԼՆԵՐ

Դիրք	ՆՇԱՆԱԿՈՒՄԸ	Քանակ հատ	1 հատի քաշը կգ	Ընդհ. քաշը կգ
	ԱՍՏԻՃԱՆԱՎԱՆՂԱԿ			
1	Φ12 A 500C l=3000	11	2.66	29.26
2	Φ12 A 500C l=2200	15	1.95	29.25
	Բետոն B15 դասի		0.96 U ³	
	Խամքարաբետոն B7.5 դասի		13.0 U ³	
	Խճի նախապատ. շերտ 10սմ		0.7 U ³	

ԵՐԵՎԱՆԻ ՄԱԼԱԹԻԱ-ՄԵՔԱՍՏԻԱ ՎԱՐՉԱԿԱՆ ՇՐՋԱՆԻ ԳՐԱԳԱՐԱՆԱՅԻՆ ՀԱՍՏԱԿԱՐԳԻ ՀԻՄՆԱՆՈՐՈՂՄԱՆ ԱՇԽԱՏԱՆՔՆԵՐ				ՊԱՅՄԱՆԱԳԻՐ ԵՔ-ՊԸԱՇՔԲ-14/95-1		
ՏՆՕՐԵՆ	Ա. ԱՌԱՔԵԼՅԱՆ		ԿՈՆՍՏՐՈՒԿՏՈՐԱԿԱՆ ՄԱՍ	ՓՈՒԼ	ԹԵՐԹ	ԹԵՐԹԵՐ
ՃԱՐՏԱՐԱԳԵՏ	Ա. ՀՈՎՀԱՆՆԻՍՅԱՆ			ԱՆ	Կ-6	7
			ԳԼԽԱՎՈՐ ՄՈՒՏՔԻ ԱՍՏԻՃԱՆՆԵՐ	«ԱՐՄՍՏՐՈՅ» ՍՊԸ 2014թ.		