


Հարկի հատակագիծ 0.00 միշուն(չափագրություն) Մ 1:100

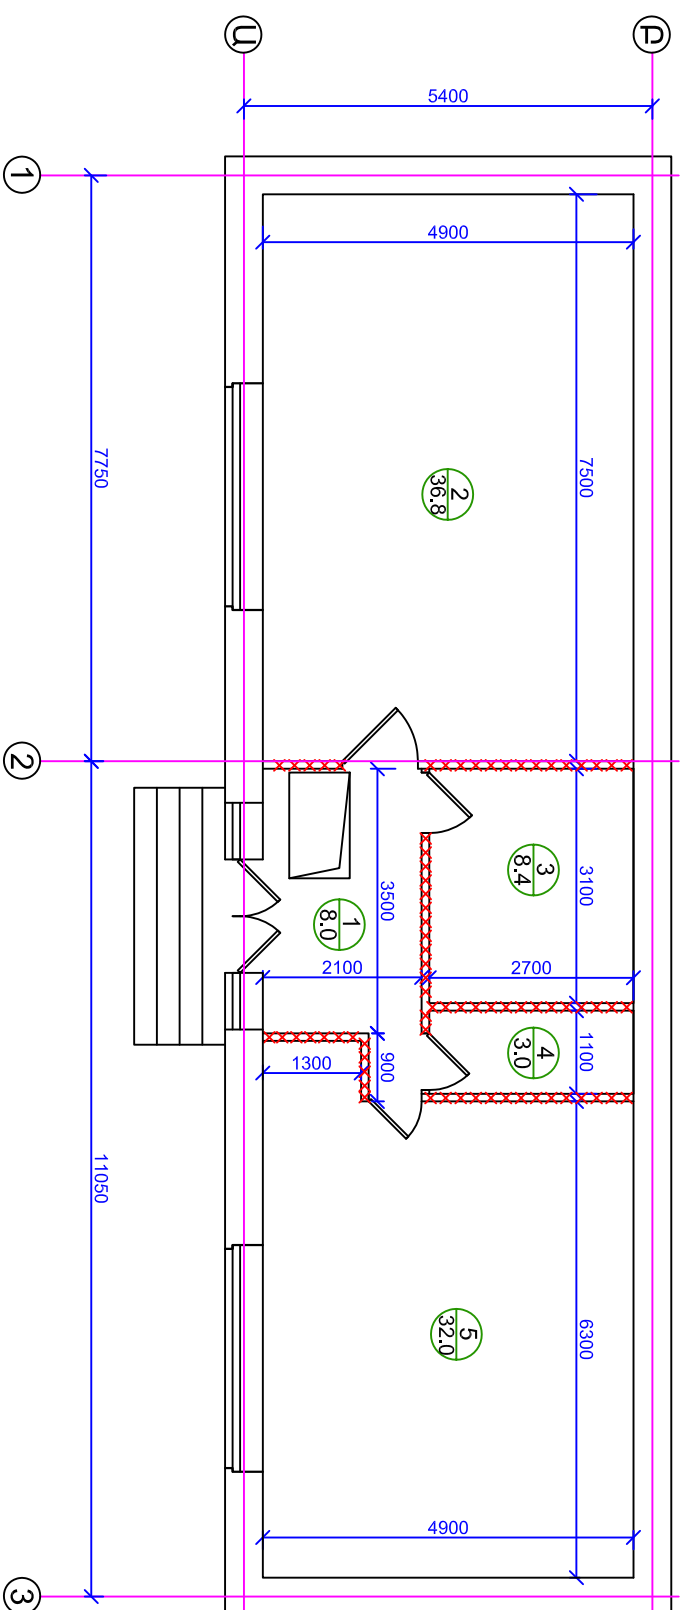

Պատերի և առաստաղի ներկի մաքրում

Հ.	Անվանումը	Չ/մ	Քանակը
A.	Պատերի ներկի մաքրում	քմ	149.8
B.	Պատ. կերամիկ. սալիկ. քանդ.	քմ	1.7
C.	Առաստաղ. ներկի մաքրում հեծան. հետ միասին	քմ	128.0
D.	Շեփերի ներկի մաքրում	քմ	7.9

Պատերի և առաստաղի սվաղի քանդում

Հ.	Անվանումը	Չ/մ	Քանակը
A.	Պատերի սվաղի քանդում	քմ	61.1
B.	Առաստաղ. սվաղի քանդ.	քմ	35.3

Քանրկող միջնորմ

Կառուցվող միջնորմ

Չափ. մ.	Մաս. ք.	թերթեր	փաստ.	ստոր.	անսալքիվ	Պատվիրատու՝ ՀՀ Երևանի քաղաքապետարան
Ն.Գ.Ճ.		Հ. Կուլենկյան				Երևանի Արաբկիր վարչական շրջանի Ա. Խառնակյանի կենտրոնական գրասրահի հ. 29 մասնաձևի միջնորմի հիմնամուտքում
Նախագծեց		Հ. Մեղրոսյան				
Հարկի հատակագիծ 0.00 միշուն (չափագրություն) Մ 1:100						«ԱՌԻՖԵՏ» ՍՊԸ