Հարկի հատակագիծ -2.20 նիշում(չափադրում) Մ 1:100

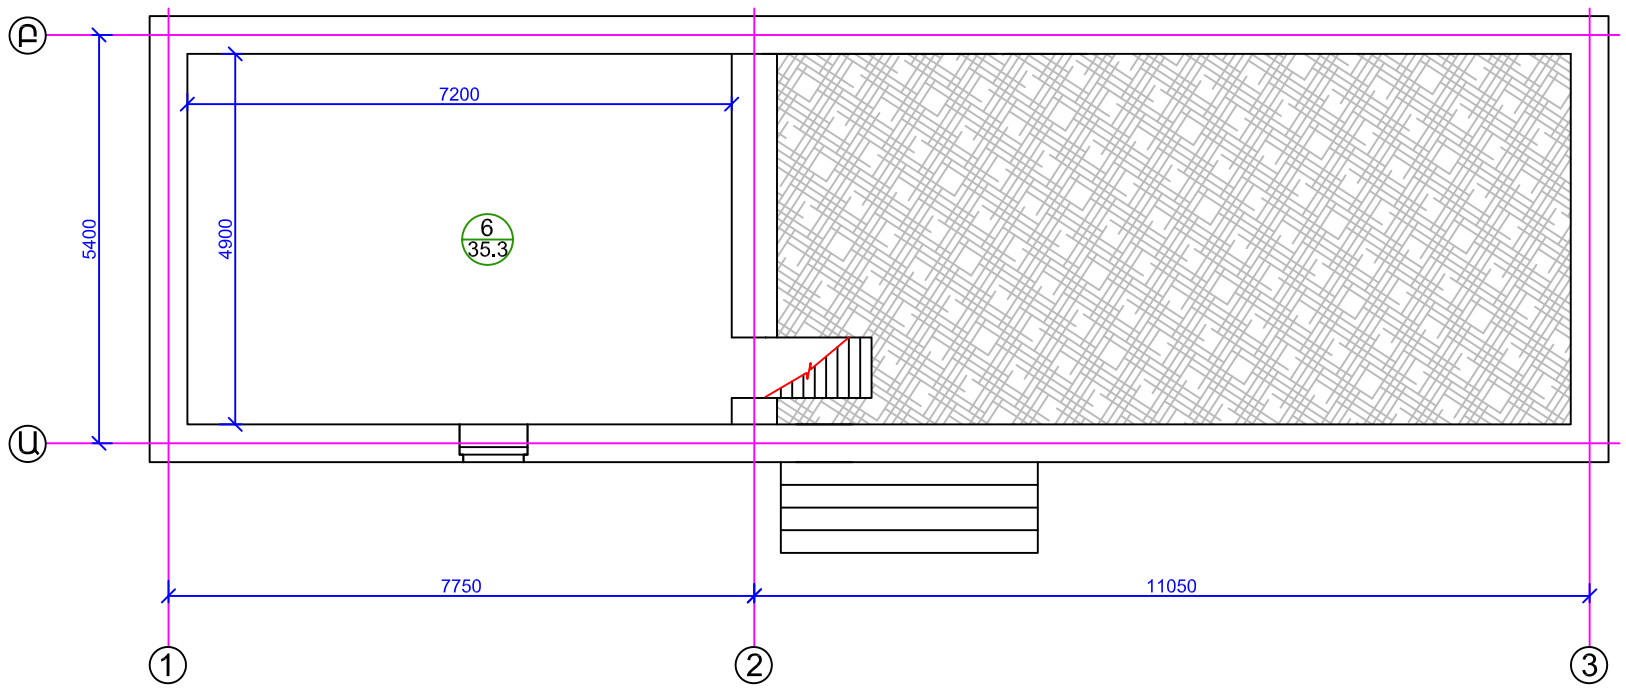

Քանդվող միջնորմ

Կառուցվող միջնորմ

Հատակների նախաշերտի իրականացում

N.	Անվանումը	Չ/մ	Քանակը
1.	Ց/ավազե հարթ. 30 մմ	քմ	20.0
	Փայտե հատակի հղկում	քմ	1.1
2.	Մանրահատակ. հղկում	քմ	36.8
3.	Ց/ավազե հարթ. 30 մմ	քմ	24.5
4.	Ց/ավազե հարթ. 30 մմ	քմ	2.9
5.	Ց/ավազե հարթ. 30 մմ	քմ	2.9
6.	Ց/ավազե հարթ. 30 մմ	քմ	35.3
Ընդ.	Ց/ավազե հարթ. 30 մմ	քմ	85.6
	Մանրահատակ. հղկում	քմ	36.8
	Փայտե հատակի հղկում	քմ	1.1

Հատակների իրականացում

N.	Անվանումը	Չ/մ	Քանակը
1.	Մամլոգրանիտ 40*40	քմ	20.0
	Մանրահատակ 60 մմ լայն.	քմ	1.1
2.	Մանրահատակ 60 մմ լայն.	քմ	36.8
3.	Մամլոգրանիտ 40*40	քմ	24.5
4.	Կերամիկական սալիկ	քմ	2.9
5.	Մամլոգրանիտ 40*40	քմ	2.9
6.	Մամլոգրանիտ 40*40	քմ	35.3
Ընդ.	Մամլոգրանիտ 40*40	քմ	82.7
	Մանրահատակ 60 մմ լայն.	քմ	37.9
	Կերամիկական սալիկ	քմ	2.9
	Շրիշակ մամլոգրա.100 մմ	քմ	5.5
	Մանրահատակի հղկում	քմ	37.9
	Մանրահատակի 2 շերտ լաքապատում	քմ	37.9

Չափ. մ.	Մաս. թ.	թերթեր	փաստ.	ստորագ.	ամսաթիվ	Պատվիրատու՝ ՀՀ Երևանի քաղաքապետարան		
Ն.Գ.Ճ.		Հ. Հովսեփյան			Երևանի Արաբկիր վարչական շրջանի Ա. Իսահակյանի կենտրոնական գրադարանի հ. 29 մասնաճյուղի հիմնանորոգում	էտապ	ԹԵՐԹ	ԹԵՐԹԵՐ
Նախագծեց		Հ. Մեսրոպյան				ԱՆ	ՃՇ-5	17
					Հարկի հատակագիծ -2.20 նիշում (չափադրում) Մ 1:100	«ՍՈՒՖԵՏ» ՍՊԸ		