


Պատերի սվառի հրականացում

Հարկի հատակագիծ 0.00 միջուկ(չպահարկում) Մ 1:100

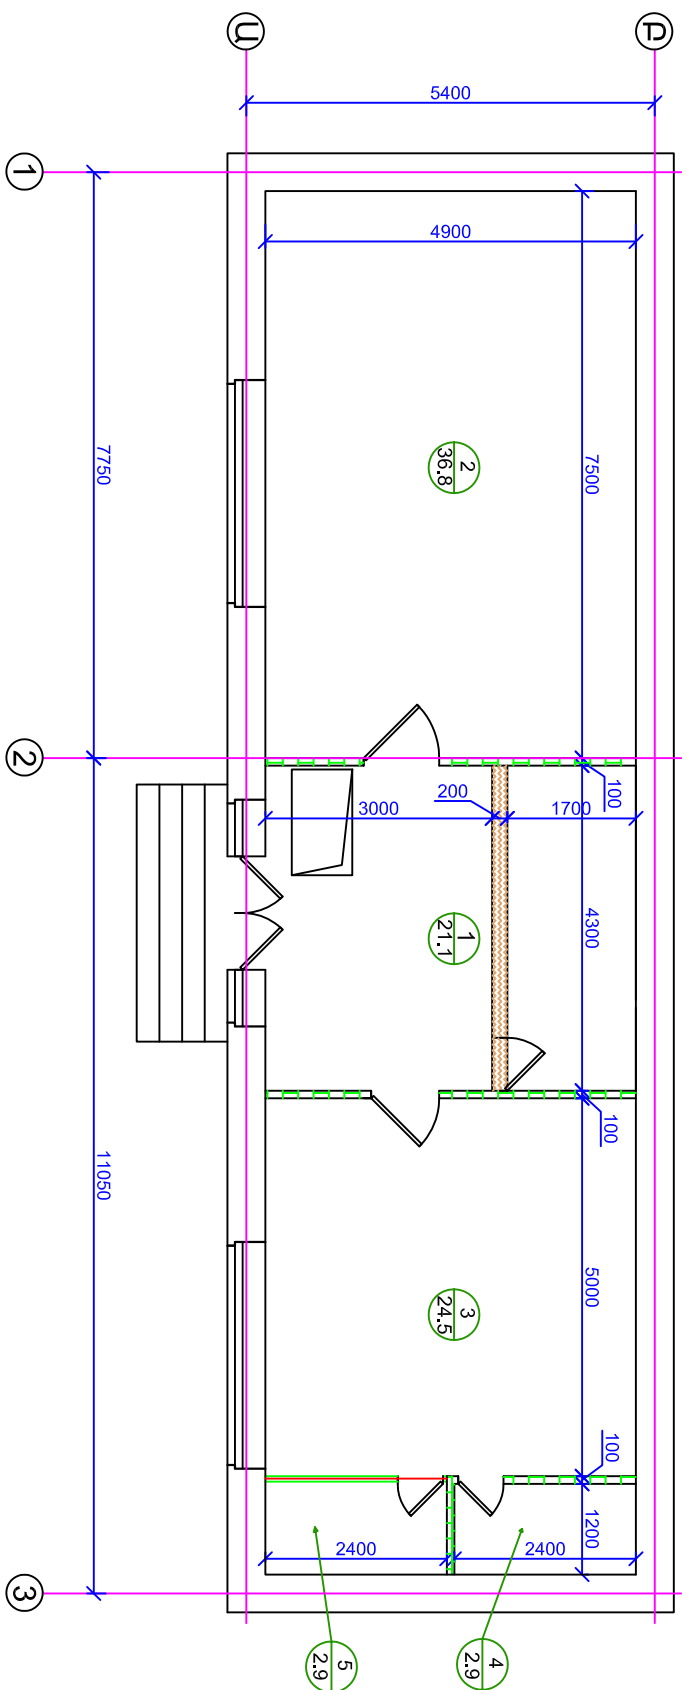


N.	Անվանումը	Չ/մ	Քանակը	Տեսակը
1.	Գաջի սվառ	քմ	32.2	բարձր որակ
2.	Գաջի սվառ	քմ	16.0	բարձր որակ
3.	Գաջի սվառ	քմ	23.7	բարձր որակ
4.	Ց/ավազե սվառ (r=2.8 մ)	քմ	18.7	բարձր որակ
5.	Գաջի սվառ	քմ	4.4	բարձր որակ
6.	Ց/ավազե սվառ	քմ	47.9	բարձր որակ
Ընդ.	Ց/ավազե սվառ	քմ	66.6	բարձր որակ
Ընդ.	Գաջի սվառ	քմ	85.1	բարձր որակ

Պատերի քսահարթում

N.	Անվանումը	Չ/մ	Քանակը	Տեսակը
1.	Քսահարթում գիպտոնիտով	քմ	21.9	բարձր որակ
2.	Քսահարթում գիպտոնիտով	քմ	63.1	բարձր որակ
3.	Քսահարթում գիպտոնիտով	քմ	27.0	բարձր որակ
4.	-----	քմ	-----	-----
5.	Քսահարթում գիպտոնիտով	քմ	13.2	բարձր որակ
6.	-----	քմ	-----	-----
Ընդ.	Քսահարթում գիպտոնիտով	քմ	125.2	բարձր որակ



Քսահարթող միջնորդ

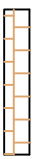

Կարուցիկող միջնորդ

Չափ. մ.	Մաս. Բ.	Թեղթեր	փաստ.	ստոր.	աննախիվ	Պատվիրատու՝ ՀՀ Երևանի քաղաքապետարան
Ն.Գ.Ճ.		Հ. Կոլեսերյան				
Նախագծեց		Հ. Մեսրոպյան				
<p>Երևանի Արաբկիր վարչական շրջանի Ա. Խառնակամի կենտրոնական գրասրահայրի հ. 29 նստանձնարարի հիմնանորոգում</p>						
<p>Հարկի հատակագիծ 0.00 միջուկ (չպահարկում) Մ 1:100</p>						«ԱՌԻՖԵՏ» ՍՊԸ
					Լուսավ.	ԹԵՐԹ
					ՄՆ	ՃՇ-6
						17