



Պատուհանների և դռների մակերևույթային հատակագիծ -2.20 միջուց Մ 1:100

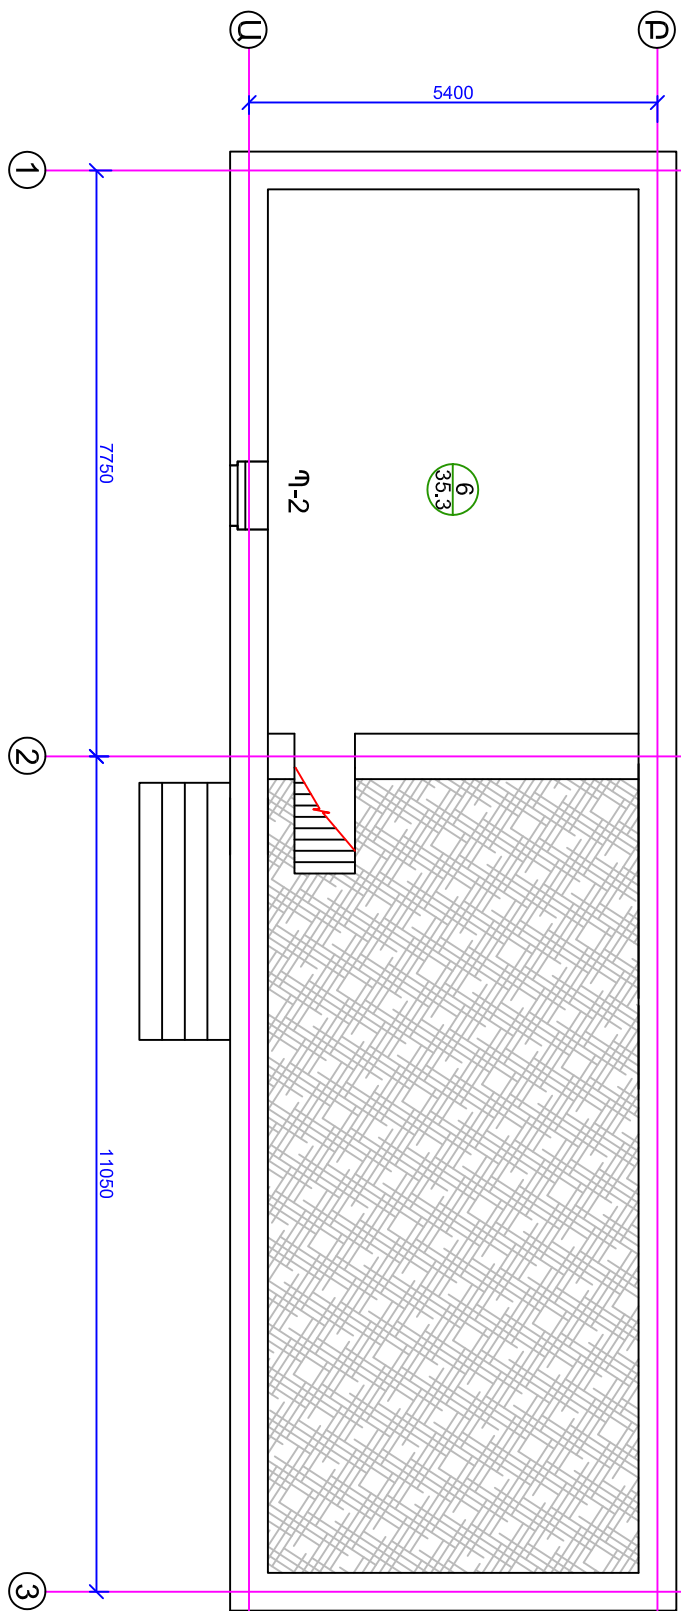

Պատուհանների և դռների մակերևույթային հատակագիծ 0.00 միջուց Մ 1:100

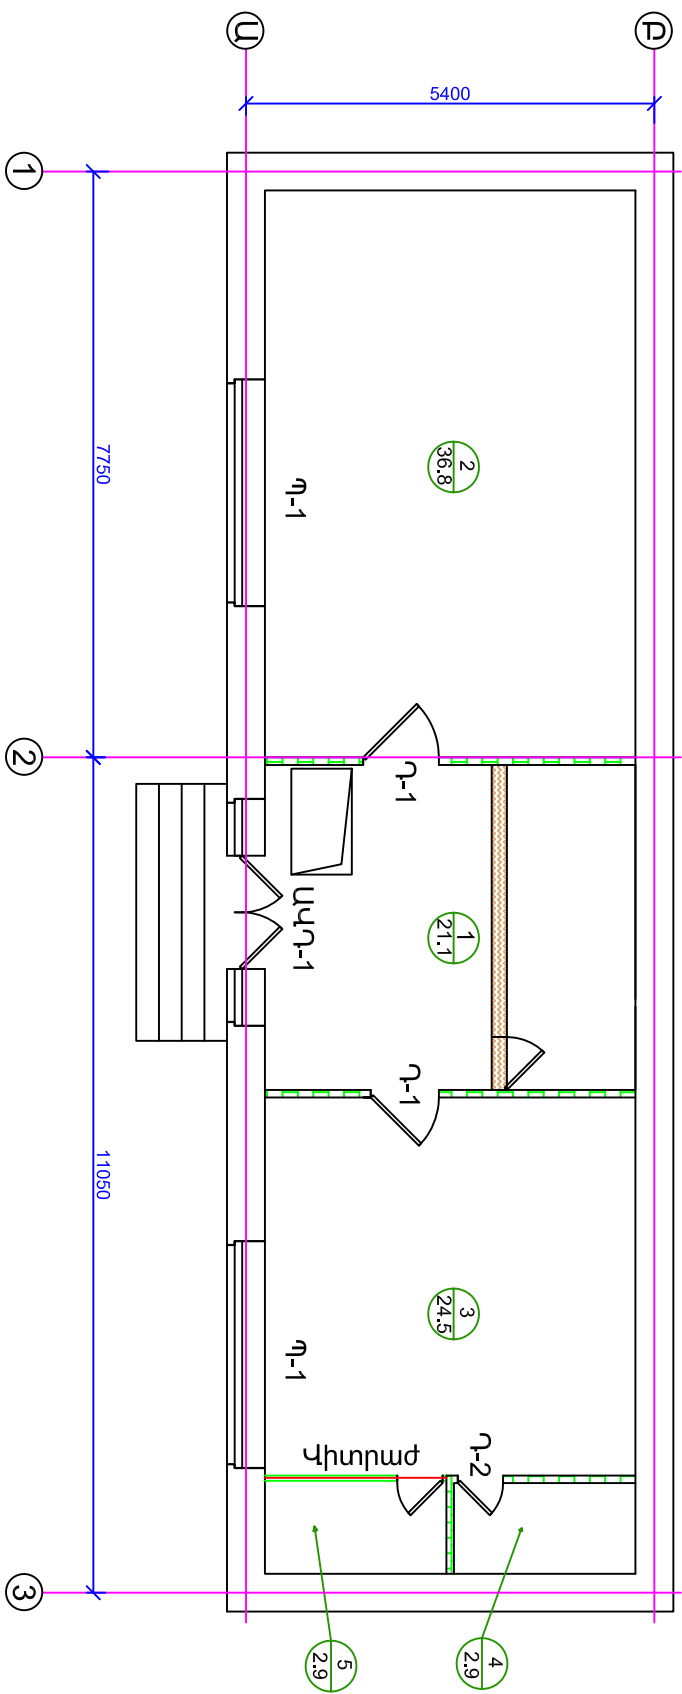

Չափ. մ.	Մաս. բ.	բերքեր	փաստ.	ստոր.	անսպախիվ	Պատվիրատու՝ ՀՀ Երևանի քաղաքապետարան			
Ն.Ձ.Ճ.			Հ. Հովսեփյան			Երևանի Արաբկիր վարչական շրջանի Ա. Խառնակյանի կենտրոնական գրասրահների հ. 29 մասնաձևերի հիմնամուտքում	Էտապ	ԹԵՐԹ	ԹԵՐԹԵՐ
Նախագծեց		Հ. Մեսրոպյան		<i>(Signature)</i>			ՄՆ	ՃԸ-10	17
						Պռների և պատուհանների մակերևույթային հատակագիծ -2.20 և 0.00 միջուց Մ 1:100			«ԱՌԻՖԵՏ» ՍՊԸ